



KERFISMYND LAGNAGRINDUR ÍBÚÐA

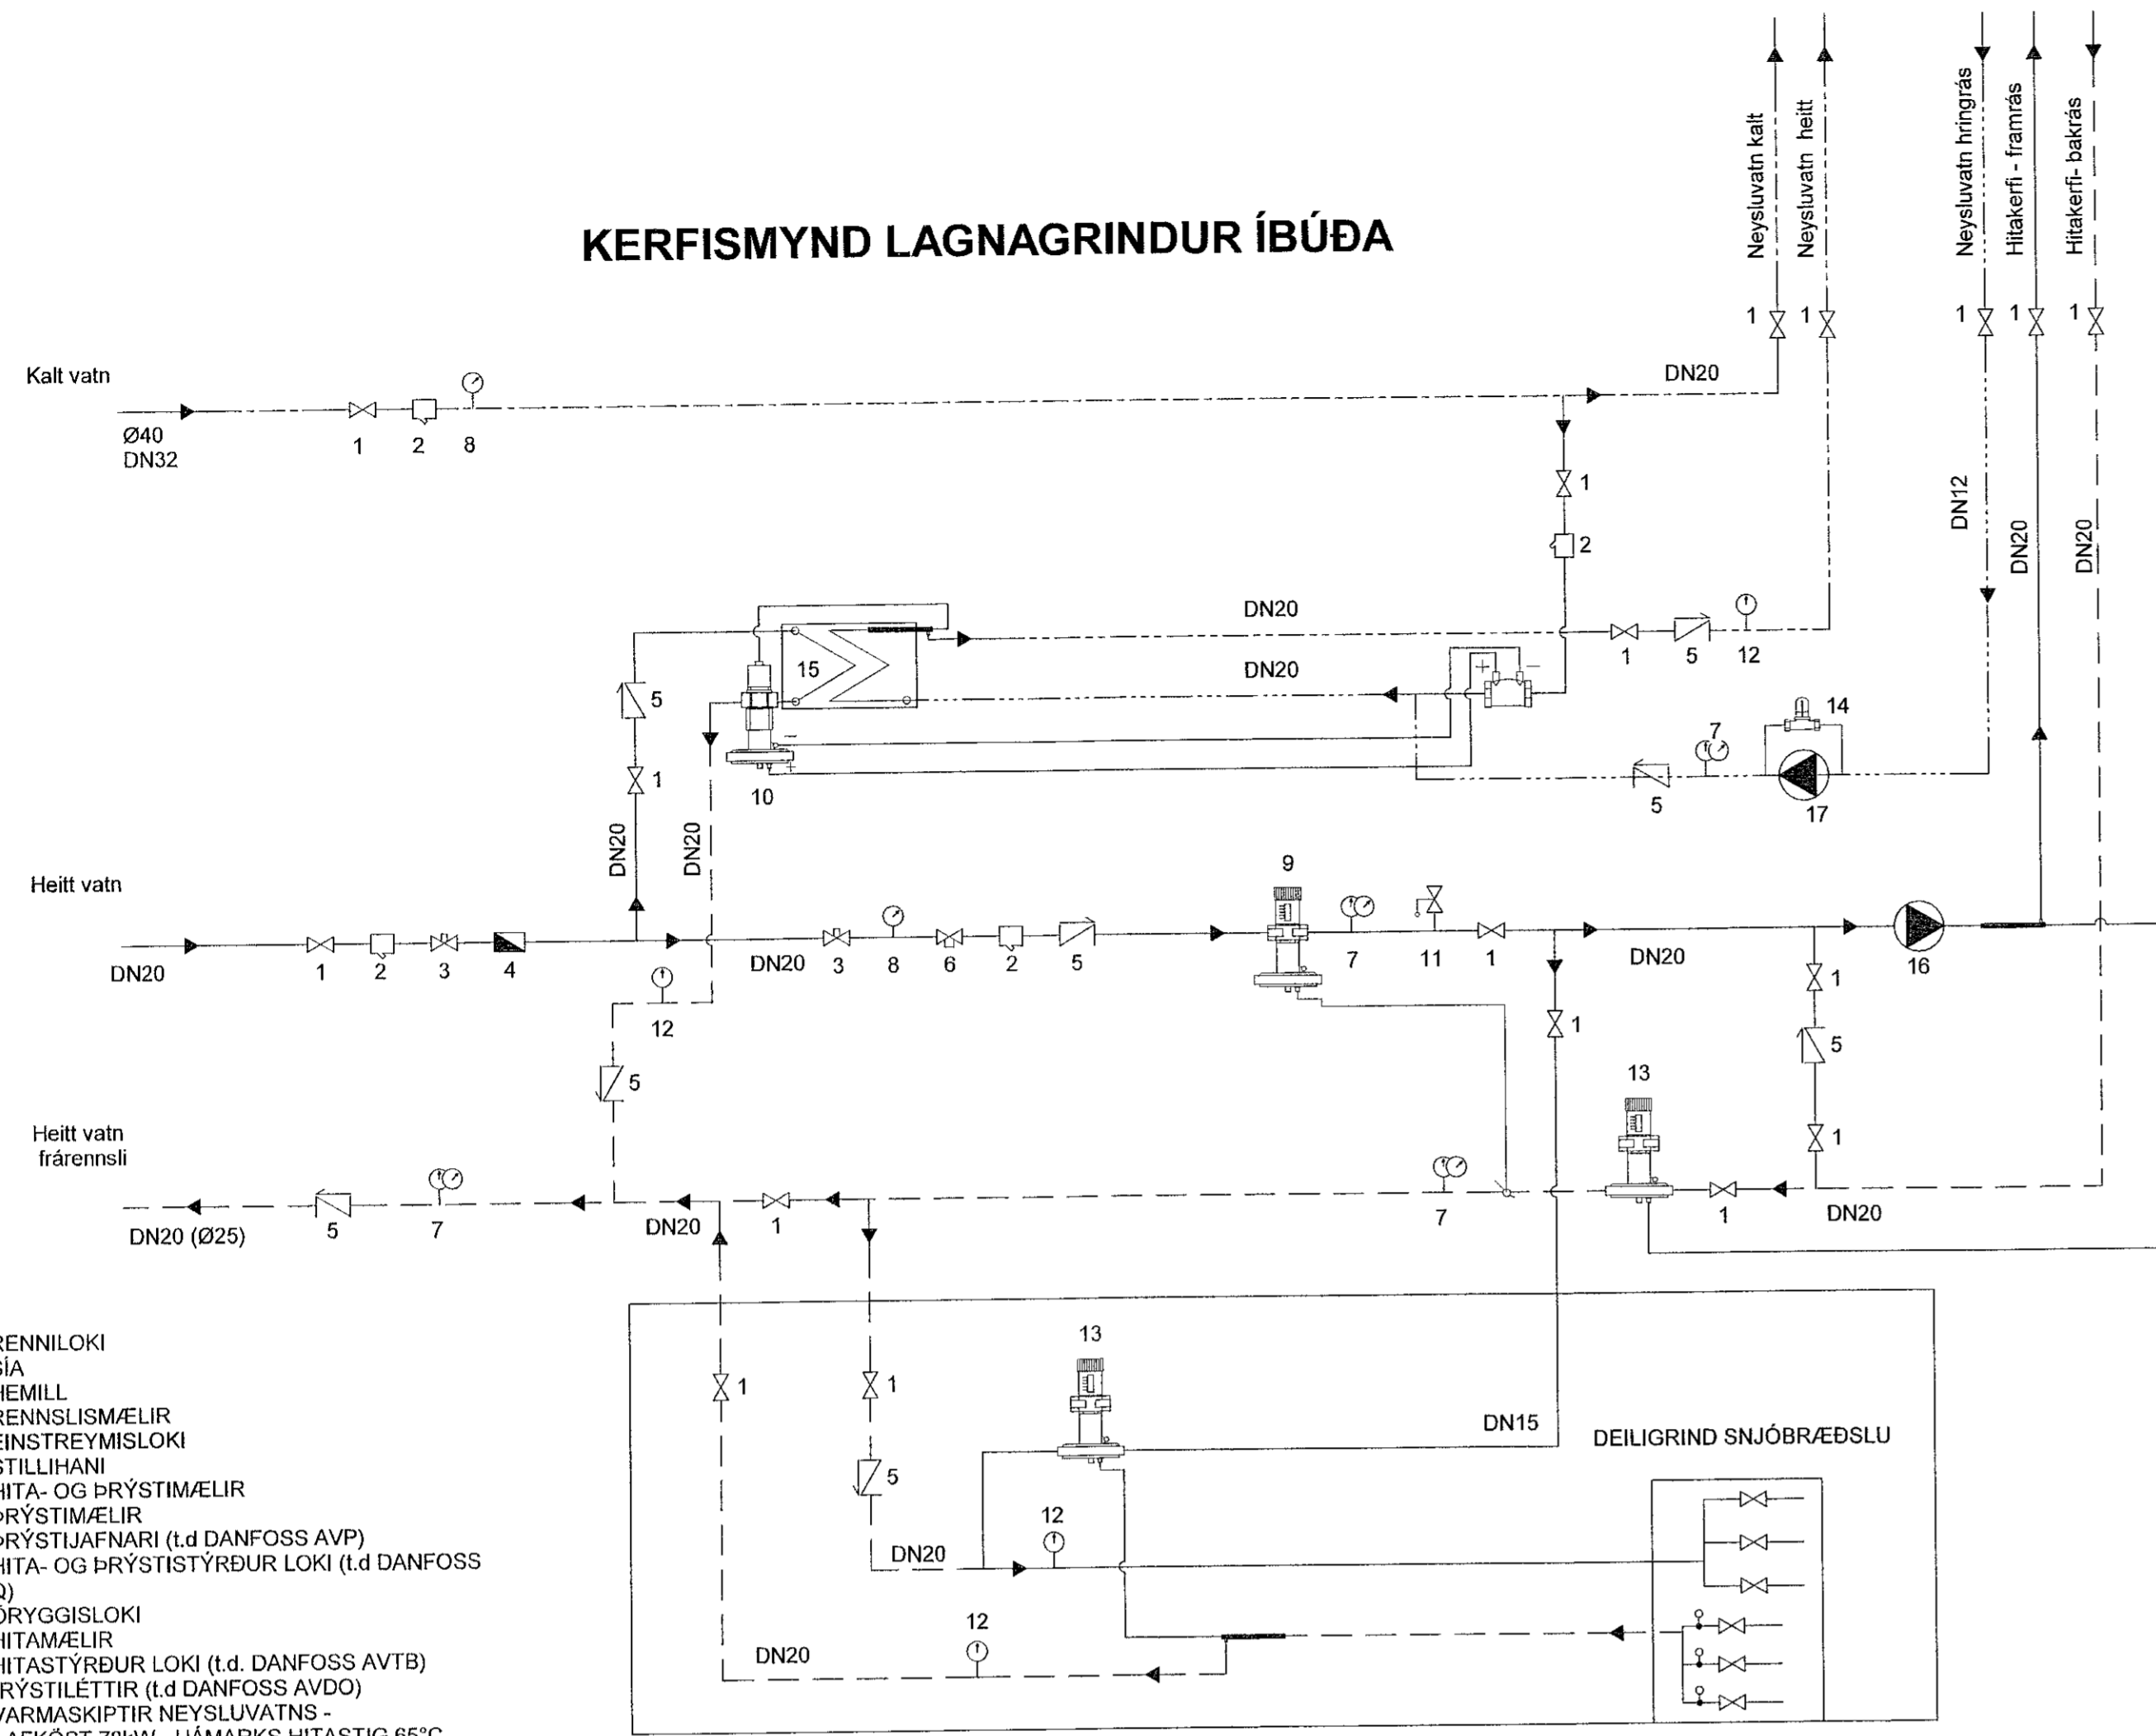


1. RENNILOKI
2. SÍA
3. HEMILL
4. RENNSLISMÆLIR
5. EINSTREYMISLOKI
6. STILLIHANI
7. HITA- OG ÞRÝSTIMÆLIR
8. ÞRÝSTIMÆLIR
9. ÞRÝSTJAFNARI (t.d. DANFOSS AVP)
10. HITA- OG ÞRÝSTIÞÝRÐUR LOKI (t.d. DANFOSS AVTQ)
11. ÖRYGGISLOKI
12. HITAMÆLIR
13. HITASTÝRÐUR LOKI (t.d. DANFOSS AVTB)
14. ÞRÝSTIÞETTIR (t.d. DANFOSS AVDO)
15. VARMASKIPTIR NEYSLUVATNS -
- AFKÖST 78kW - HÁMARKS HITASTIG 65°C
16. DÆLA: 0.47 L/S UPPBLÖNDUN MAX 70°C
17. DÆLA: SÍRENNISLI HEITT NEYSLUVATN
18. MÓTOSTÝRÐUR LOKI
19. DÆLA: UPPBLÖNDUN @ ΔT 7°C


Snjóbræðsla valkvæð

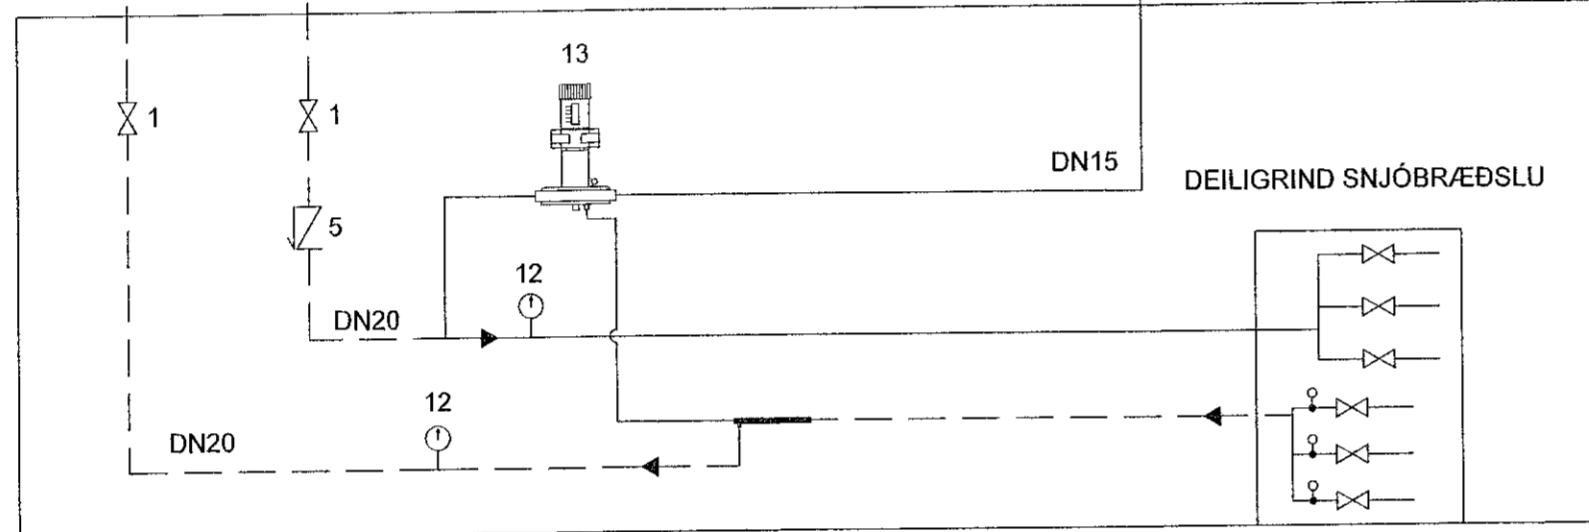



DEILIKISTA GÓLFHITA

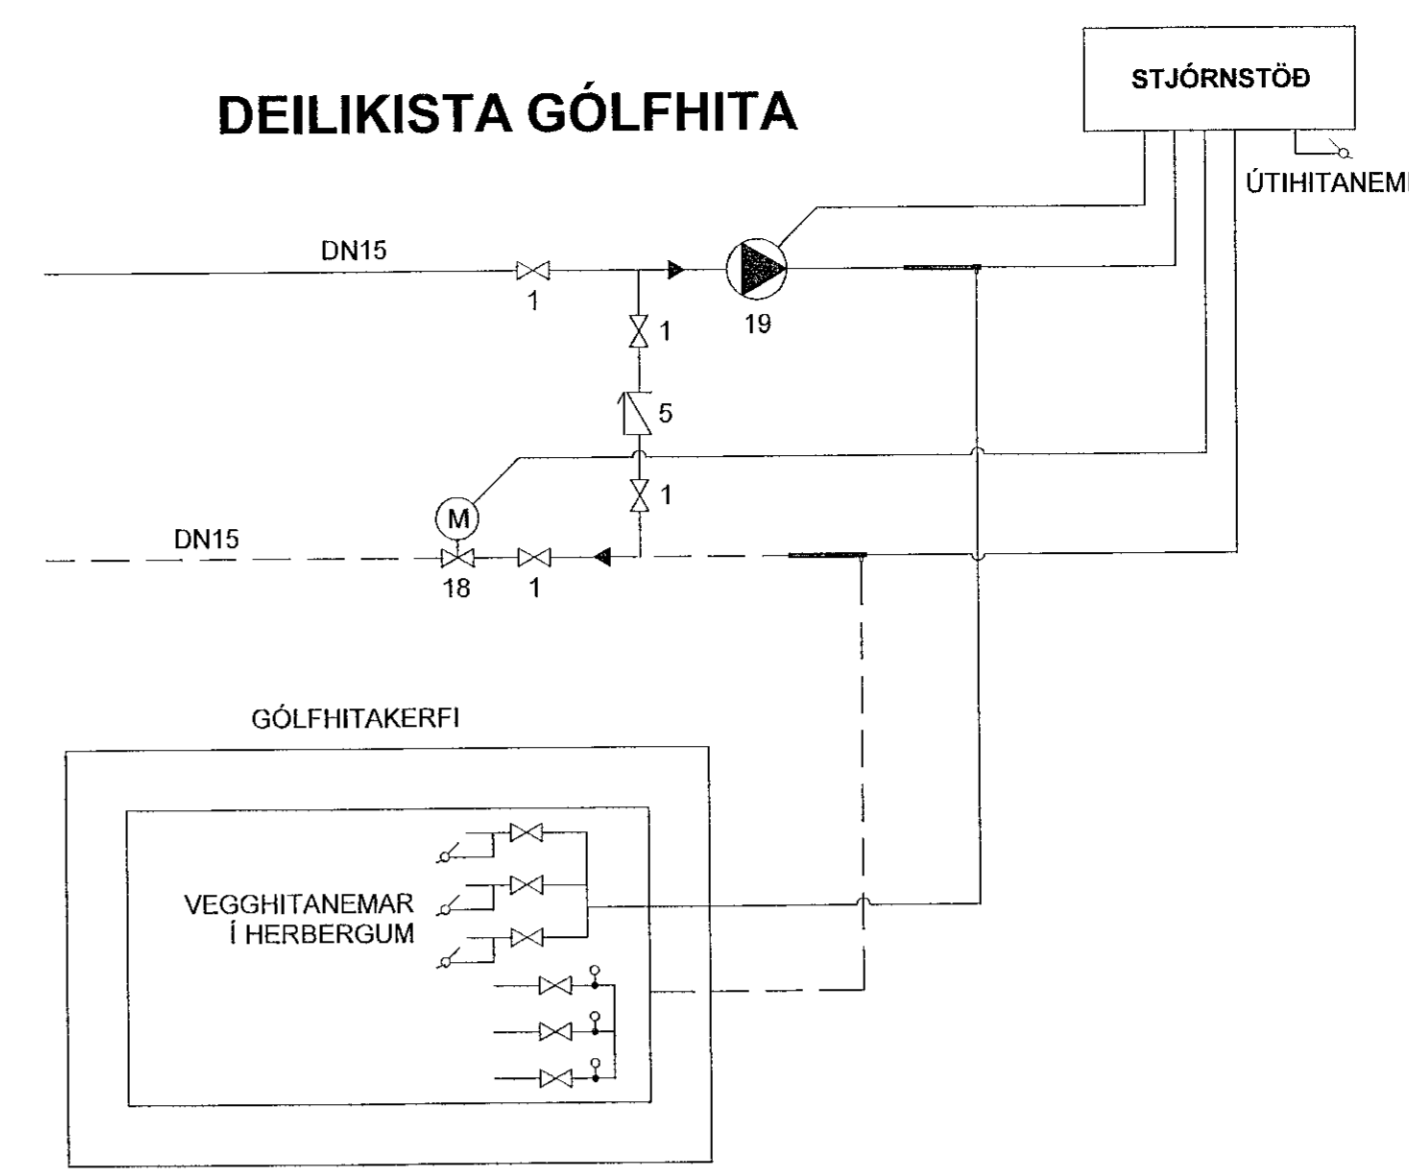


Gólfhitaslaufur skal almennt leggja eins og mynd sýnir:

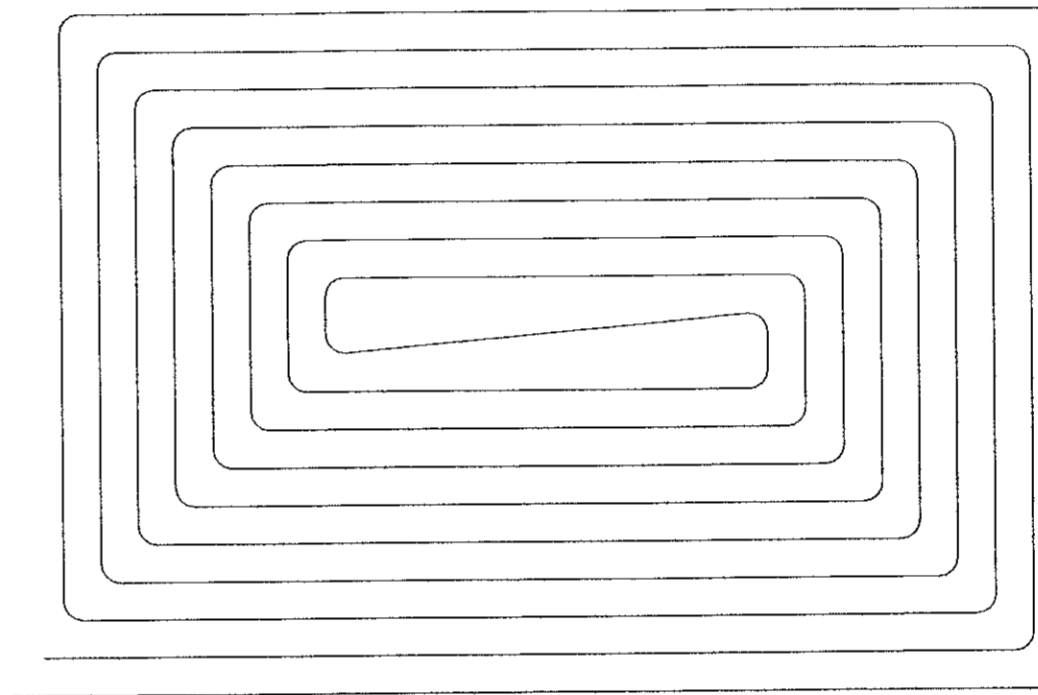


Snjóbræðslulaufur skal almennt leggja eins og mynd sýnir:

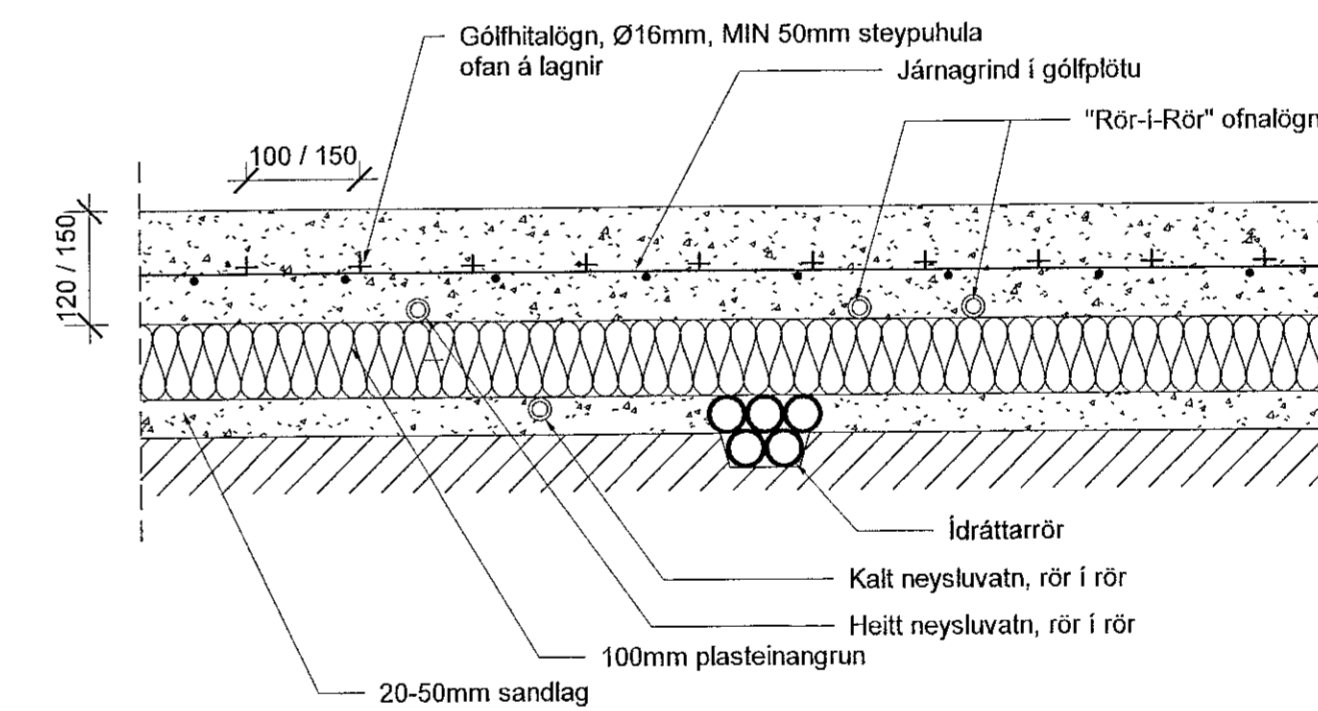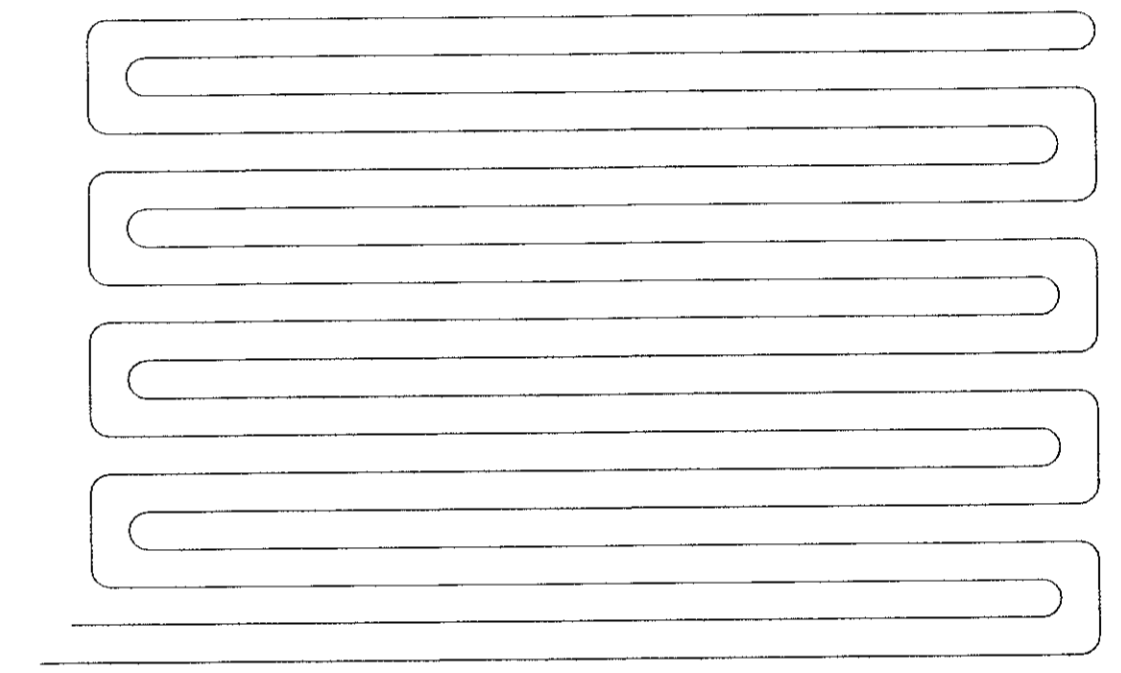

LAGNIR Í BOTNPLÖTU

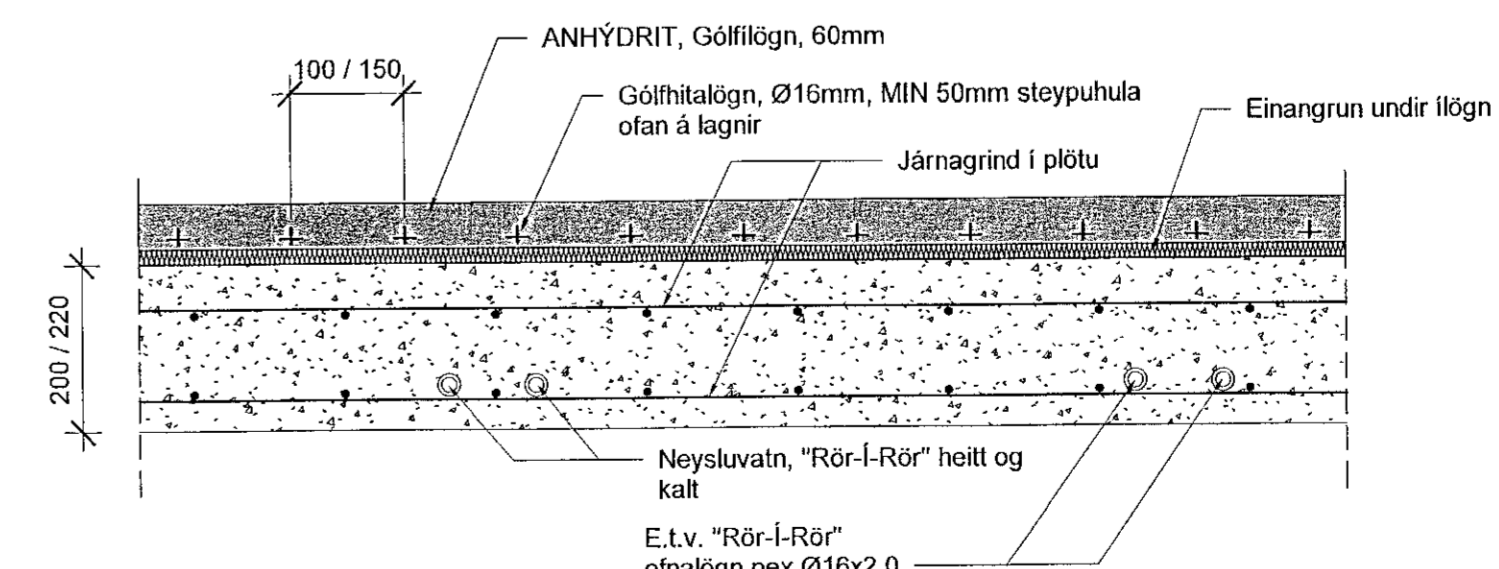

LAGNIR Í PLÖTU

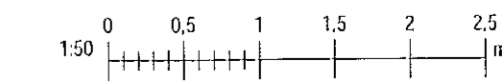

VERKFRÆÐISTOFA
 NNE VERKFRÆÐISTOFA ehf
 Háðamsíð 6 - 201 Kópavogur Ísland
 s. 899-3077 / 899-3577
 Kt. 460421-0470. nne@nne.is www.nne.is

GLIMMERSKARD 7
 221 HAFNARFJÖRÐUR

SKÝRINGAR - LAGNIR
 SÉRUPPDRÁTTUR - HITA- OG NEYSLUVATNSLAGNIR

Höfundur: NG	Verkmáner: 21029
Teiknað: NG	Maslikaerði: 1:50
Yfirfarir: HÖO	Dagsetning: 13.10.2021
Samþykkt: Hákon Örn Ómarsson Kt. 300577-3189	Teikn.: PÓ-03
Áritun hönnunarsjóra: Davíð Kr. Páll Kt. 101069-5249	Útgáfa: 1
Útgáfa / Dagsetning aðalappskrátt:	

Skv: 13100201 14:55:47

Copyright © NNE Verkefni ehf. - Hinnar skýringar eru af hálfu NNE Verkefni ehf. og eru öll réttindi varðveitt. Öll skýringar eru aðeins til notkunar í þessum verkefni.