


Samþykkt þann

19. okt. 2021

f.h. byggingarfróðsáttmálafræðingur  
Hjálmar A. Jónsson

1-173

Útg.	Dags.	Lýsing	Nafn
1	13.10.2021	FRUMDRAGÁFA	HÖÖ

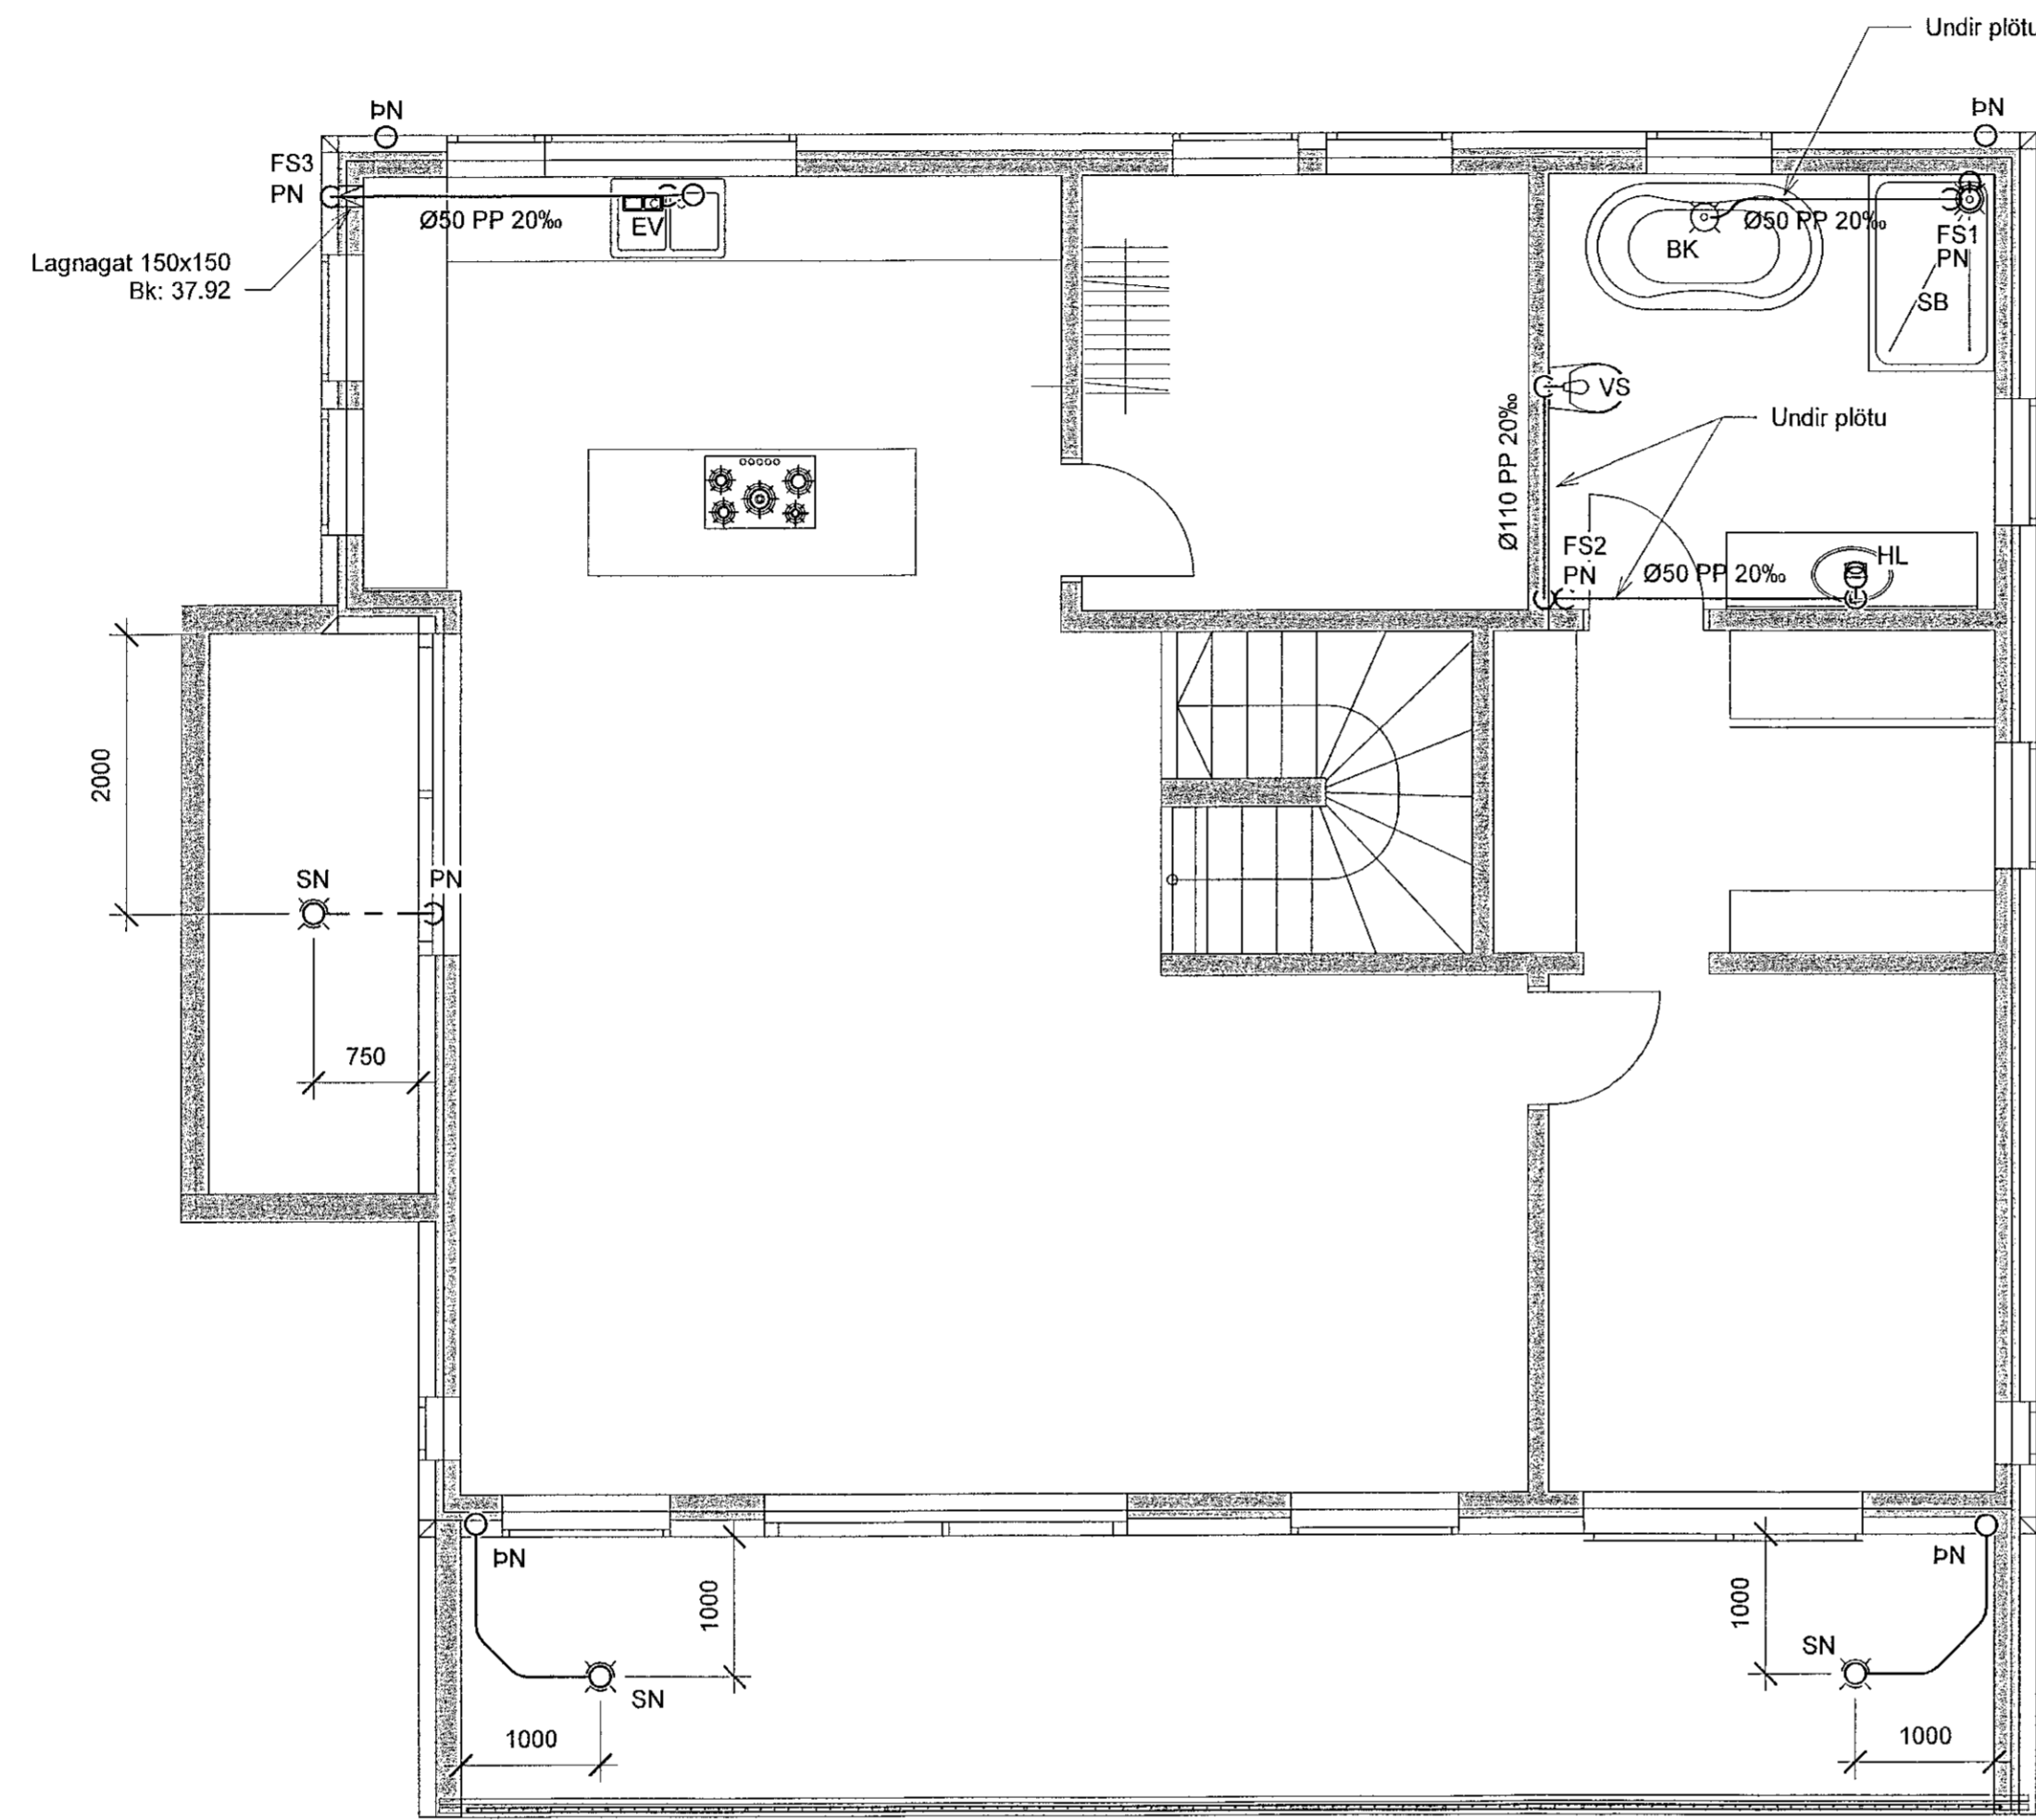

SKÝRINGAR - FRÆRENNSLI:

- SKÖPLÖGN
- JARÐVATNSLÖGN
- REGNVATNSLÖGN
- AFFALLSLÖGN

SJÁ ALMENNAR SKÝRINGAR Á TEIKN. P0-01 OG P0-02.

SKÖPLAGNIR ERU Ø110 PVC MEÐ RENNSLISHALLA 20% NEMA ANNAD SÉ TEKIÐ FRAM Á TEIKNINGU.

JARÐVATNSLAGNIR ERU Ø110 PVC MEÐ RENNSLISHALLA 10% NEMA ANNAD SÉ TEKIÐ FRAM Á TEIKNINGU.

REGNVATNSLAGNIR ERU Ø110 PVC MEÐ RENNSLISHALLA 10% NEMA ANNAD SÉ TEKIÐ FRAM Á TEIKNINGU.

FRÆRENNSLISLAGNIR UNDIR ÁLAGI ÖKUT/ÆKJA SKULU HAFA HRINGSTÍFNI SNB.

**NNE** VERKFRÆÐISTOFA

NNE Verkfræðistofa ehf  
Hæðarmári 6 - 201 Kópavogur Ísland  
Sí. 899-3077 / 899-3577  
Kl. 460421-0400. nne@nne.is www.nne.is

**GLIMMERSKARÐ 7**

221 Hálfarförður

SÉRUPPDRATTUR - PÍPULAGNIR

FRÆRENNSLI - GRUNNLAGNIR 2.HÆÐ

Hönnun:	NG	Verknúmer:	Z1029
Teiknað:	NG	Mælikvarði:	1:50
Yfirfarið:	HÖÖ	Dagsetning:	13/10/21
Samþykkt:	Hakon Örn Ómarsson Kl. 300577-3189	Teikn.nr.:	P1-21
Áritun hönnunarstjóra:	David Kr. Pitt Kl. 101069-5249	Útgáfa:	1

Útgáfa / Dagsetning aðaluppdratta:



Phc: 09/24/21  
Sine: 13/10/2021 16:17:47