


Samþykkt þann
19. okt. 2021
i.h. byggingarfulltrúans í Hafnarfirði
Hjálmar A. Jónsson
Y-M-S

Útg.	Dags.	Lýsing	Nafn
1	13.10.2021	FRUMDRÖG	HÓO

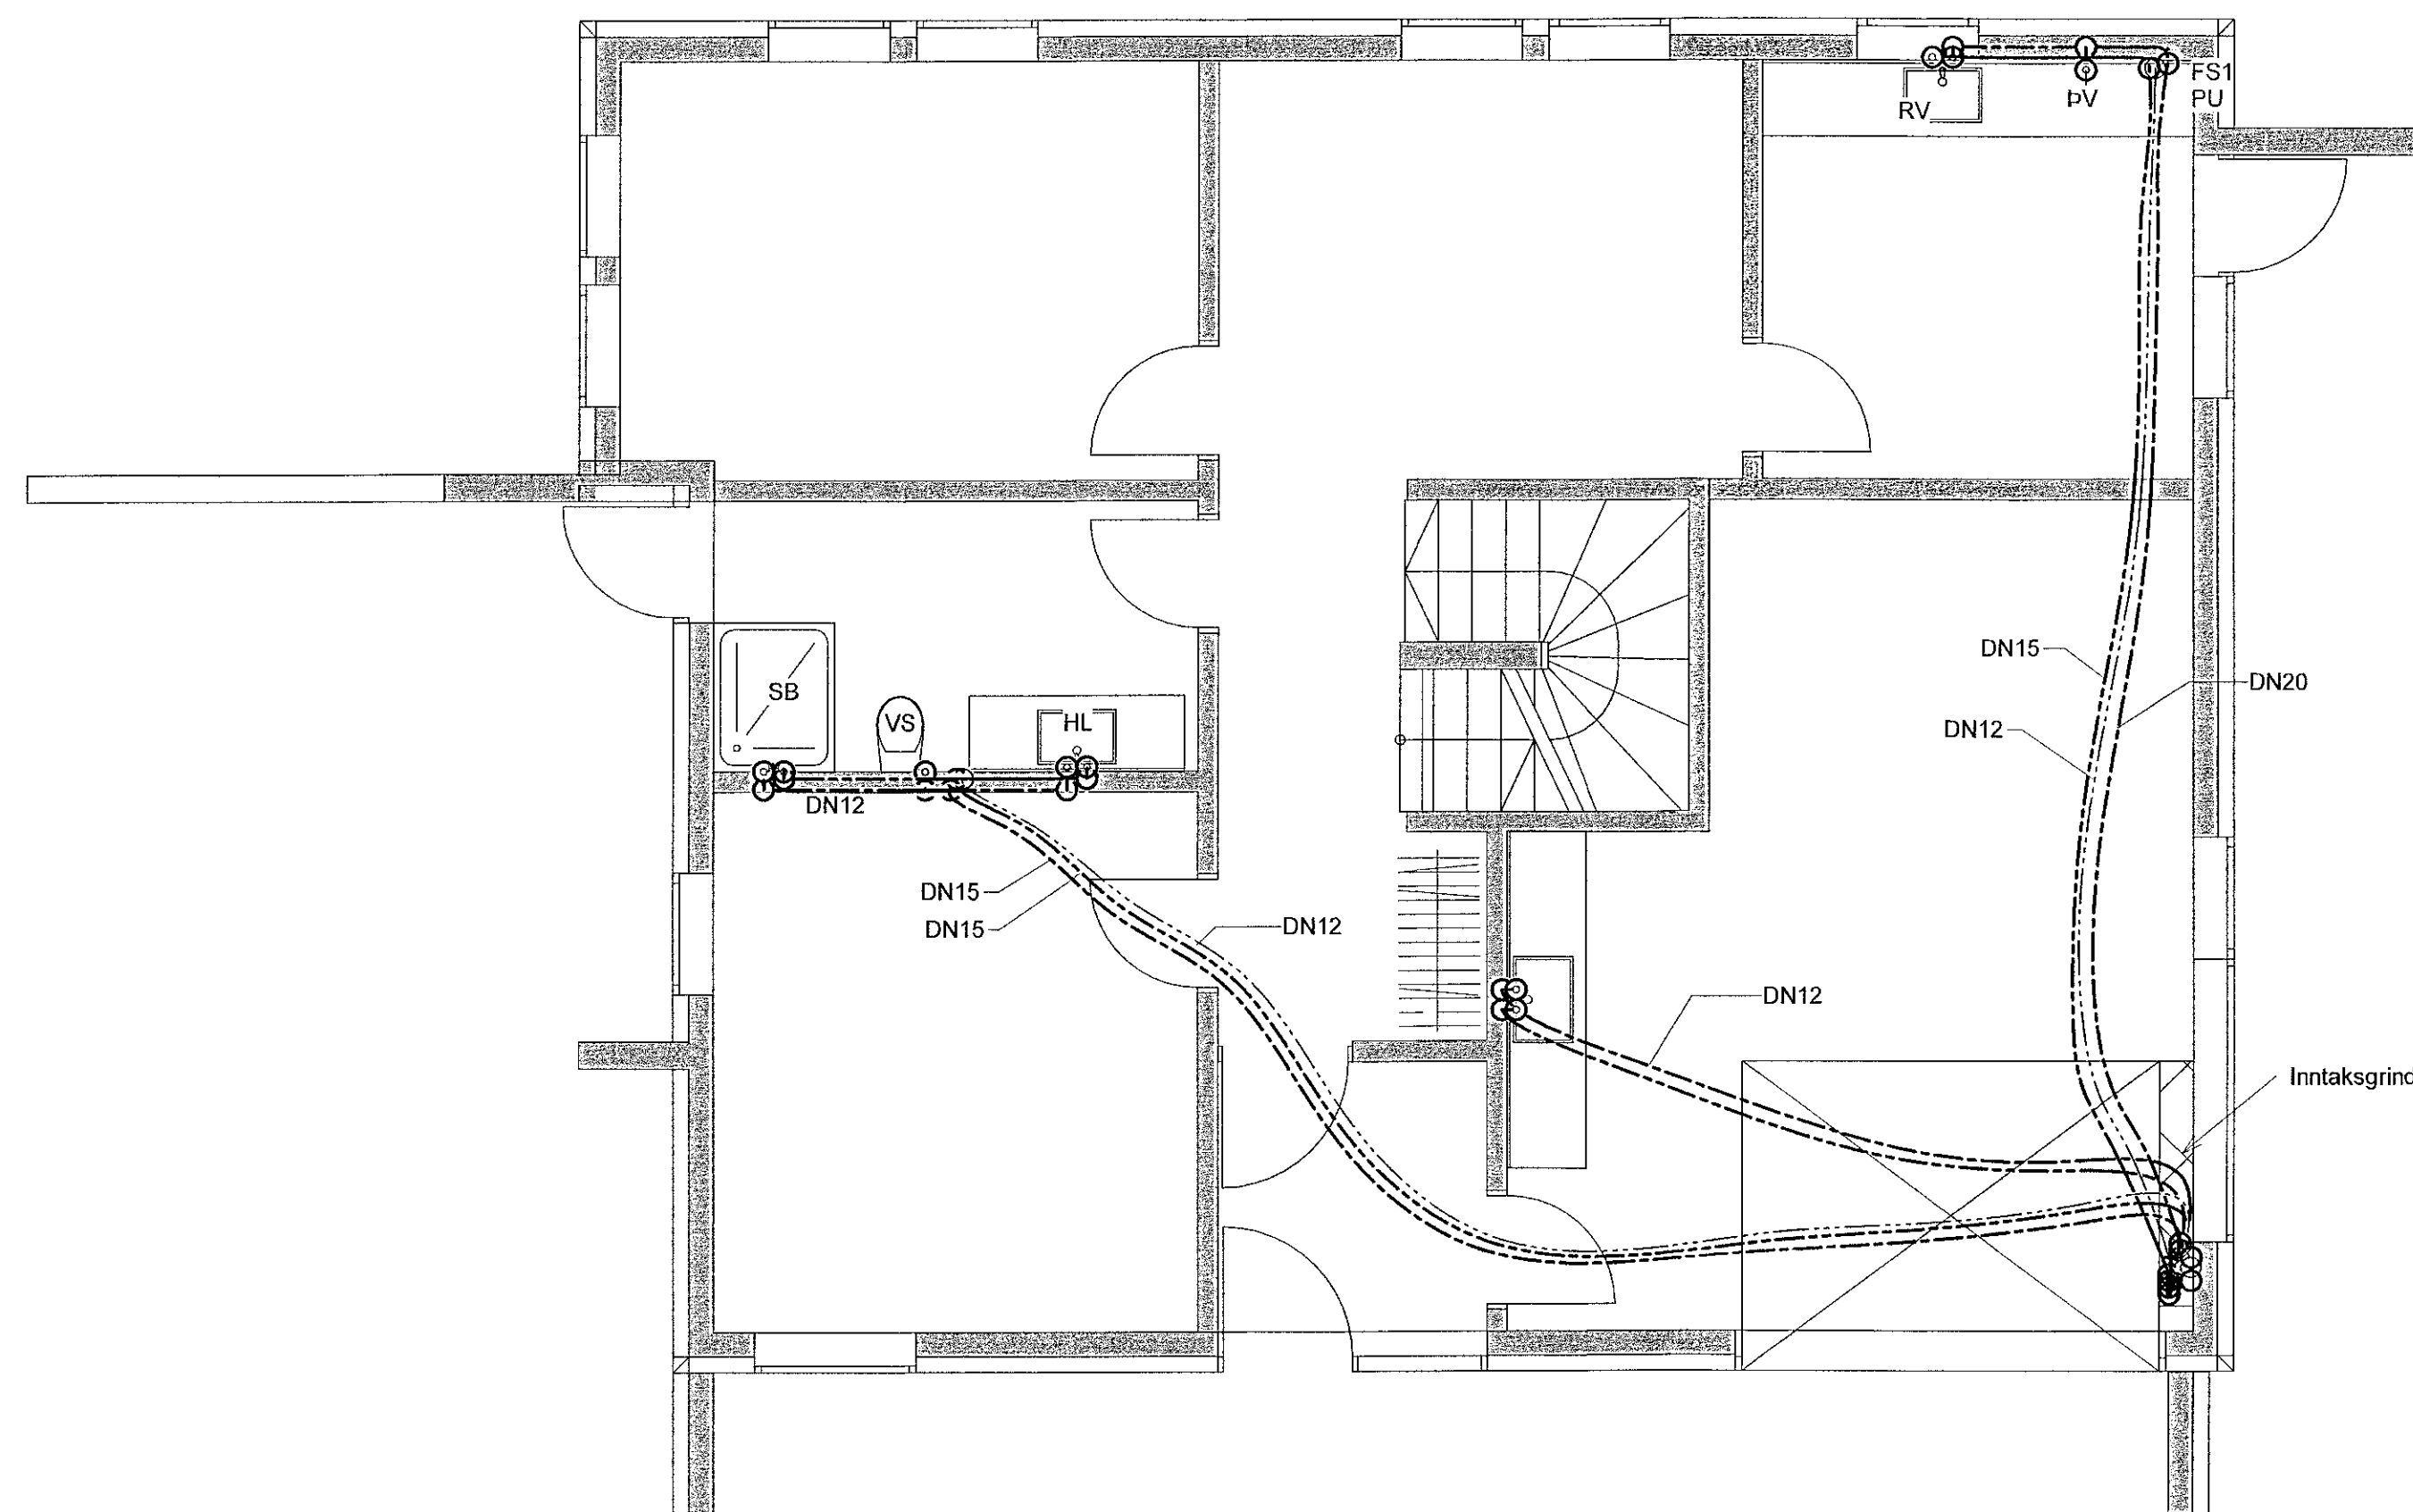

SKÝRINGAR - NEYSLUVATN:

- KALT NEYSLUVATN
- HEITT NEYSLUVATN
- HRINGRÁS

SJÁ ALMENNAR SKÝRINGAR Á TEIKN. P0-01 OG P0-03

ALLAR HULDAR NEYSLUVATNSLAGNIR ERU m/ÁDRAGSEINANGRUN

TENINGAR AD TÖPPUNARSTÖÐUM ER DN12.

ALLAR STOFNLAGNIR ERU m/EINANGRUN.

ALLAR INNSTEYPTAR RÖR-I-RÖR NEYSLUVATNSLAGNIR ERU DN15 PEX MEÐ SÚREFNISKÁPU, NEMA ANNAD SE TEKIÐ FRAM Á TEIKNINGU.

ALLAR HRINGRÁSARLAGNIR ERU DN12

NOTA SKAL VOTTABAR LAGNIR.

NNE VERKFRÆÐISTOFA

NNE Verkfræðistofa ehf
Hæðamárlí 6 - 201 Kópavogur Ísland
Sí. 899-3077 / 899-3577
Kl. 450421-0470. nne@nne.is www.nne.is

GLIMMERSKARD 7
221 HAFNARFJÓRÐUR
SÉRUPPRÁTTUR - PÍPULAGNIR
NEYSLUVATNSLAGNIR - 1.HÆÐ

Hönnun:	NG	Verkúmer:	Z1029
Teiknað:	NG	Mælikvarði:	1:50
Yfirfarið:	HÓO	Dagsetning:	13/10/2021
Samþykkt:	Hákon Órn Ómarsson Kl. 300577-3189	Teikn.nr.:	P2-11
Áritun hönnunarstjóra:	David Kr. Pilt Kl. 101069-5249	Útgáfa:	1



Útgáfa / Dagsetning sáðlaggippráttar:

Þek: 09/24/21

Skv: 13/10/2021 15:27:49

Copyright © NNE Verkfræðistofa ehf. - Hönnuðir skýringar eru almennt notaðar í byggingum - Pípuáritun er náð skýringu samþykki