
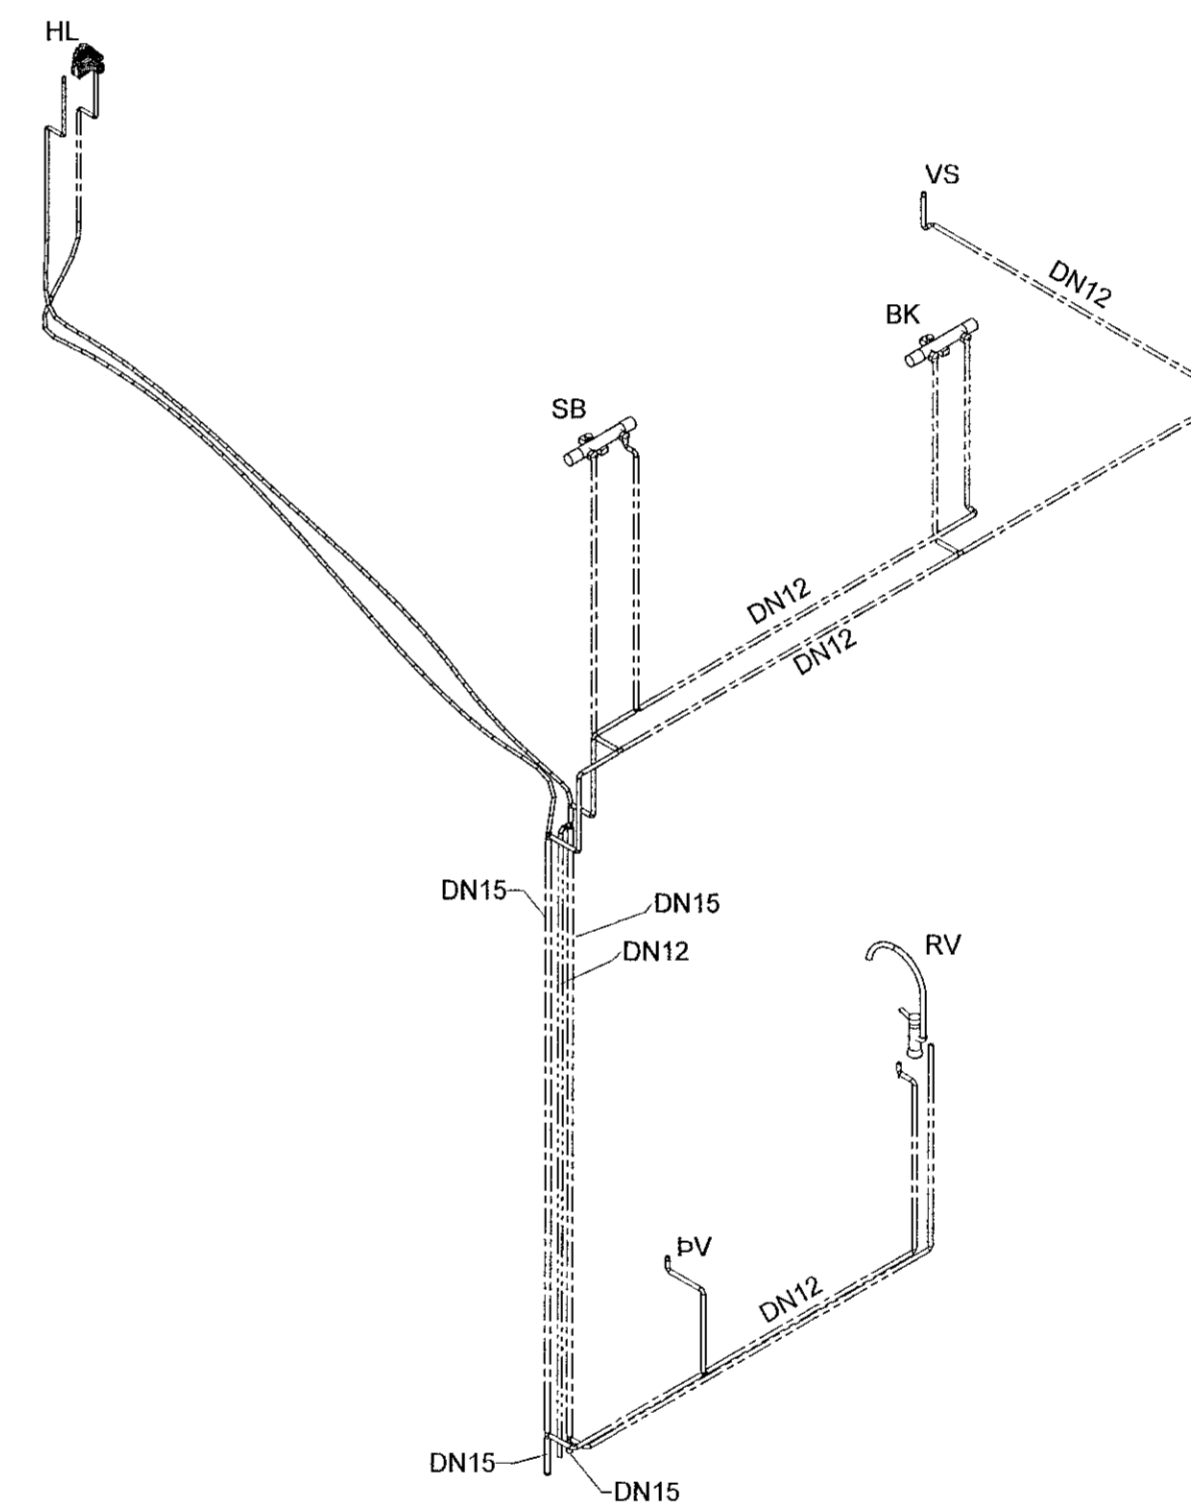


Samþykkt þann
19. okt. 2021
f.h. byggingarfulltrúans í Hafnarfirði
Hjálmar A. Jónsson
HAJ

Dag	Dags.	Lýsing	Nafn
1	13.10.2021	FRUMÚTGÁFA	HÓO

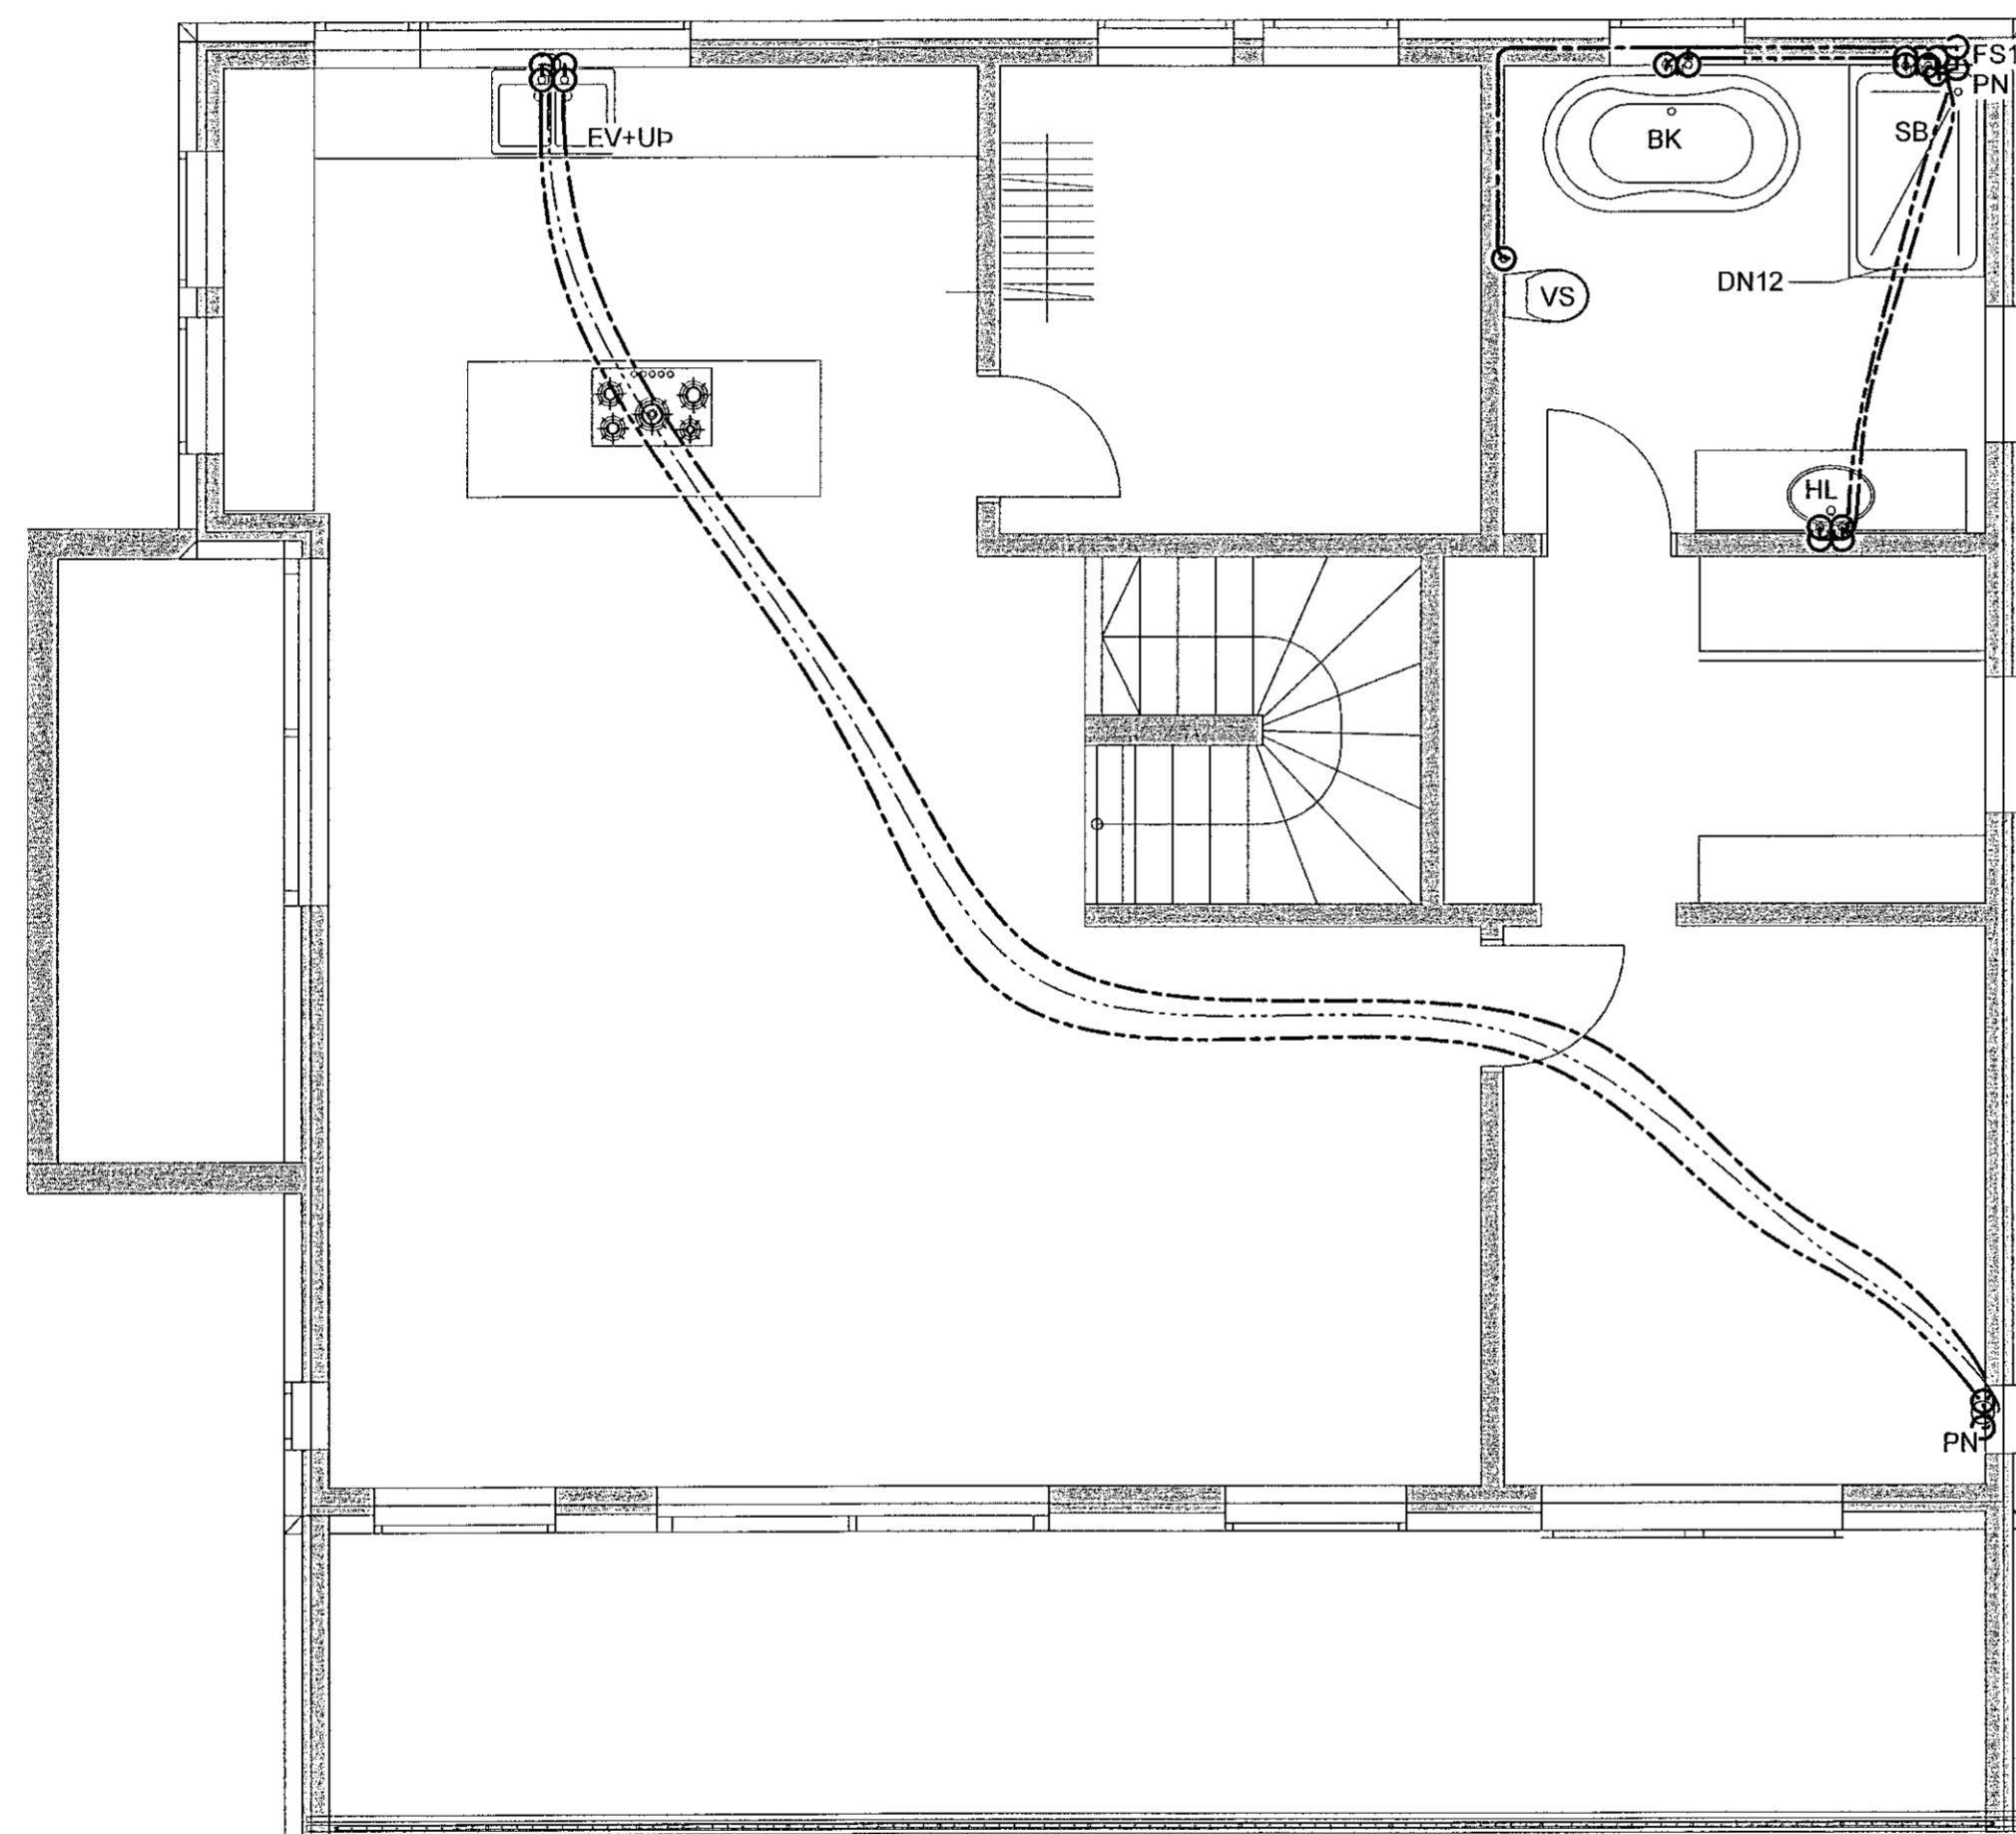

RÚMMYND - S1

SKÝRINGAR - NEYSLUVATN:

- KALT NEYSLUVATN
- HEITT NEYSLUVATN
- HRINGRÁS

SJÁ ALMENNAR SKÝRINGAR Á TEIKN. P0-01 OG P0-03

ALLAR HULDAR NEYSLUVATNSLAGNIR ERU m/ÁDRAGSEINANGRUN

TENGINGAR AÐ TÓPPUNARSTÓÐUM ER DN12.

ALLAR STOFNLAGNIR ERU m/EINANGRUN.

ALLAR INNSTEYPTAR RÖR-I-RÖR NEYSLUVATNSLAGNIR ERU DN15 PEX MEÐ SÚREFNISKÁPU, NEMA ANNAD SÉ TEKIÐ FRAM Á TEIKNINGU.

ALLAR HRINGRÁSARLAGNIR ERU DN12

NOTA SKAL VOTTABAR LAGNIR.

NNE VERKFRÆÐISTOFA

NNE Verkfræðistofa ehf
Hæðamáli 6 - 201 Kópavogur Ísland
Sí. 899-3077 / 899-3577
Kl. 460421-0470. nne@nne.is www.nne.is

GLIMMERSKARÐ 7
221 HAFNARFJÓRDUR
SÉRÚPPDRÁTTUR - ÞÍPULAGNIR
NEYSLUVATNSLAGNIR - 2.HÆÐ OG RÚMMYND

Hönnun:	NG	Verkúmer:	21029
Teiknað:	NG	Mælikvarði:	1:50
Yfirfarið:	HÓO	Dagsetning:	13/10/2021
Samþykkt:	Hákon Óm Ómarsson Kt. 300577-3189	Teikn.nr.:	P2-21
Áritun hönnunarstjóra:	David Kr. Pilt Kt.101069-5249	Útgáfa:	1
Útgáfa / Dagsetning sjákaupdráttar:			

