

Samþykkt þann
19. okt. 2021
Eið. Byggingarfulltrúnaðs í Hlíðarholti
Hjalmar A. Jónsson
HÍ 3


Útg.	Dags.	Lýsing	Nafn
1	13.10.2021	FRAMTUGÁFA	HÓO

GLIMMERSKARÐ 7 - GÓLFHITATAFLA 1.HÆÐ

SLAUFNA NR.	RÍMI	LENGD [M]	AFRÓST [W]
101	SVEFNHERBERGI	83	1.054
102	HOL	76	965
103	ÞVOTTAHÚS	69	876
104	BAÐHERBERGI	51	520
105	SVEFNHERBERGI	100	1.200
106	GANGUR	41	521
107	ANDDYRI	33	419
108	BÍLSKÚR	95	850
109		44	400
SAMTALS		592	6.805

GLIMMERSKARÐ 7 - GÓLFHITATAFLA 2.HÆÐ

SLAUFNA NR.	RÍMI	LENGD [M]	AFRÓST [W]
201	ELDHÚS	63	816
202	SVEFNHERBERGI	62	800
203	BAÐHERBERGI	54	690
204	ÞORÐSTOFA	82	984
205	STOFA	97	1.130
206		99	1.130
207	SVEFNHERBERGI	110	1.340
SAMTALS		567	6.890

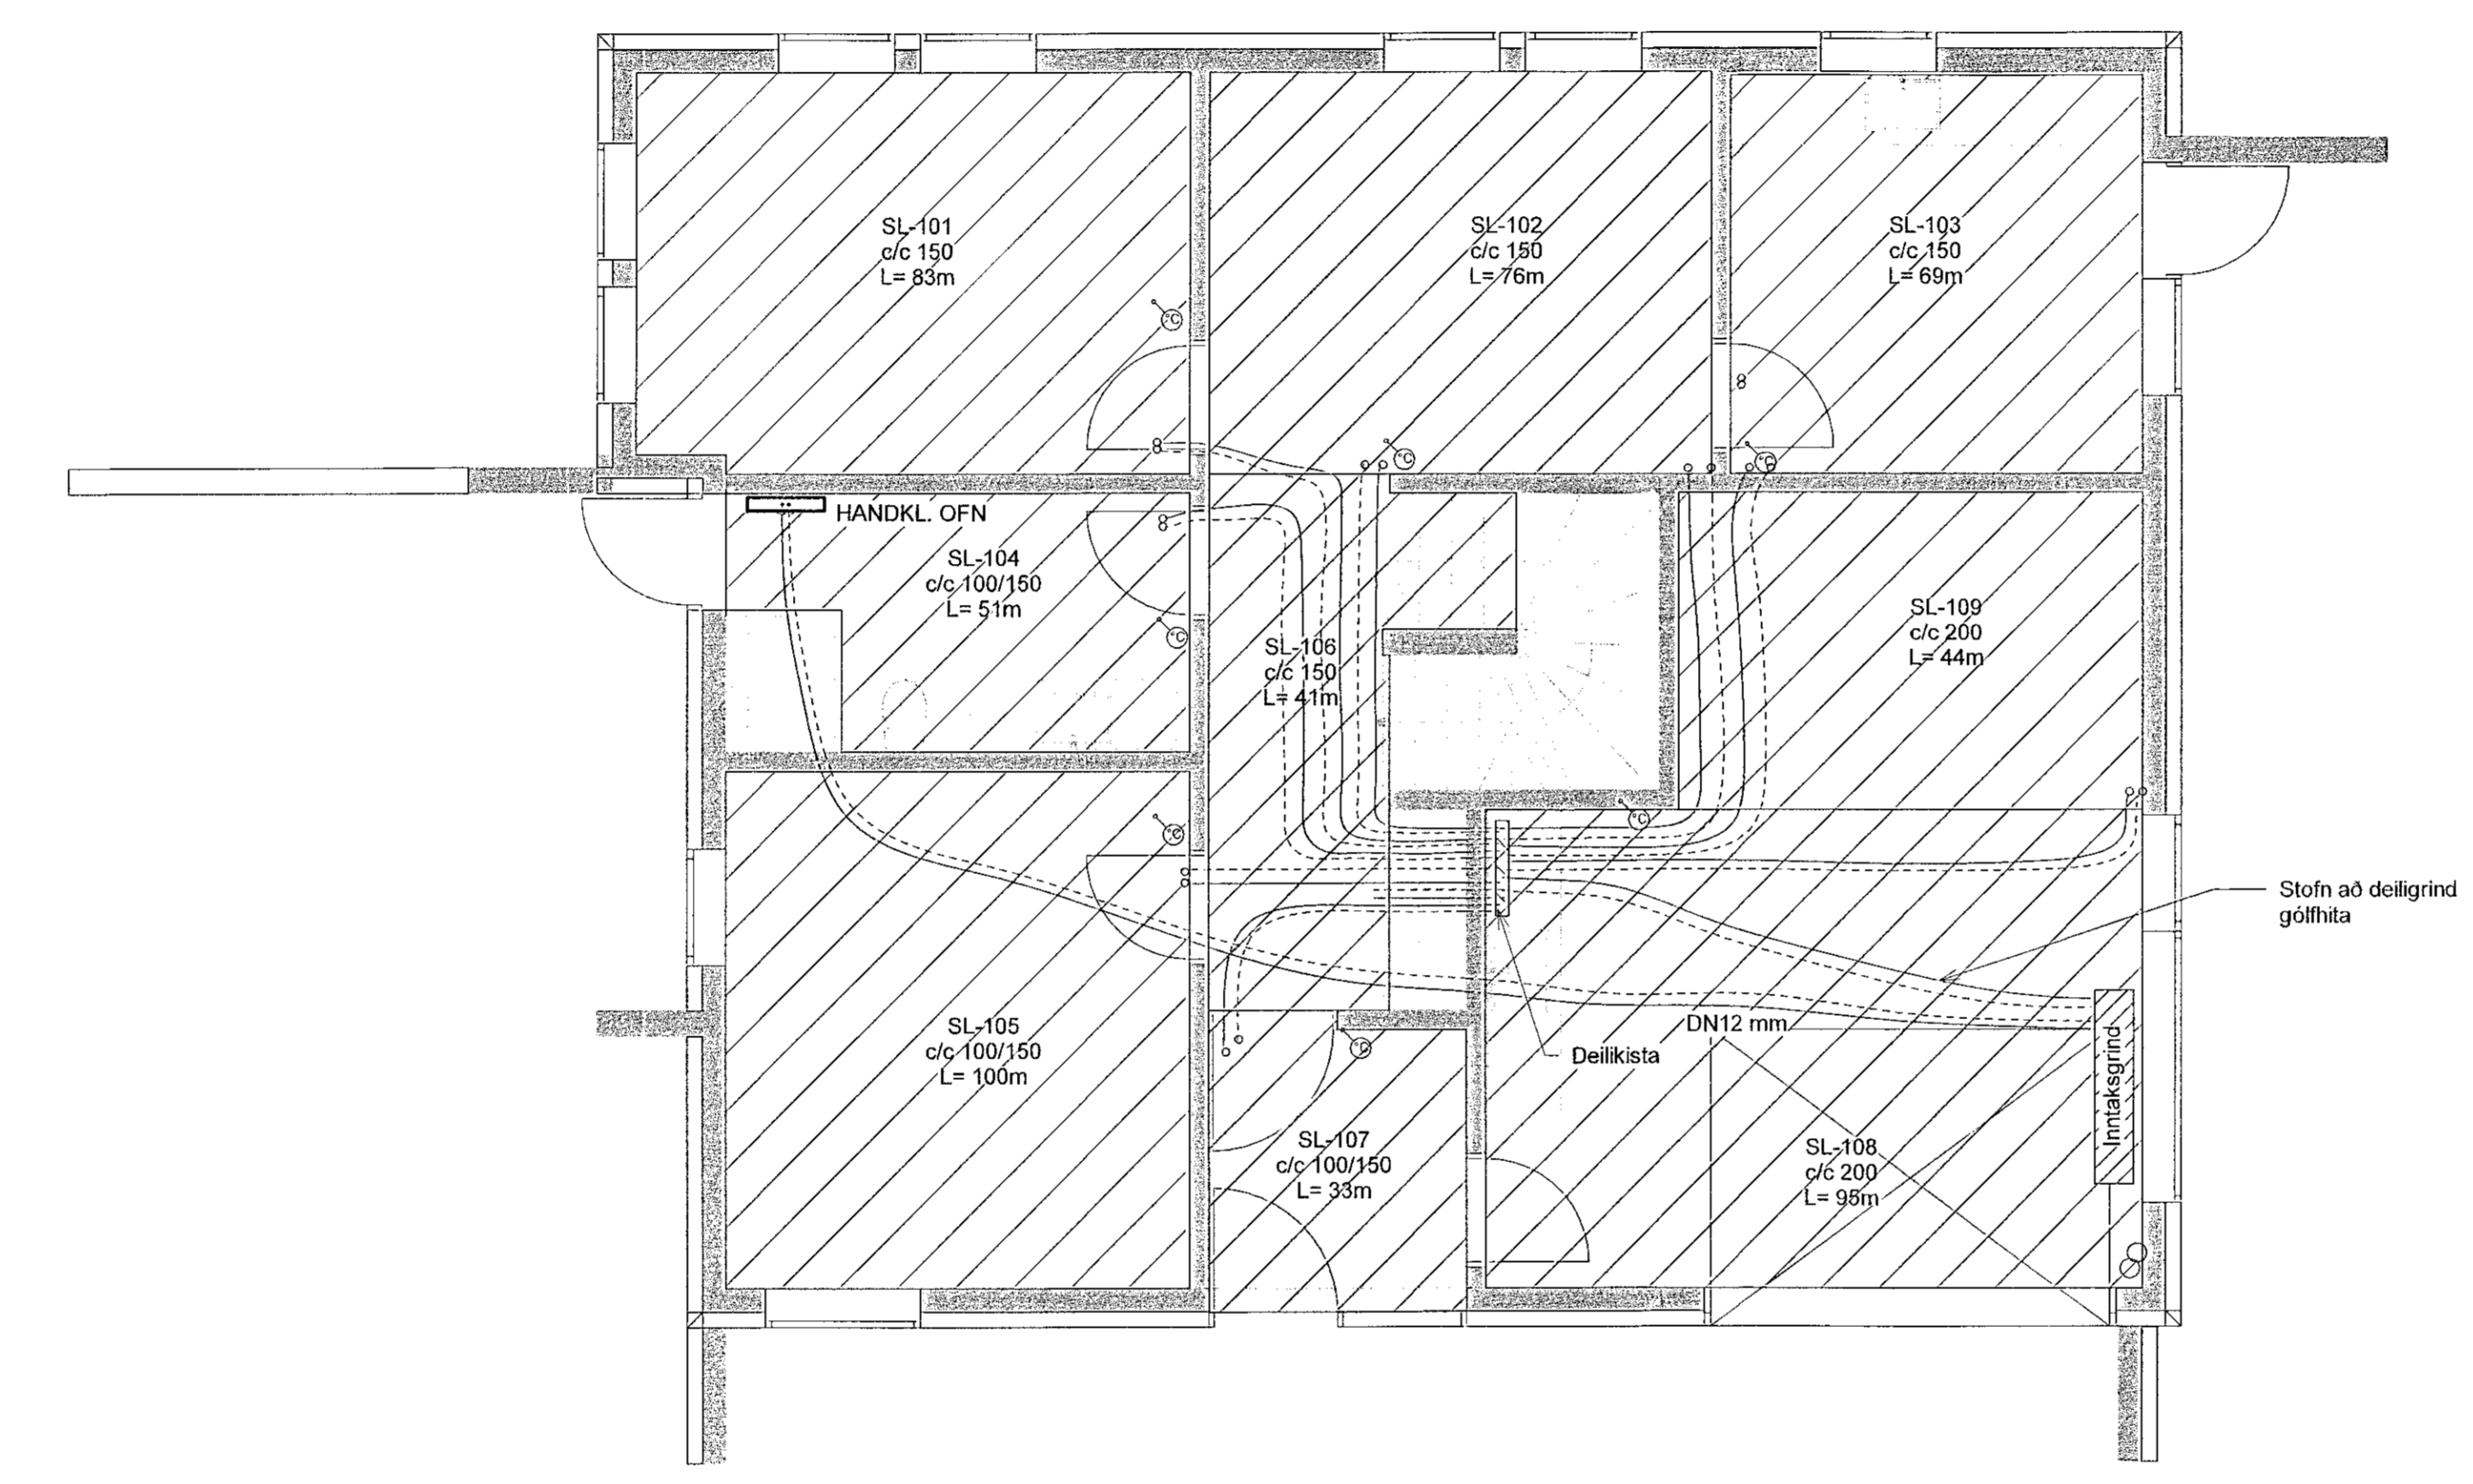

————— HITI FRAMRÁS
- - - - - HITI BAKRÁS

SJÁ ALMENNAR SKÝRINGAR Á TEIGN. P0-01 OG P0-03.

STOFNLAGNIR ERU m/EINANGRUN.

ALLAR INNSTEYPTAR RÖR-I-RÖR HITALAGNIR Í OFNA ERU DN12 PEX MED SÚREFNISKÁPU NEMA ANNAD SÉ TEKIÐ FRAM Á TEIKNINGU.

LAGNIR AÐ DEILIKISTUM ERU DN20.

ÞAR SEM SLAUFUR LIGGJA UNDIR GÓLFSDUM GLUGGUM EÐA HURÐUM SKAL ÞÉTTLEIKI VERA 100mm Í 1 METER FRÁ GLUGGA.

FRAM- OG BAKRÁSARLAGNIR GÓLFHITA ERU EINANGRÁÐAR OG LIGGJA OFAN Á EINANGRUN UNDIR PLÖTU.

☞ HITANEMI




NNE Verkfræðistofa ehf
Hæðin 6 • 201 Kópavogur Ísland
t. 599-3077 / 899-3577
f. 460421-0470, nne@nne.is www.nne.is

GLIMMERSKARÐ 7
ZZ1 Hafnarfjörður

SÉRUPPDÁTTUR - PÍPULAGNIR
HITALAGNIR - GRUNNMYND 1.HÆÐ

Hönnun:	NG	Verknúmer:	21029
Teiknað:	NG	Mælikvarði:	1:50
Yfirfarið:	HÓO	Dagsetning:	13/10/21
Samþykkt:	Hákon Örn Ómarsson Kl. 300577-3189	Teikn.nr.:	P3-11
Áritun hönnunarsjóra:	Davíð Kr. Pét. Kl. 101069-5249	Útgáfa:	1

Útgáfa / Dagsetning ábakuþykkinga:

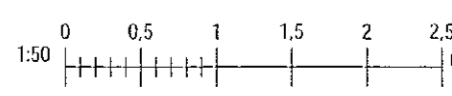

Plak. 08/24/21

Skv. 13/10/2021 16:05:19

Copyright © NNE Verkfræðistofa ehf. Hönnuðir skulur sér allar réttir á teikningum. Framtökur er hald ávalltu samþykki