


Samþykkt þann  
 19. okt. 2021  
 F.h. byggingarfulltrúans í Hafnarhúði  
 Halmar A. Jónsson  
 H.A.J.

Útg.	Dags.	Lýsing	Nafn
1	13.10.2021	FRUMTÚGAFA	HÖO

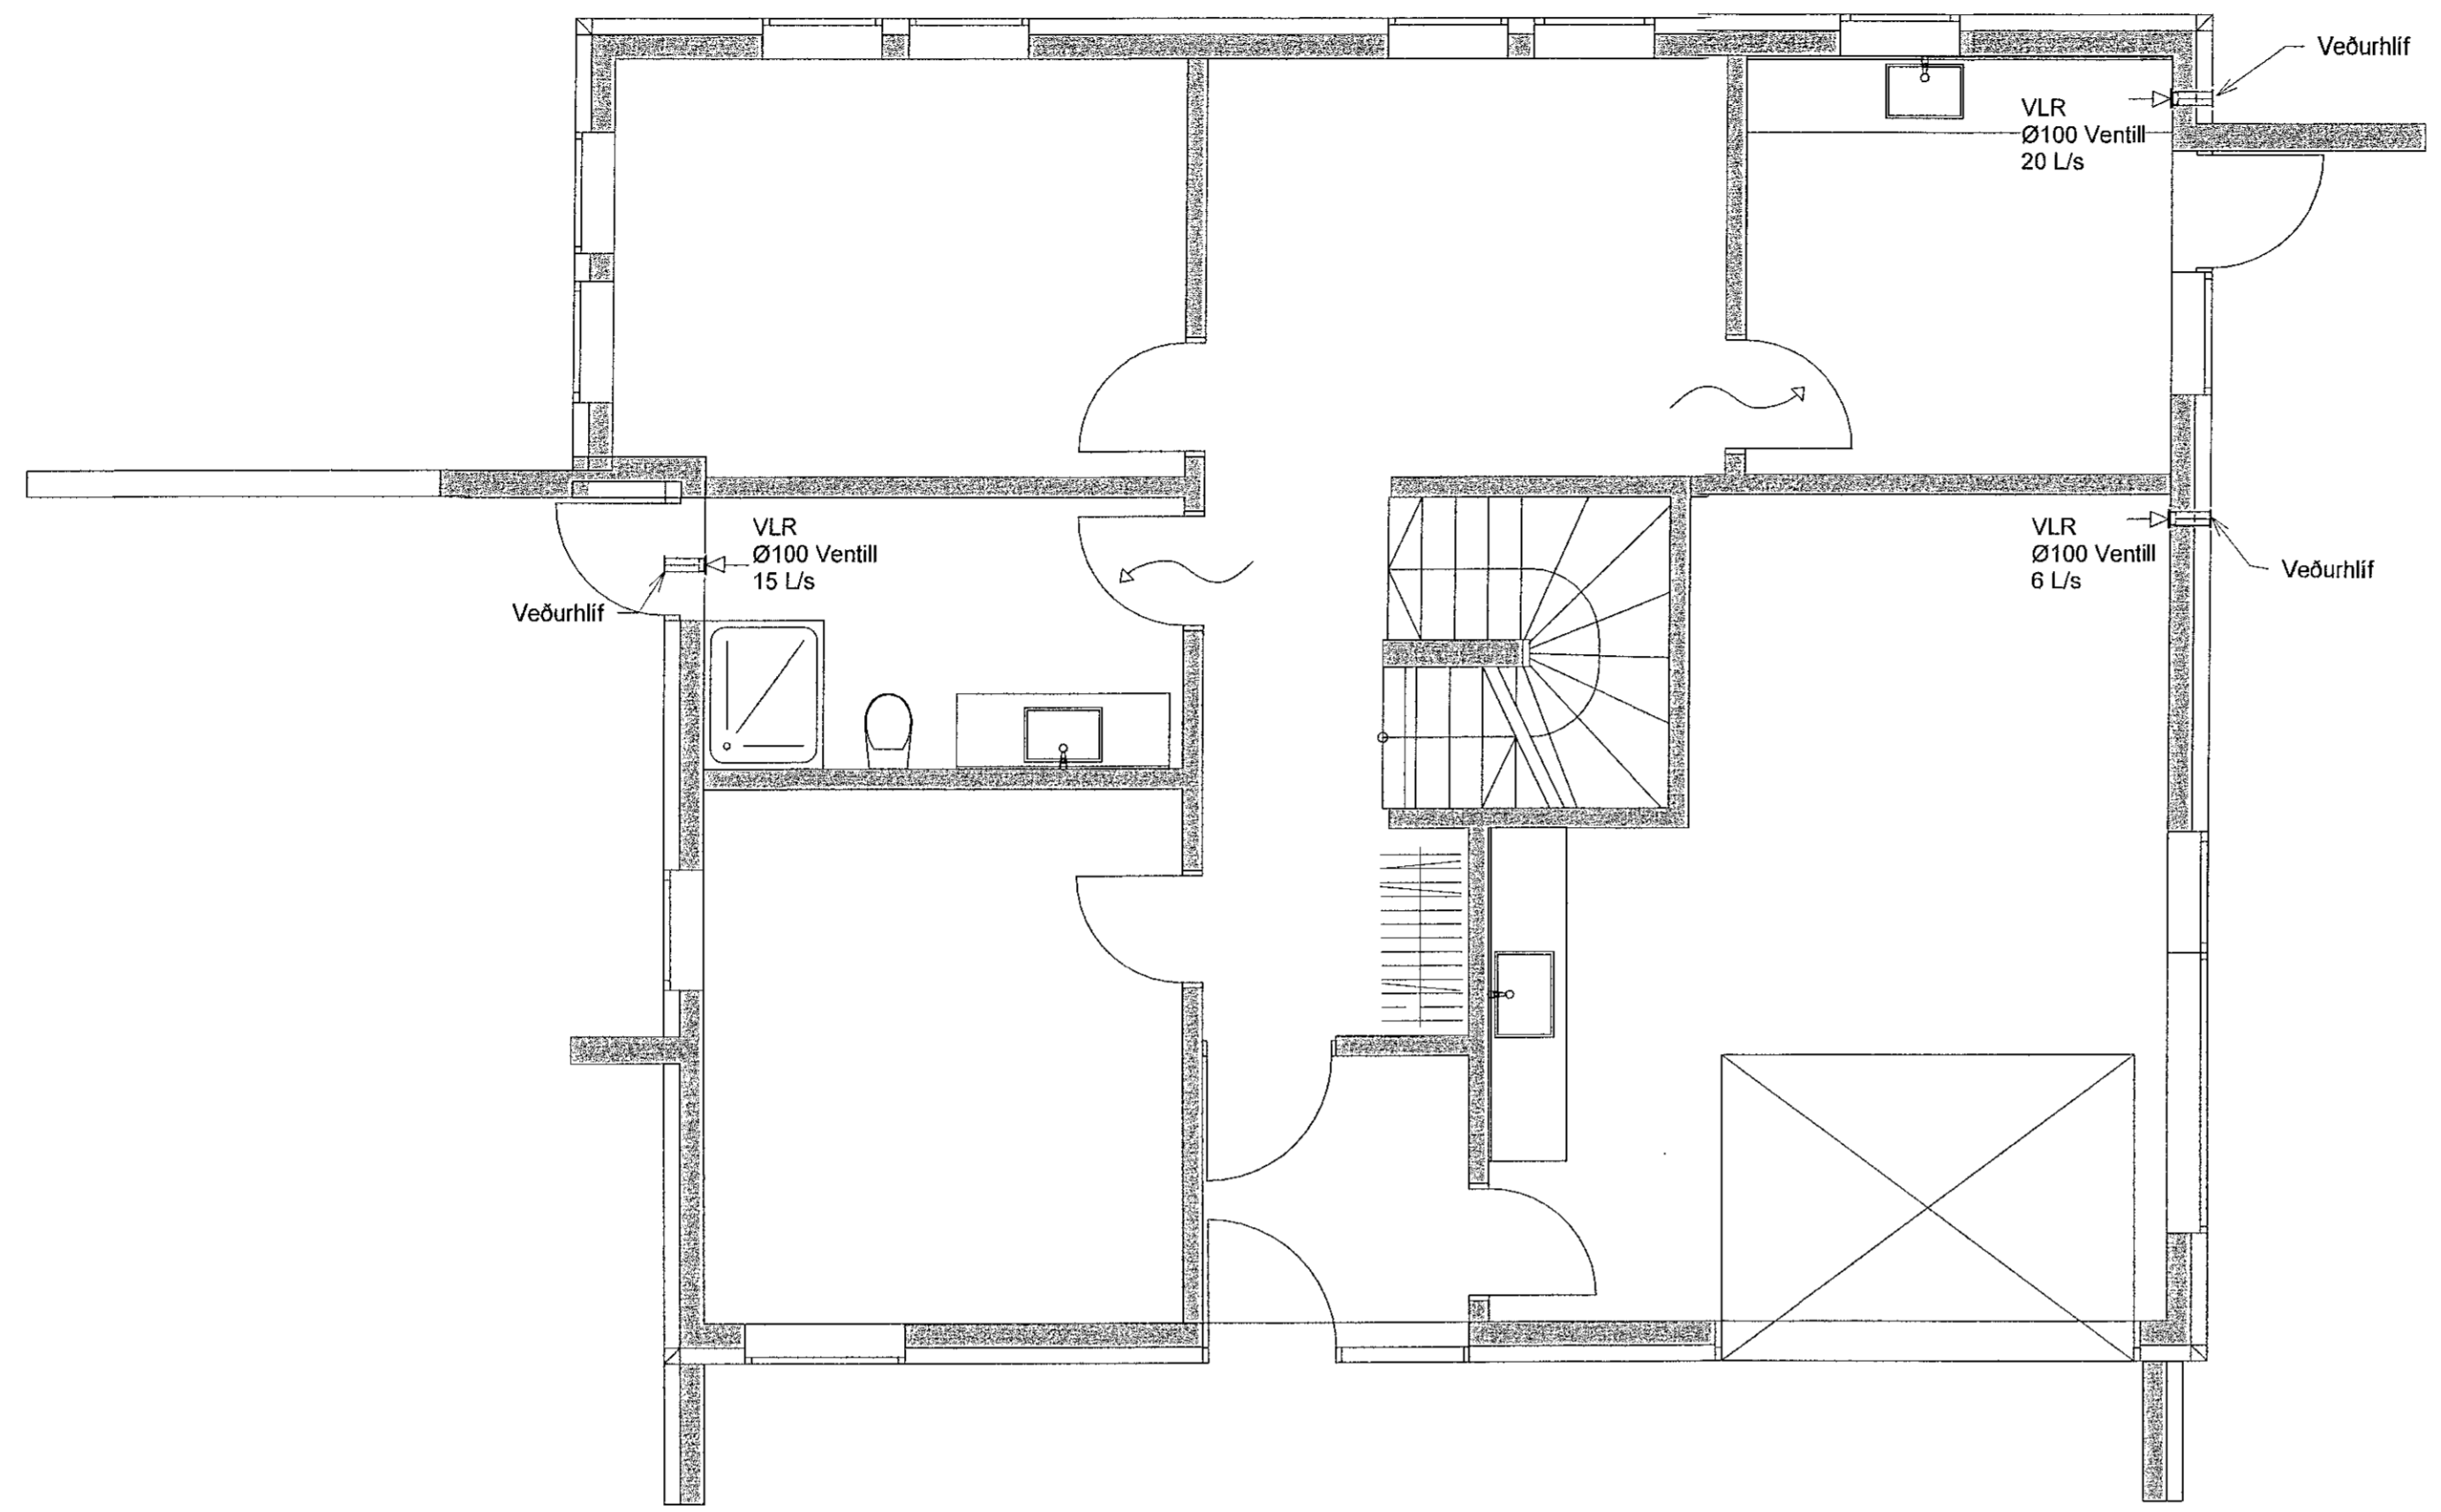

SJÁ ALMENNAR SKÝRINGAR Á TEIKN. P0-01  
 LOFTRÆSINGU ER STÝRT MEÐ RAKASKYNJARA EÐA  
 TENGD L.JÓSRÓFA OG SKÁL GANGA Í 30 MÍN EFTIR  
 RÆSINGU.  
 ÞVERMÁL LOFTRÆSILAGNAR ER Ø100mm ÚR BLIKKI NEMA  
 ANNAD SÉ TEKIÐ FRAM.  
 ELDVERJA ÞARF LAGNIR MEÐ EINANGRUN, SEM KOMA  
 FRÁ ÖÐRU BRUNAHOLFI OG LIGGJA Í OPNU RÝMI


LOFTBIL UNDIR HURÐ EÐA  
 YFRISTRAUMS RIST

**VERKFRÆÐISTOFA**

NNE Verkfræðistofa ehf  
 Háekandi 16 - 201 Kópavogur Ísland  
 s. 899-3077 / 899-3577  
 Kl. 460421-0470. nne@nne.is www.nne.is

**GLIMMERSKARD 7**  
 221 HAFNARFJÖRDUR  
 SÉRUPPRÁTTUR - PÍPULAGNIR  
 LOFTRÆSING - 1.HÆÐ

Hönnun:	NG	Verknúmer:	21029
Teiknað:	NG	Mælikvarði:	1:50
Yfirfarið:	HÖO	Dagsetning:	13/10/21
Samþykkt:		Teikn.nr.:	P4-11
Hákon Óni Ómarsson Kl. 300577-3189	<i>[Signature]</i>	Útgáfa:	1
Áritun hönnunarsjóra:			
Davíð Kr. Pilt Kl.101069-5249	<i>[Signature]</i>		

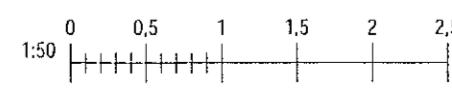

Skv: 13/10/2021 16:04:46  
 Pilt: 09/10/21

Copyright © NNE Verkfræðistofa ehf - Notaður með skilríkjum - Fjölritað er með skilríkjum samþykkt