



Skýringar

- 25mm² Cu 1,5m jarðvirsbútur soðinn við sökkulskaut. Hinn endi jarðvirs tekinn upp úr sökkli og tengdur við burðarvirki hússins. Sjá nánar á teikningu EV-E-1.002.
- 25mm² Cu 1,5m jarðvirsbútur soðinn við tvö samtengd jarn í píölu. Hinn endi jarðvirs tekinn upp úr píölu og tengdur við burðarvirki hússins. Sjá nánar á teikningu EV-E-1.002.

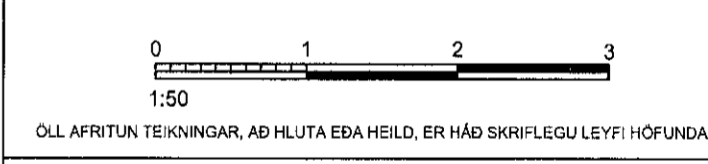

ÚTGÁFUFRILL		
UTG. DAGS:	SKÝRINGAR:	SAMR:
A0 07.10.21	Forhönnun	BÓ

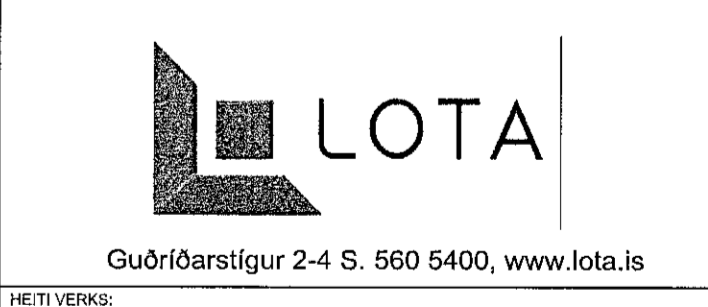


HEITI VERKS:
**KOPARHELLA 5
HAFNAFJÖRÐUR
EININGAVERKSMÍÐJAN**


HEITI TEIKNINGAR:
RAFLAGNIR
SÖKKULSKAUT OG HEIMTAUGAR
GRUNNMYND 1.HÆÐ

VERNRN: 6692	TEIKNUN: EV-E-1.002	BL. NÚMÉR:
MKV: 1:50 A1 1:100 A3	HAFNAÐ: RH	TERNAÐ: GBB
		RITN: BÓ

NAFN OG KT. SAMBYRGLJANDA:
BERNHARD ÓLASON KT.250367-3849
UNDERSKRIFT SAMBYRGLJANDA:

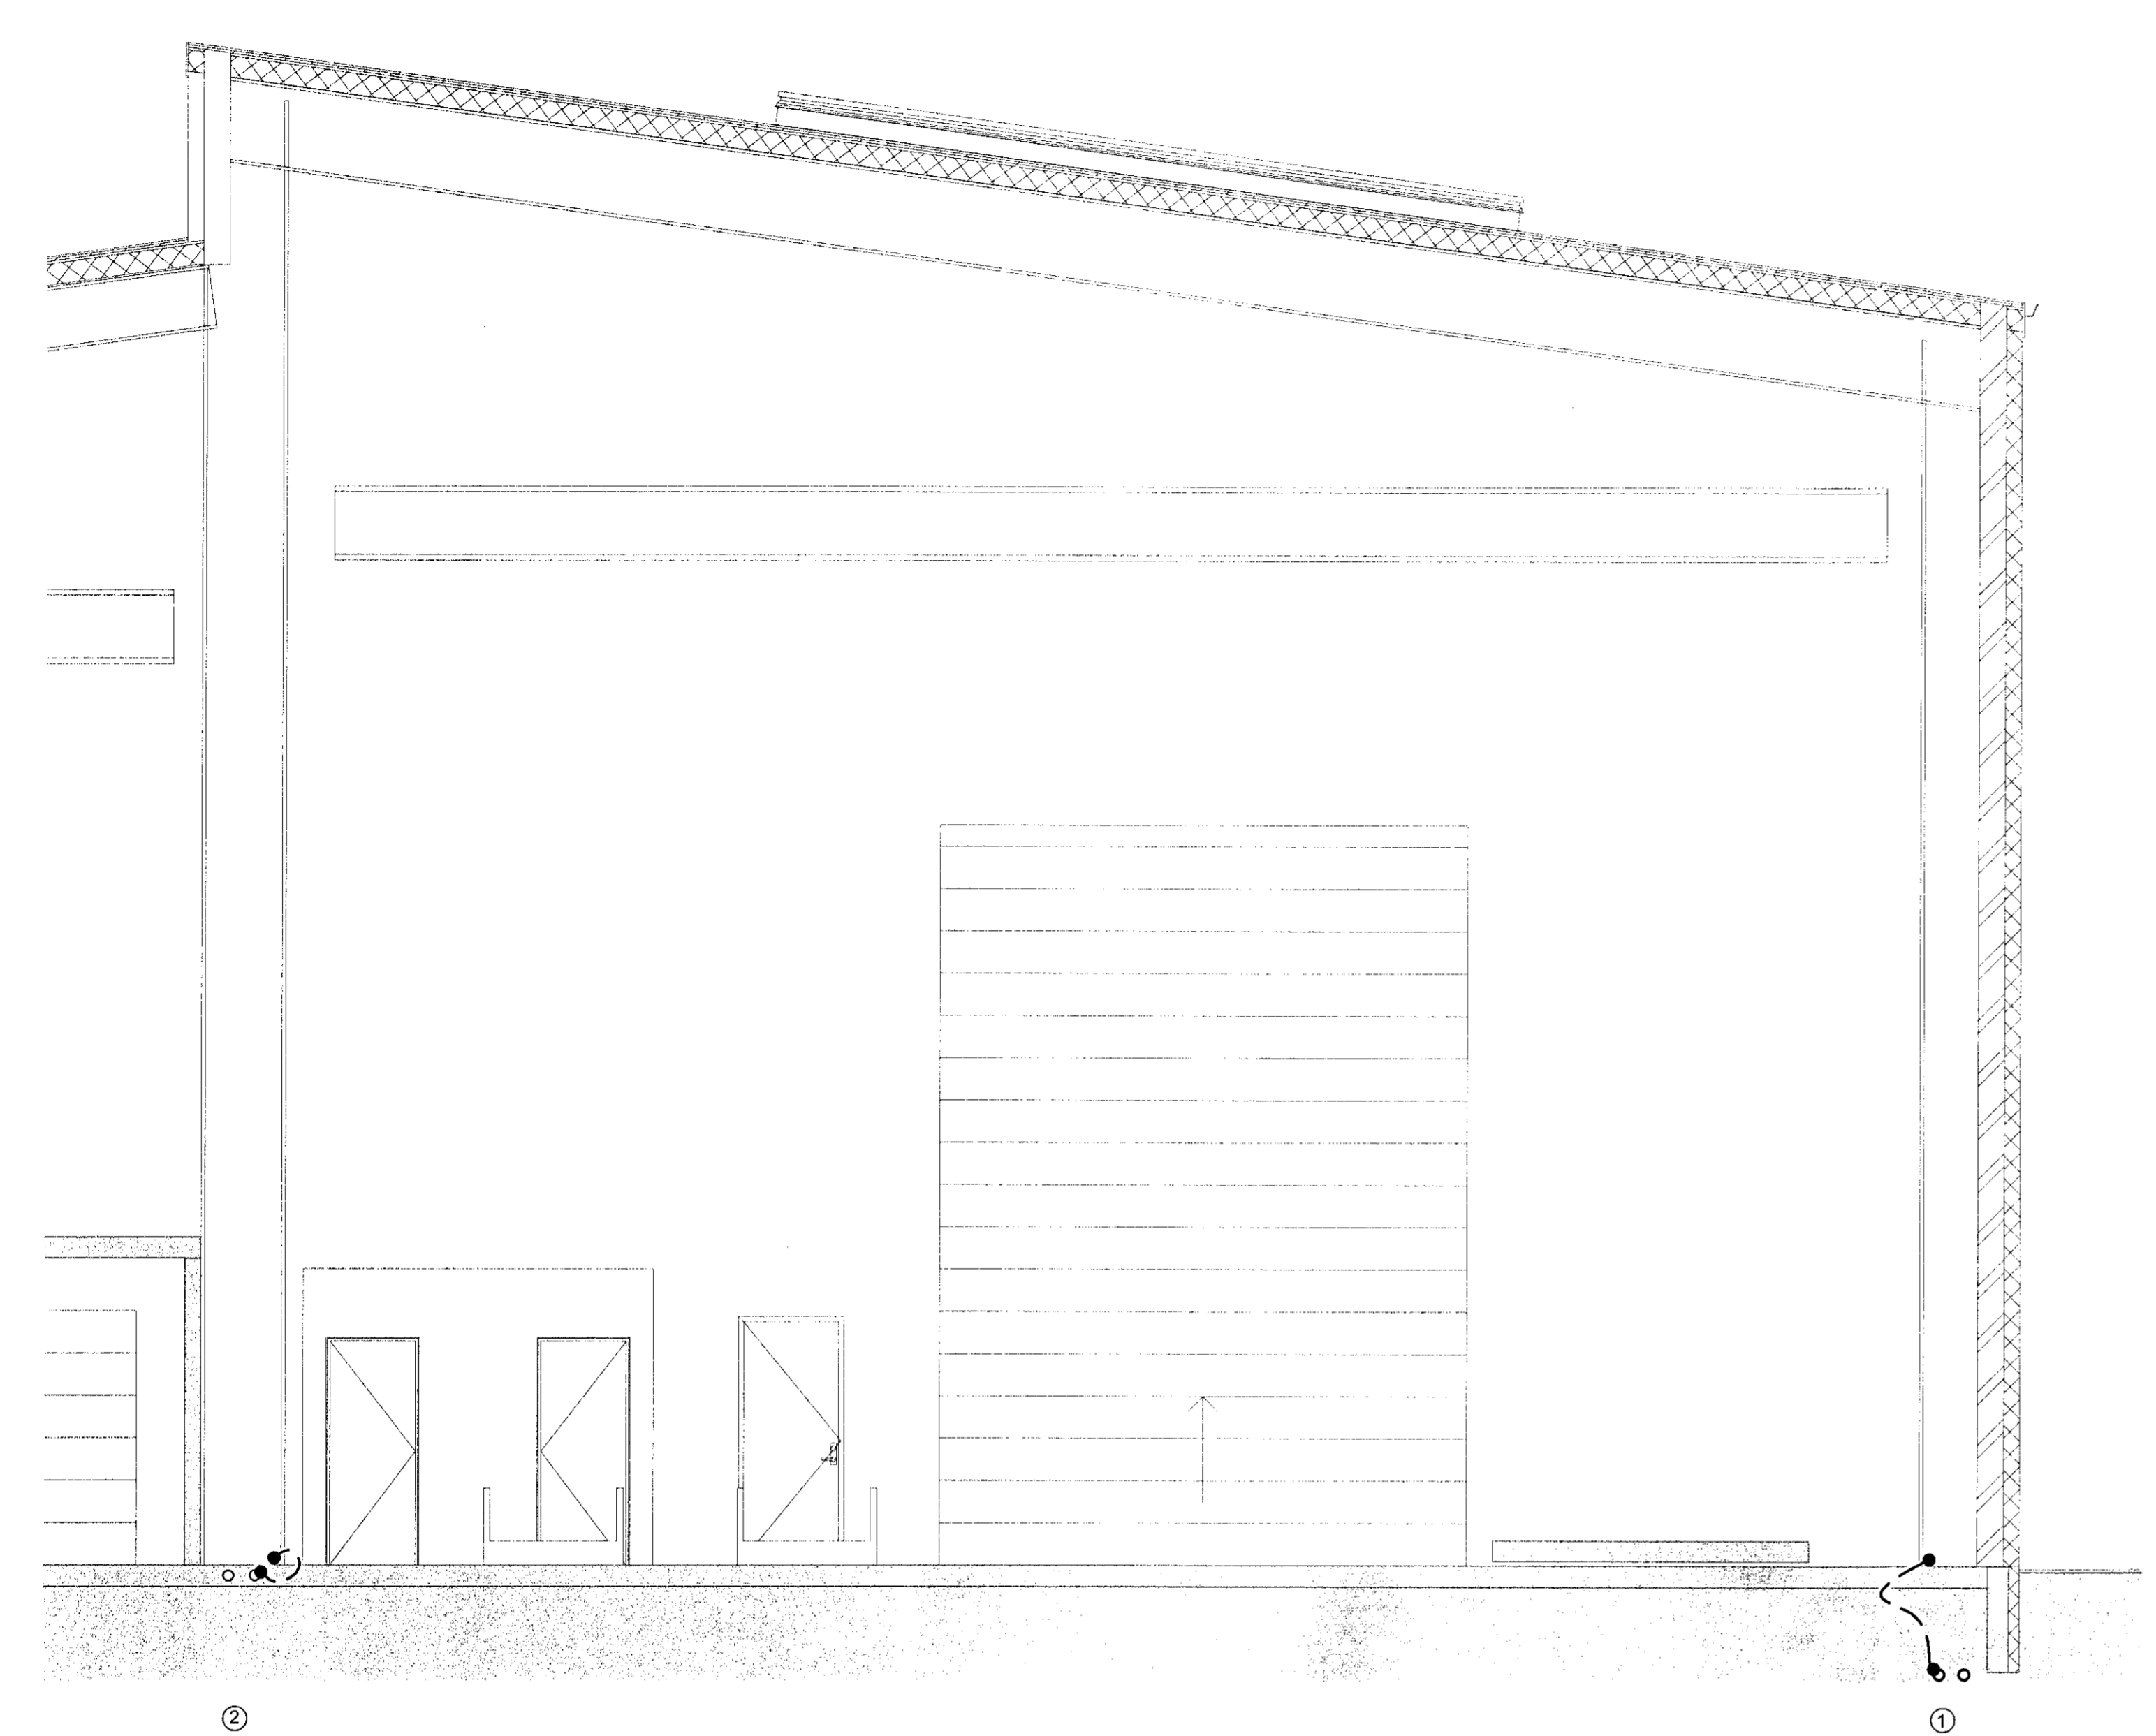

SNID
1:50

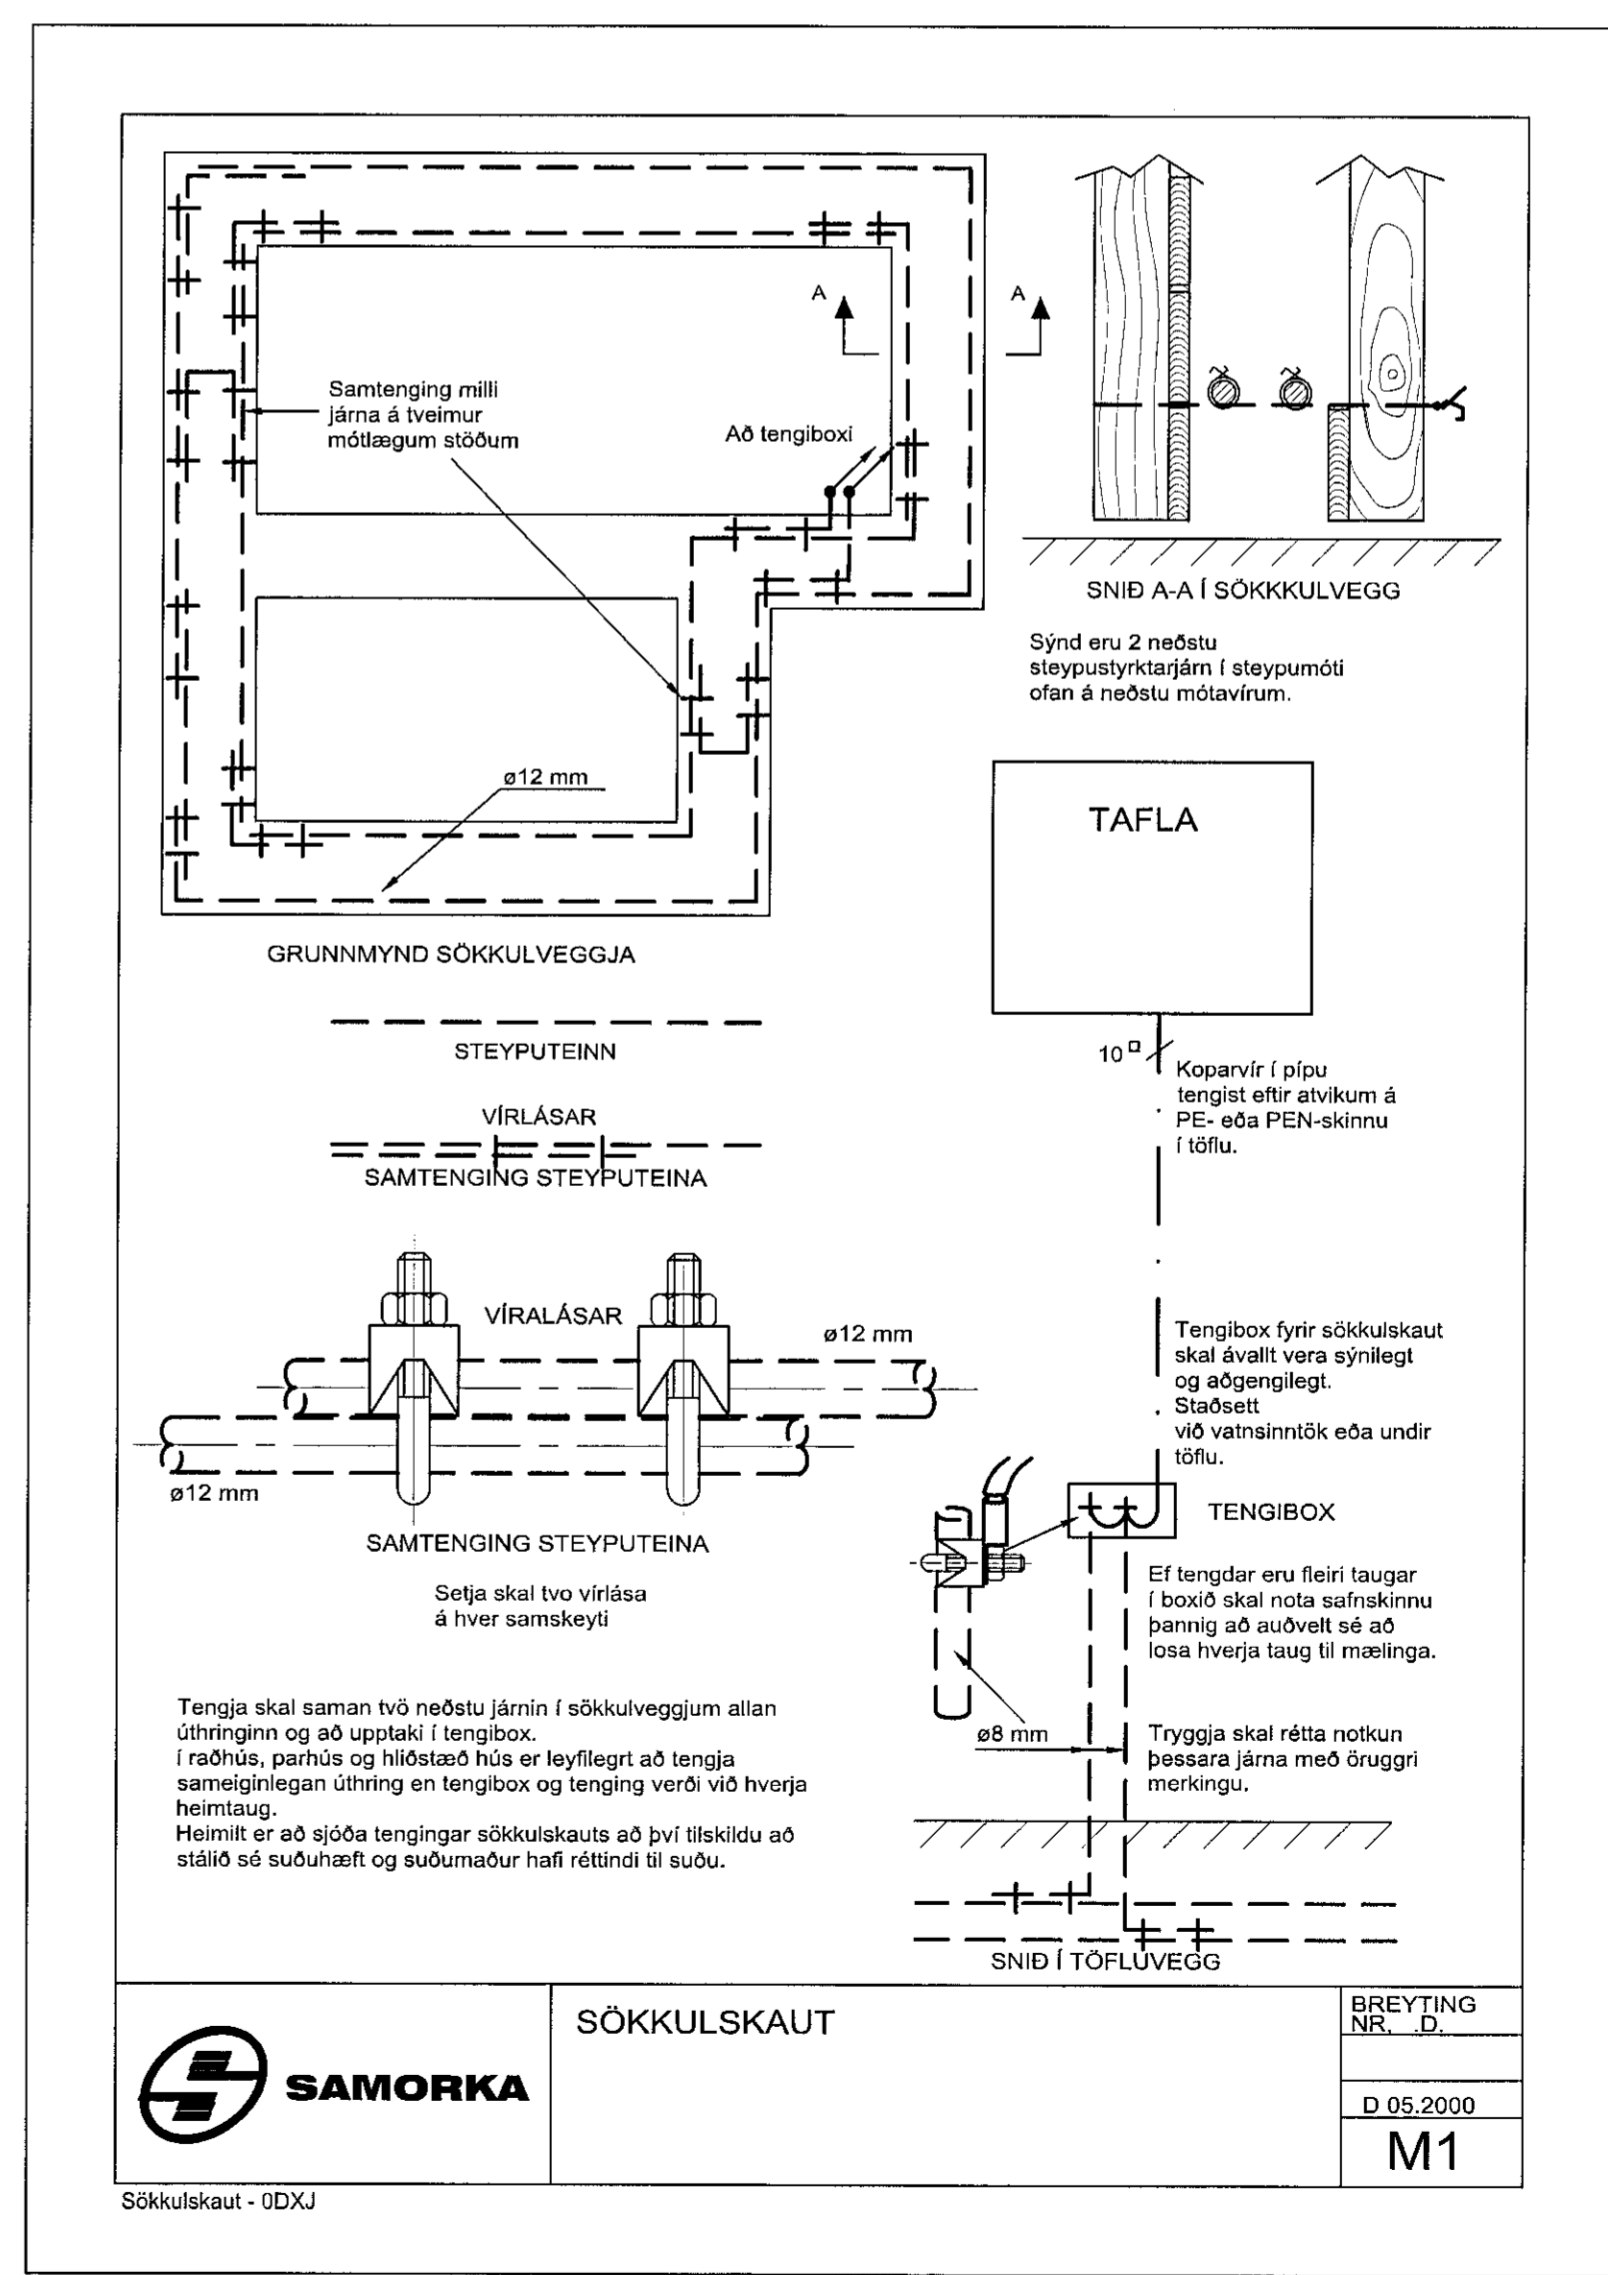

SÖKKULSKAUT	BREYTING NR. D.
	D 05.2000
	M1

V:\VERK6692 - EININGAVERKSMÍÐJAN\04_TEIKNINGAR\ELECSÖKKULSKAUT OG HEIMTAUGAR.DWG