


AFSTÖÐUMYND
1:500

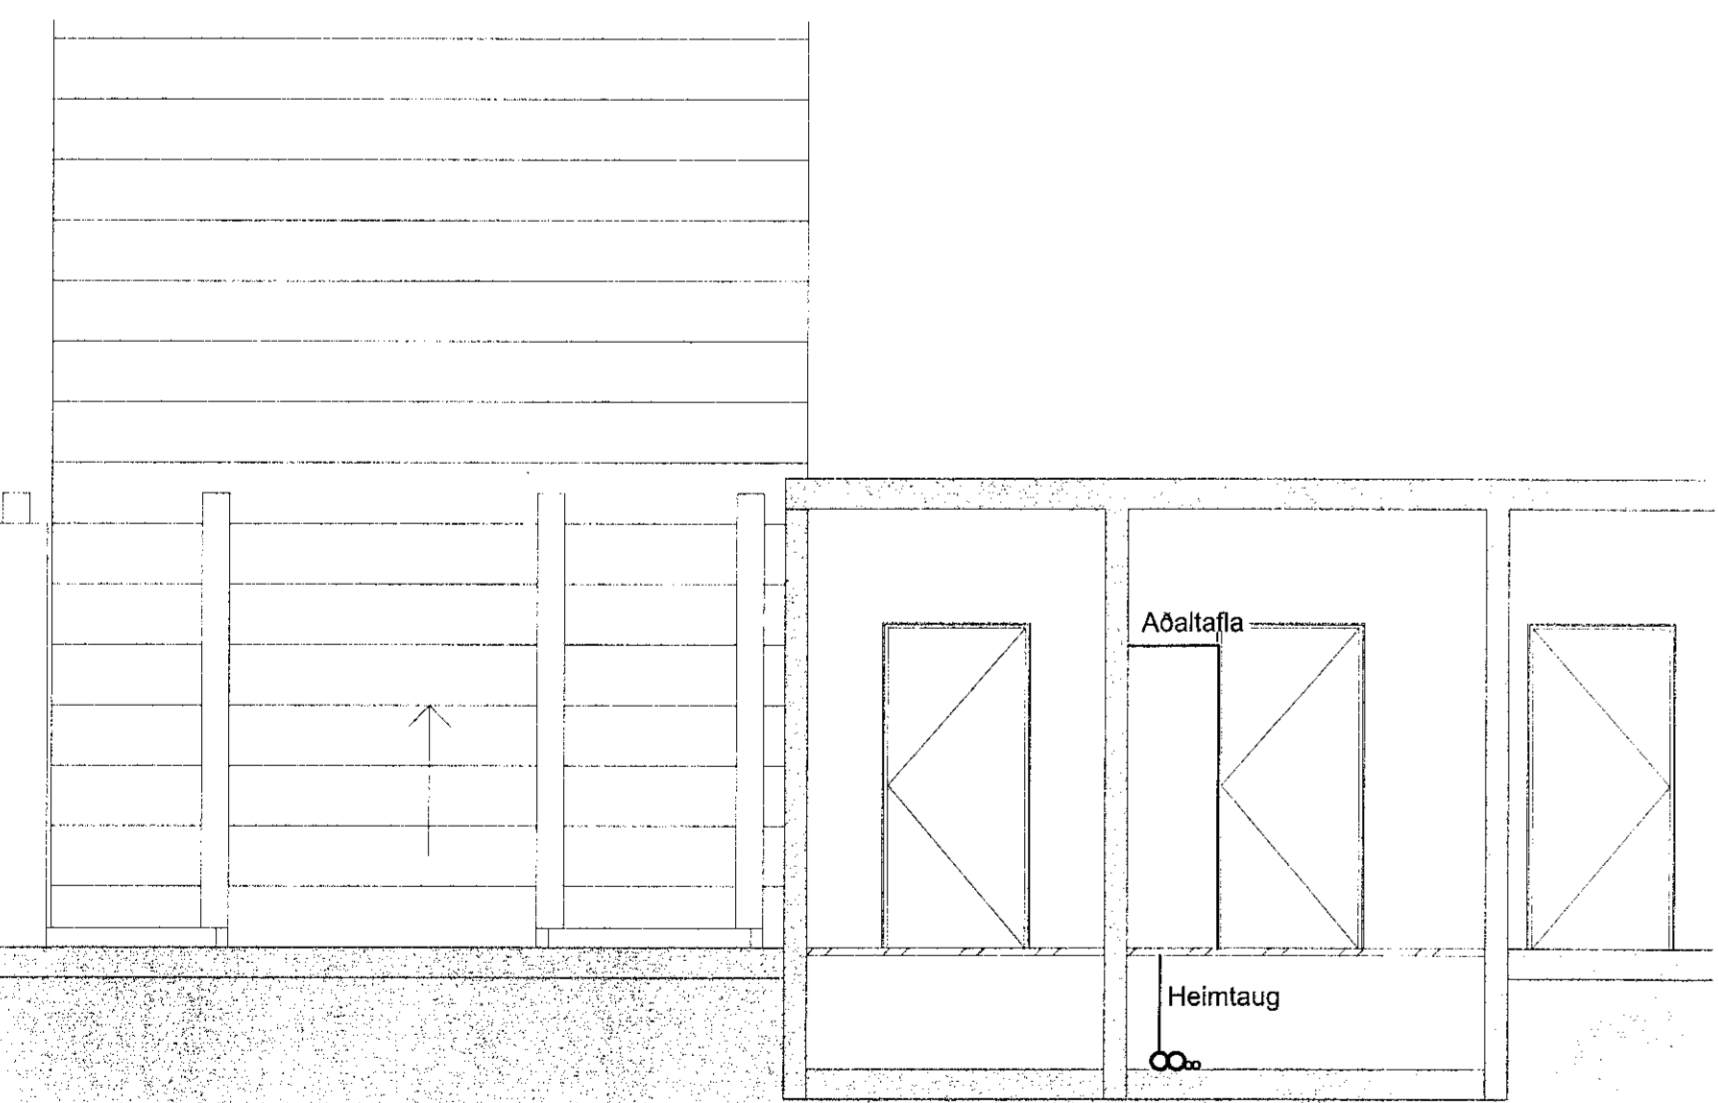


Rör skulu staðsett 700mm undir yfirborði
2xø50mm rör lögð í jarðveg að lóðarmörkum, fyrir fjarskipti
2xø110mm rör lögð í jarðveg að lóðarmörkum, fyrir heimtaug

SNID A
1:50

MÓTTEKIÐ
20. OKT. 2021
fh. Byggingarfulltrúans í Hafnarfirði
t-19-3

NAFN OG KT. HÖNNUNARSTJÓRA
KRISTINN RAGNARSSON KT.120944-2669
UNDIRSKRIFT HÖNNUNARSTJÓRA

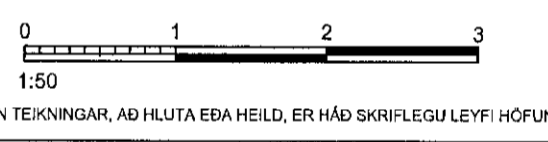

ÖLL AFRITUN TEKNINGAR, AD HILUTA EÐA HEILD, ER HÁÐ SKRIFLEGGU LEYFI HÖFUNDNA.

ÚTGÁFUFERILL

ÚTG. DAGS:	SKYRNINGAR:	SAMB.:
A0 07.10.21	Forhönnun	BÓ



Guðríðarstígur 2-4 S. 560 5400, www.lota.is

HEITI VERKS:
KOPARHELLA 5
HAFNAFJÖRÐUR
EININGAVERKSMÍÐJAN

HEITI TEIKNINGAR:
RAFLAGNIR
SÖKKULSKAUT OG HEIMTAUGAR
AFSTÖÐUMYND OG SNIDMYND

VERÐIÐ:	TEIKN. NÚM.:	BL. NÚMÉR:
6692	EV-E-1.003	
MKV: 1:50 A1	HÁRNÚM.:	TEIKN. NÚM.:
1:100 A3	RH	ÁPÞ
NAFN OG KT. SAMBYGGJANDA:	RYM:	BÓ

NAFN OG KT. SAMBYGGJANDA:
BERNHARD ÓLASON KT.250367-3849
UNDIRSKRIFT SAMBYGGJANDA:
Bernhard Ólason

V:\VERK\6692 - EININGAVERKSMÍÐJAN\04_TEIKNINGAR\ELECTRICKULSKAUT OG HEIMTAUGAR.DWG