PLATA YFIR KJALLARA - YFIRLITSMYND - M1:100

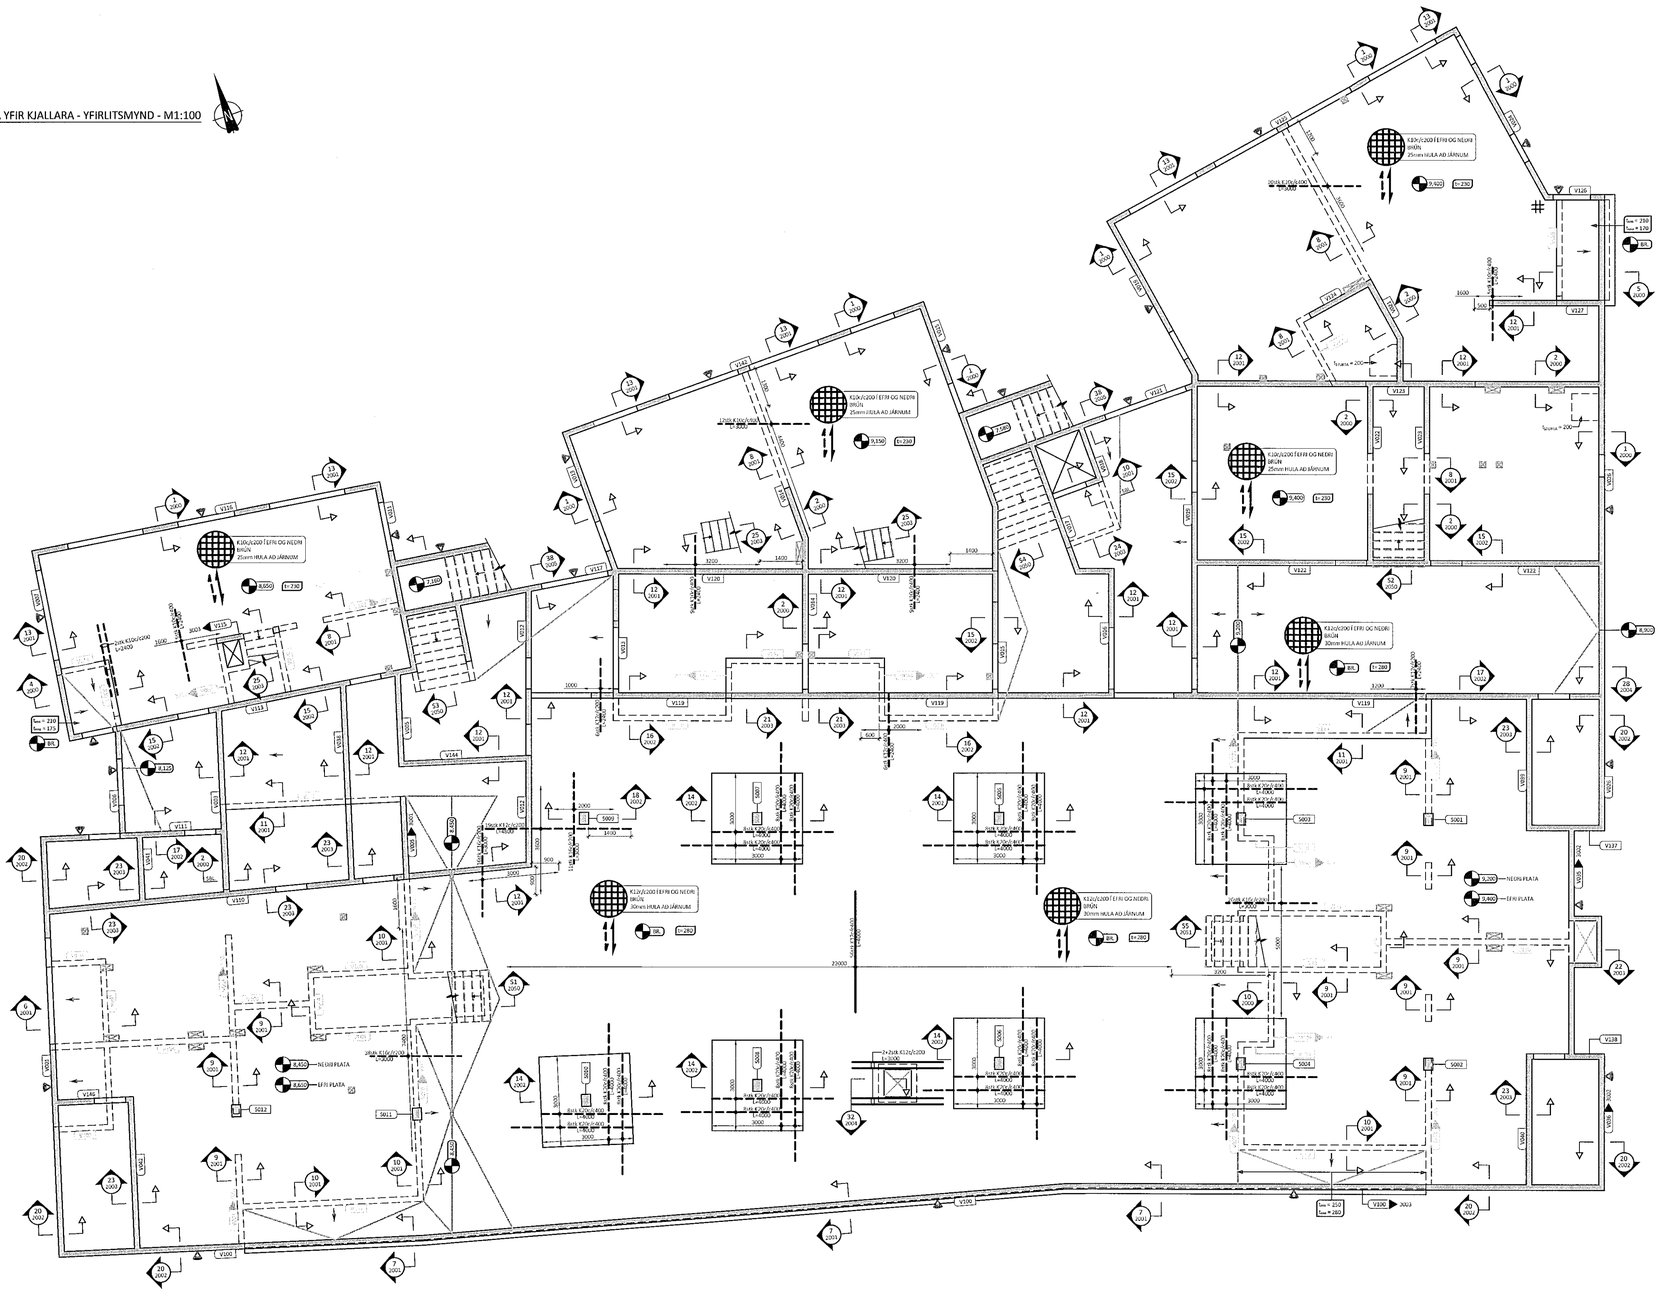

ÁRITUN BYGGINGARFULLTRÚA

Samþykkt þann
18. okt. 2021
f.h. byggingarfulltrúans í Hafnarfirði
Hjálmar A. Jónsson

Kristján Örn Kjartansson
010176-4979

ÁRITUN HÖNNUNARSTJÓRA KT:

ALMENNAR SKÝRINGAR:

- SJÁ FLEIRI ALMENNAR SKÝRINGAR Á TEIKNINGU 0000
- ÖLL MÁL ERU Í MILLIMETRUM, EN KÓTAR ERU Í METRUM
- JÁRNABENDING PLÖTU ER SKILGREIND GRUNNBENDING, SEM SKAL LEGGJA YFIR ALLA PLÖTUNA, AUK VIÐBÓTAR-BENDINGAR SEM ER SÉRSTAKLEGA SKILGREIND Á GRUNNMYND
- EF STAÐSETNING JÁRNABENDINGAR Í PLÖTU ER EKKI MÁLSETT Á GRUNNMYND SKAL MIÐA VIÐ AÐ HÚN SÉ MIÐJUSETT YFIR ÁSETU (VEGG EÐA SÚLU) EÐA MITT Á MILLI ÁSETA
- JÁRNABENDING VEGGJA SKAL VERA EFTIRFARANDI NEMA ANNAÐ SÉ SÉRTAKLEGA TEKIÐ FRAM Á SNIÐUM EÐA HLIÐARMYNDUM:
  - VEGGIR AÐ JARÐFYLLINGU - TVÖFÖLD GRIND:
    - LÓÐRÉTT BENDING: K12c/c200
    - LÁRÉTT BENDING: K10c/c150
  - SJÓNSTEYPUVEGGIR - TVÖFÖLD GRIND:
    - LÓÐRÉTT BENDING: K10c/c200
    - LÁRÉTT BENDING: K10c/c150
  - AÐRIR VEGGIR - TVÖFÖLD GRIND:
    - LÓÐRÉTT BENDING: K10c/c200
    - LÁRÉTT BENDING: K10c/c200
- SJÁ GATAPLAN FRÁ VARMBOÐA FYRIR GÖT STEYPU

TÁKN:

- V000 — VEGGNÚMER - ENGIN HLIÐARMYND AF VEG VEGGBENDING SKV. TEIKNINGU 3000
- V000 ▶ XXX — VEGGNÚMER - HLIÐARMYND Á TEIKN. XXX
- S000 — SÚLUNÚMER
- # — HORNBENDING Í PLÖTU TIL VIÐBÓTAR VIÐ GRUNNBENDINGU Í EFRI BRÚN - 4+4 K10c/c200 L=2400
- ▽ — SJÓNSTEYPUVEGGUR

LYKILMYND FYRIR LÆKJARGÖTU 2

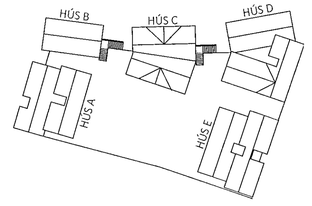

ÚTG. DAGS. SKÝRING

LÆKJARGATA 2 — DVERGSREITURINN
HAFNARFIRÐI

BURÐARVIRKI
PLATA YFIR KJALLARA - YFIRLITSMYND
GRUNNMYND

SAMÞYKKT: KENNITALA:
Hrund Kvaran Pétursdóttir 070970-4149

DAGS. ÚTGÁFU: 13.10.2021 HÖNNUÐUR: HE
DAGS. BREYT: YFIRFARIÐ AF: ES

MÆLIKVARÐI: 1:100

HANNA VERKFRÆÐISTOFA

20038 VERKNR. 1000 NÚMER ÚTG.

ÁRMÚLA 4-6 108, REYKJAVÍK KT. 631216-0480 SÍMI: 771-5252
hannaverk.is hrund@hannaverk.is