




S1
M1:30

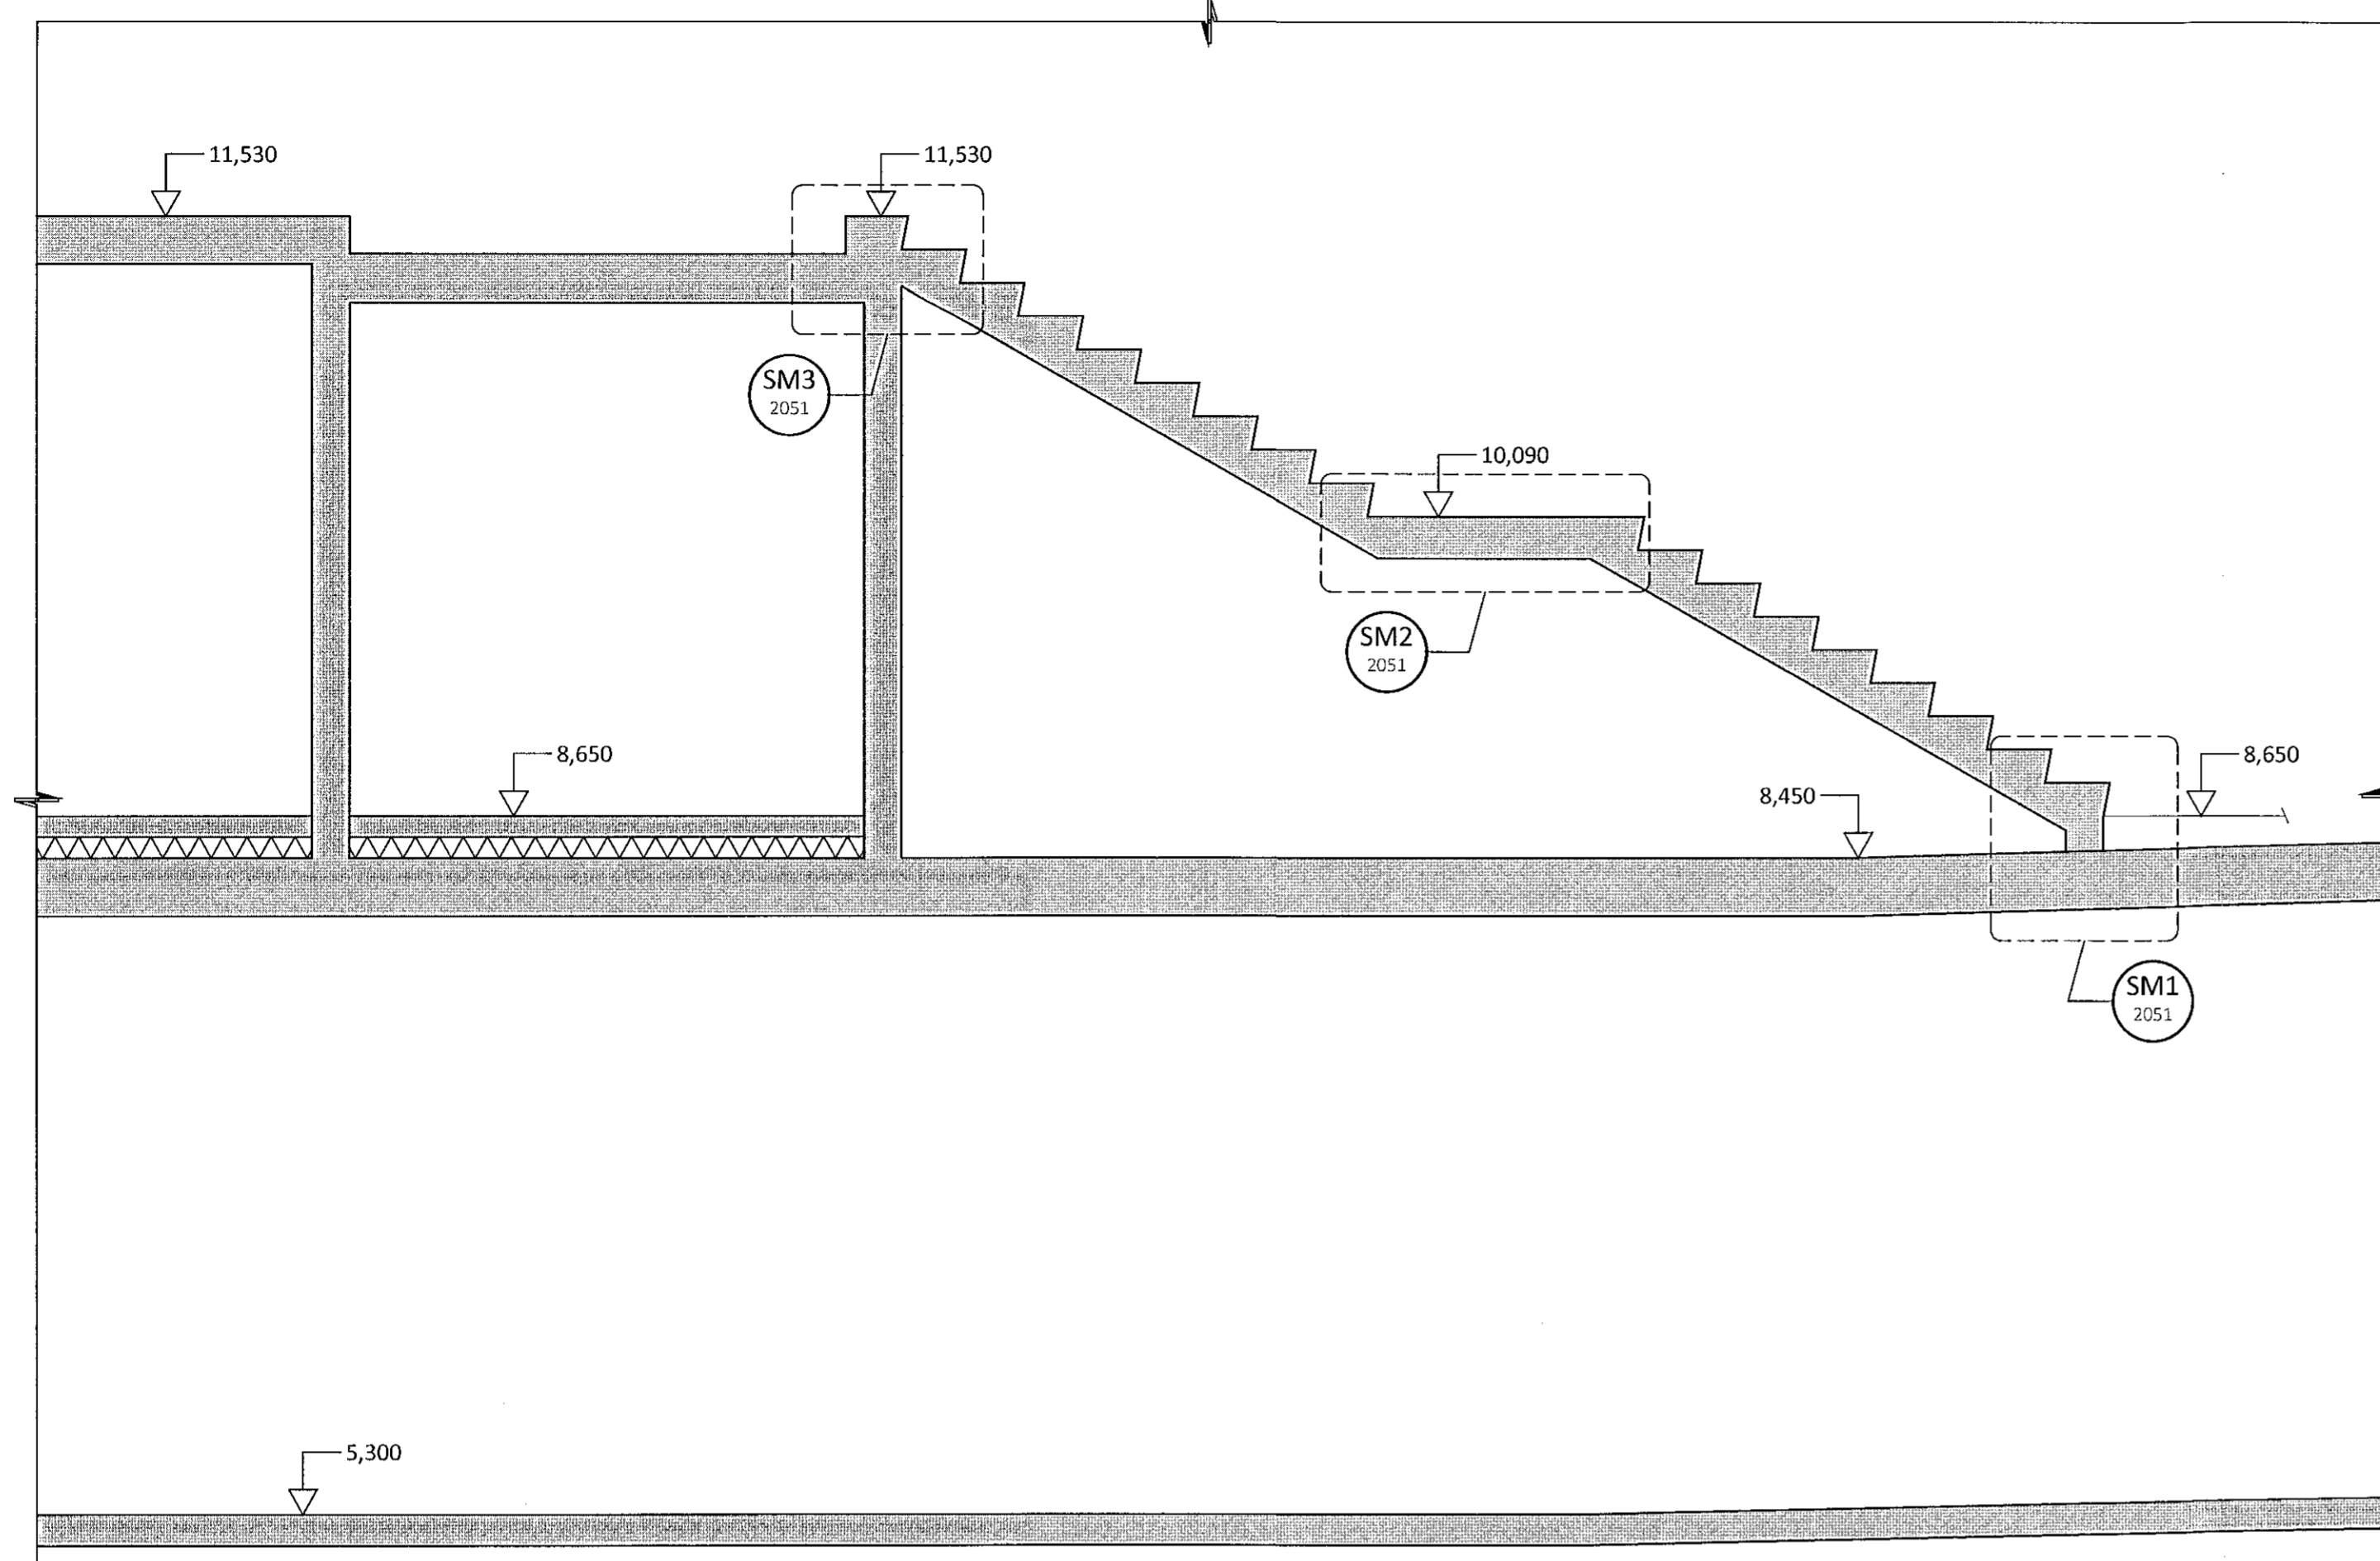


S2
M1:30

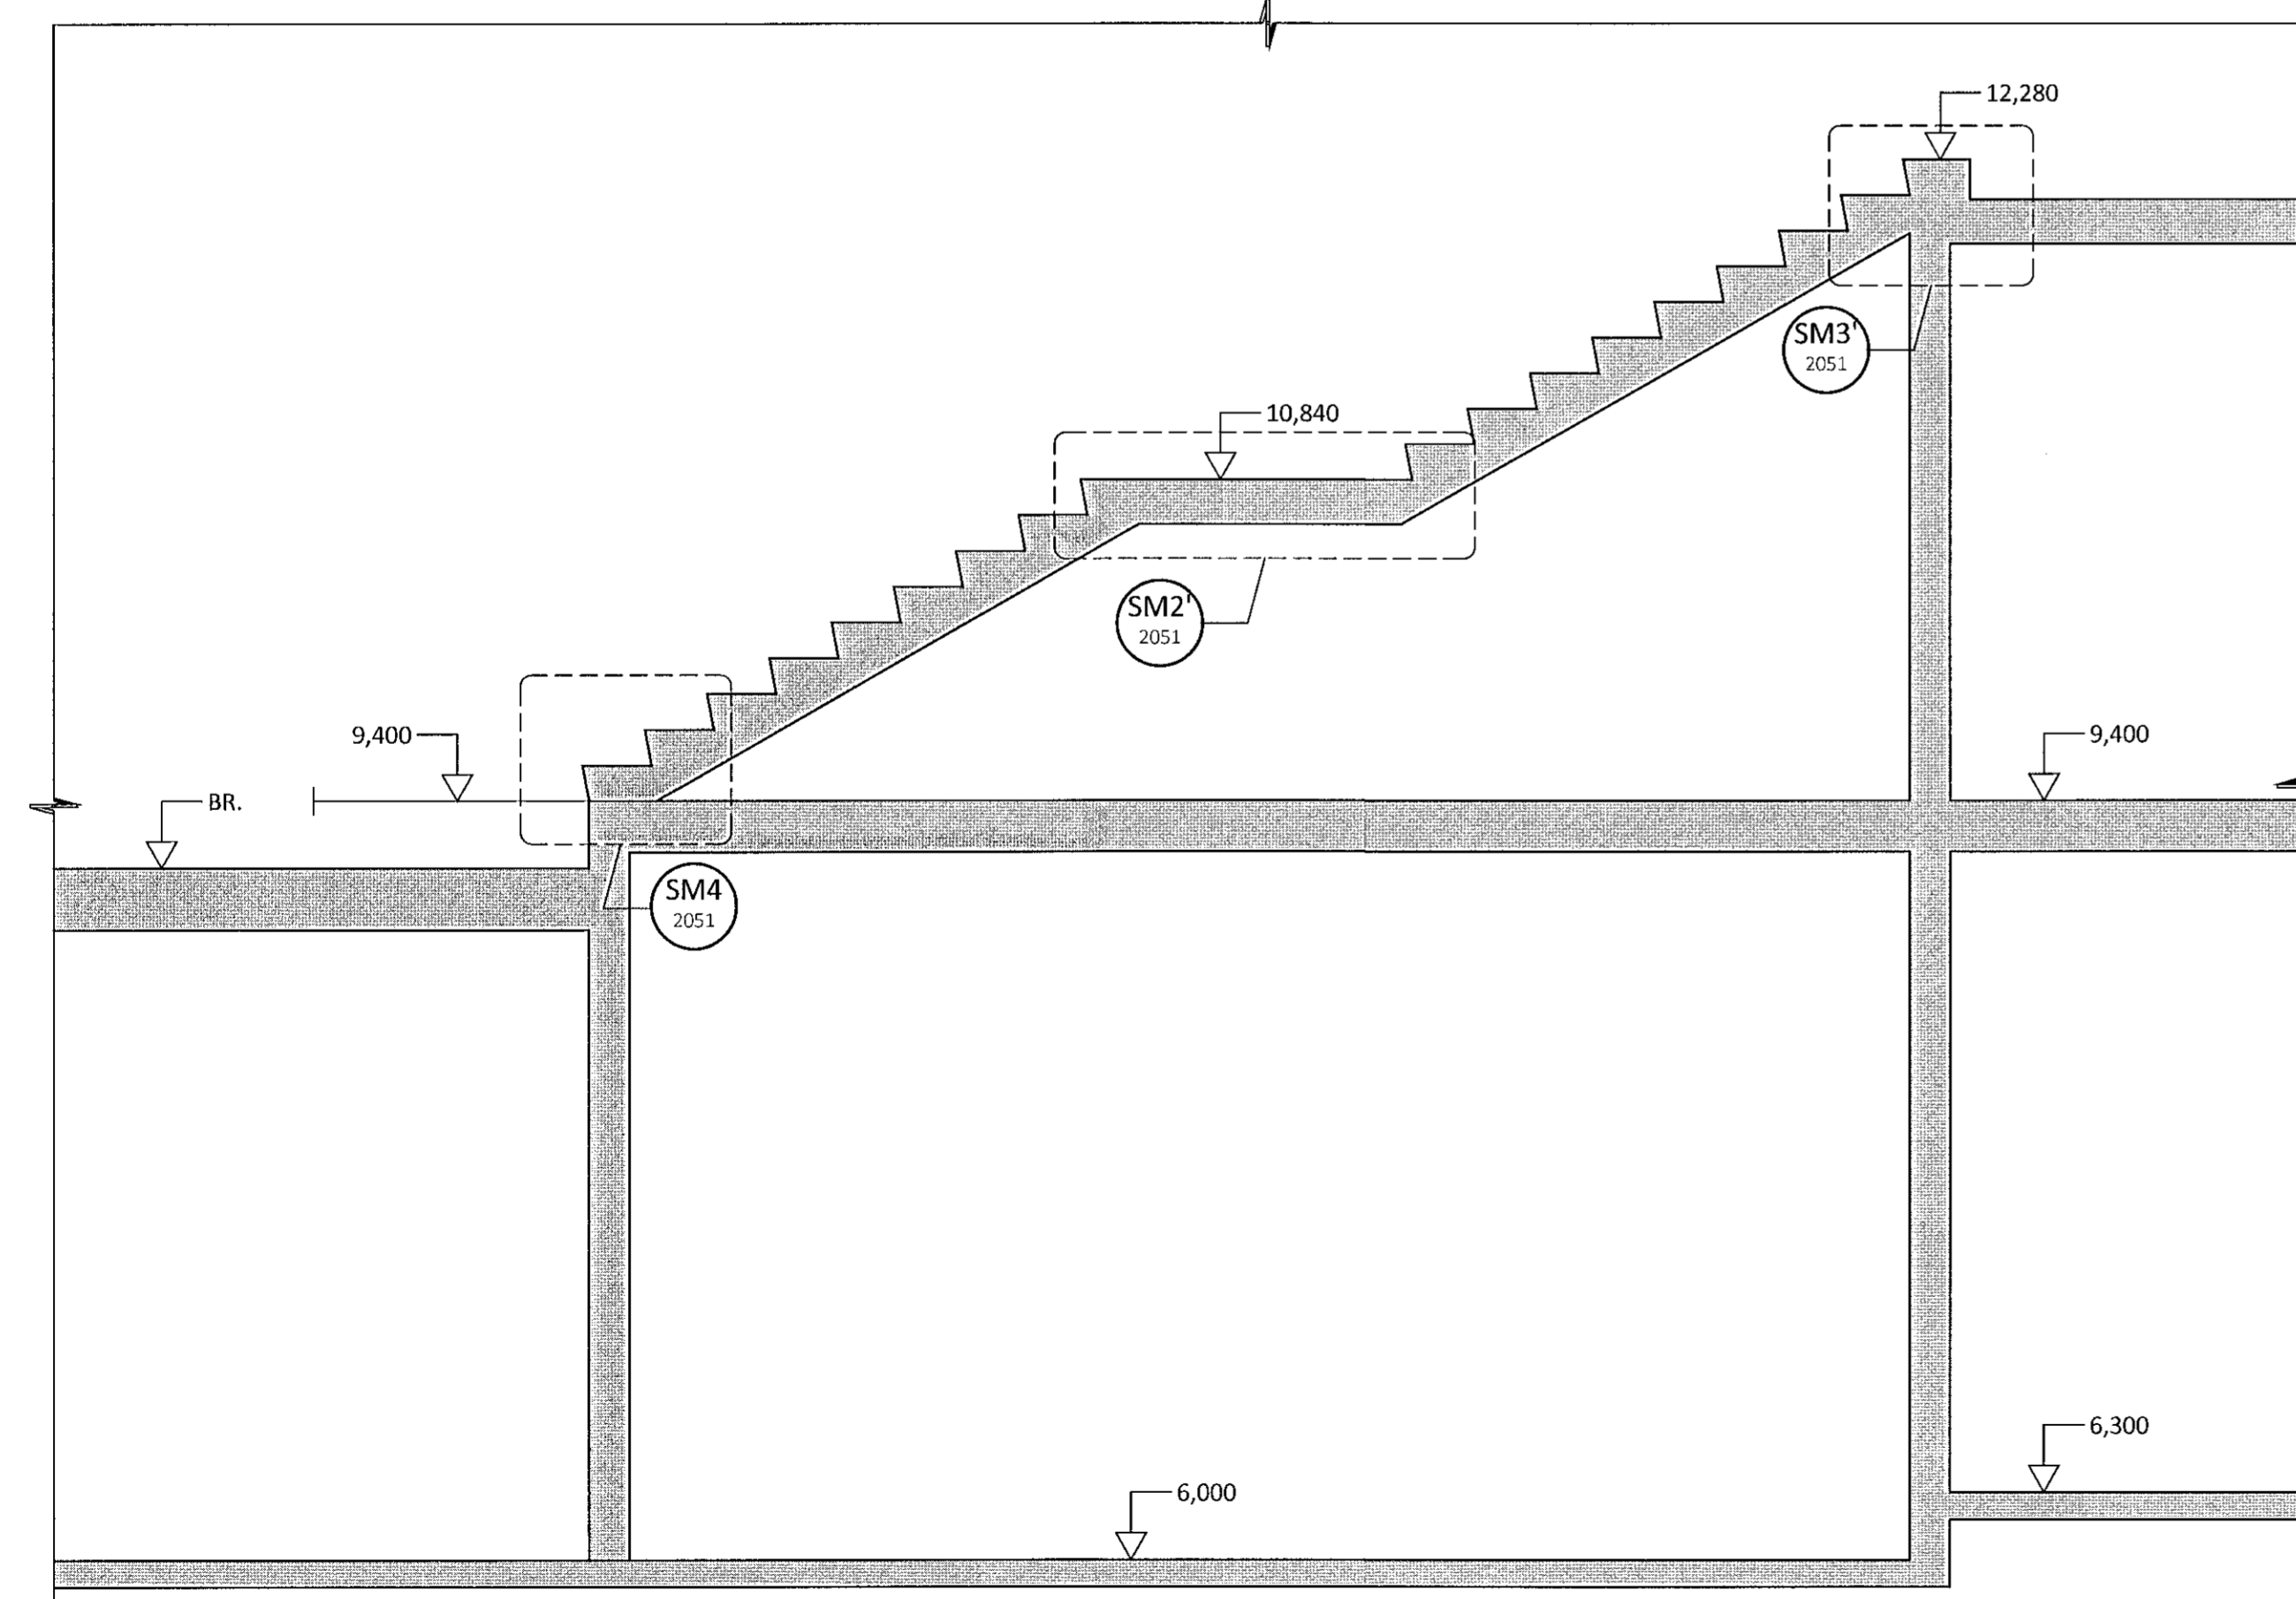

S3
M1:30

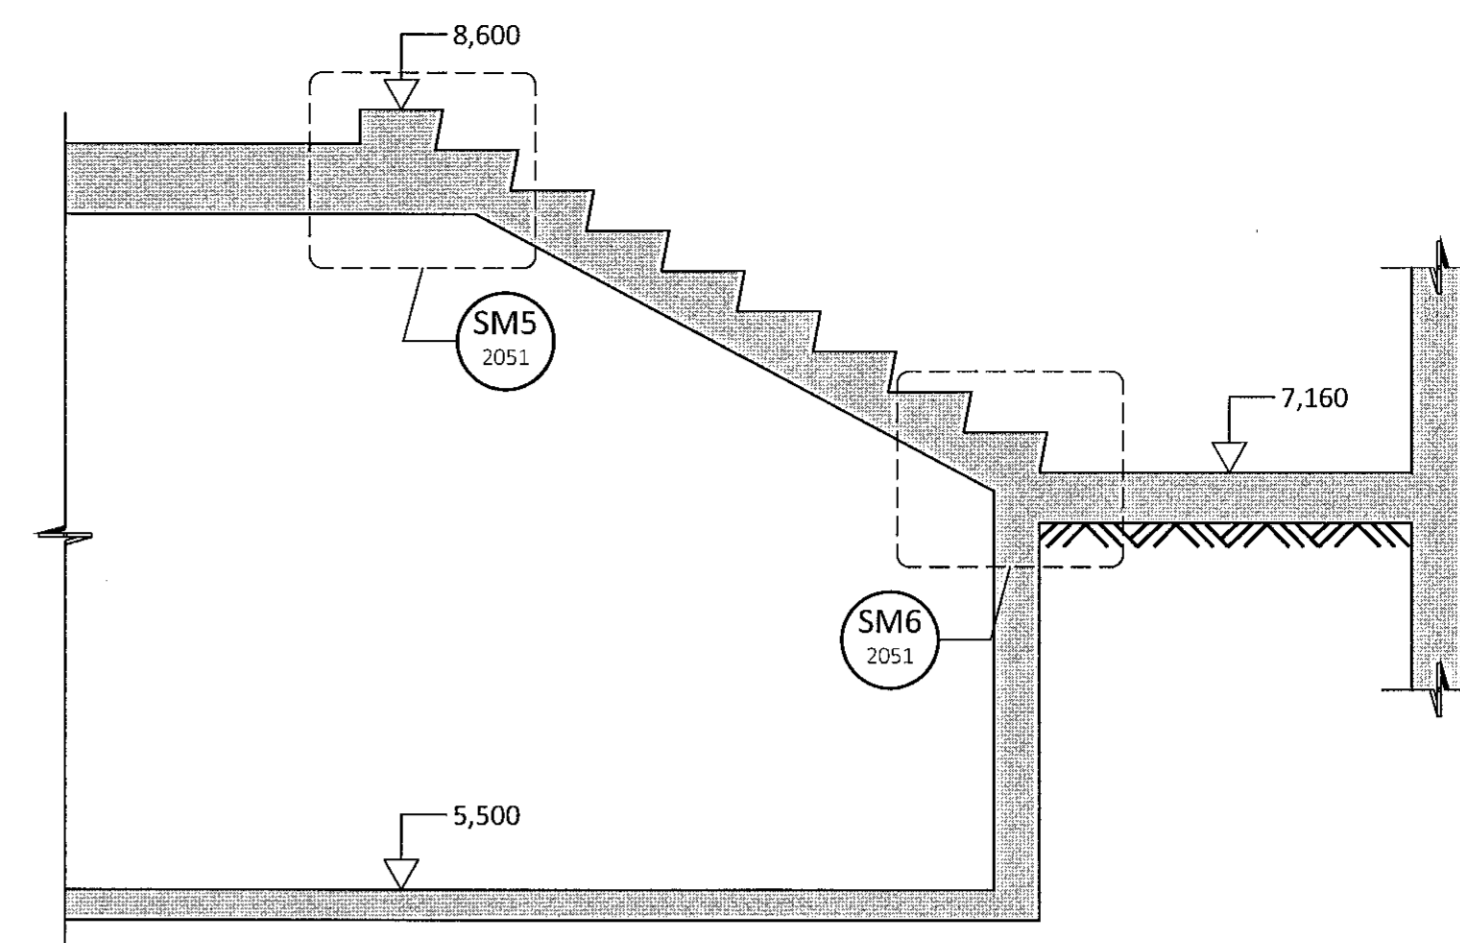

S4
M1:30

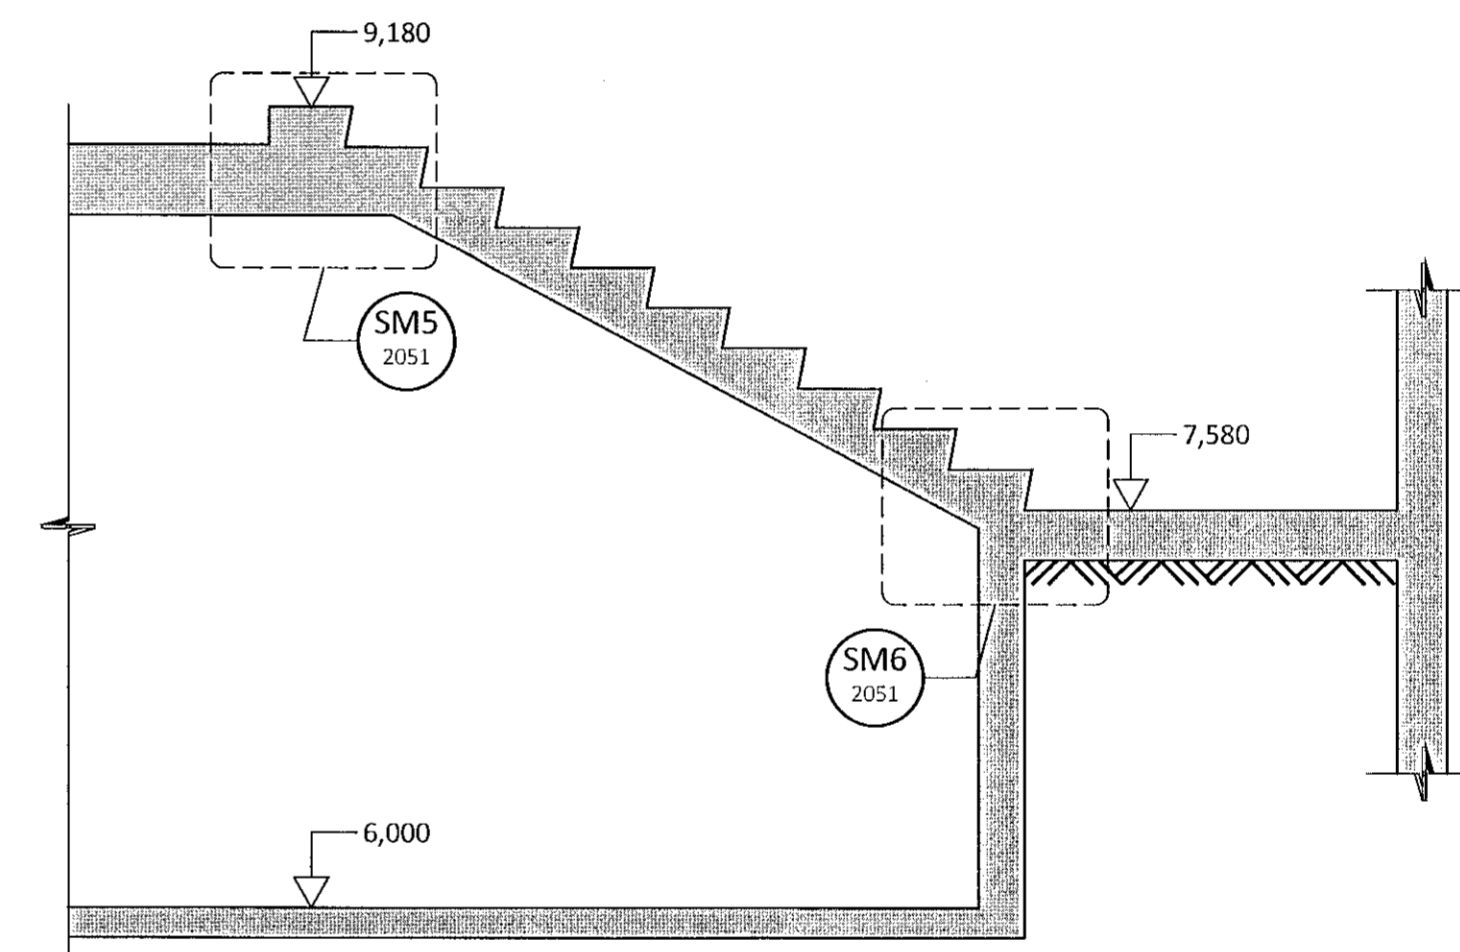

ÁRITUN BYGGINGARFULLTRÚA

Samþykkt þann
18. okt. 2021
f.n. Byggingarfulltrúans í Hafnarfirði
Hjalmar A. Jónsson

HAS

Kristján Órn Kjartansson
660 779 2719
KT:

- ALMENNAR SKÝRINGAR:
- SJÁ FLEIRI ALMENNAR SKÝRINGAR Á TEIKNINGU 0000
 - ÖLL MÁL ERU Í MILLIMETRUM, EN KÓTAR OG HNIT ERU Í METRUM

- TÁKN:
- STADSTEYPA
 - FORSTEYPTAR EININGAR
 - 100mm ÞYKK EINANGRUN MED RÚMPYNGD ≥ 24 kg/m³

ÚTG. DAGS. SKÝRING

LÆKJARGATA 2 DVERGSREITURINN
HAFNARFIRÐI

BURÐARVIRKI
STIGAR
SNID

SAMÞYKKT: *Ólafur Þinnsdóttir* KENNITALA: *Ólafur Þinnsdóttir*

DAGS. ÚTGÁFU: 13.10.2021 HÖNNUNUR: HE
DAGS. BREYT: YFIRFARID AF: ES

MÆLKVARDI: 1:30

HANNA 20038 **2050**
VERKFRÁÐISSTOFA VERKNR. NÚMER ÚTG.

ÁRMÚLA 4-6 108, REYKJAVÍK KT. 631216-0480 Sími: 771-5252
hannaverk.is hrund@hannaverk.is