


SKÝRINGARHLIÐARMYND MED ALMENNUM SNIÐUM Í VEGGI - M1:20:  
(VEGGI SKAL BENDA SAMKV/EMT PESSUM SNIÐUM NEMA ANNAD SÉ SÝNT Á HLIÐARMYND)

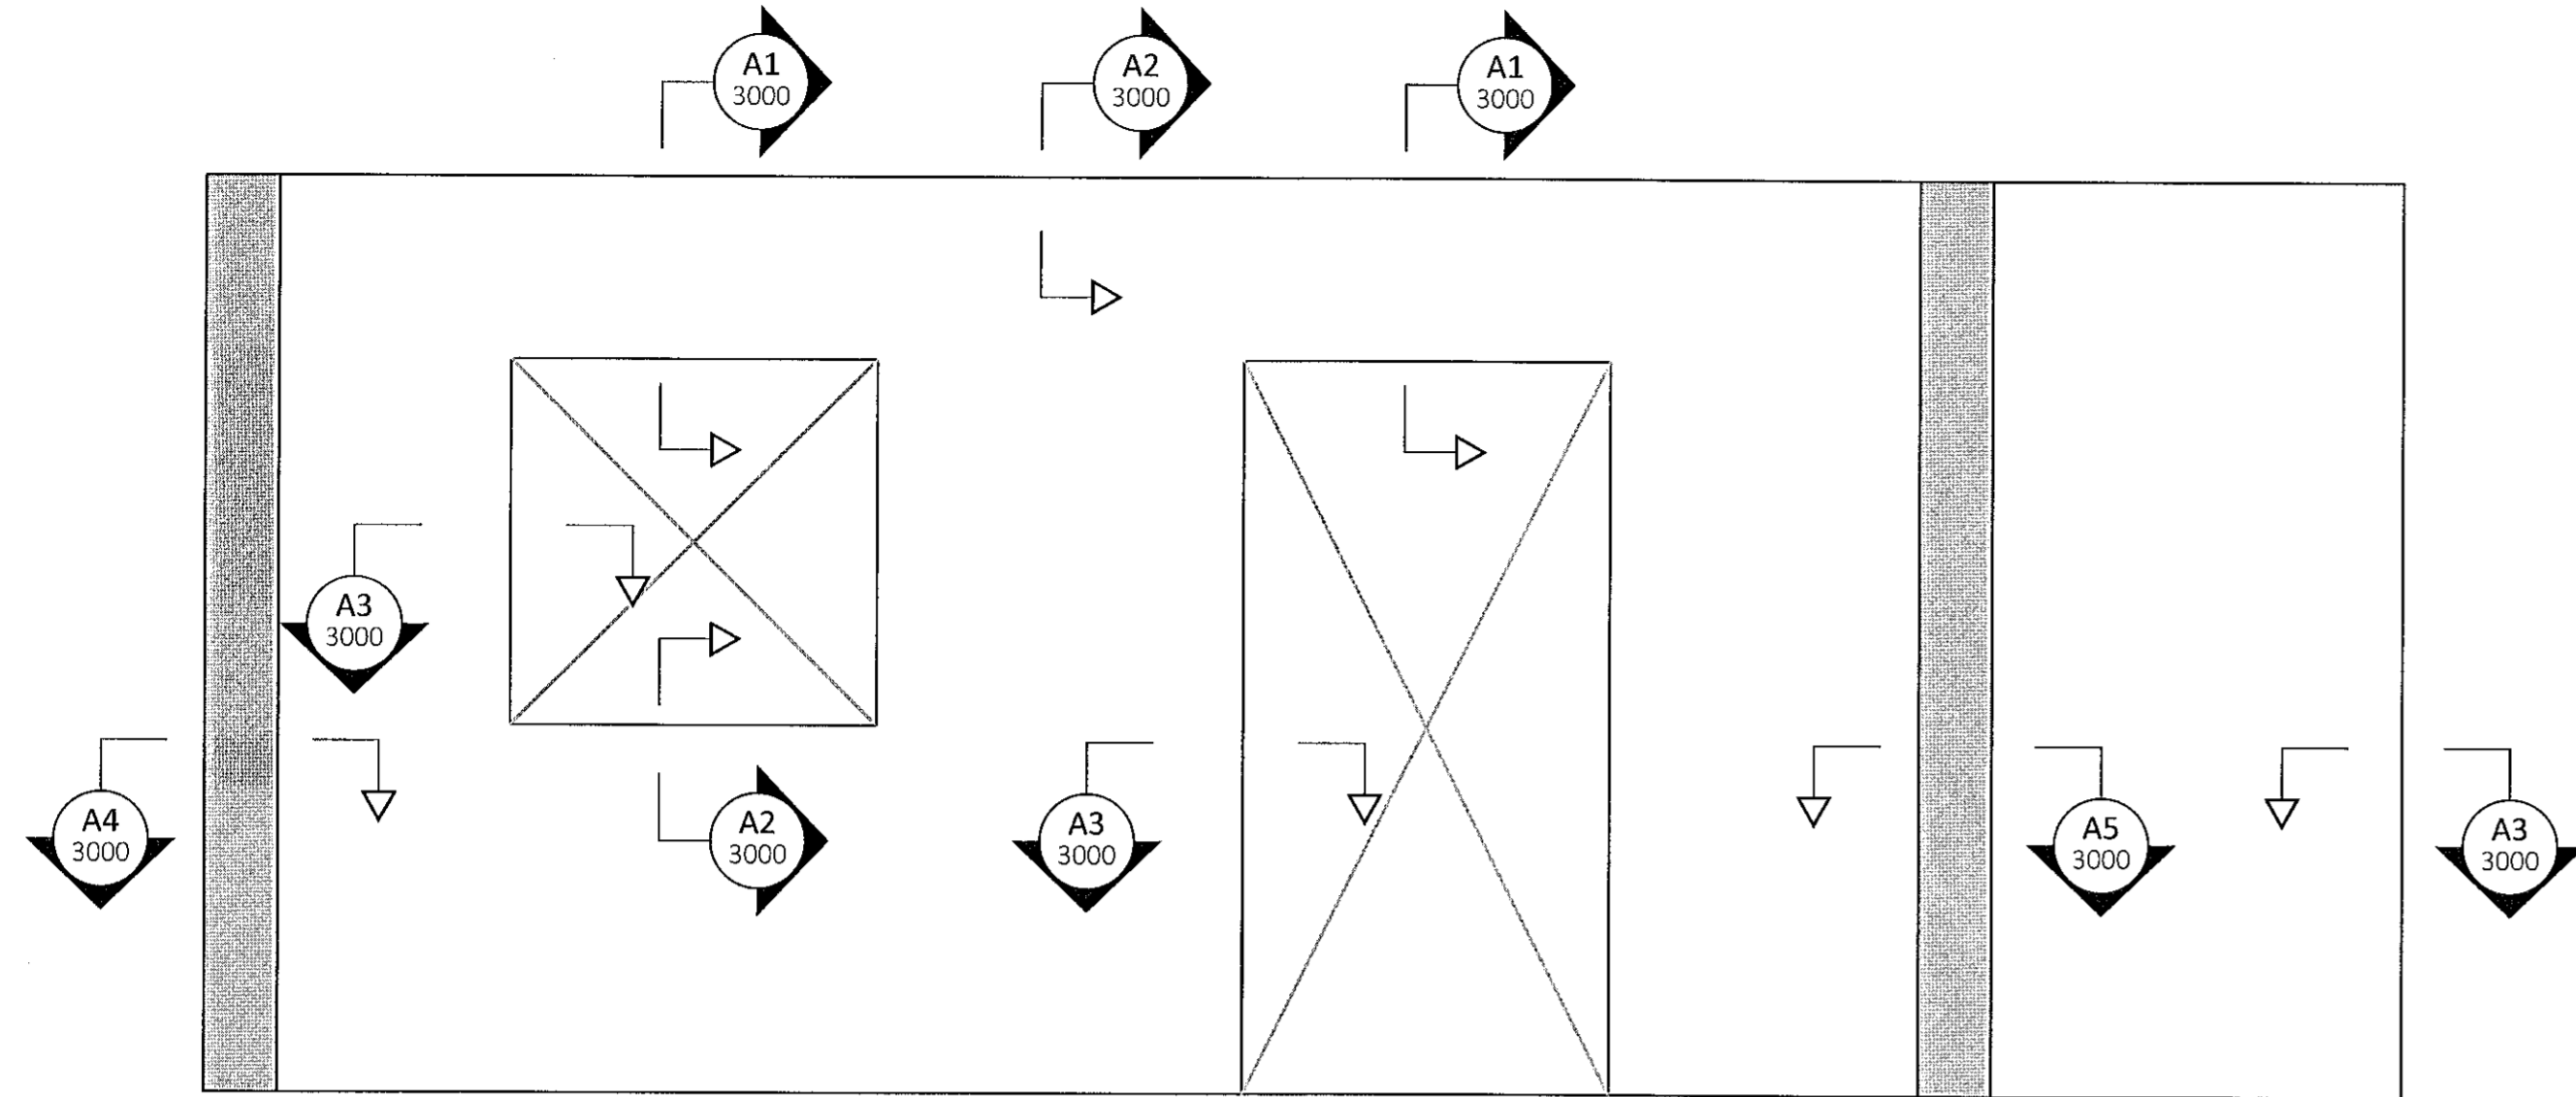

**GRUNNBENDING VEGGJA:**  
 VEGGIR AÐ JARÐFYLLINGU:  
 LÓÐRÉTT BENDING: K12c/c200 TVÖFÖLD GRIND  
 LÁRÉTT BENDING: K10c/c150 TVÖFÖLD GRIND  
 SJÓNSTEYPUVEGGIR:  
 LÓÐRÉTT BENDING: K10c/c200 TVÖFÖLD GRIND  
 LÁRÉTT BENDING: K10c/c150 TVÖFÖLD GRIND  
 AÐRIR VEGGIR:  
 LÓÐRÉTT BENDING: K10c/c200 TVÖFÖLD GRIND  
 LÁRÉTT BENDING: K10c/c200 TVÖFÖLD GRIND  
 ÞESSI BENDING GILDIR ALMENNT NEMA ÞAR SEM ANNAD ER  
 TEKIÐ FRAM Á HLIÐARMYNDUM

SKEYTILENGD JÁRNABENDINGAR Í VEGGIUM					
	K10	K12	K16	K20	K25
MINNA EN 25% JÁRNA SKEYTT Í STEYPU SNIÐI <sup>(1)</sup>	450	550	700	850	1050
MEIRA EN 50% JÁRNA SKEYTT Í STEYPU SNIÐI	550	650	900	1100	1350








<sup>(1)</sup> GILDIR LÍKA ÞAR SEM JÁRNABENDINGU ER EKKI SKEYTT VIÐ AÐRA BENDING, S.S. EINS OG FYRIR VIÐBÓTABENDINGU YFIR OG UNDIR GLUGGUM

ÁRTUN BYGGINGARFULLTRÖA

Samykkt þann  
 18. okt. 2021  
 Í h. Byggingarfulltrúna í Hafnarfirði  
 Hjálmar A. Jónsson  
 H.A.J.

XOY  
 ÁRTUN HÖNNUNARSTJÓRA  
 KT:

- ALMENNAR SKÝRINGAR:**
- SJÁ FLEIRI ALMENNAR SKÝRINGAR Á TEIKNINGU 0000
  - ÖLL MÁL ERU Í MILLIMETRUM, EN KÓTAR ERU Í METRUM
  - JÁRNAGRIND Í VEGGIUM ER ALMENNT TVÖFÖLD GRIND NEMA ANNAD SÉ SÉRSTAKLEGA TEKIÐ FRAM
  - ÞEGAR BENDING ER GEFIN UPP Í STYKKJAFÖLDA ER UPPGEFIN TALA HEILDARFJÖLDI Í NÆR- OG FJÆRBRÚN VEGGJAR
  - ALMENN GRUNNBENDING VEGGJA ER SKILGREIND Í TÖFLU Á TEIKNINGU 3000, GILDIR SÚ BENDING NEMA ÖNNUR BENDING SÉ SKILGREIND Á HLIÐARMYND
  - ALMENN SNIÐ FYRIR VEGGI ERU SÝND Á TEIKNINGU 3000 OG GILDA ÞAU NEMA ANNAD SÉ SÉRSTAKLEGA SKILGREINT Á HLIÐARMYND
  - SJÁ GATAPLAN FRÁ VARMBOÐA FYRIR GÖT Í VEGGI

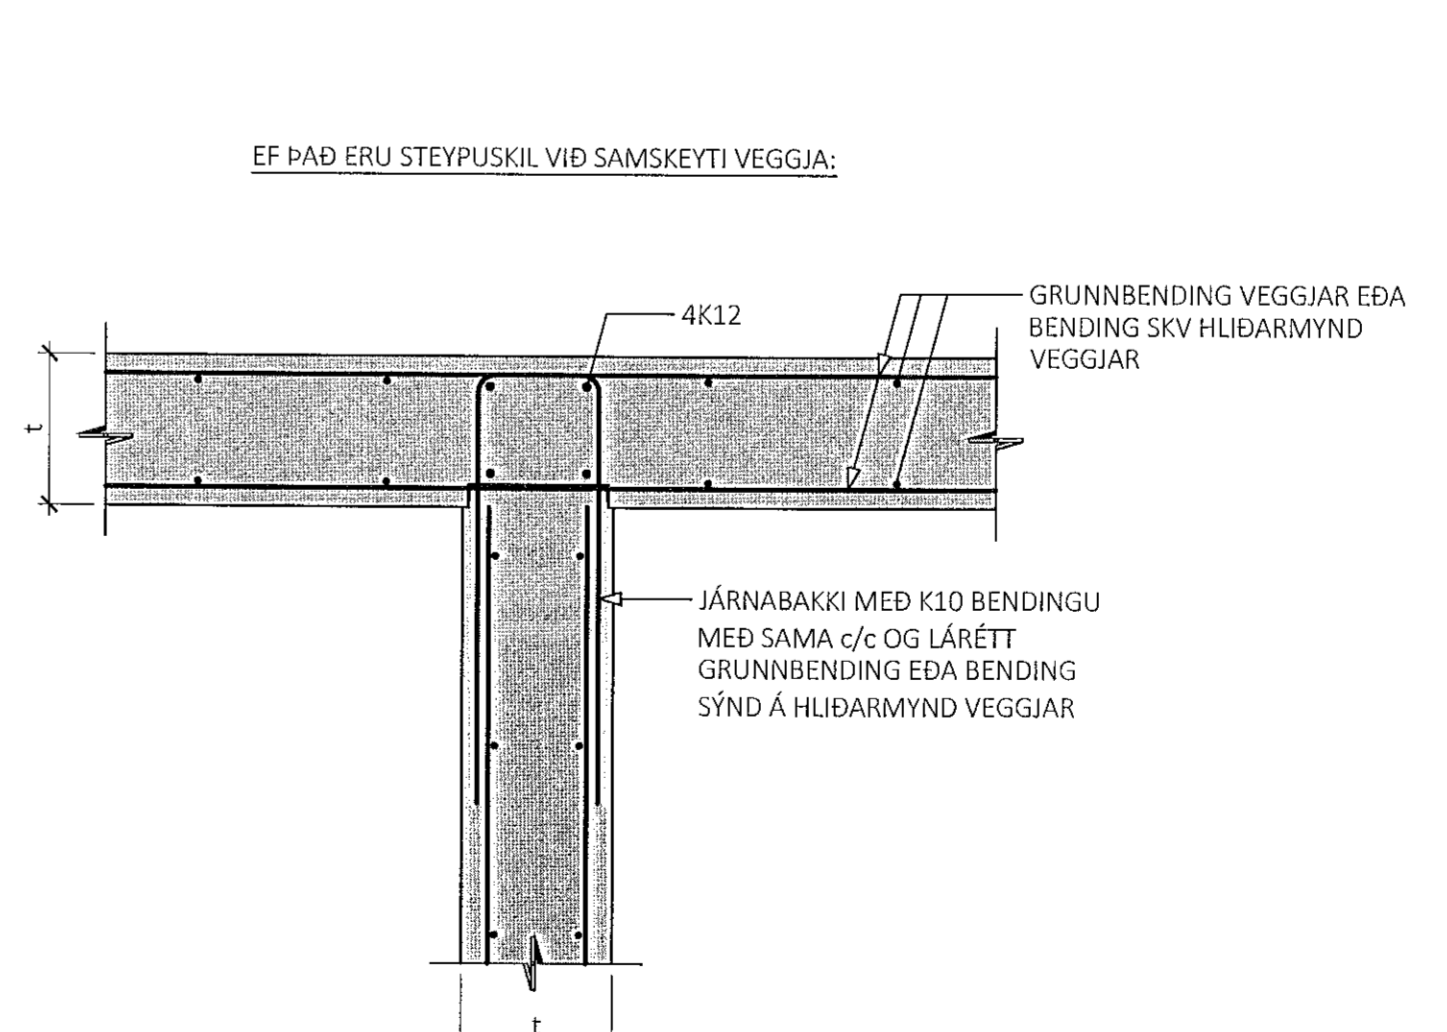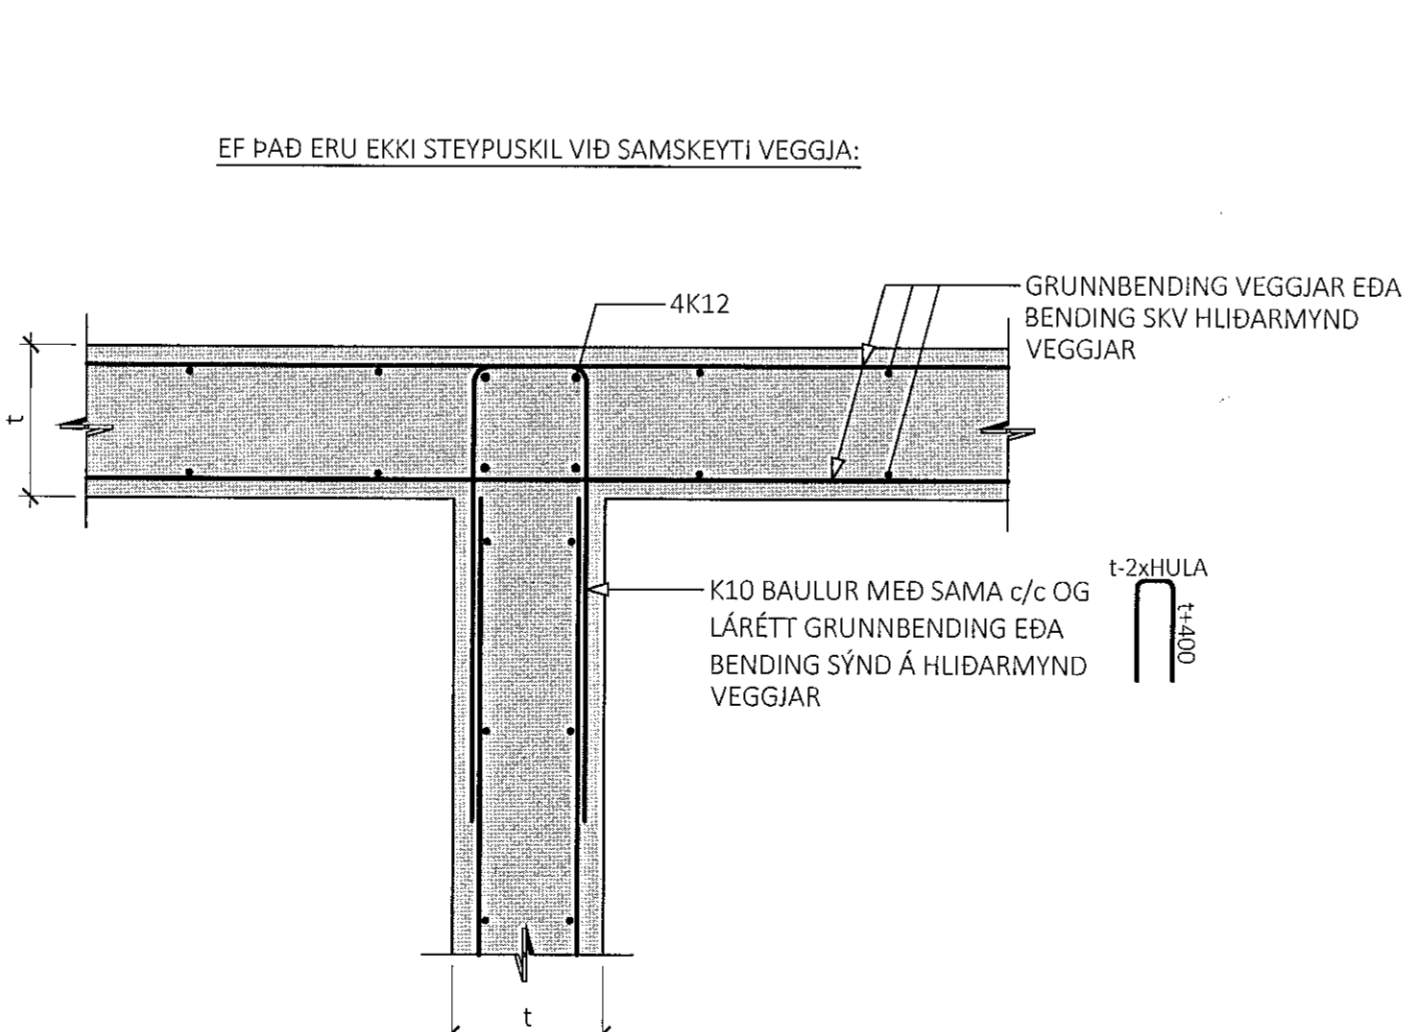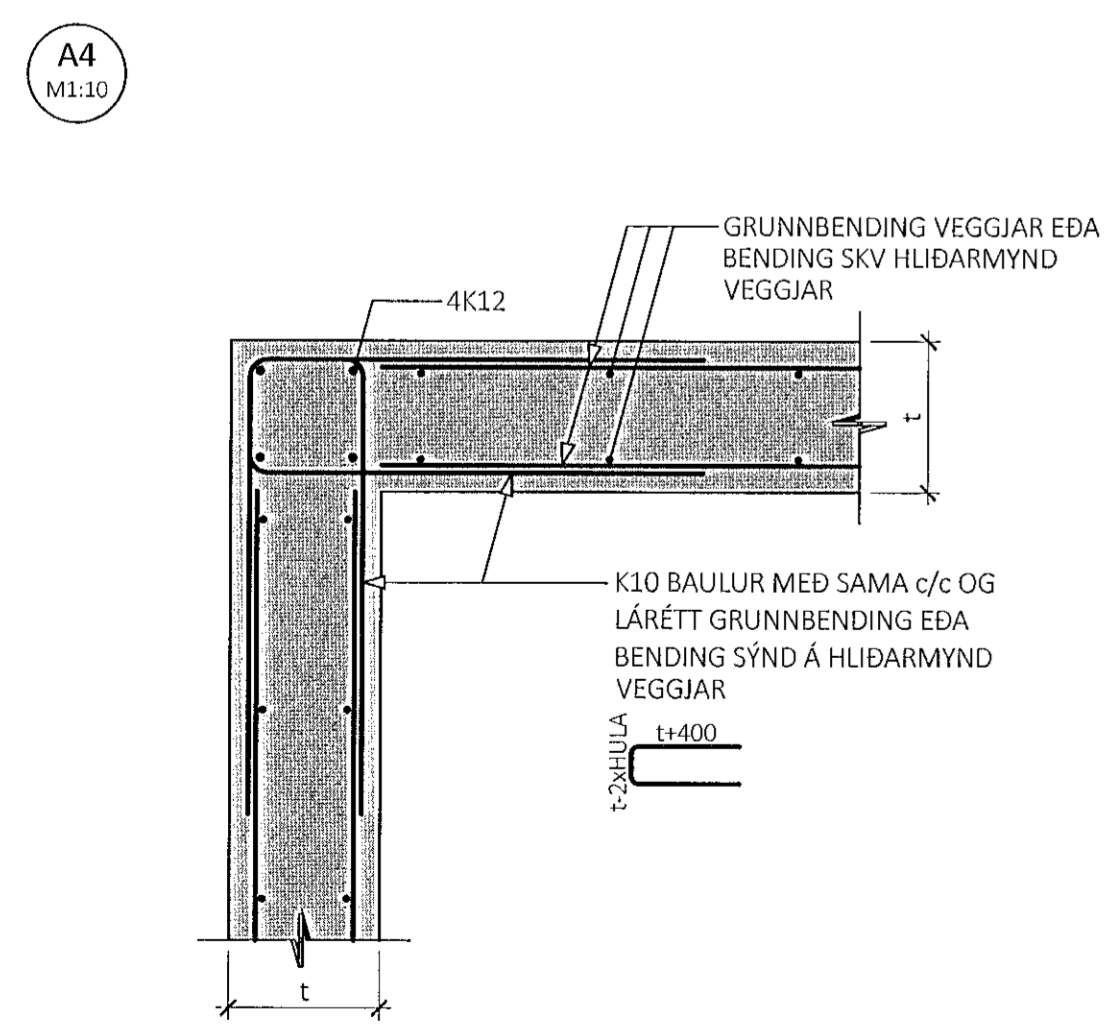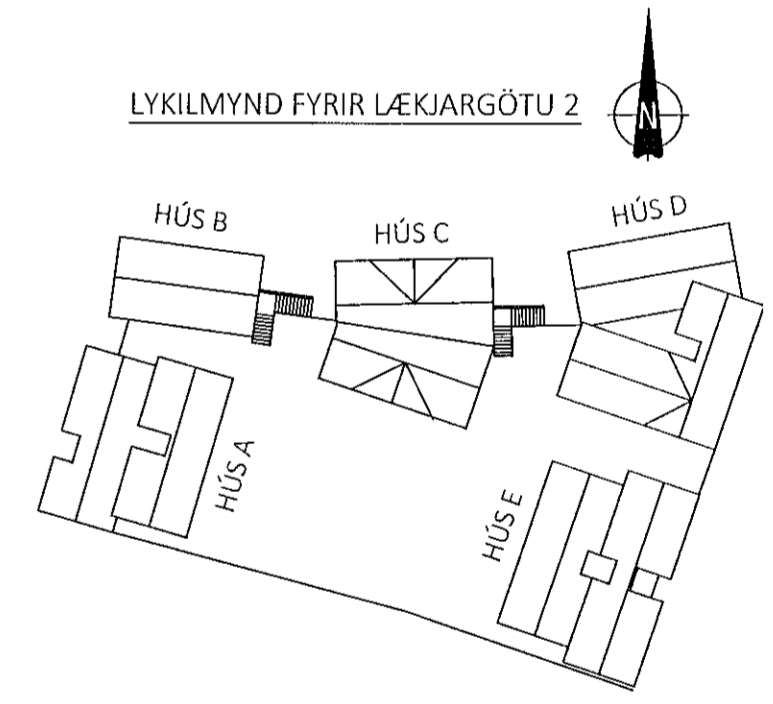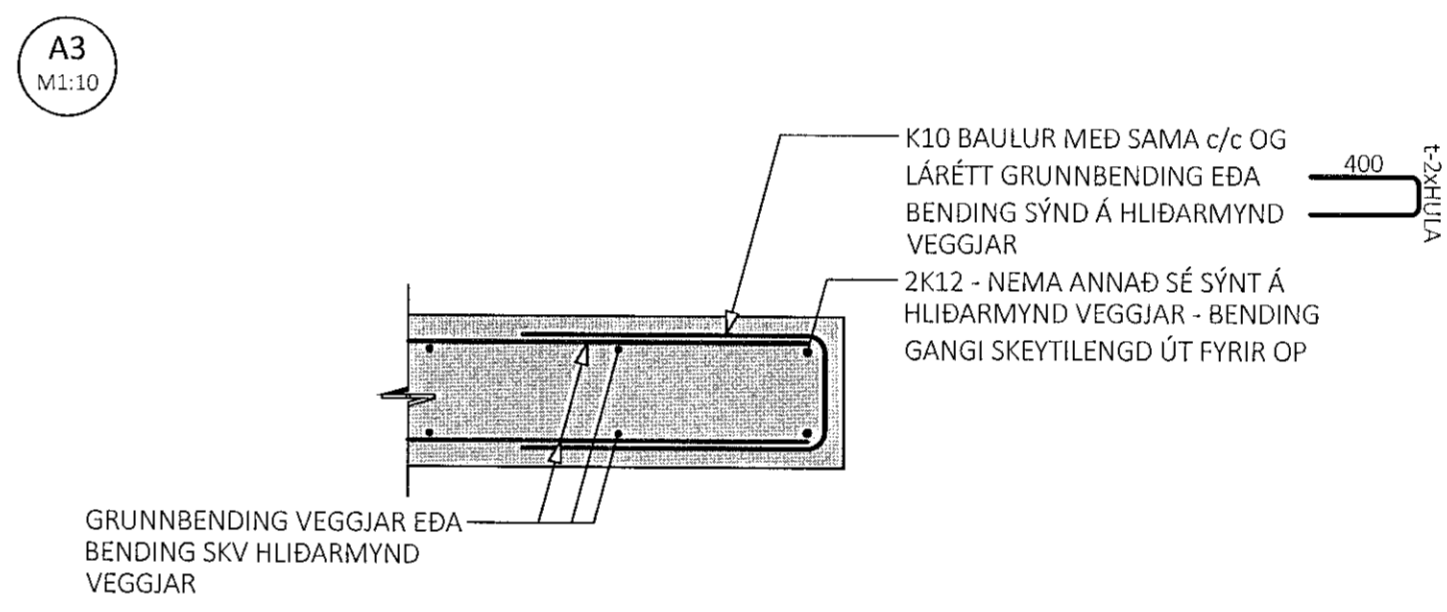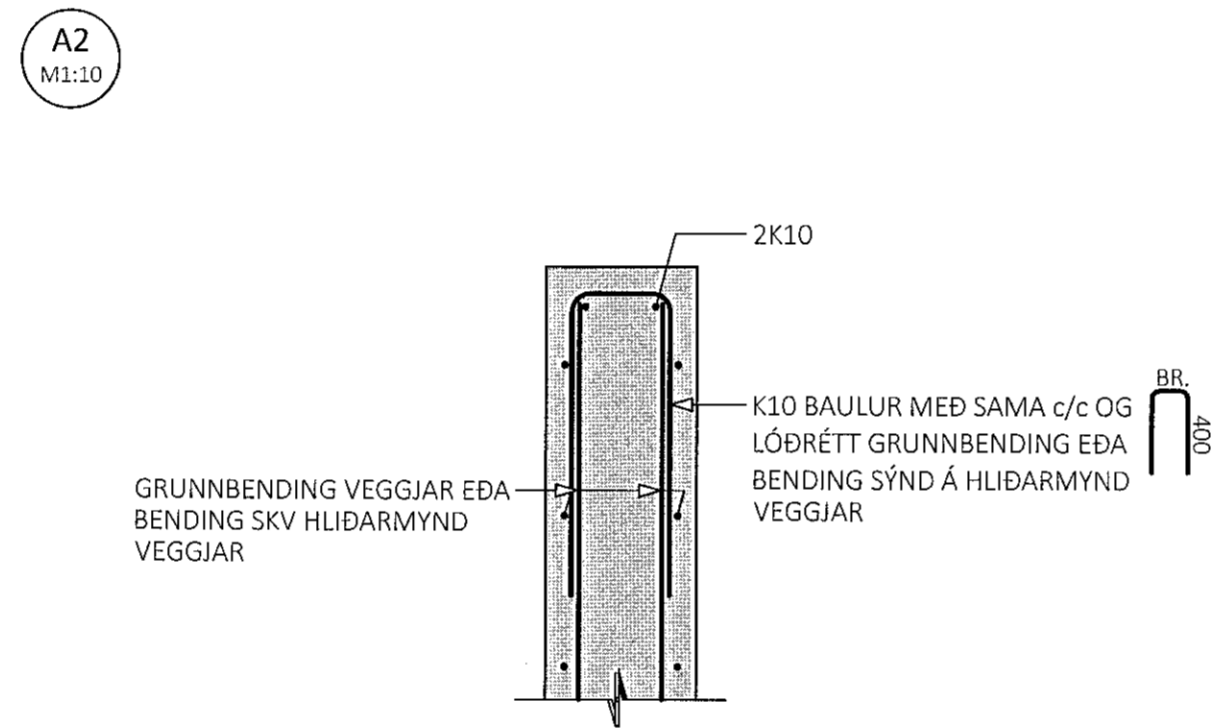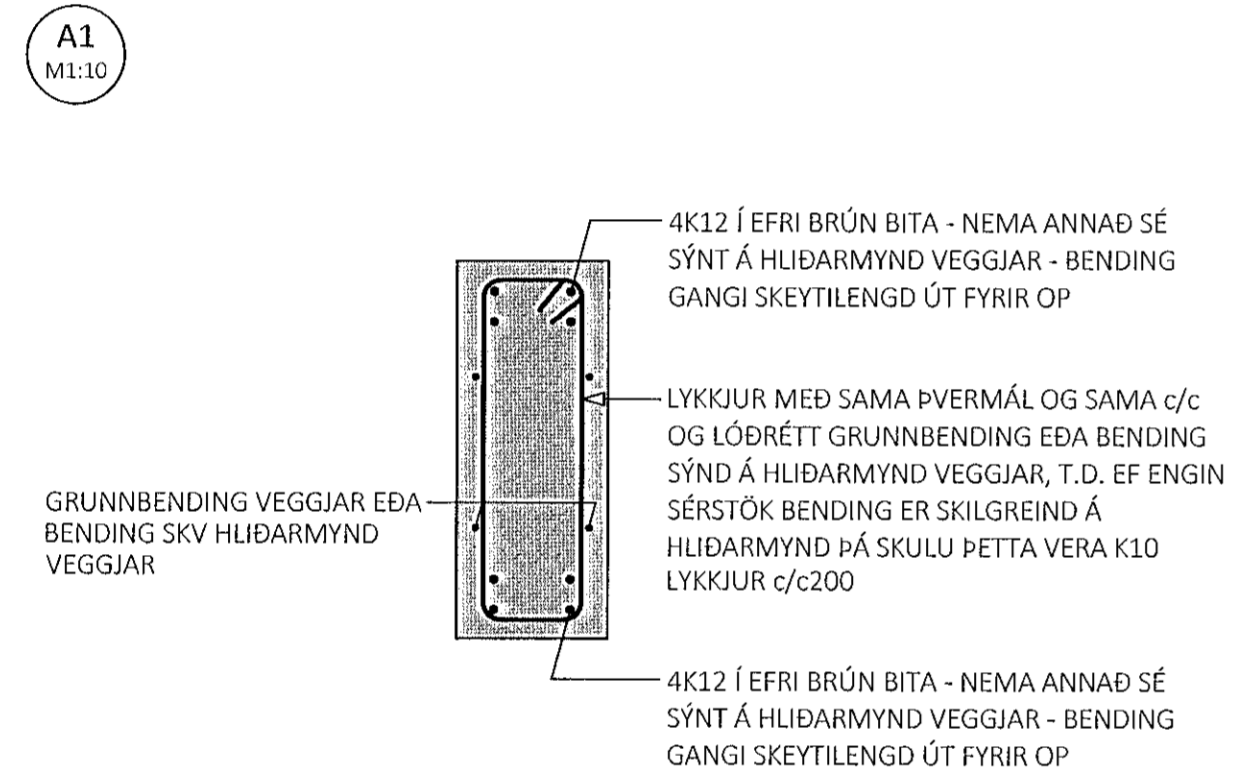

ÚTG. DAGS: SKÝRING  
 LÆKJARGATA 2 DVERGSREITURINN  
 HAFNARFIRÐI  
 BURÐARVIRKI  
 ALMENNAR SKÝRINGAR FYRIR  
 HLIÐARMYNDIR VEGGJA  
 SAMMYKKT: KENNITALA:  
 Svanur Dinarsetti 070970-4149  
 DAGS. ÚTGÁFU: 13.10.2021 HÖNNUÐUR: HE  
 DAGS. BREYTT: YFIRFARID AF: ES  
 MÆLIKVARDI: 1:20 / 1:10

HANNA  
 VERKFRÆÐISTOFA  
 20038 3000  
 VERKNR. NÖMVER ÚTG.  
 ÁRMÓLA 4-6 108, REYKJAVÍK KT. 631216-0480 SÍMI: 771-5252  
 hannaverk.is hund@hannaverk.is