




HLIÐARMYND VEGGIAR V003 - M:50:  
PYKKT VEGGIAR: 200mm NEMA ANNAD SÉ SÉRSTAKLEGA TEKID FRAM

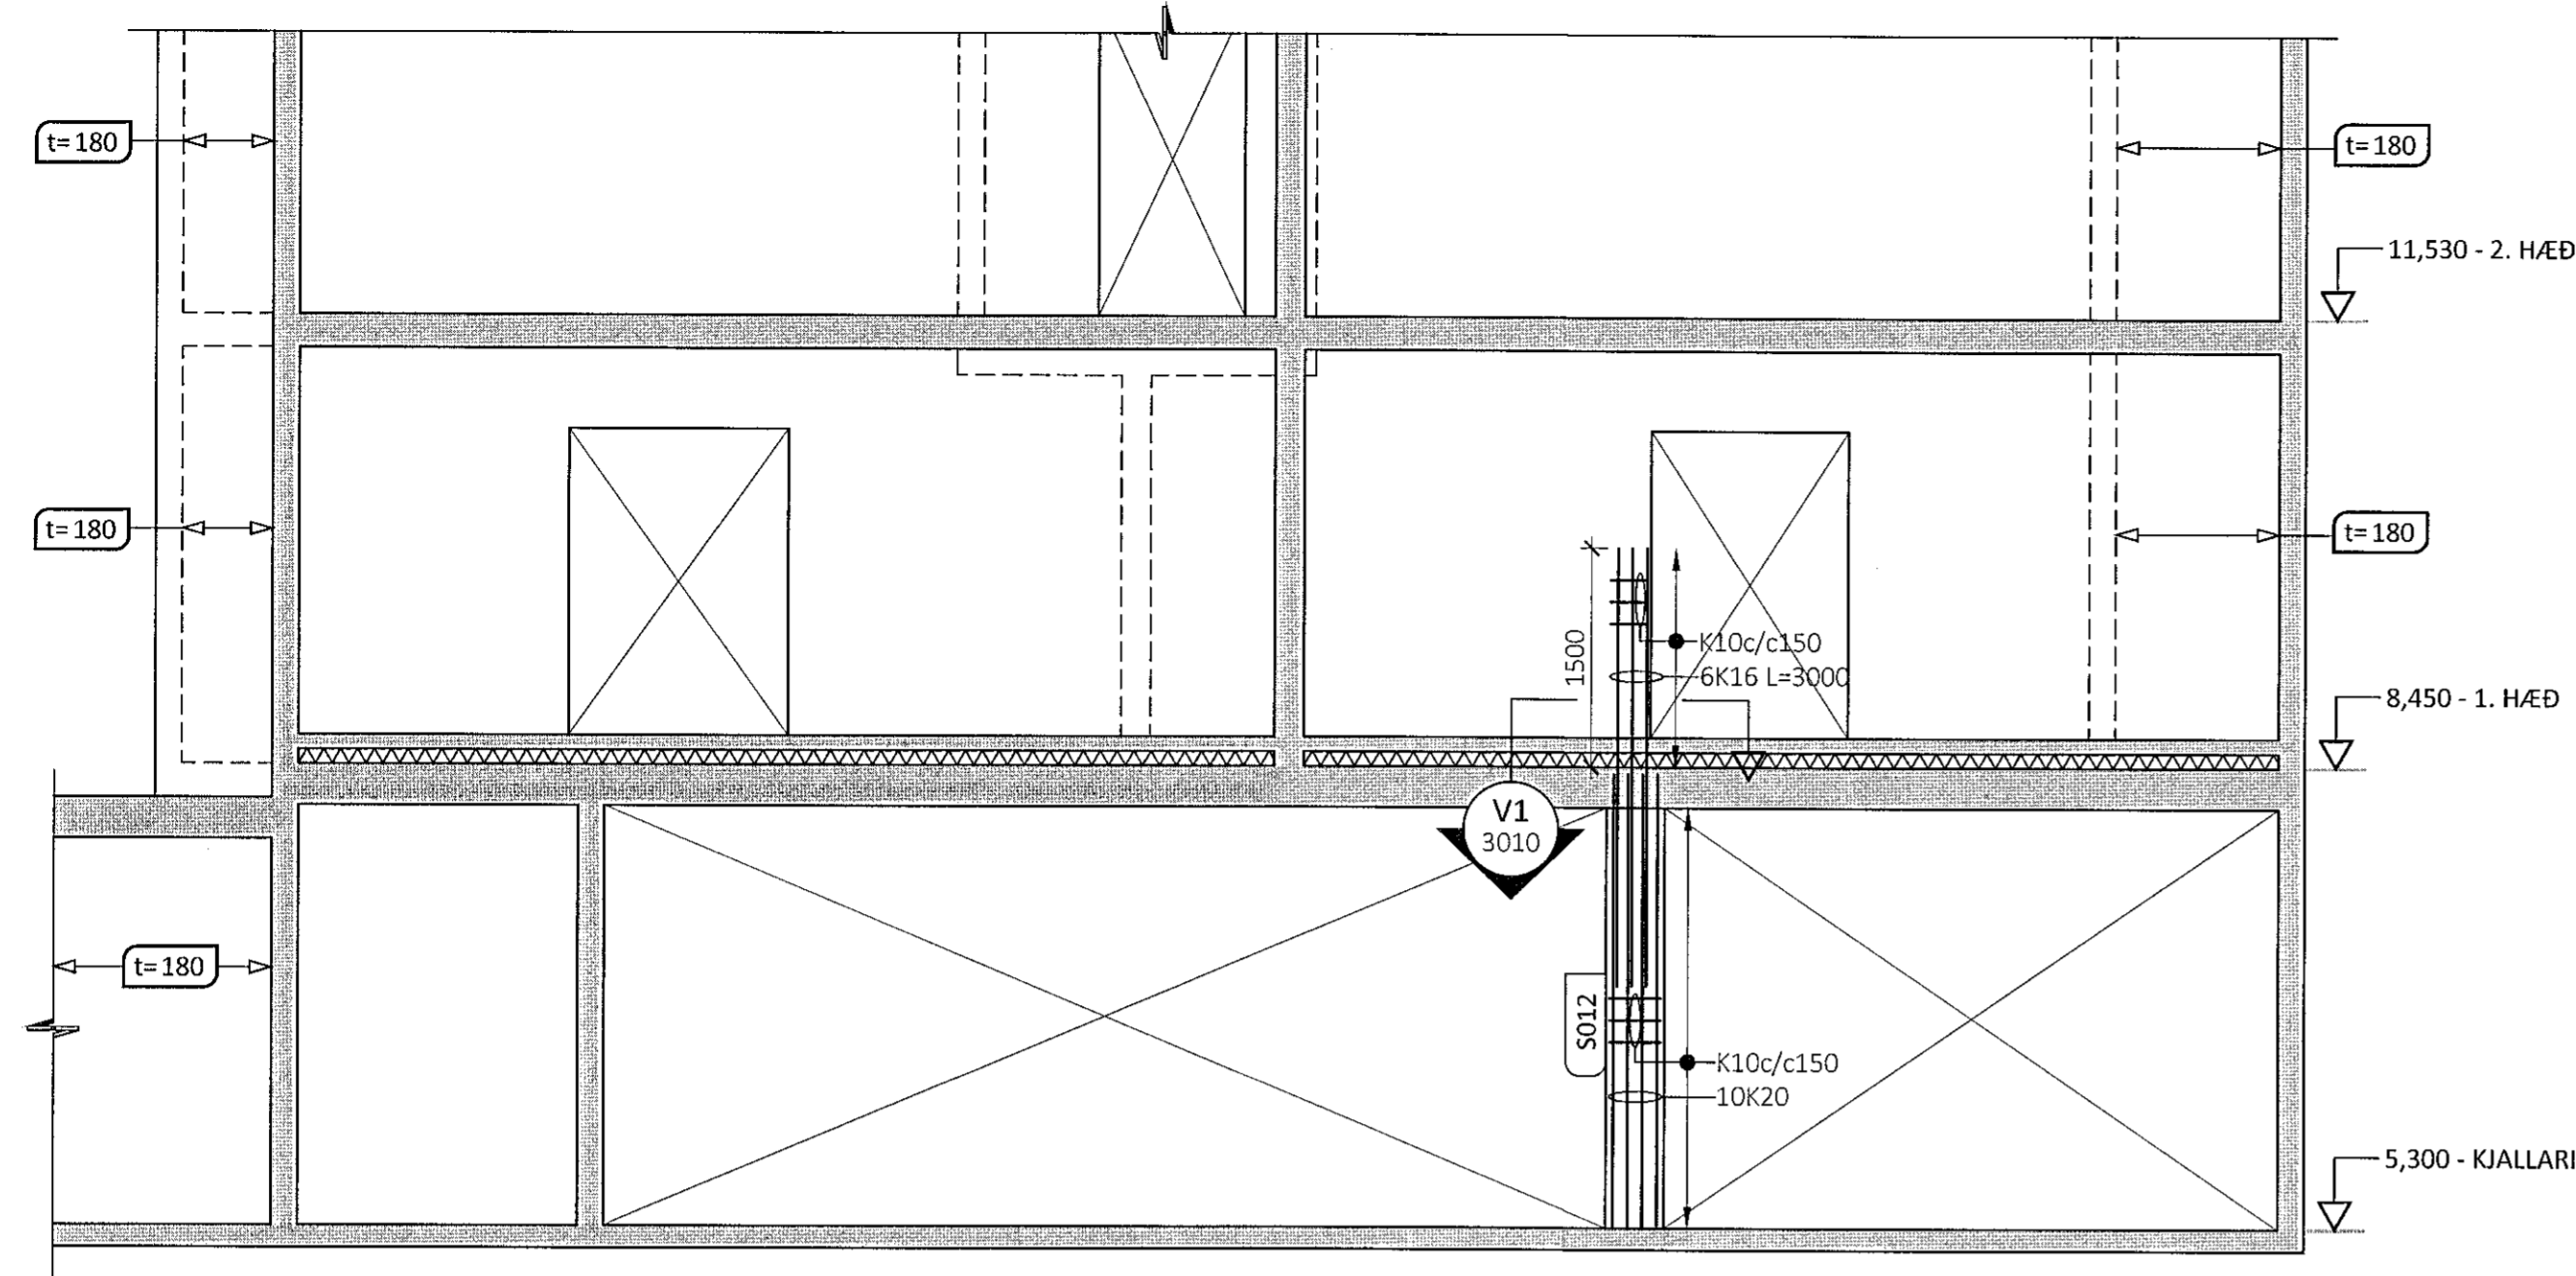


HLIÐARMYND VEGGIAR V028 & V029 - M:50:  
PYKKT VEGGIAR: 180mm

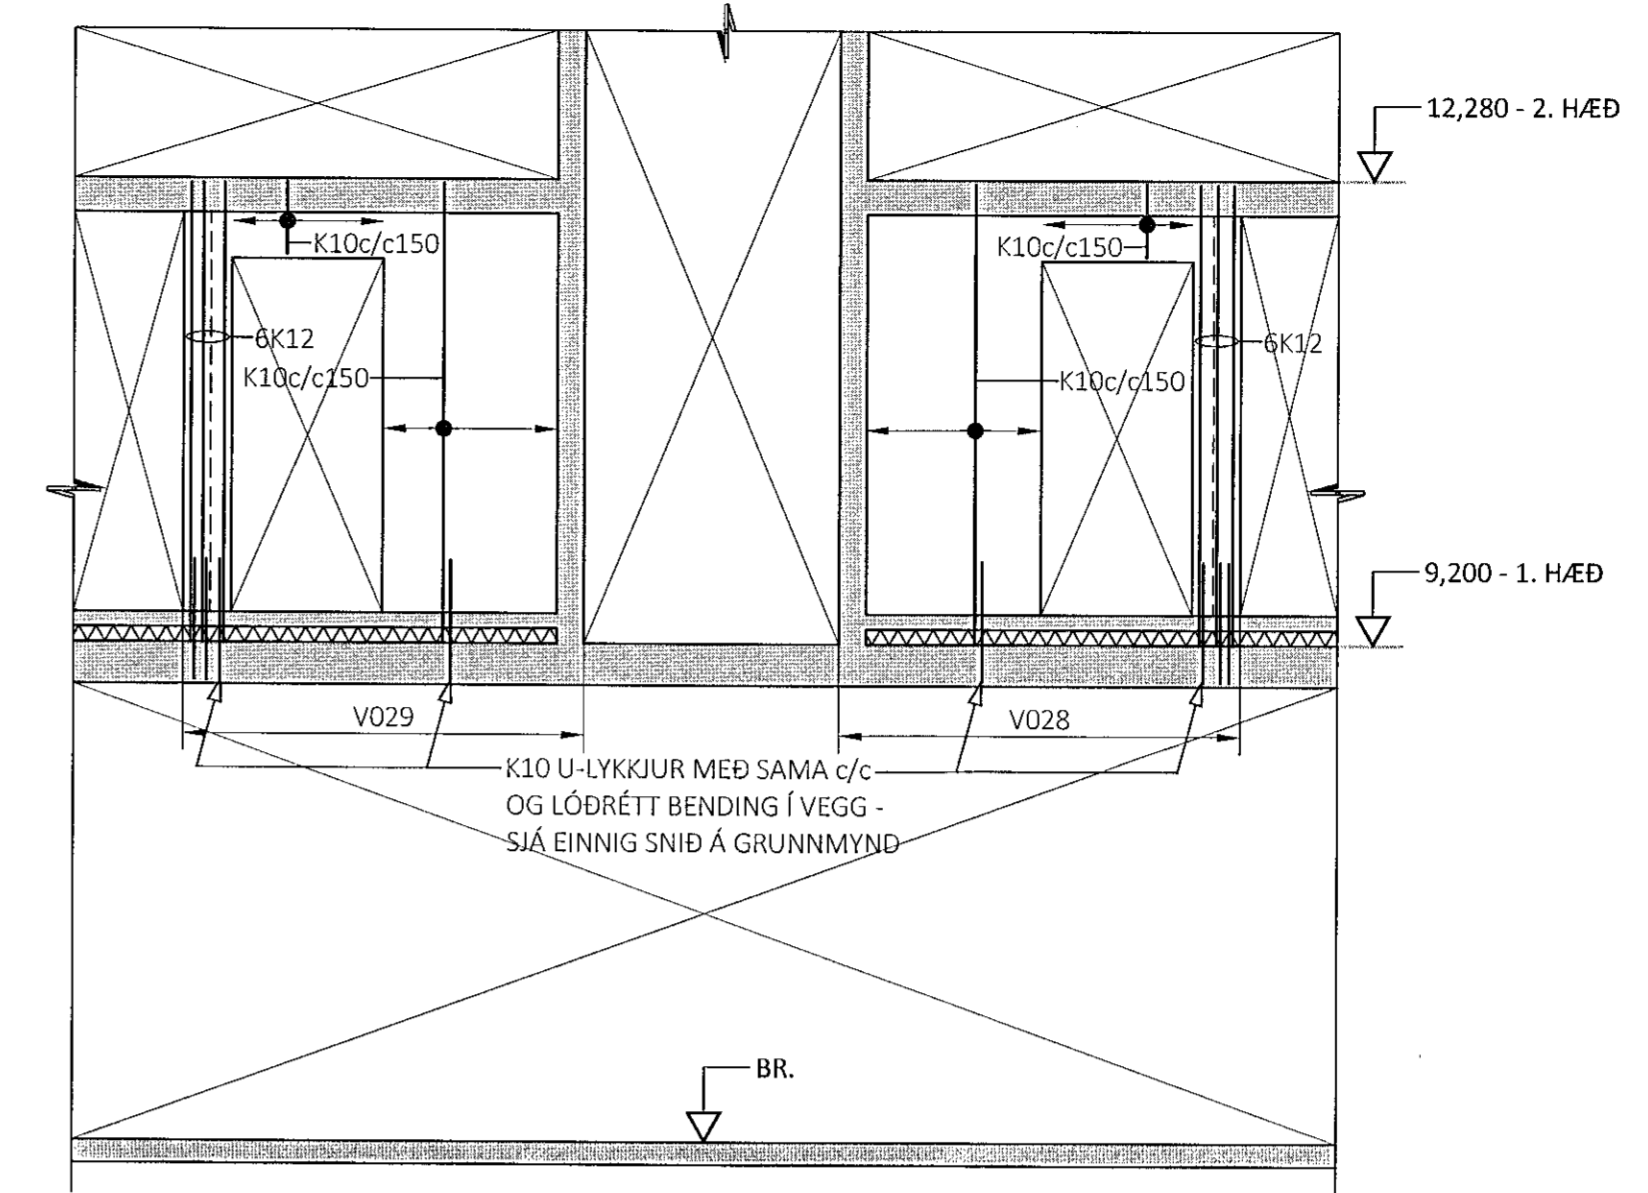

HLIÐARMYND VEGGIAR V005 - M:50:  
PYKKT VEGGIAR: 180mm

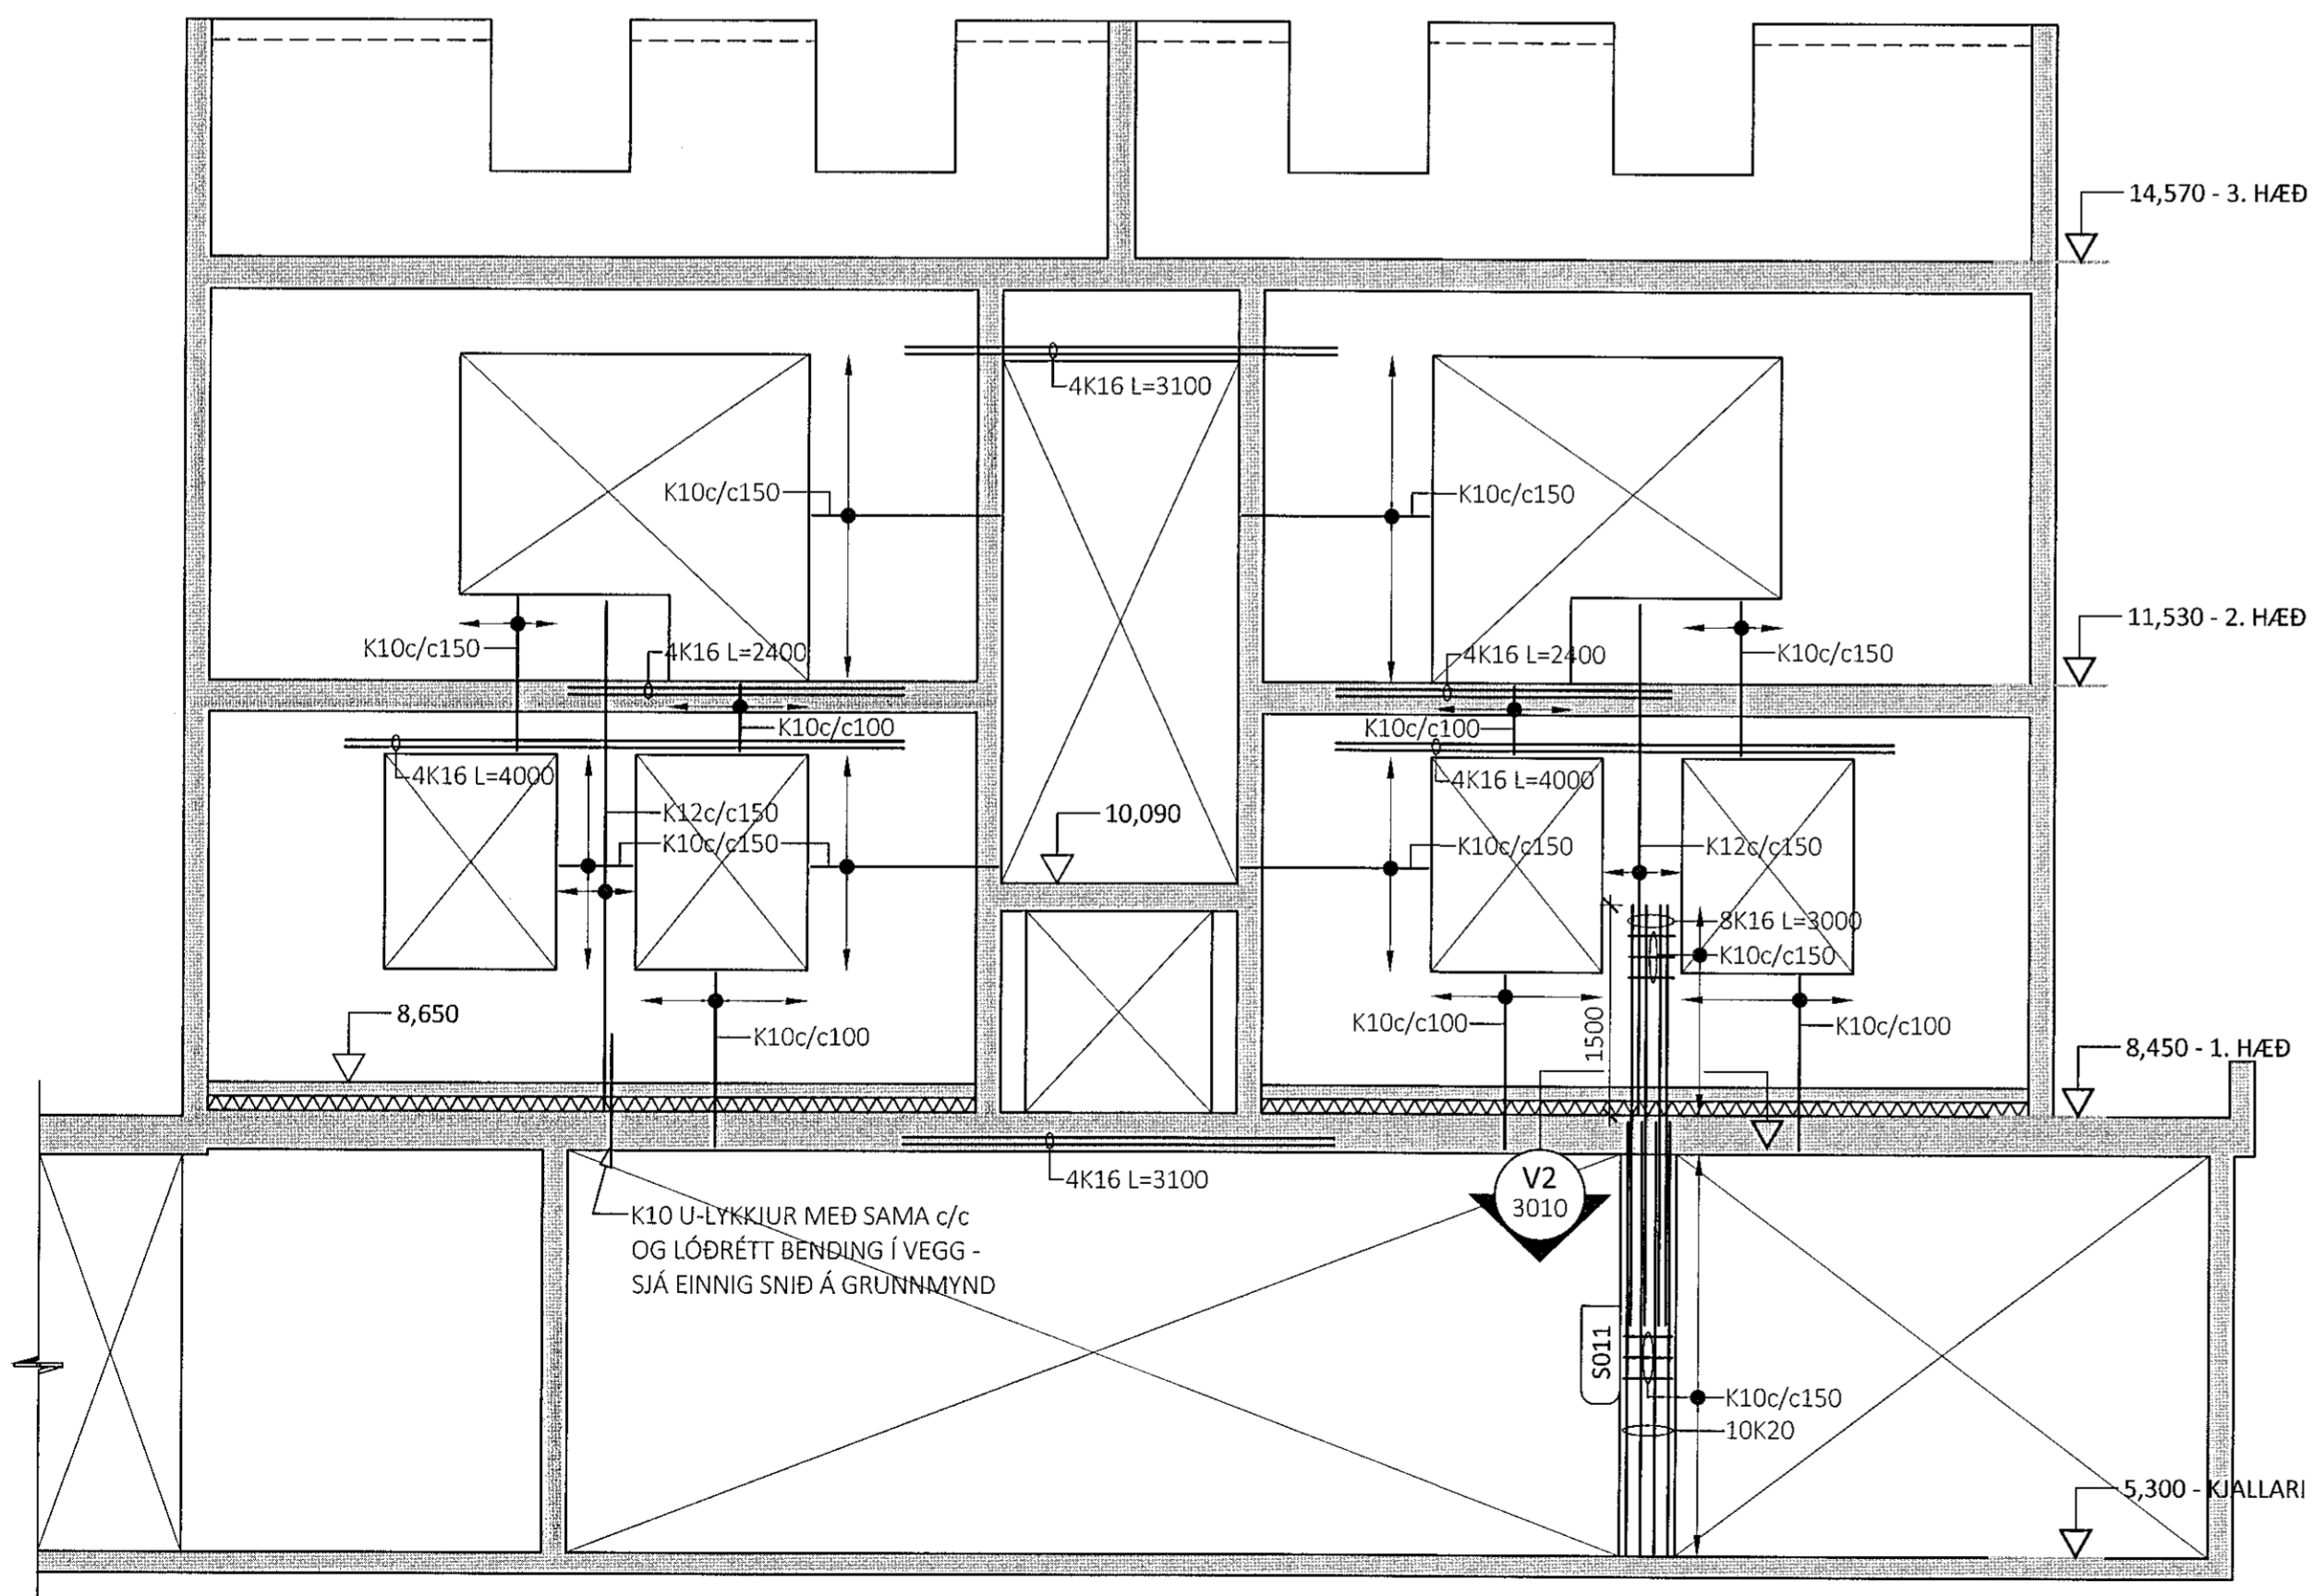

HLIÐARMYND VEGGIAR V009 - M:50:  
PYKKT VEGGIAR: 180mm

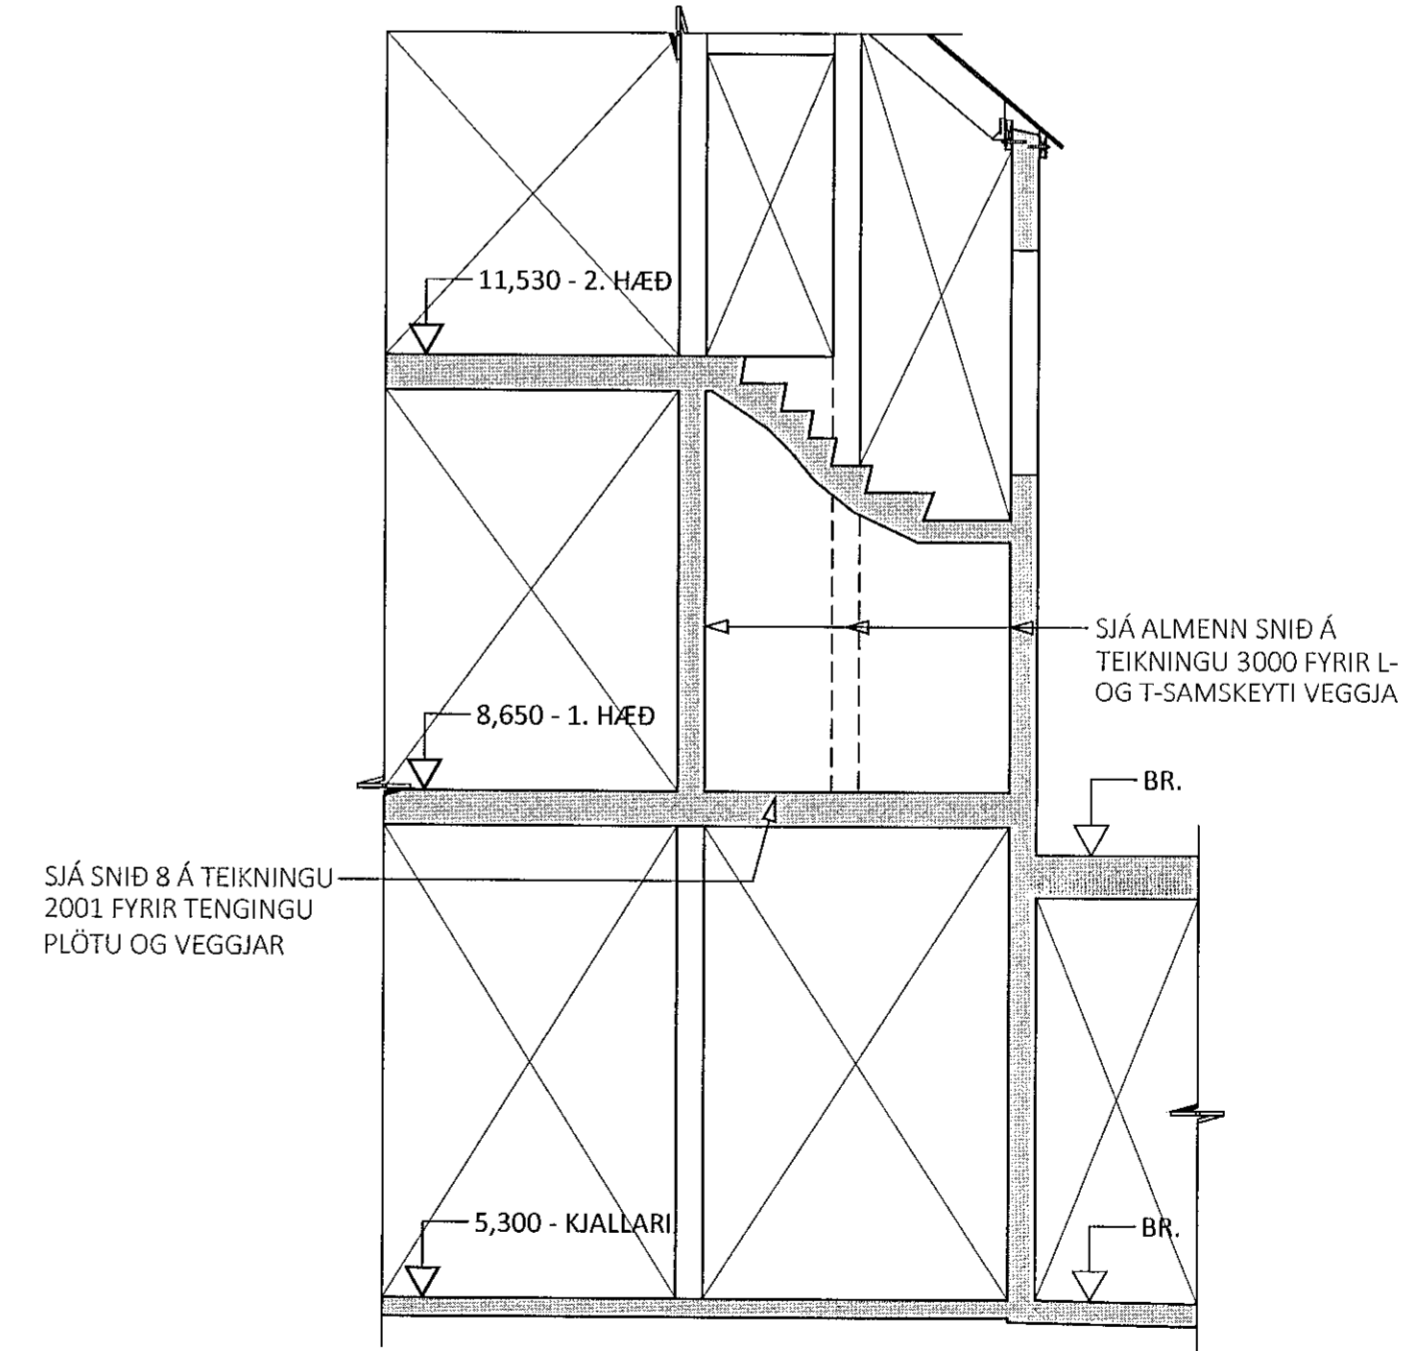

ÁRITUN BYGGINGARFULLTRÚA

Sambykkt þann  
18. okt. 2021  
f.h. byggingarfulltrúans í Hafnarfirði  
Hjelmur A. Jónsson


H.A.S.

ÁRITUN HÖNNUNARSTJÓRA  
KT:

ALMENNAR SKÝRINGAR:

- SJÁ FLEIRI ALMENNAR SKÝRINGAR Á TEIKNINGU 0000
- ÖLL MÁL ERU Í MILLIMETURM, EN KÓTAR ERU Í METURM
- JÁRNAGRIND Í VEGGIUM ER ALMENNT TVÖFÖLD GRIND NEMA ANNAD SÉ SÉRSTAKLEGA TEKID FRAM
- ÞEGAR BENDING ER GEFIN UPP Í STYKKJAFJÖLDA ER UPPGEFIN TALA HEILDARFJÖLDI Í NÆR- OG FJÆRBRÚN VEGGIAR
- ALMENN GRUNNBENDING VEGGIAR ER SKILGREIND Í TÖFLU Á TEIKNINGU 3000, GILDIR SÚ BENDING NEMA ÖNNUR BENDING SÉ SKILGREIND Á HLIÐARMYND
- ALMENN SNIÐ FYRIR VEGGI ERU SÝND Á TEIKNINGU 3000 OG GILDA ÞAU NEMA ANNAD SÉ SÉRSTAKLEGA SKILGREINT Á HLIÐARMYND
- SJÁ GATAPLAN FRÁ VARMBOÐA FYRIR GÖT Í VEGGI

LYKILMYND FYRIR LÆKJARGÖTU 2

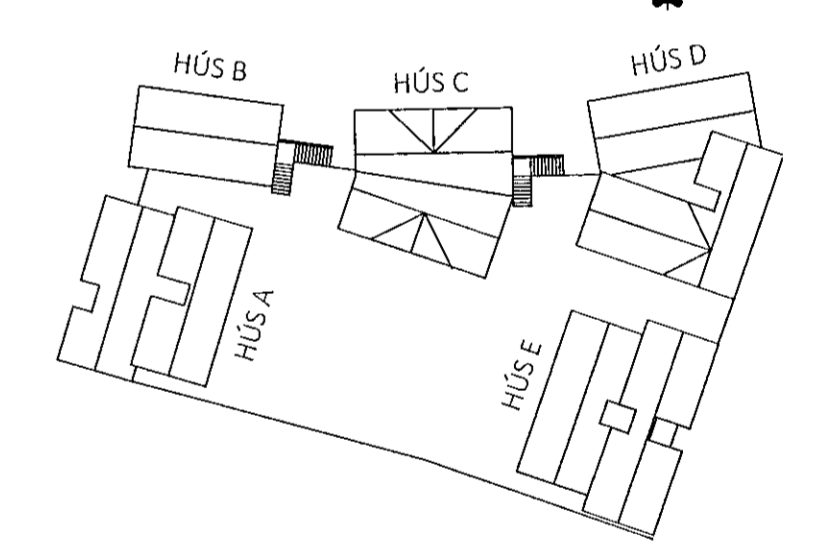

ÚTG. DAGS. SKÝRING

LÆKJARGATA 2  
HAFNARFIRÐI

BURÐARVIRKI  
HLIÐARMYNDIR VEGGIAR  
V003, V005, V009, V028 & V029

SAMÞYKKT: KENNITALA:  
Sund Davarsdóttir 070970-4149

DAGS. ÚTGÁFU: 13.10.2021 HÖNNUÐUR: HE  
DAGS. BREYTI: YRIFARID AF: ES  
MELIUVARÐI: 1:50

HANNA  
VERKFRÆÐISSTOFA

20038 3001  
VERNR. NÚMER ÚTG.

ÁRMÚLA 4-6 108, REYKJAVÍK, KT. 631216-0480 Sími: 771-5252  
hannaverk.is hrund@hannaverk.is