




HLIÐARMYND VEGGIAR V027 - M:50:  
ÞYKKT VEGGIAR: 200mm

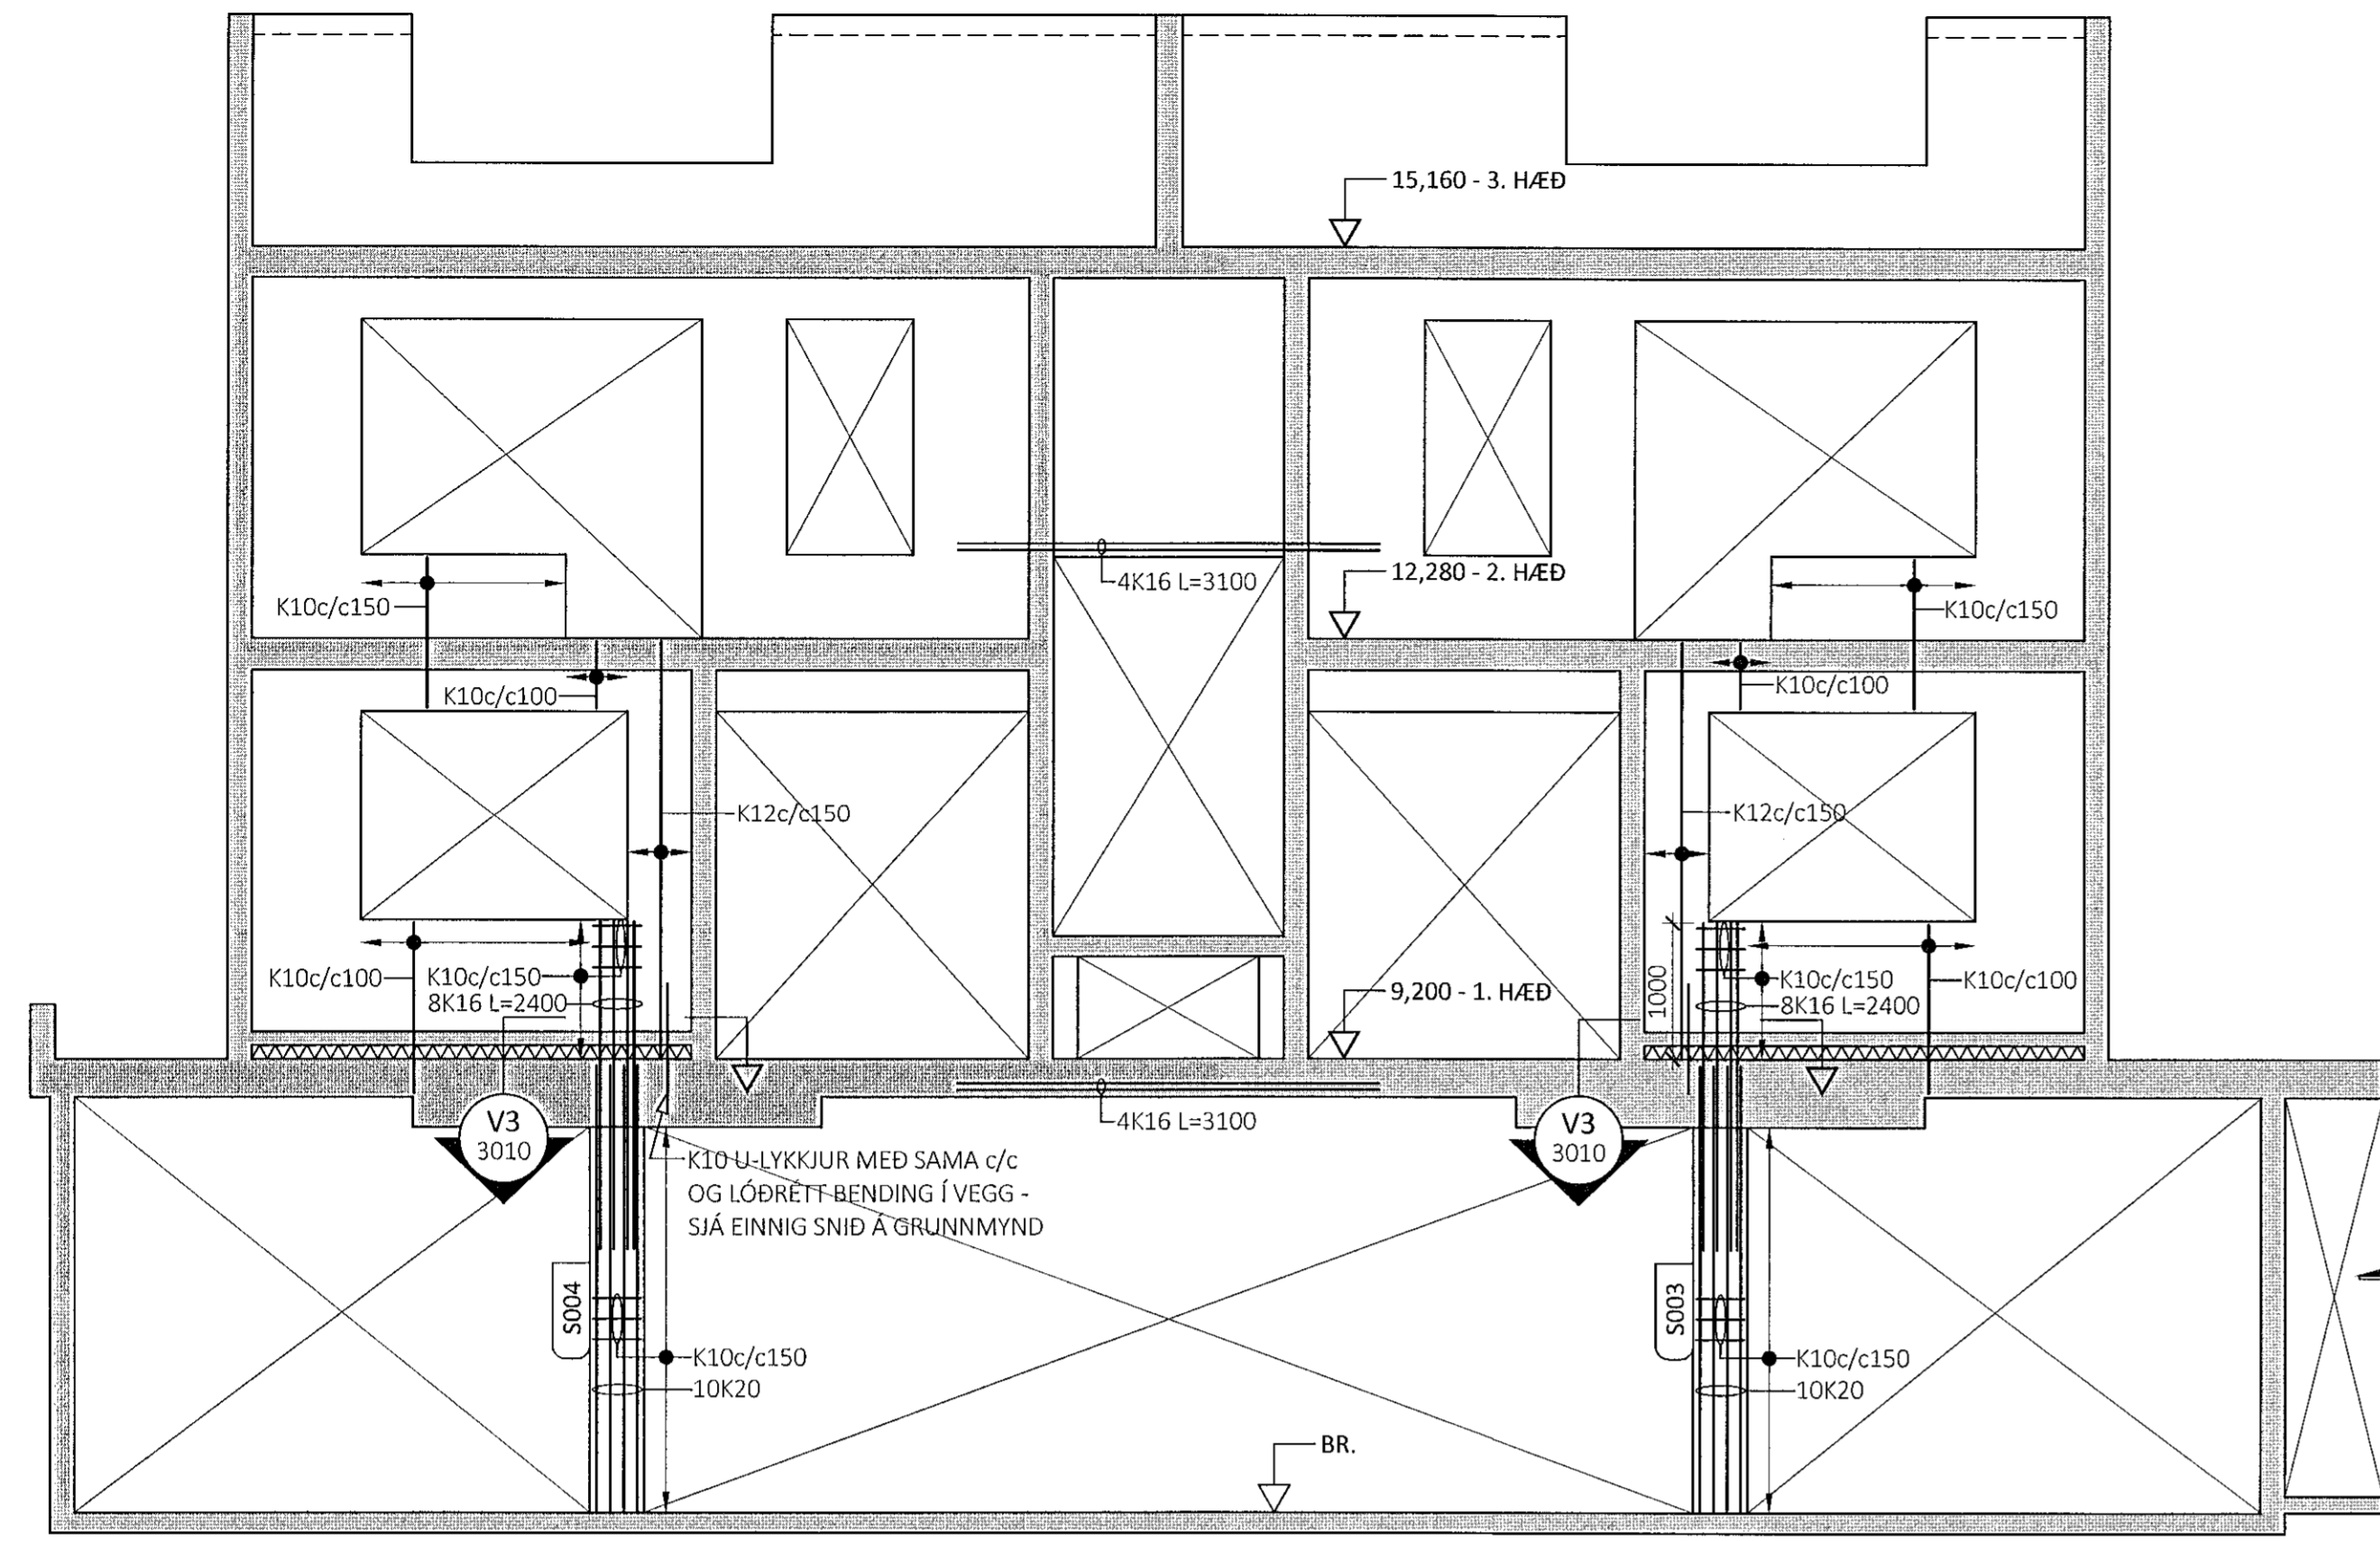


HLIÐARMYND VEGGIAR V035 - M:50:  
ÞYKKT VEGGIAR: 180mm

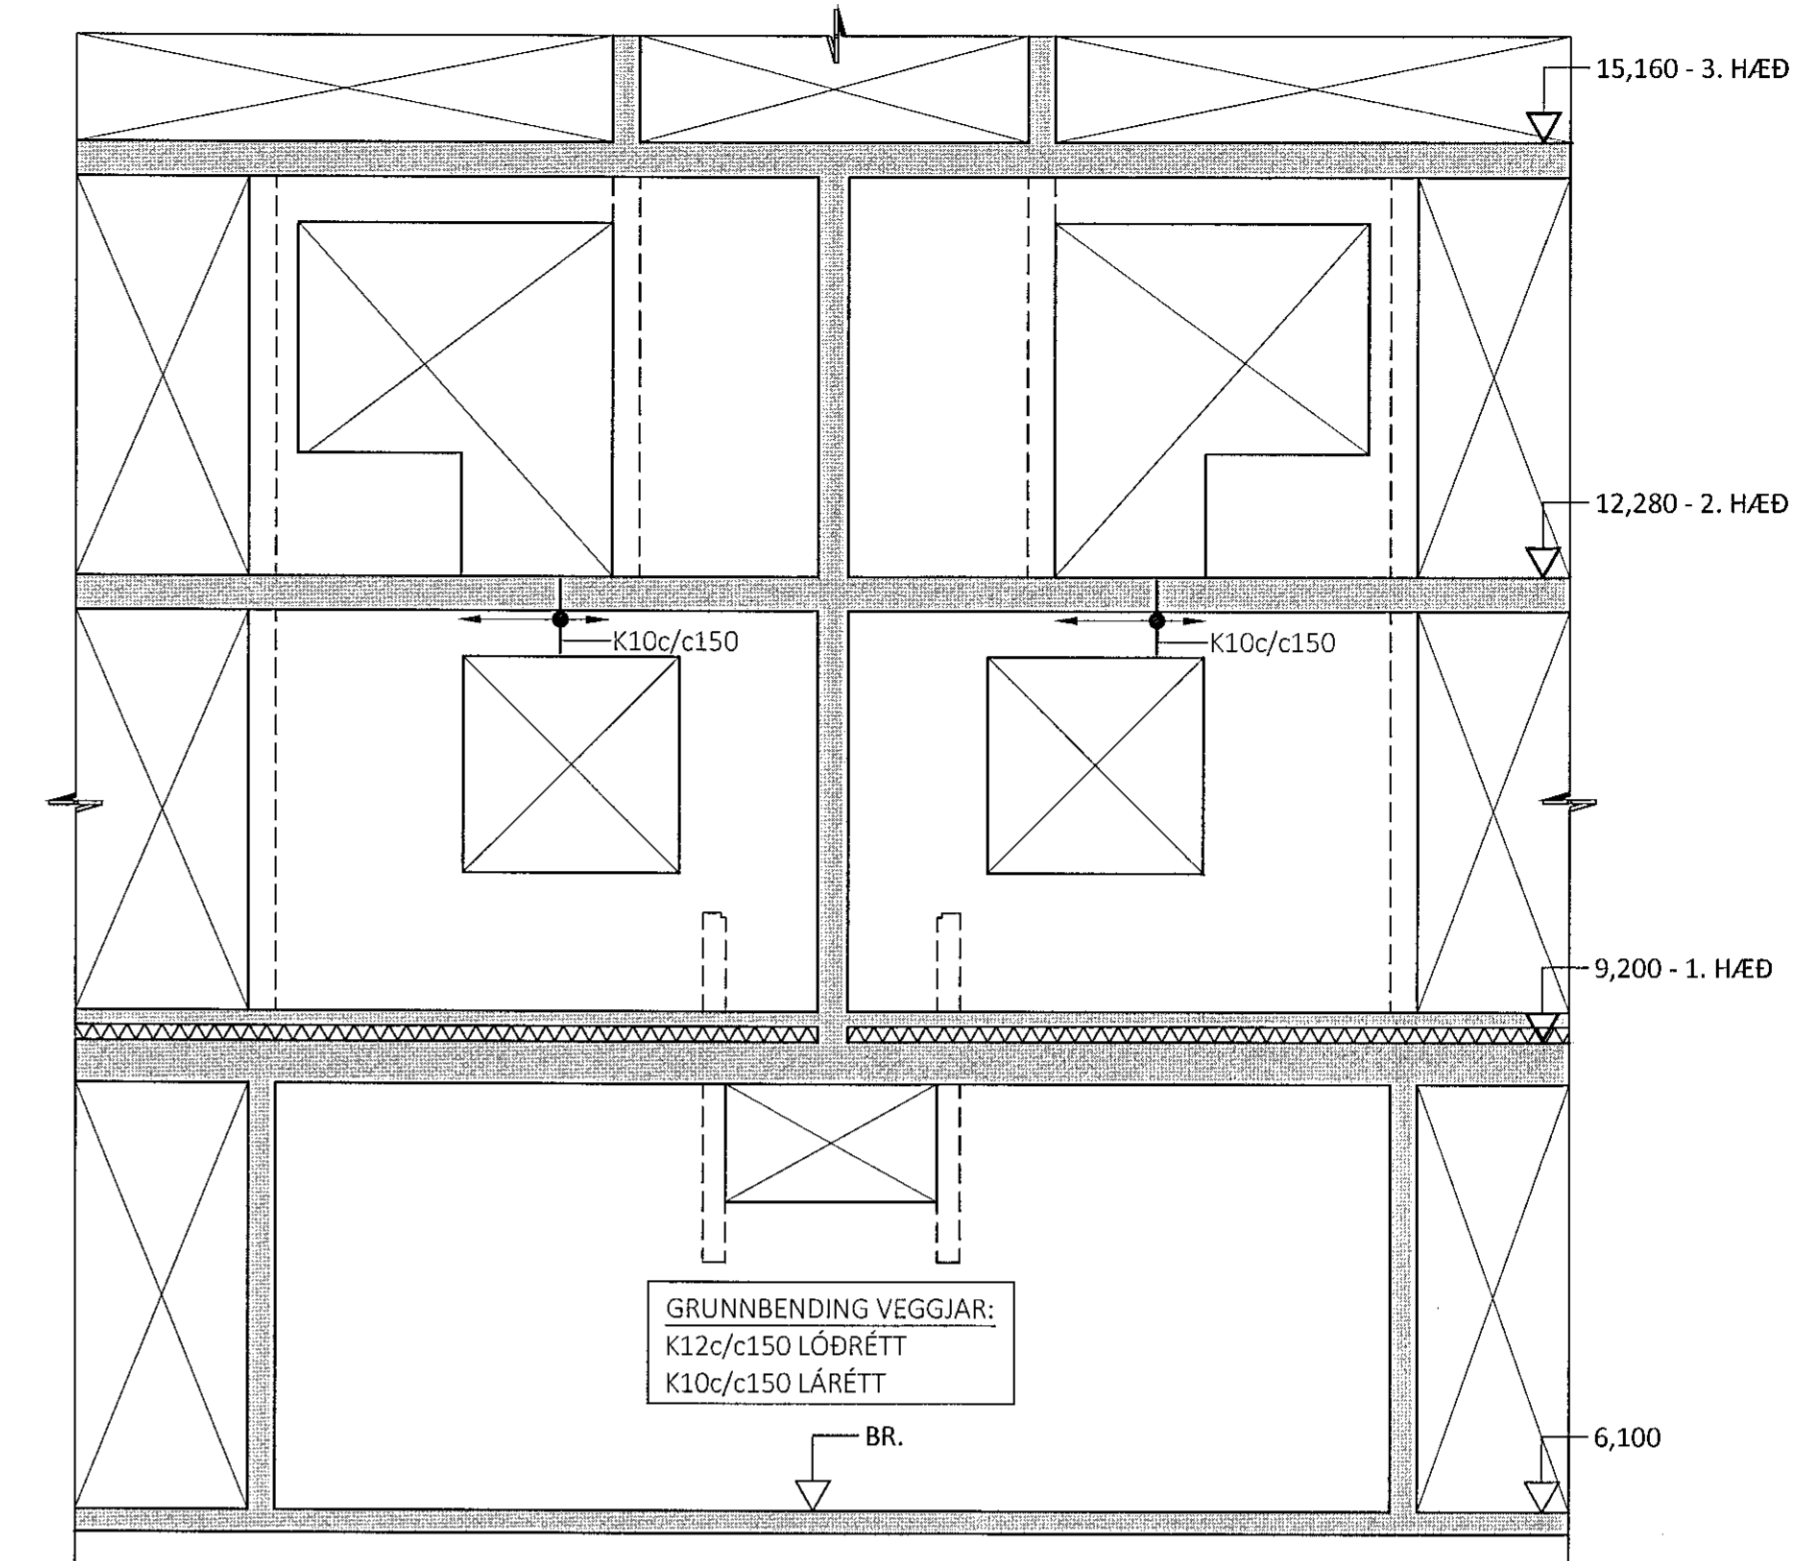

HLIÐARMYND VEGGIAR V033 - M:50:  
ÞYKKT VEGGIAR: 200mm NEMA ANNAD SÉ SÉRSTAKLEGA TEKIÐ FRAM

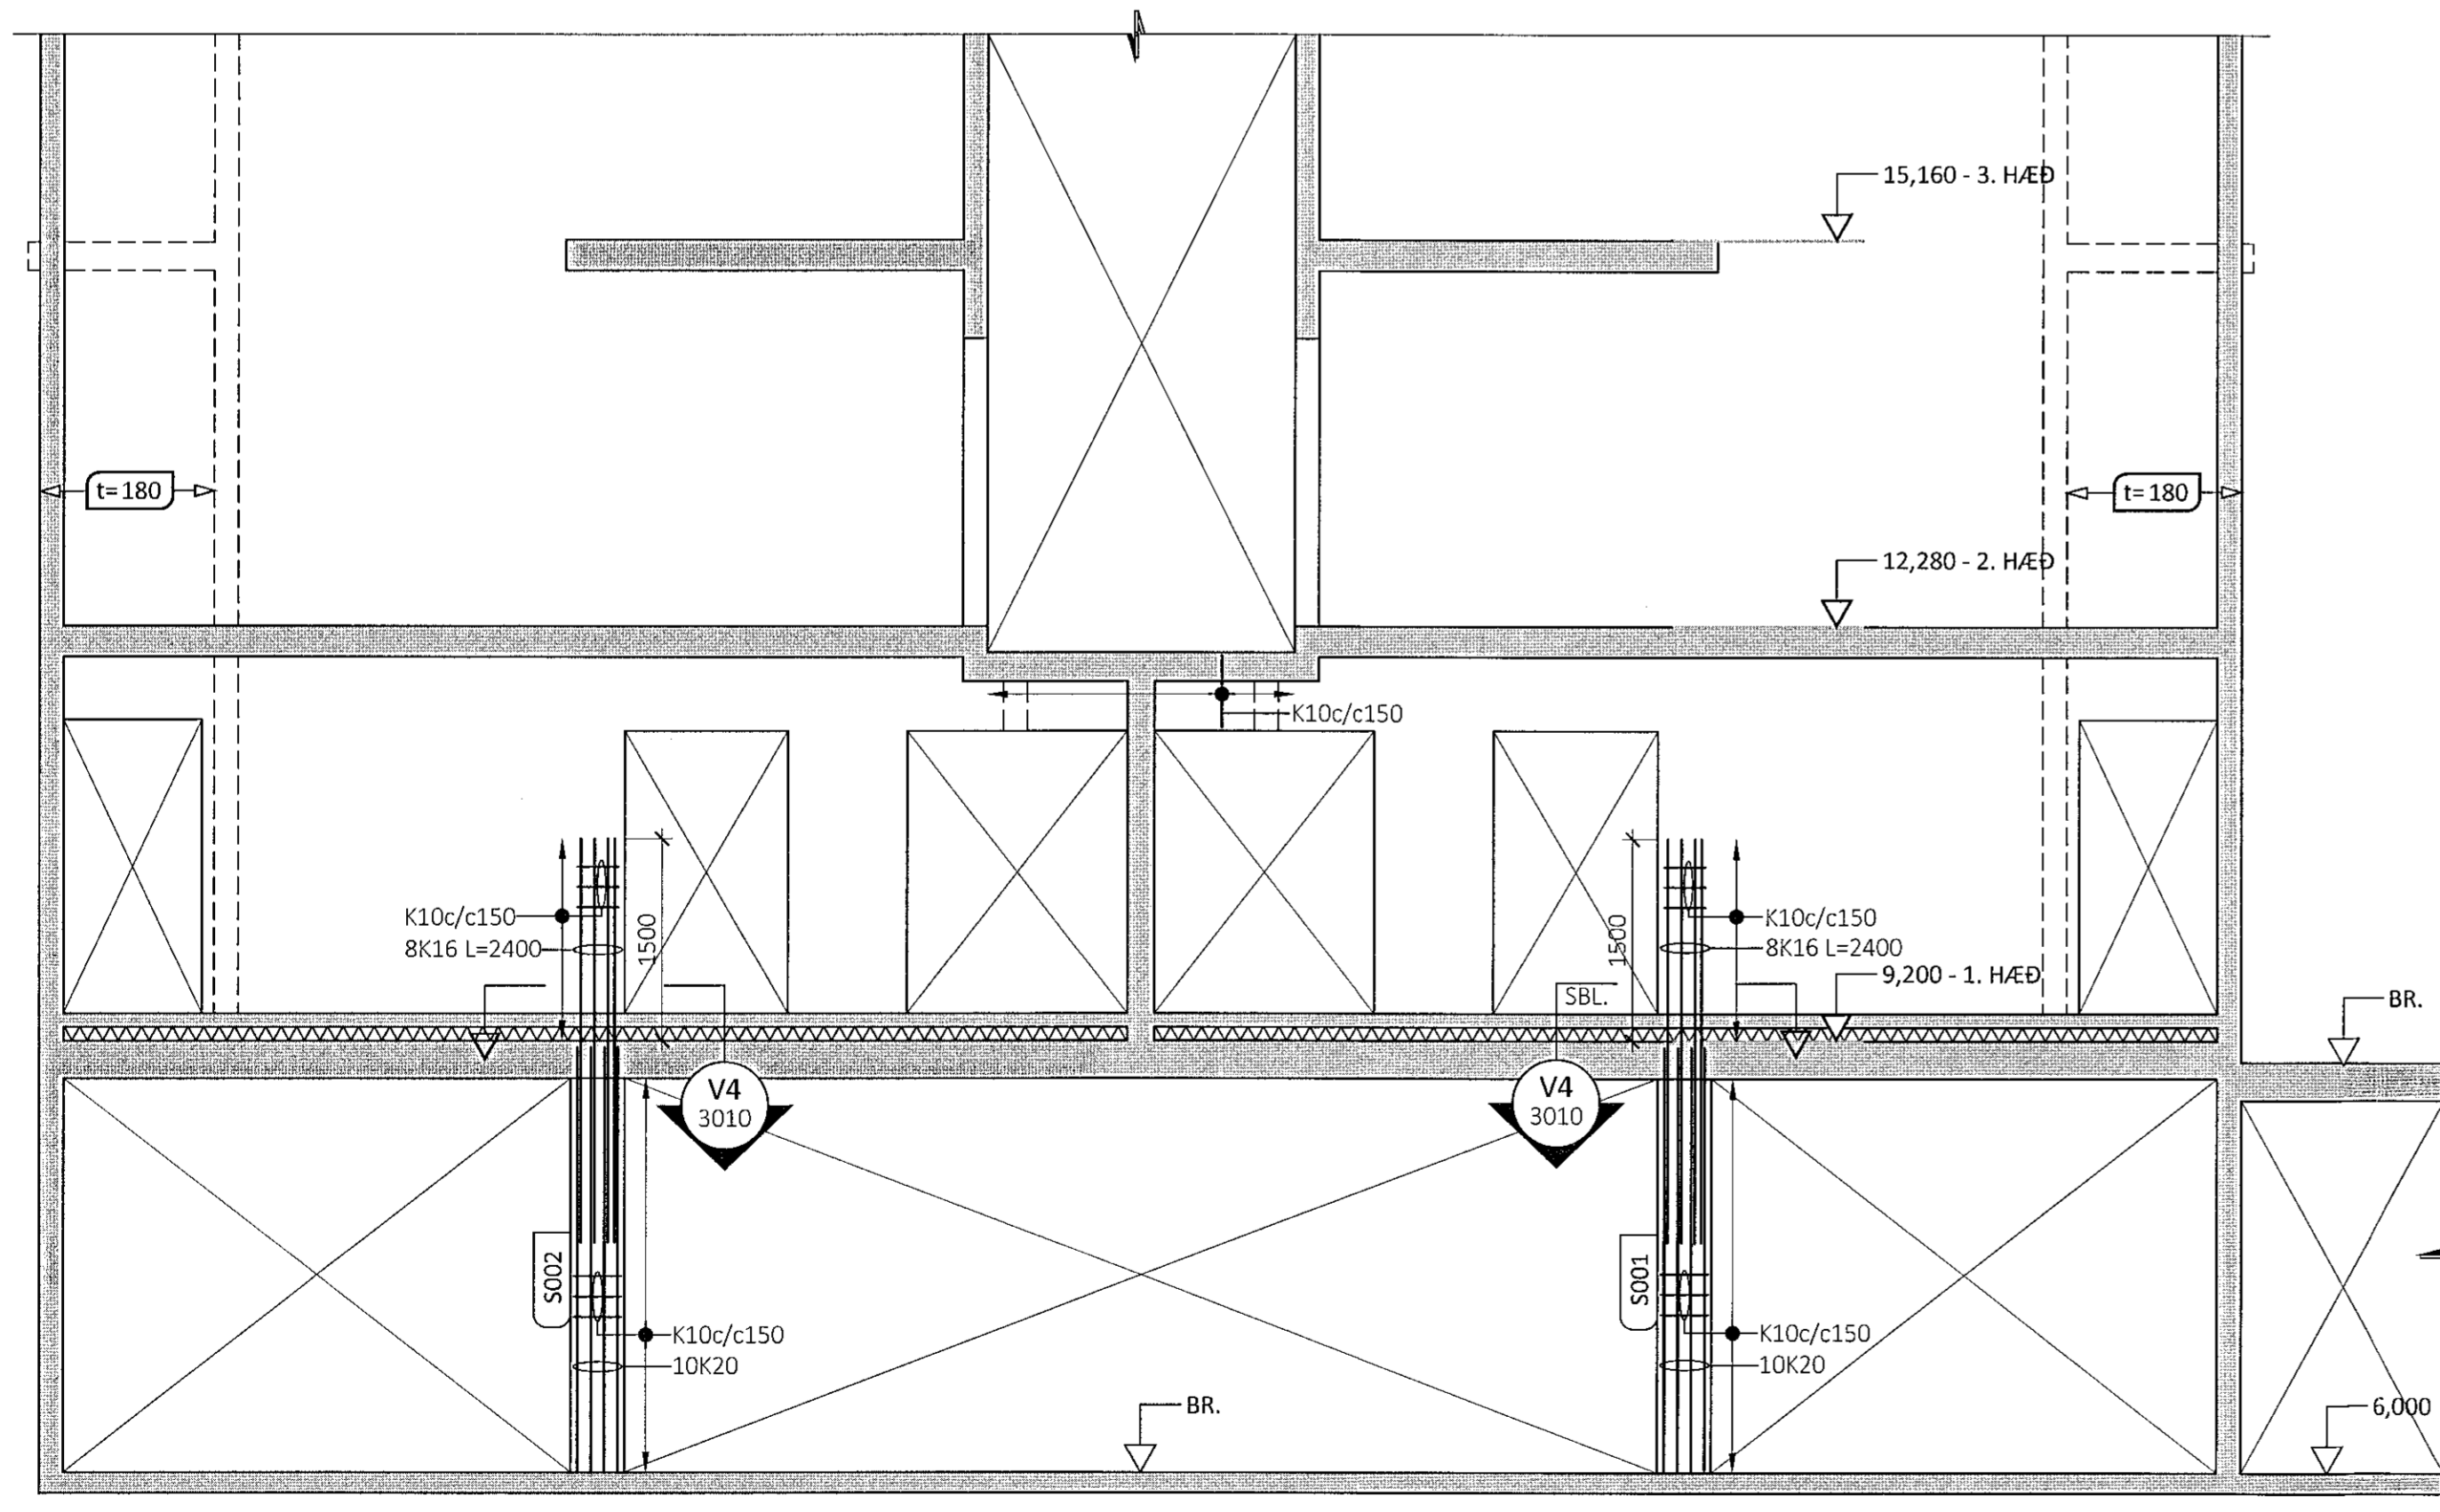

HLIÐARMYND VEGGIAR V036 - M:50:  
ÞYKKT VEGGIAR: 180mm

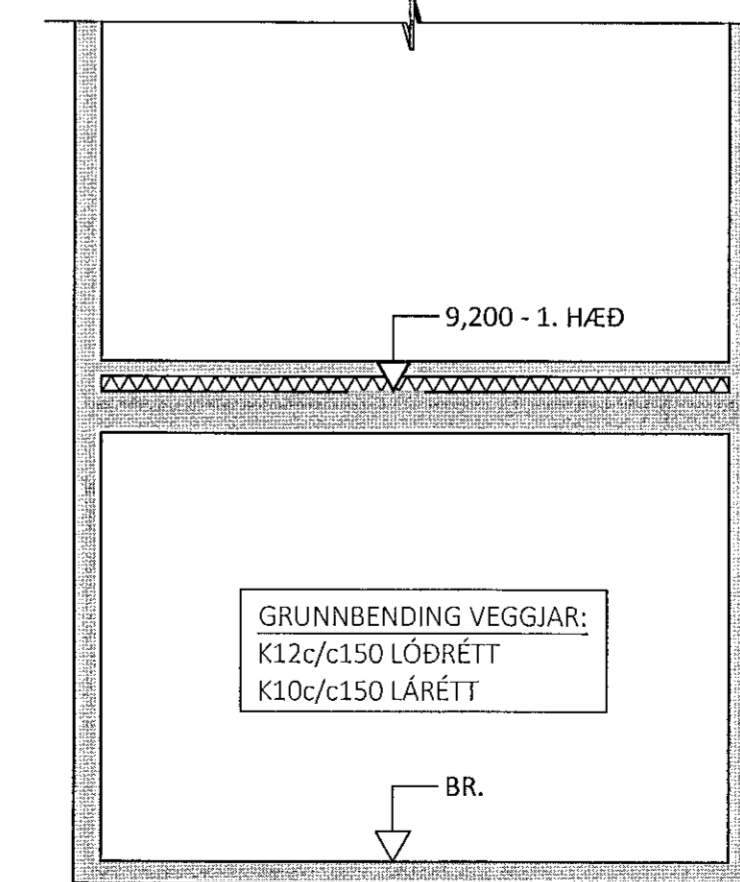

ÁRITUN BYGGINGARFULLTRÓA


Samþykkt þann  
18. okt. 2021  
f.h. byggingarfulltrúans í Hafnarfirði  
Hjalmar A. Jónsson

HANNA

Hönnun: Örn Kjartansson  
940176-4979

ÁRITUN HÖNNUNARSTJÓRA KT:

- ALMENNAR SKÝRINGAR:
- SJÁ FLEIRI ALMENNAR SKÝRINGAR Á TEIKNINGU 0000
  - ÖLL MÁL ERU Í MILLIMETRUM, EN KÓTAR ERU Í METRUM
  - JÁRNAGRIND Í VEGGIUM ER ALMENNT TVÖFÖLD GRIND NEMA ANNAD SÉ SÉRSTAKLEGA TEKIÐ FRAM
  - ÞEGAR BENDING ER GEFIN UPP Í STYKKJAFJÖLDA ER UPPGEFIN TALA HEILDARFJÖLDI Í NÆR- OG FJÆRBRÚN VEGGIUM
  - ALMENN GRUNNBENDING VEGGI ER SKILGREIND Í TÖFLU Á TEIKNINGU 3000, GILDIR SÚ BENDING NEMA ÖNNUR BENDING SÉ SKILGREIND Á HLIÐARMYND
  - ALMENN SNID FYRIR VEGGI ERU SÝND Á TEIKNINGU 3000 OG GILDA ÞAU NEMA ANNAD SÉ SÉRSTAKLEGA SKILGREINT Á HLIÐARMYND
  - SJÁ GATAPLAN FRÁ VARMBOÐA FYRIR GÖT Í VEGGI

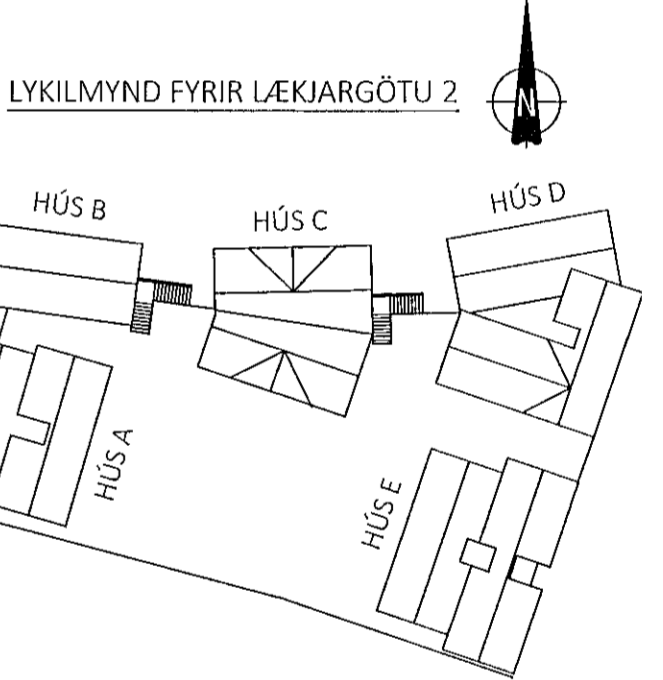

ÚTG. DAGS. SKÝRING

LÆKJARGATA 2  
HAFNARFIRÐI DVERGSREITURINN

BURÐARVIRKI  
HLIÐARMYNDIR VEGGIAR  
V027, V033, V035 & V036

SAMÞYKKT: KENNITALA:  
Sunná Þinnsættir 070970-4149

DAGS. ÚTGÁFU: 13.10.2021 HÖNNUNUR: HE  
DAGS. BREYTT: VEFHAFIÐ AF: ES  
MÆLIKVARÐI: 1:50

HANNA  
VERKFRÆÐISTOFA 20038 3002  
VERKFR. NÚMÉR. ÚTG.

ÁRMÚLA 4-6 108, REYKJAVÍK KT. 631216-0480 SÍMI: 771-5252  
hannaverk.is hrund@hannaverk.is