



HLIÐARMYND VEGGIAR V100 - M:50:
ÞYKKT VEGGIAR: 180mm

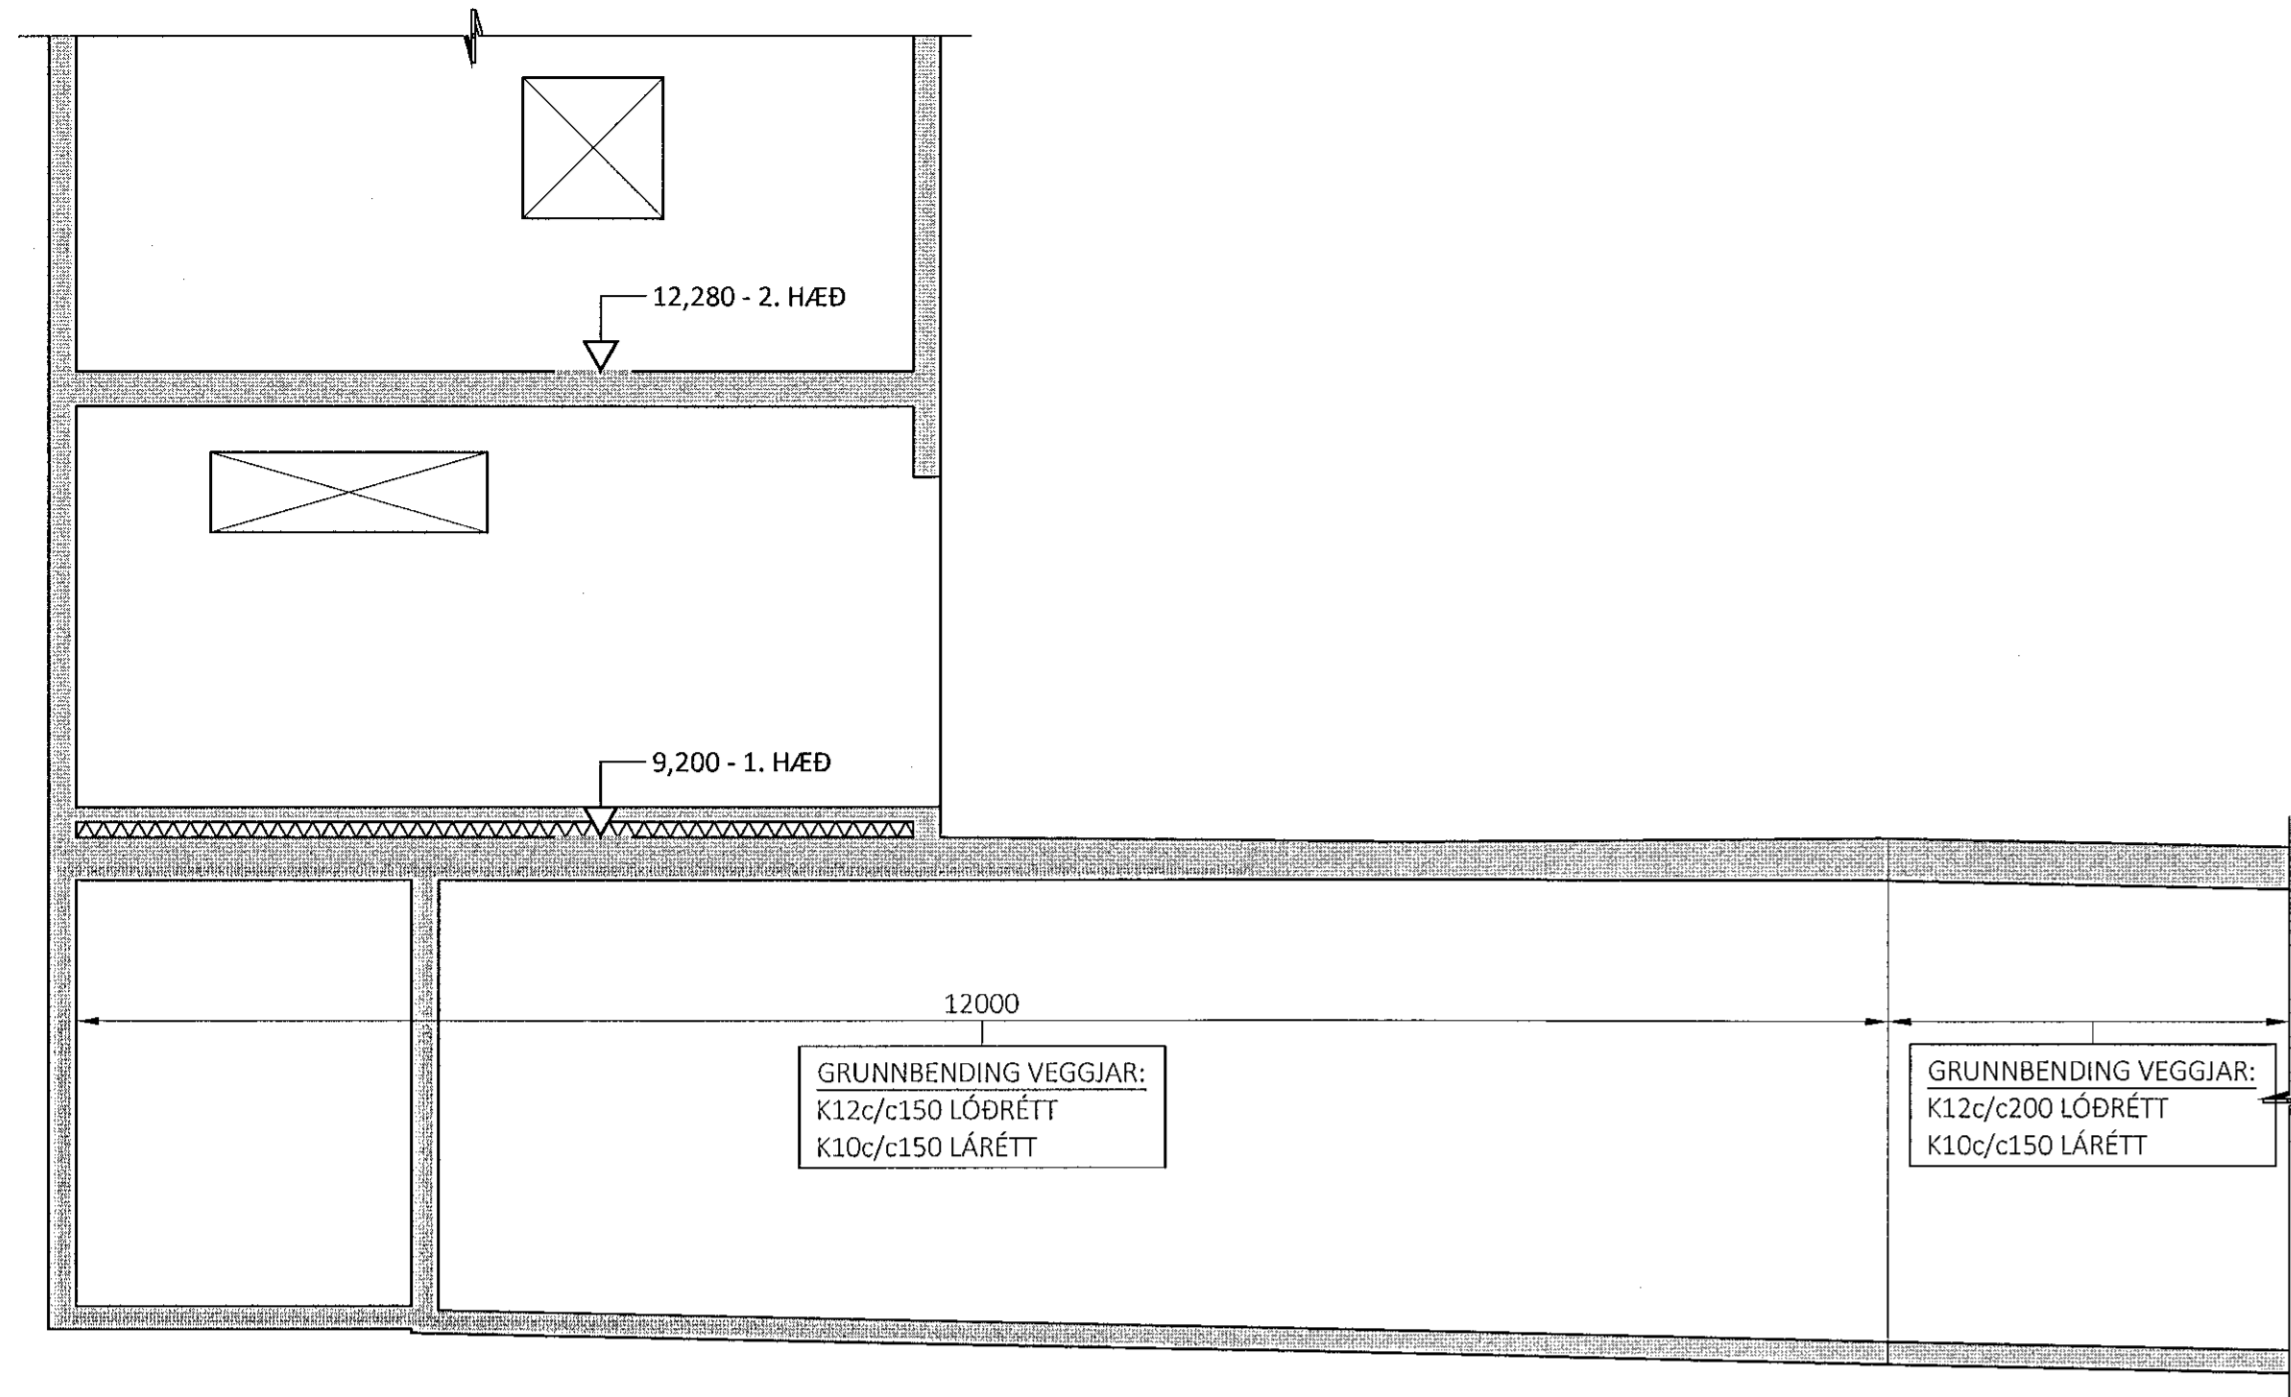

HLIÐARMYND VEGGIAR V115 & V145 - M:50:
ÞYKKT VEGGIAR: 180mm

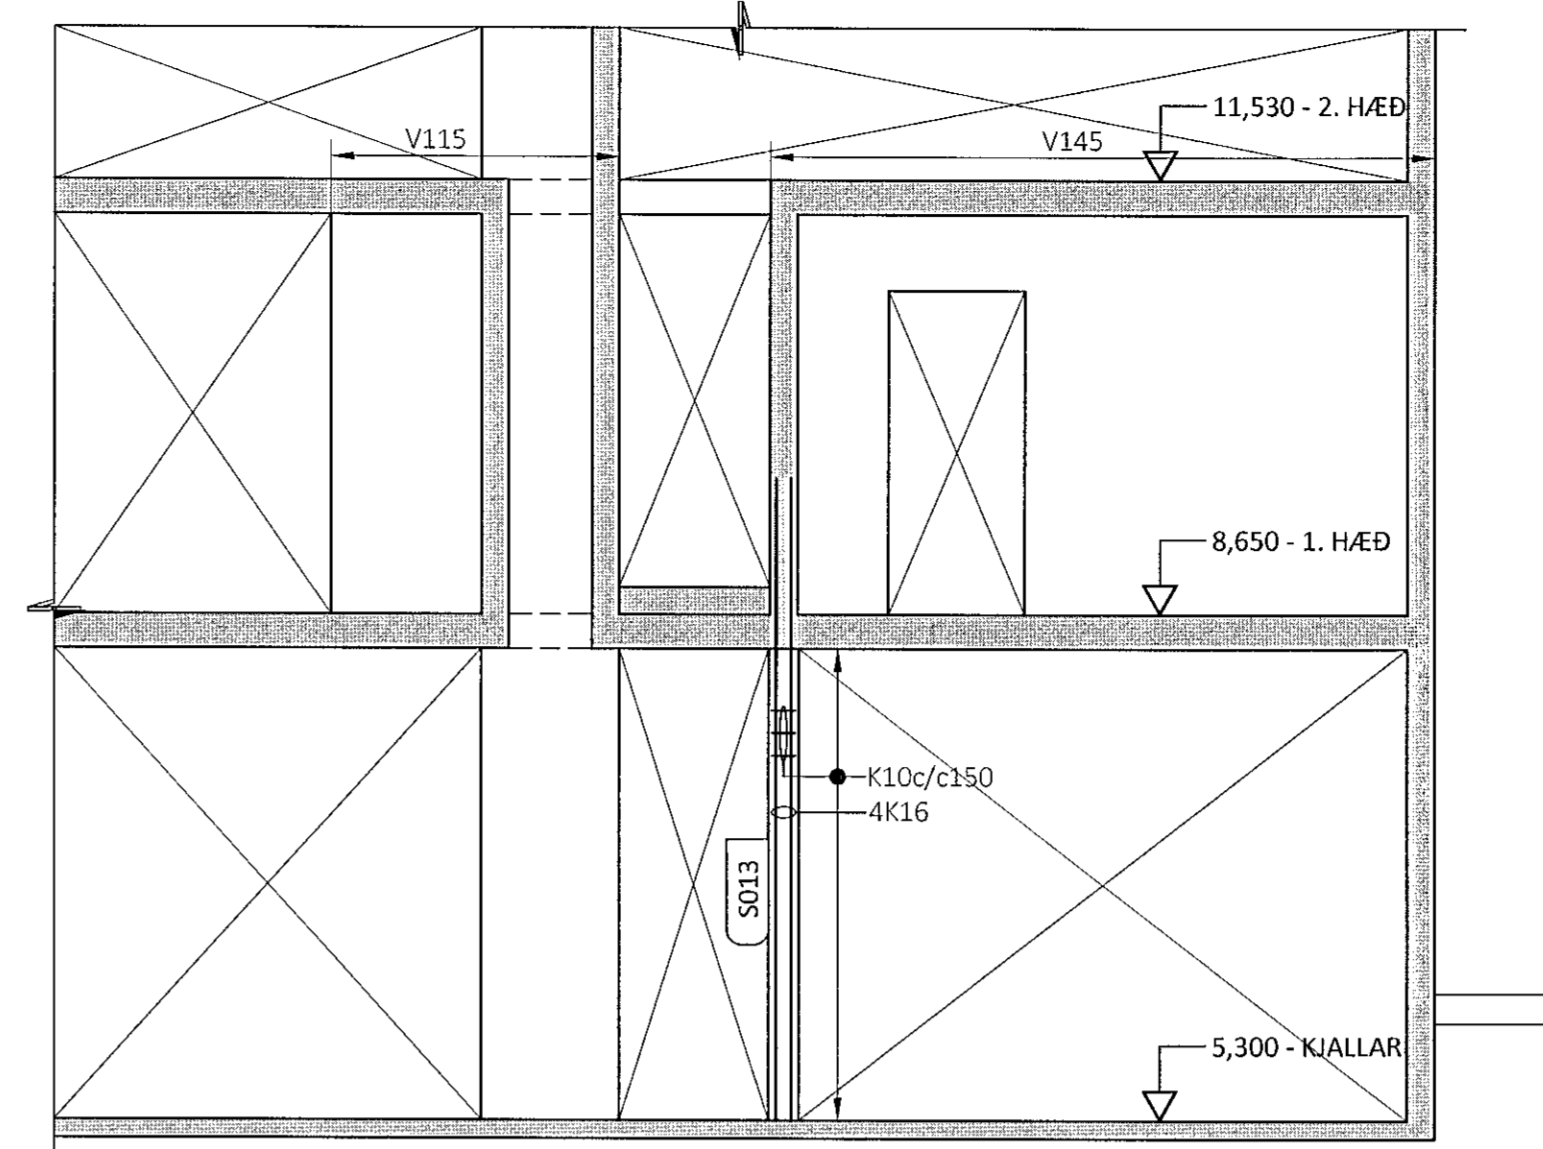

ÁRITUN BYGGINGARFULLTRÓA

Samþykkt þann
18. okt. 2021
f.h. byggingarfulltrúans í Hafnarfirði
Hjálmar A. Jónsson


HAS

Kristján Ólafsson
040176-4979
ÁRITUN HÖNNUNARSTJÓRA KT:



ALMENNAR SKÝRINGAR:

- SJÁ FLEIRI ALMENNAR SKÝRINGAR Á TEIKNINGU 0000
- ÖLL MÁL ERU Í MILLIMETRUM, EN KÓTAR ERU Í METRUM
- JÁRNAGRIND Í VEGGIUM ER ALMENNT TVÖFÖLD GRIND NEMA ANNAD SÉ SÉRSTAKLEGA TEKIÐ FRAM
- ÞEGAR BENDING ER GEFIN UPP Í STYKKJAFJÖLDA ER UPPGEFIN TALA HEILDARFJÖLDI Í ÆR- OG FJÆRBRÚN VEGGIAR
- ALMENN GRUNNBENDING VEGGI ER SKILGREIND Í TÖFLU Á TEIKNINGU 3000, GILDIR SÚ BENDING NEMA ÖNNUR BENDING SÉ SKILGREIND Á HLIÐARMYND
- ALMENN SNIÐ FYRIR VEGGI ERU SÝND Á TEIKNINGU 3000 OG GILDA ÞAU NEMA ANNAD SÉ SÉRSTAKLEGA SKILGREINT Á HLIÐARMYND
- SJÁ GATAPLAN FRÁ VARMBOÐA FYRIR GÓT Í VEGGI

HLIÐARMYND VEGGIAR V043 - M:50:
ÞYKKT VEGGIAR: 180mm

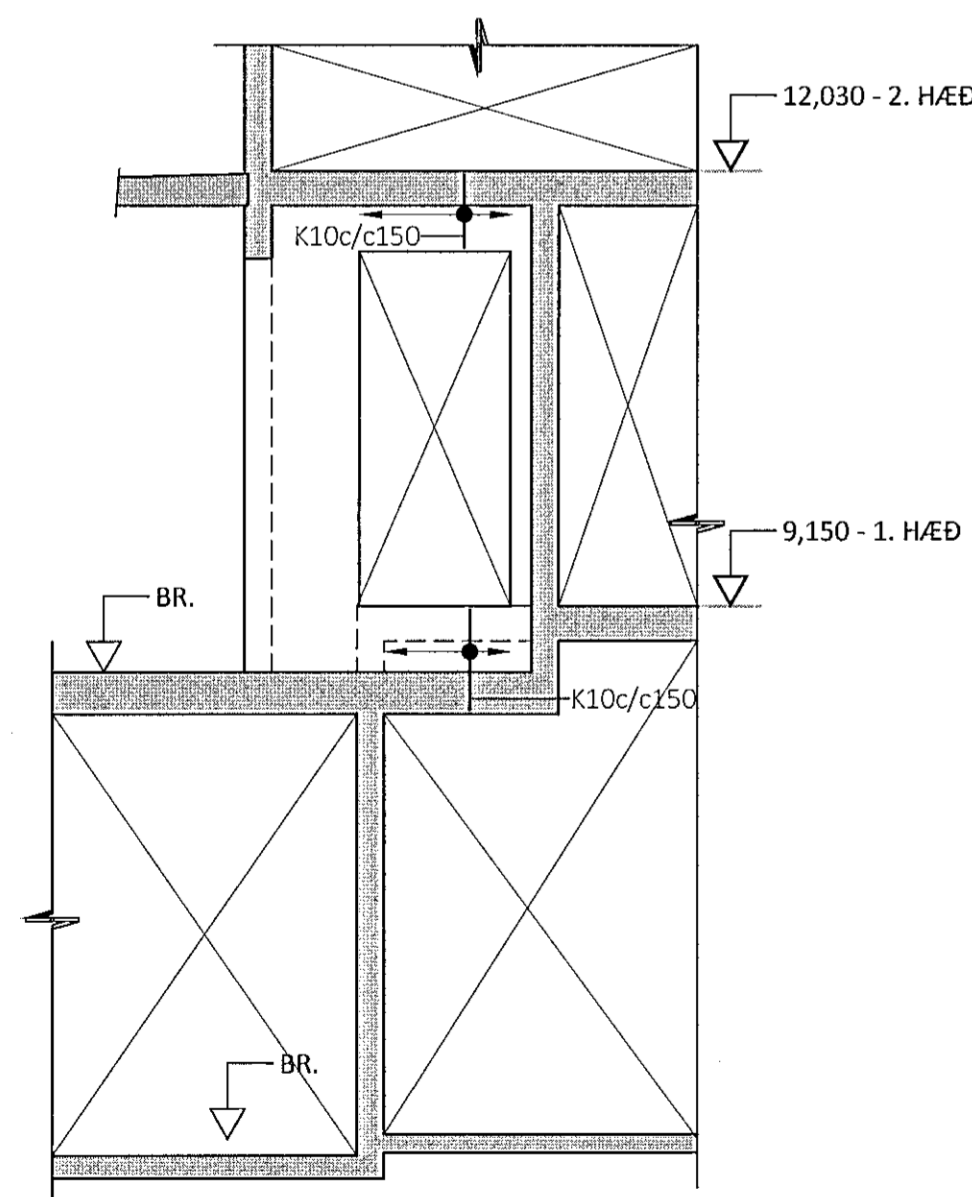

HLIÐARMYND VEGGIAR V044 - M:50:
ÞYKKT VEGGIAR: 180mm

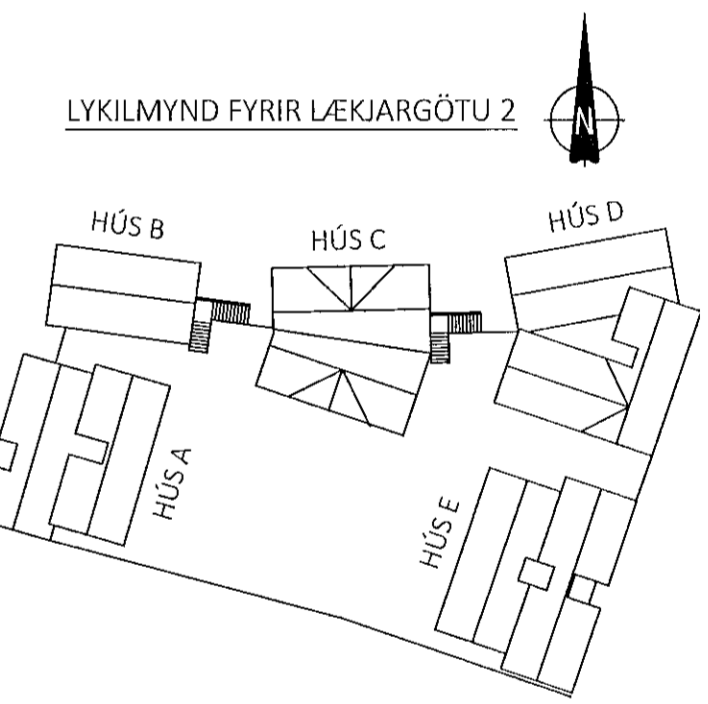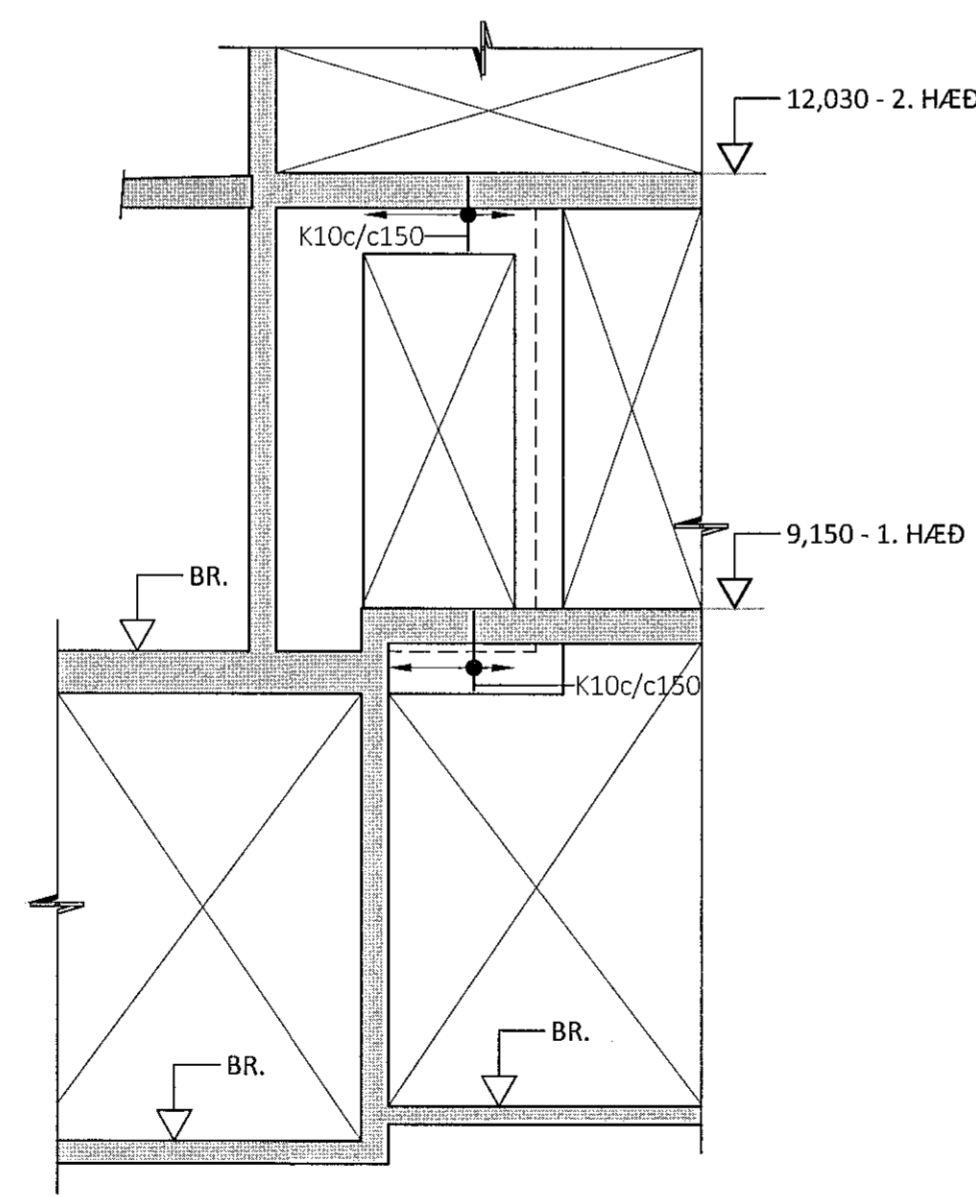

ÚTG. DAGS SKÝRING

LÆKJARGATA 2 DVERGSREITURINN
HAFNARFIRÐI

BURÐARVIRKI
HLIÐARMYNDIR VEGGIAR
V043, V044, V100, V115 & V145

SAMÞYKKT: KENNITALA:
Lund Þinarótt: 070970-4149

DAGS ÚTGAFA: 13.10.2021 HÖNNUÐUR: HE
DAGS. BREYTI: VURFAÐ AF: ES

MÆLIKVAFDI: 1:50

HANNA
VERKFRÆÐISTOFA
20038 3003
VERKNR. NÚMÉR ÚTG.
ÁRMÚLA 4-6 108, REYKJAVÍK KT. 631216-0480 SÍMI: 771-5252
hannaverk.is hrund@hannaverk.is