




G1 anddyri 1.hæð  
(í undirgöngum)  
1stk

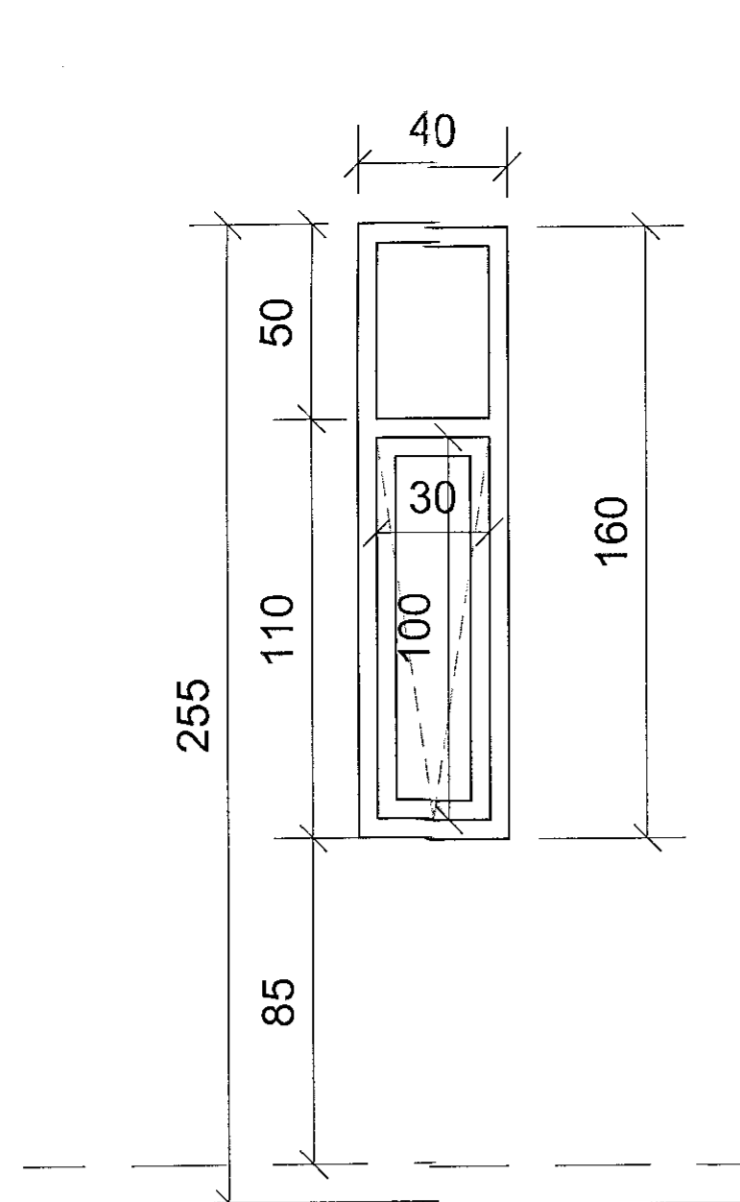


G2 hjóla- og vagnag.  
herbergi, baðher./pv.  
26 stk

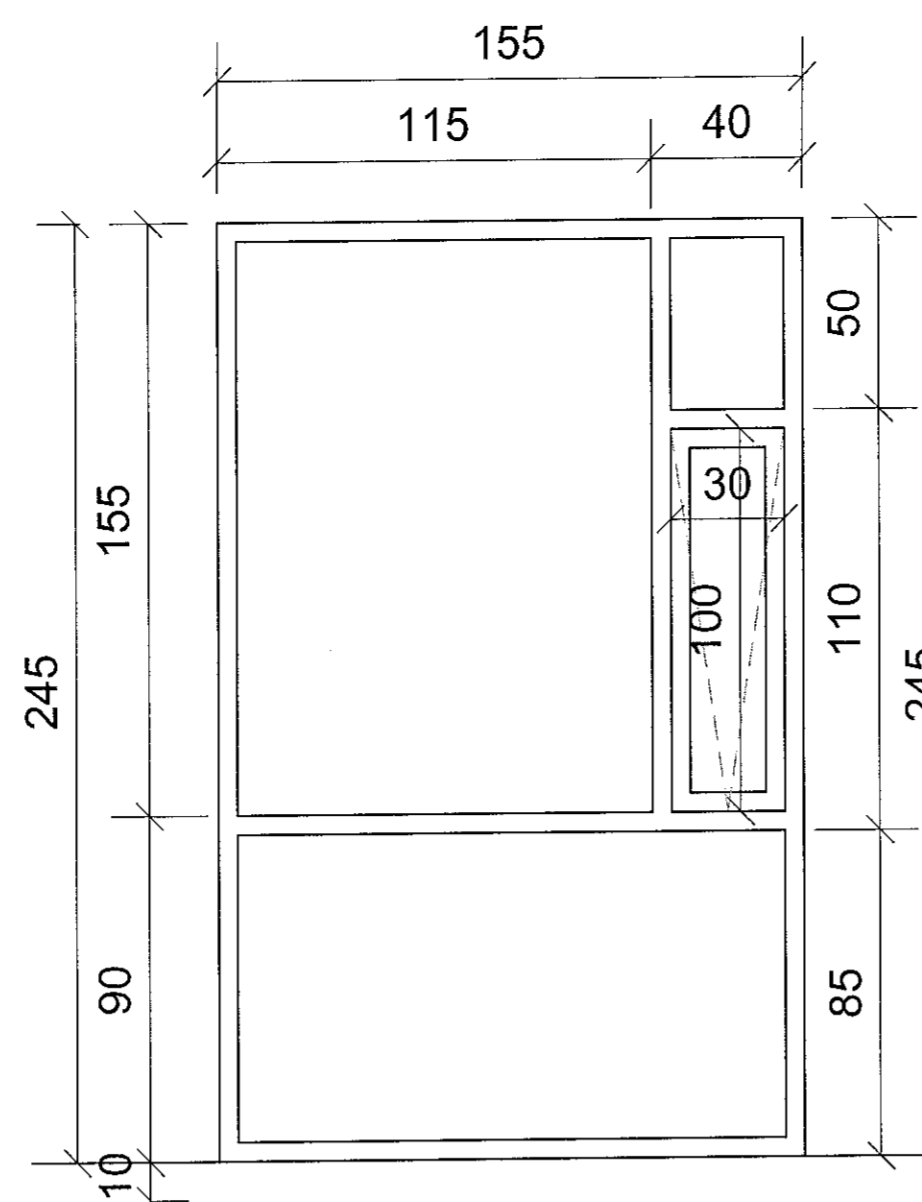


G3a sameign  
6 stk

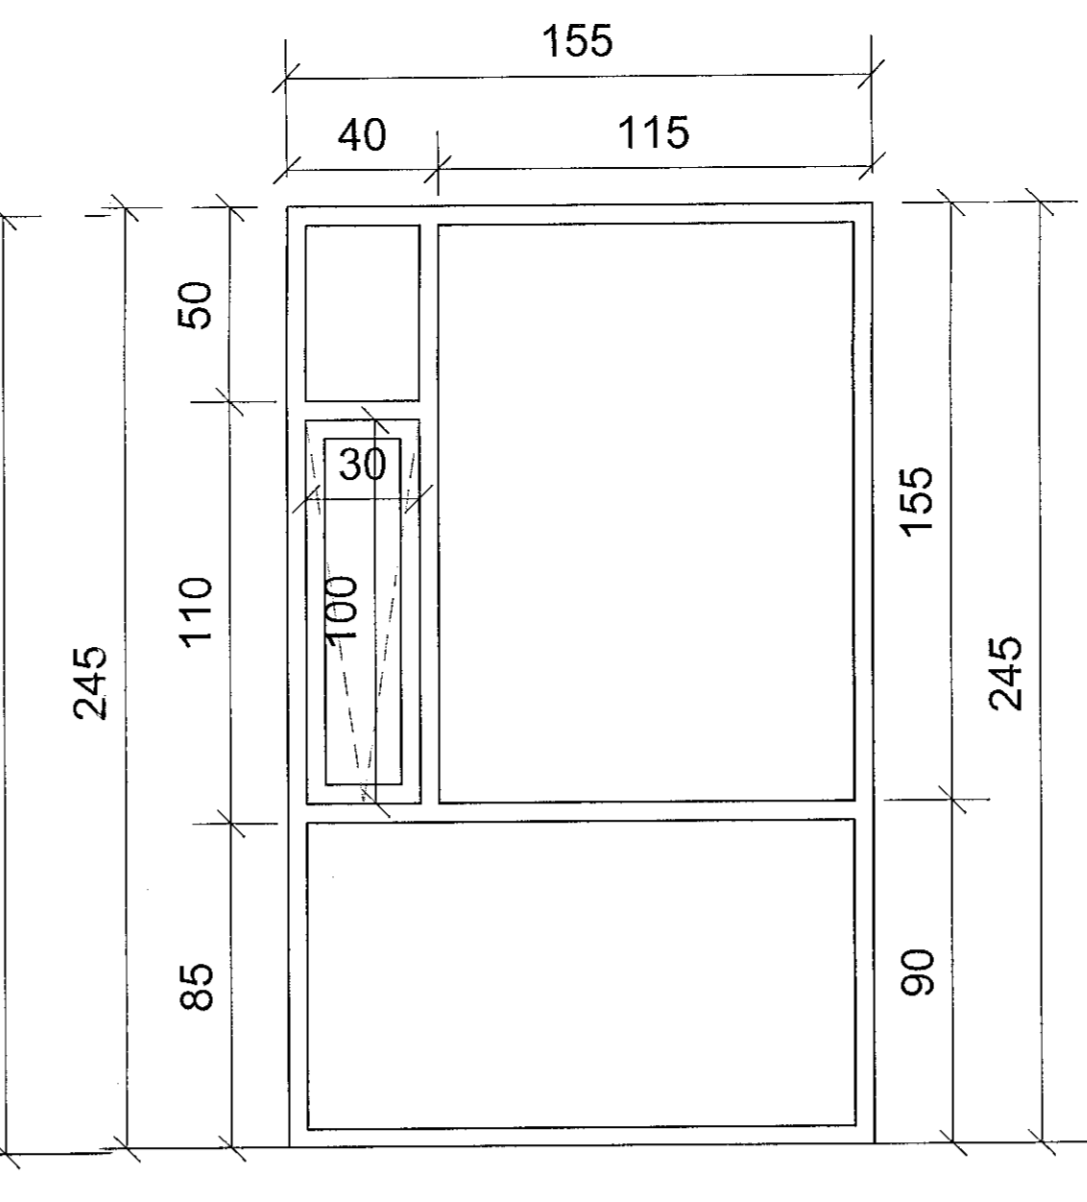


G3b sameign  
6 stk

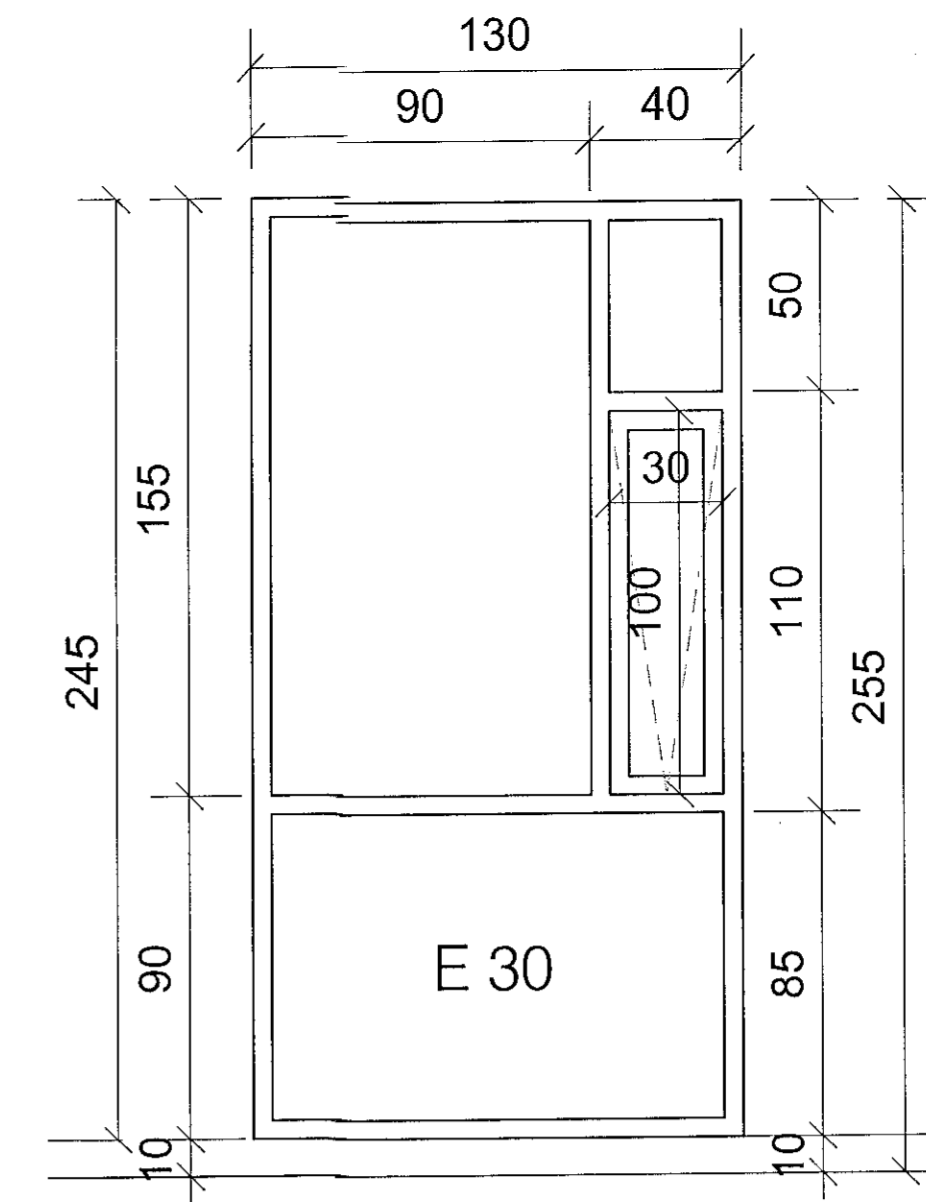


G4a herbergi  
19 stkE-30 gler sbr. útlit

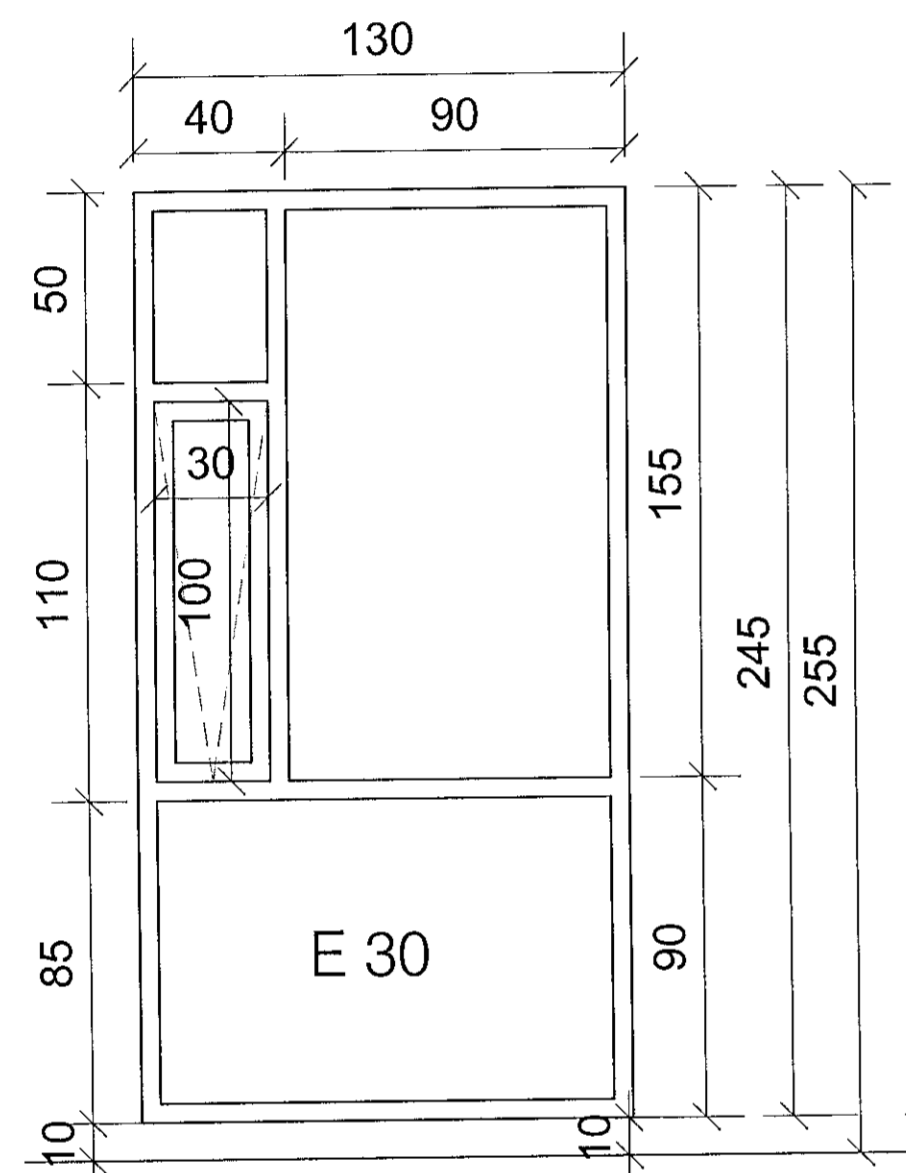


G4b herbergi  
34 stkE-30 gler sbr. útlit

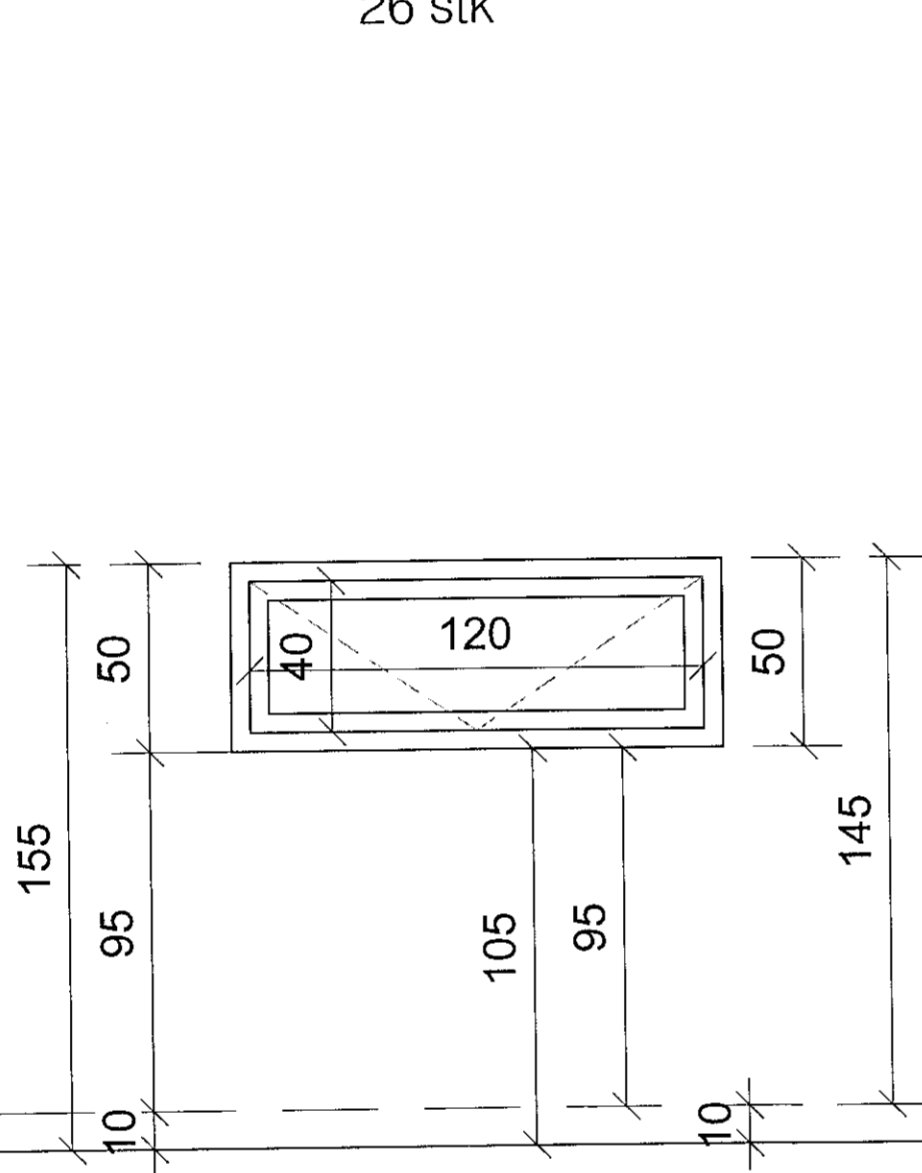


G5 eldhús (gluggi milli innr.)  
8 stk

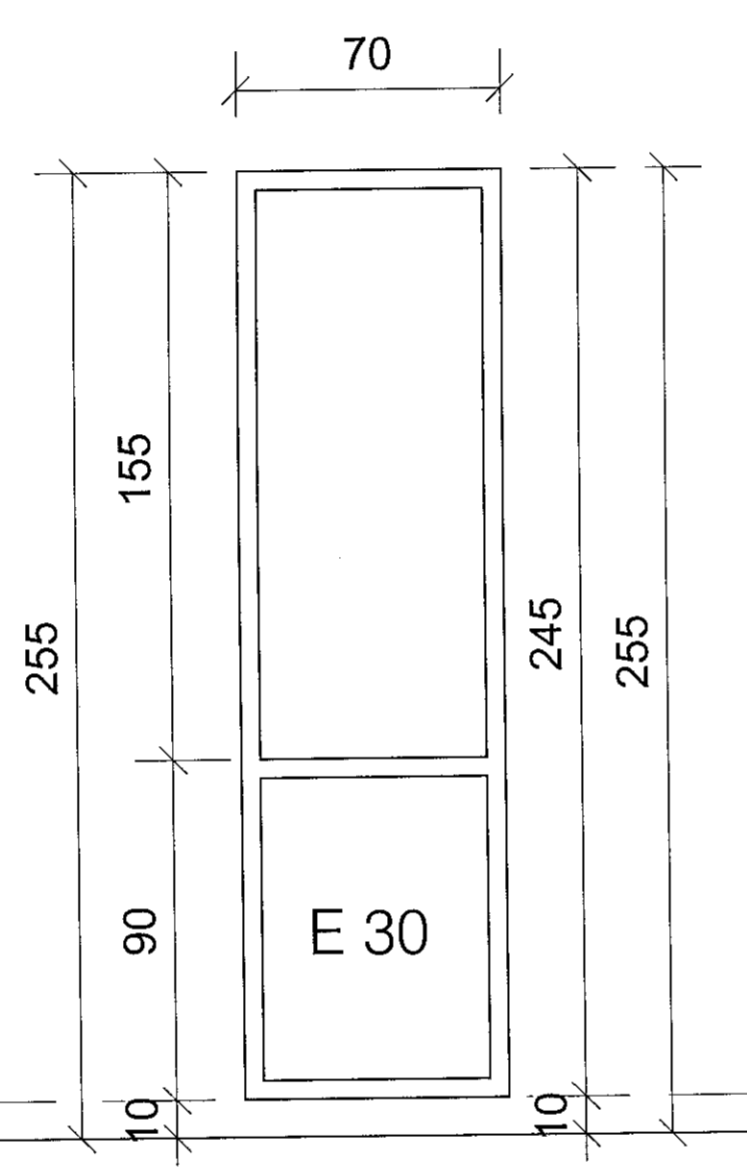


G6 eldhús/stofa  
13 stkE-30 gler sbr. útlit

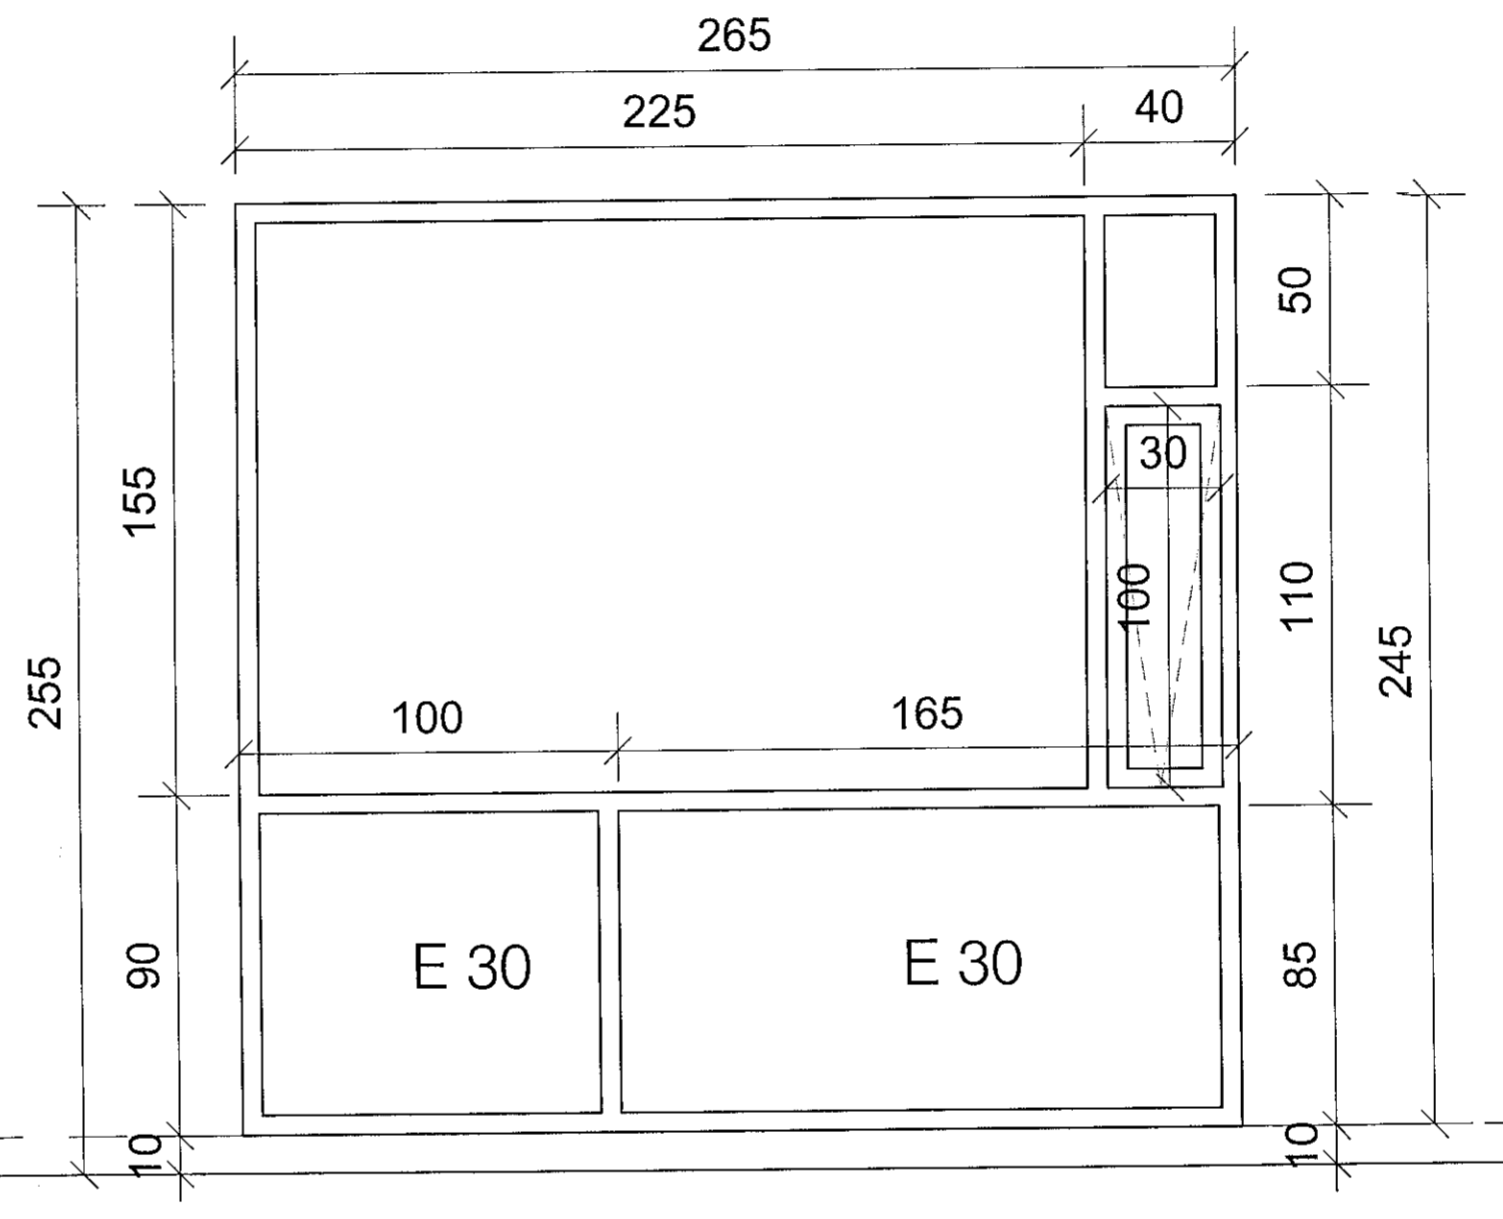


G7 borðstofa/stofa  
2 stk E-30 gler sbr. útlit

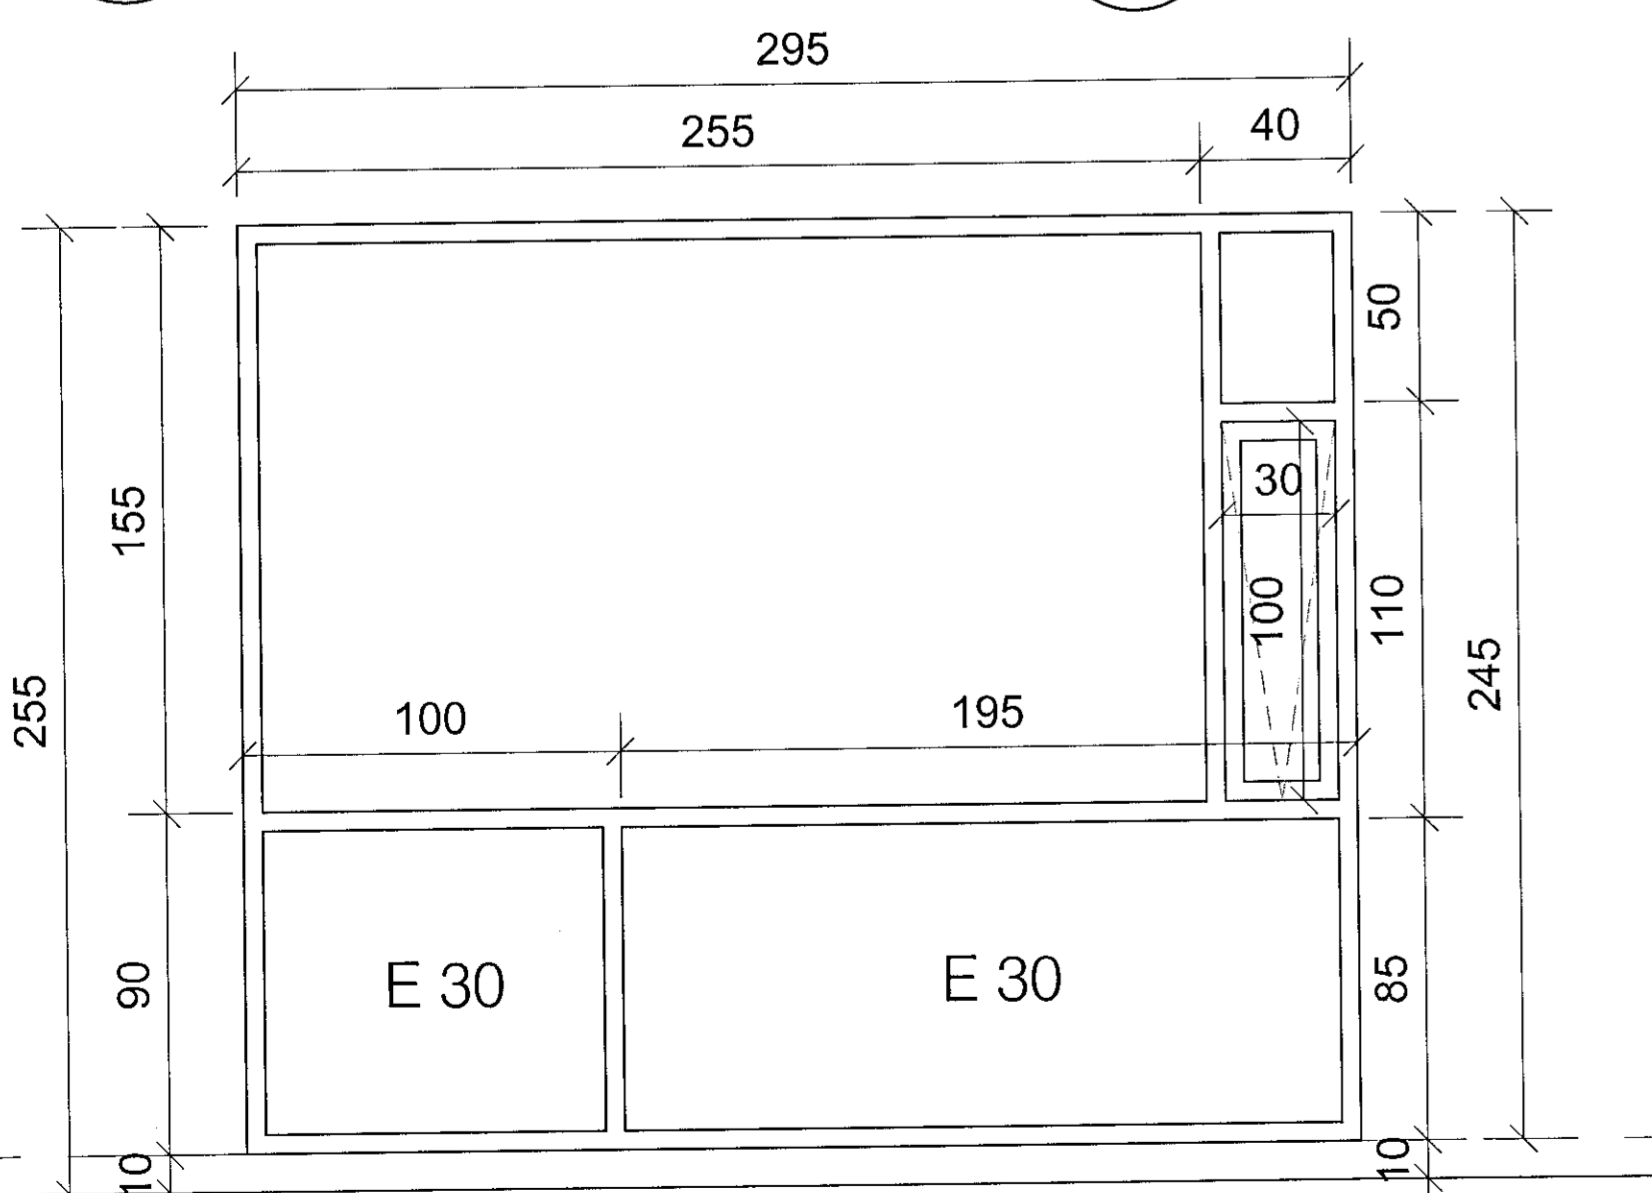


G8a borðstofa/stofa  
1 stk E-30 gler sbr. útlit

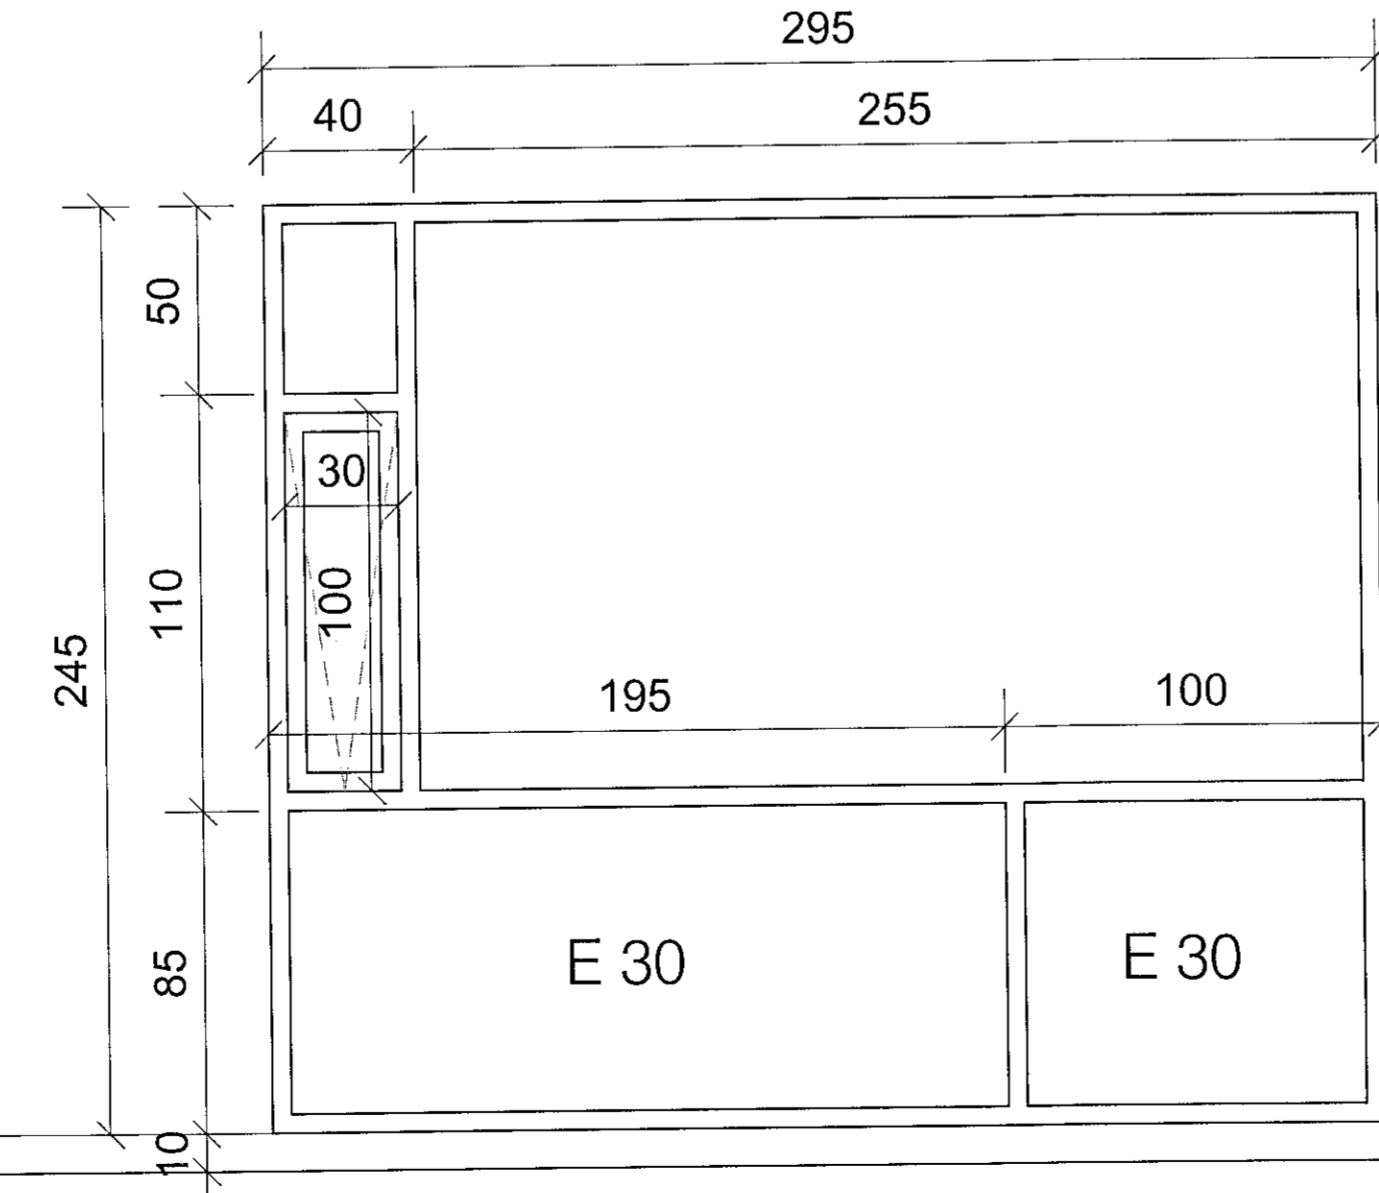

G8b borðstofa/stofa  
3 stk E-30 gler sbr. útlit

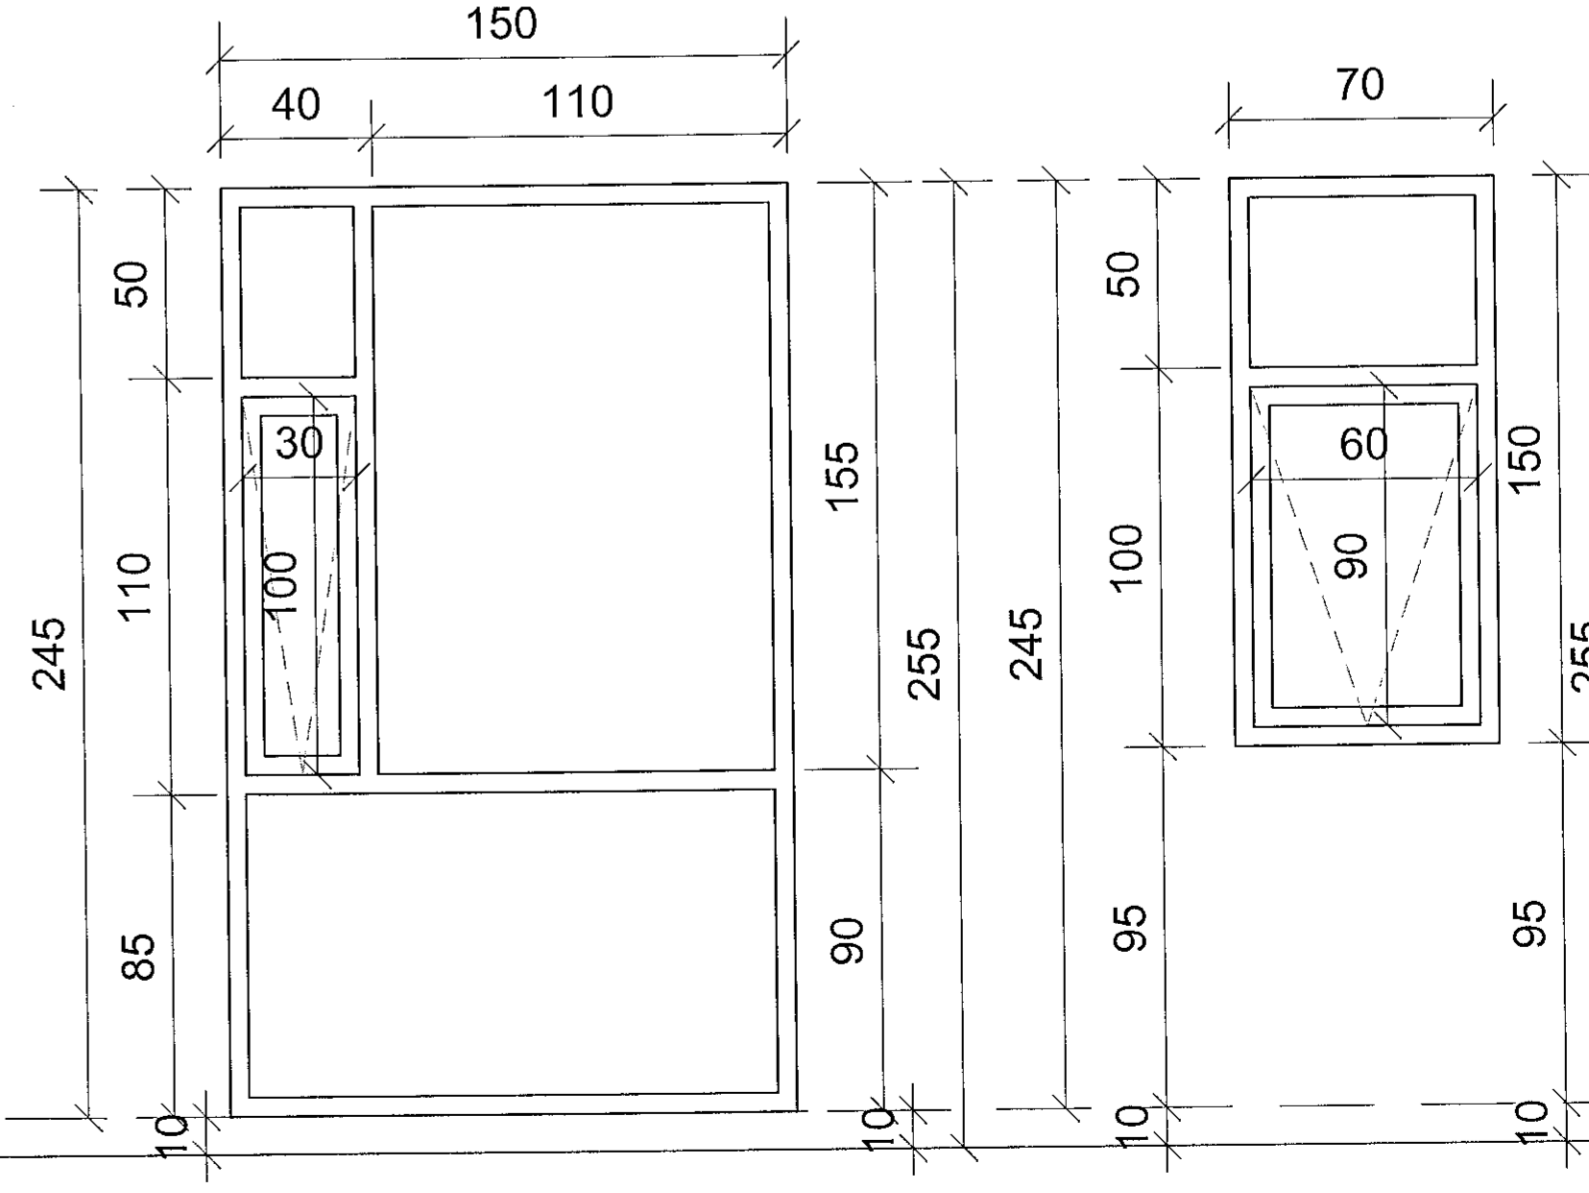


G9 stofur/eldhús  
1 stk

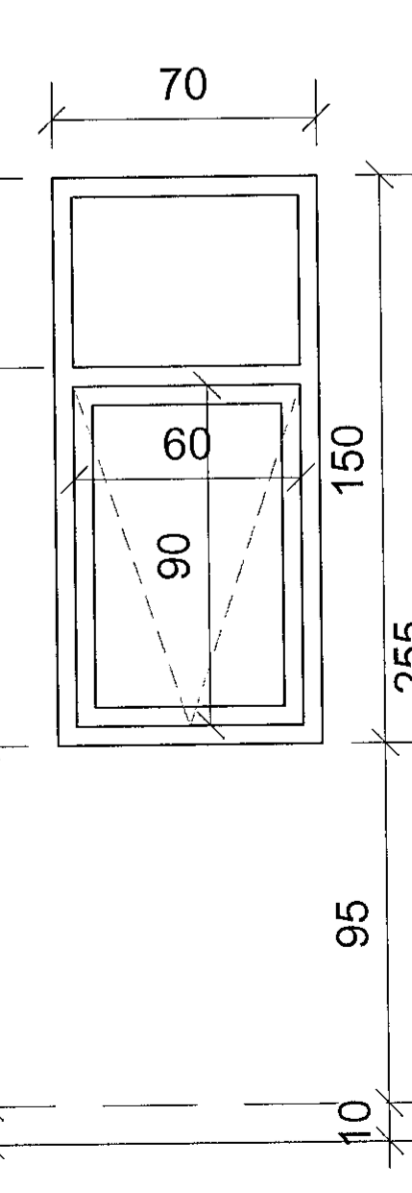

G10 eldhús  
1 stk


gluggateikningar Nónhamar 2

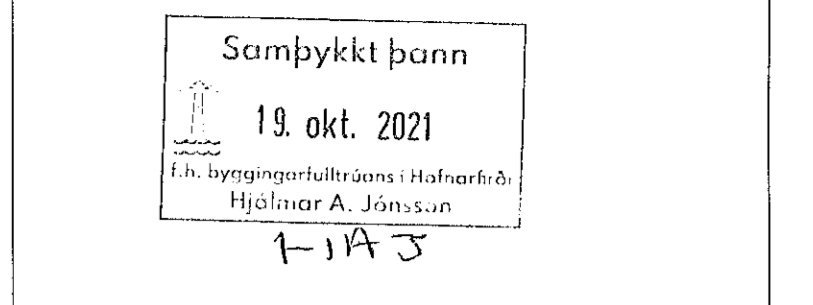

skýringar:

álklæddir timburgluggar settir í eftir á. Litur bronslitur skv. forskrift arkt. Mál á teikningum er steypumál. Draga þarf frá gluggamáli 15mm allan hringin. Tappi tekin í steypu. Gluggar látnir standa út fyrir ytri brún 3,5cm. Verktaki ber ábyrgð á málöku glugga og hurða fyrir smíði.

álklæddir timburgluggar litur bron

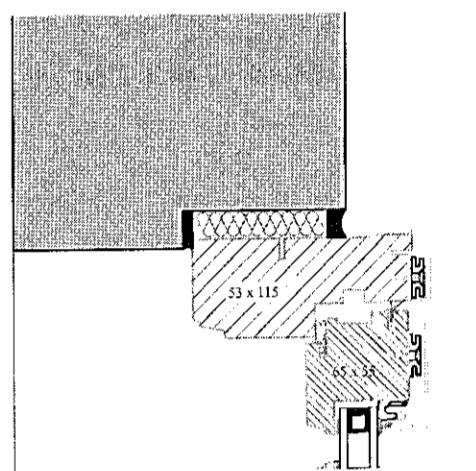

yfirlitsmynd:

verkhelti:

Nónhamar 2

verkhliuti:

yfirlit glugga og hurða

mkv.:	1:20
dags.:	27.8.2021
hannað.:	GPk, D
teiknað.:	PRV
blaðstærð.:	A1

dags. breytinga.:

br. (a):

br. (b):

br. (c):

br. (d):

br. (e):

br. (f):

br. (g):

fylgiskjöl.:

samb.:  
samb.:  
teikn.nr.:

S20

RÝMA arkitektar

Stornóga 17-118 Reykjavík  
Sími 6955666, www.ryma.is  
Gunnar Páll Kristjánsson arkitekt  
netfang: gunnarpaal@ryma.is