




Deili 13-frágangur á gólfsíðum glugga mótí timburverönd

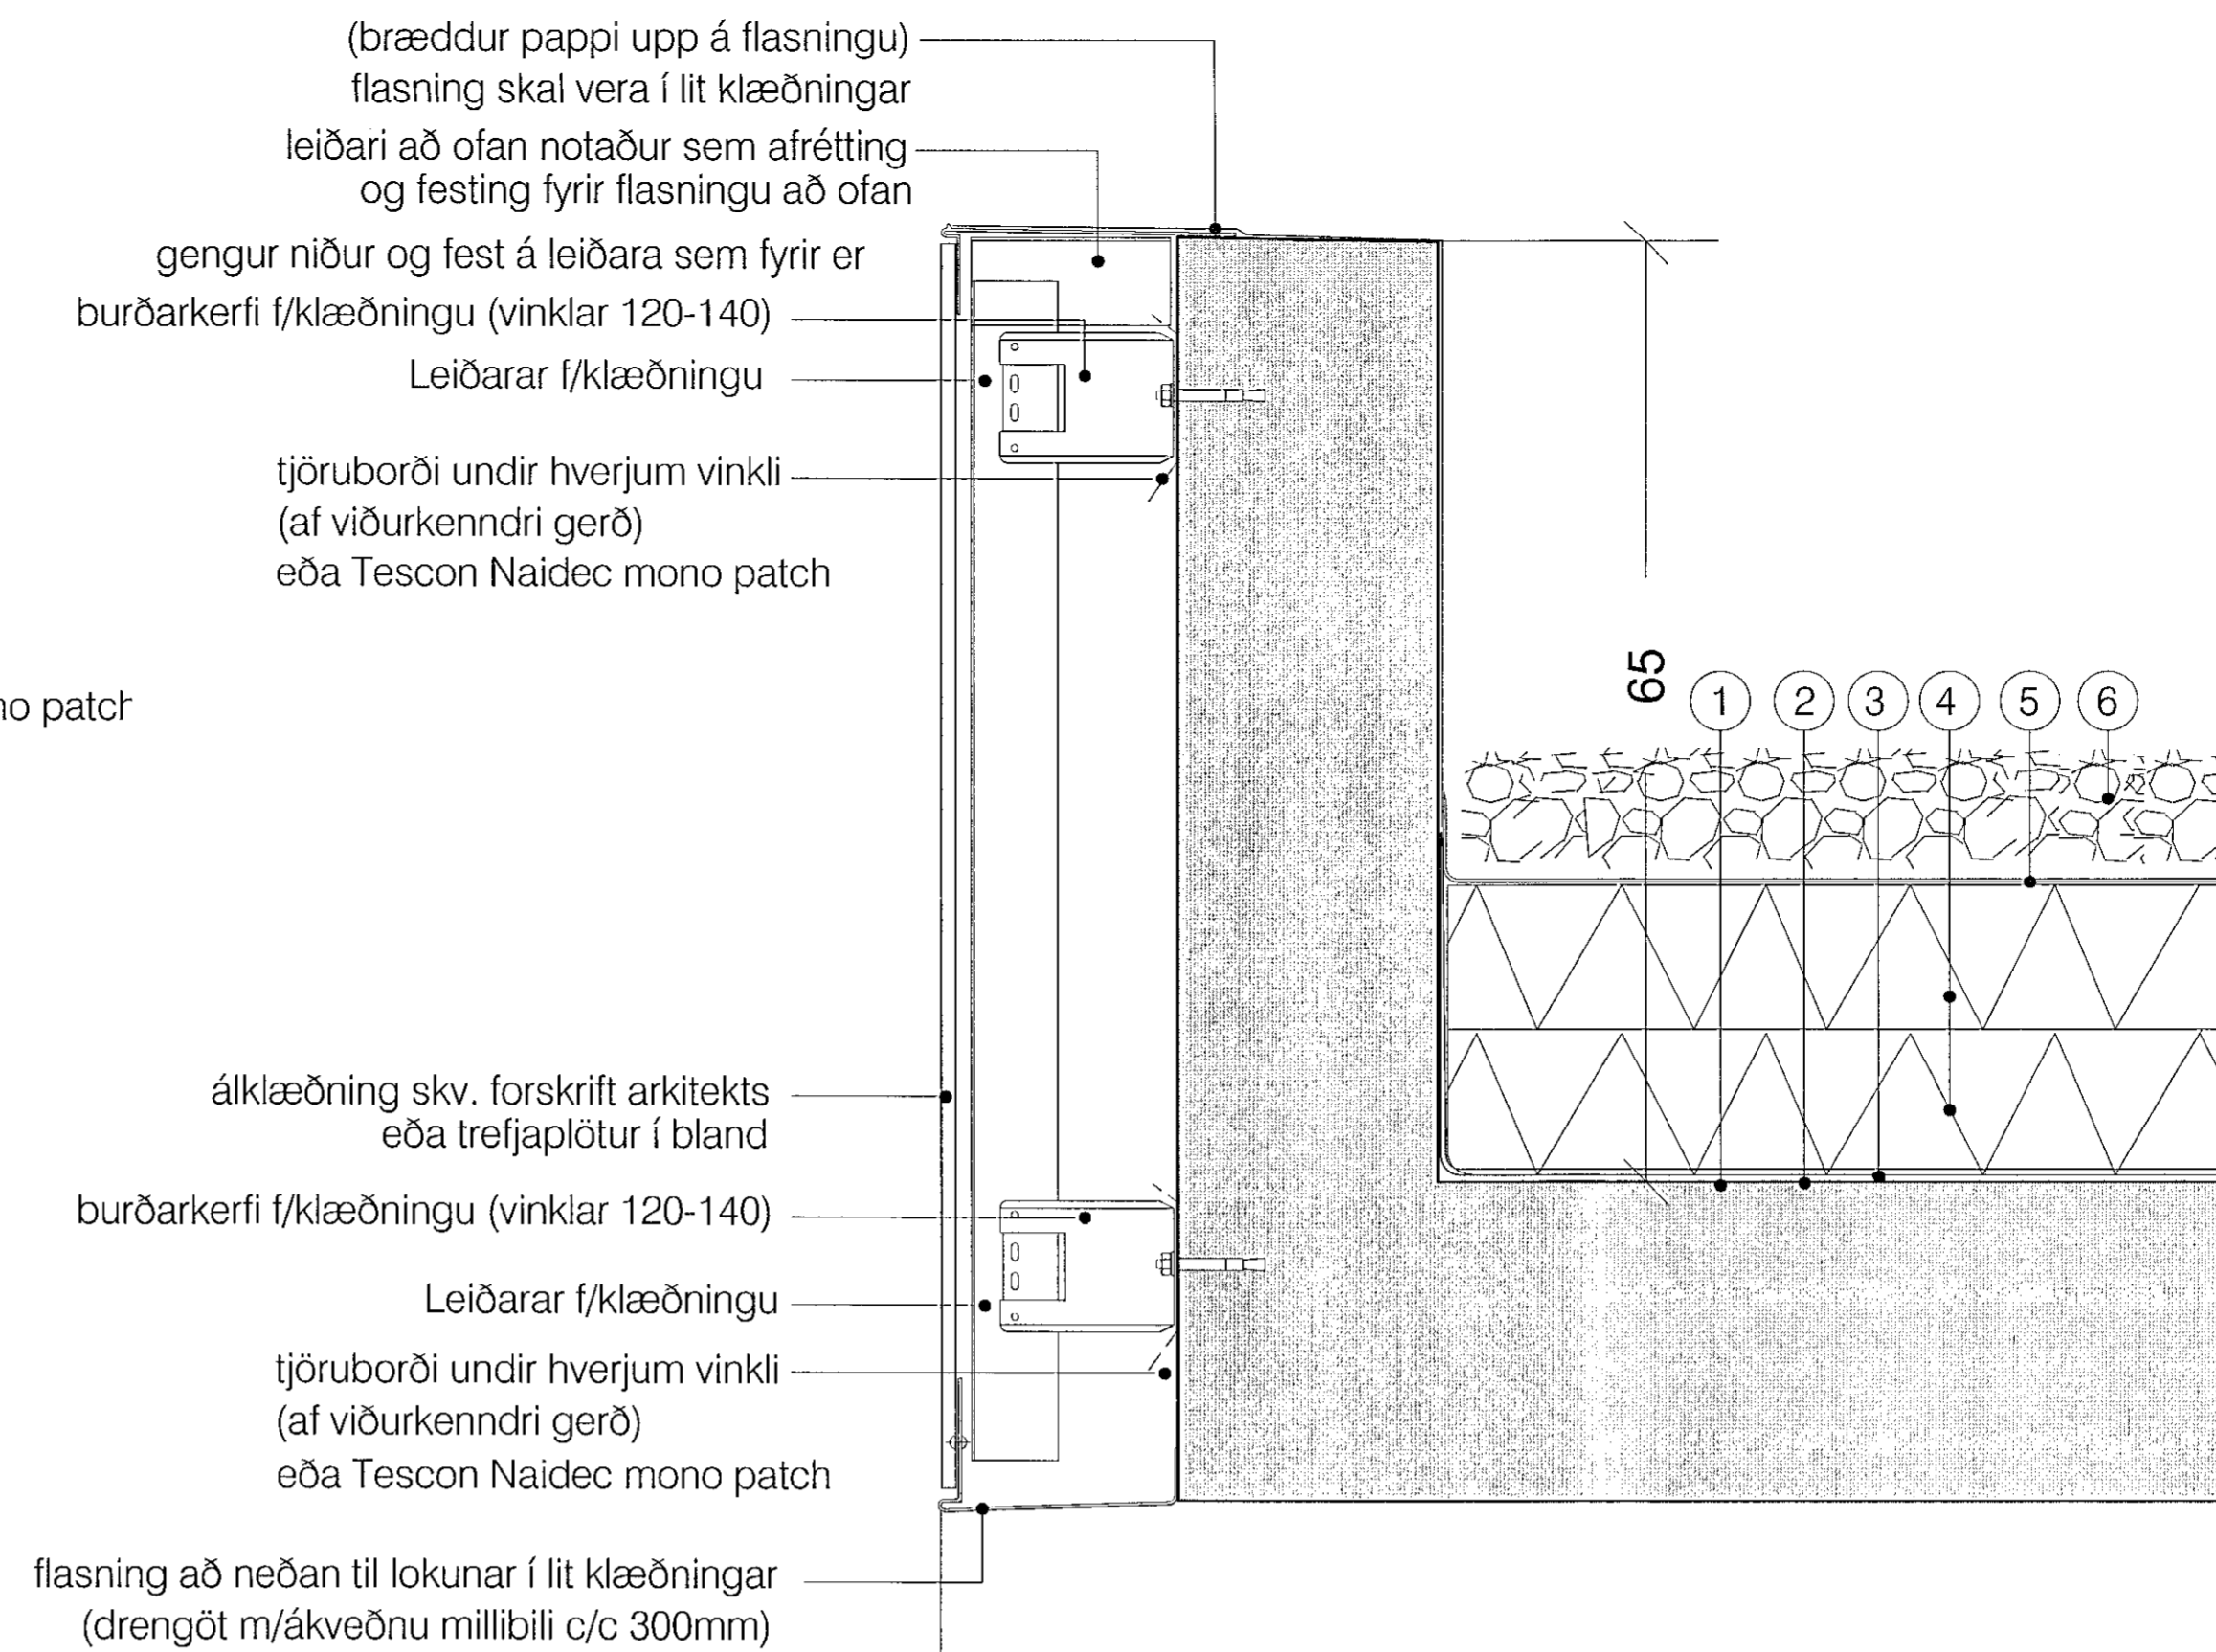

deili 14-lóðrétt snið í þakant yfir svölum (lokun klæðningar að neðan)

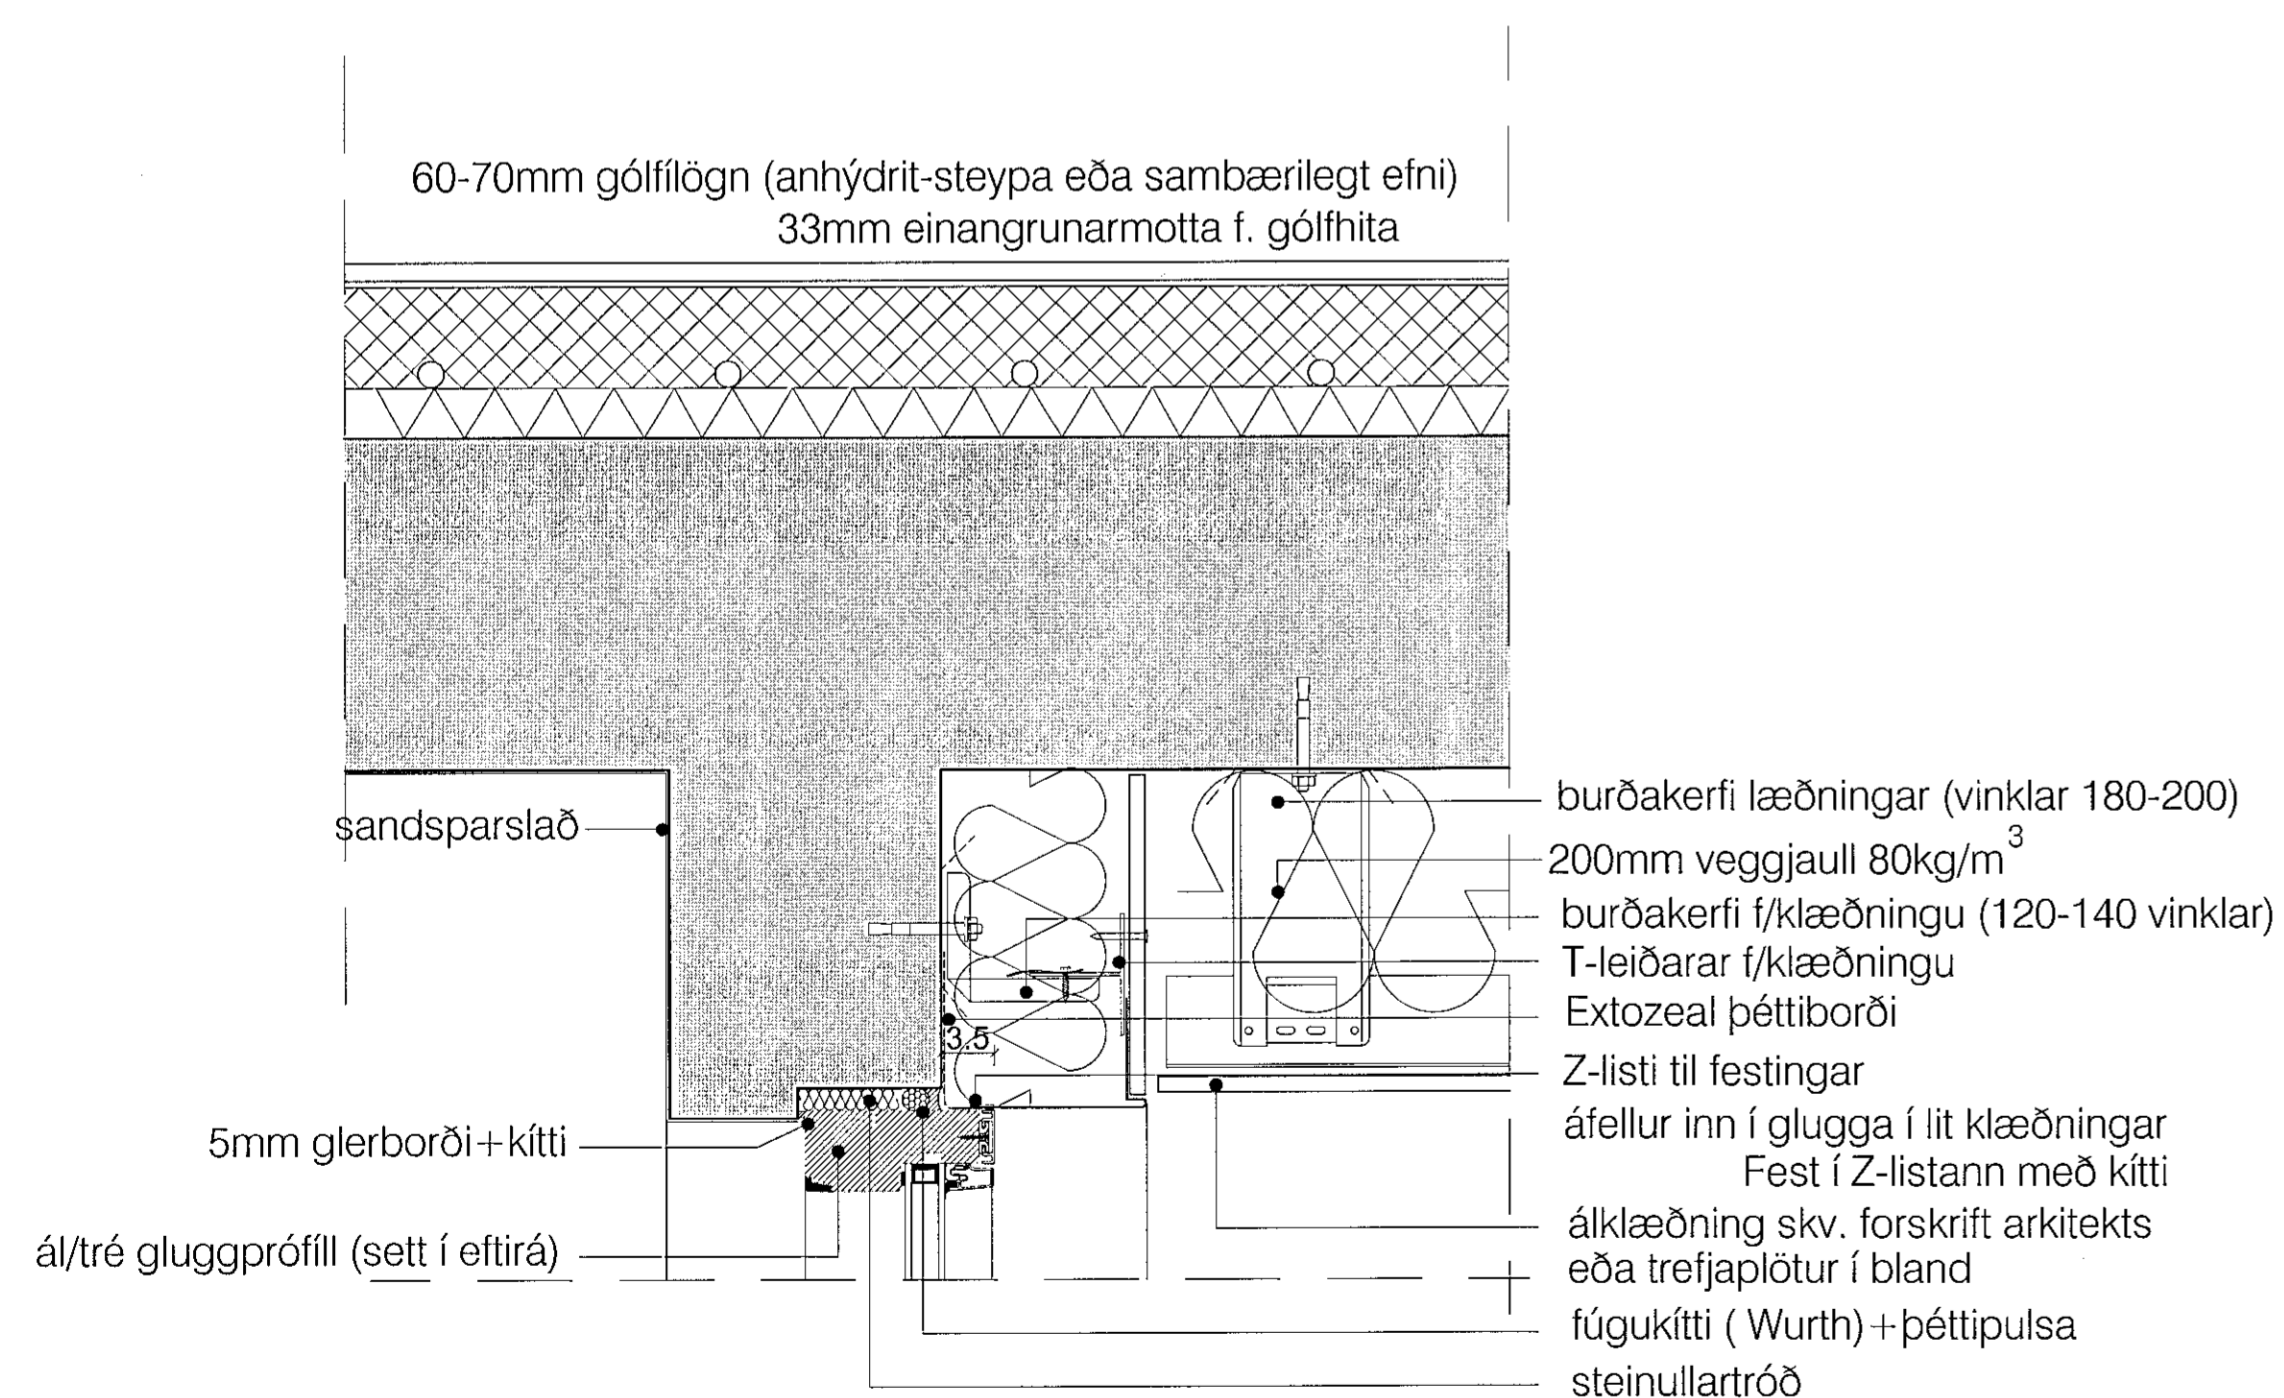

Deili 15:lóðrétt snið undir útbyggingu frágangur á klæðningu þar undir við aðaldyrahurð

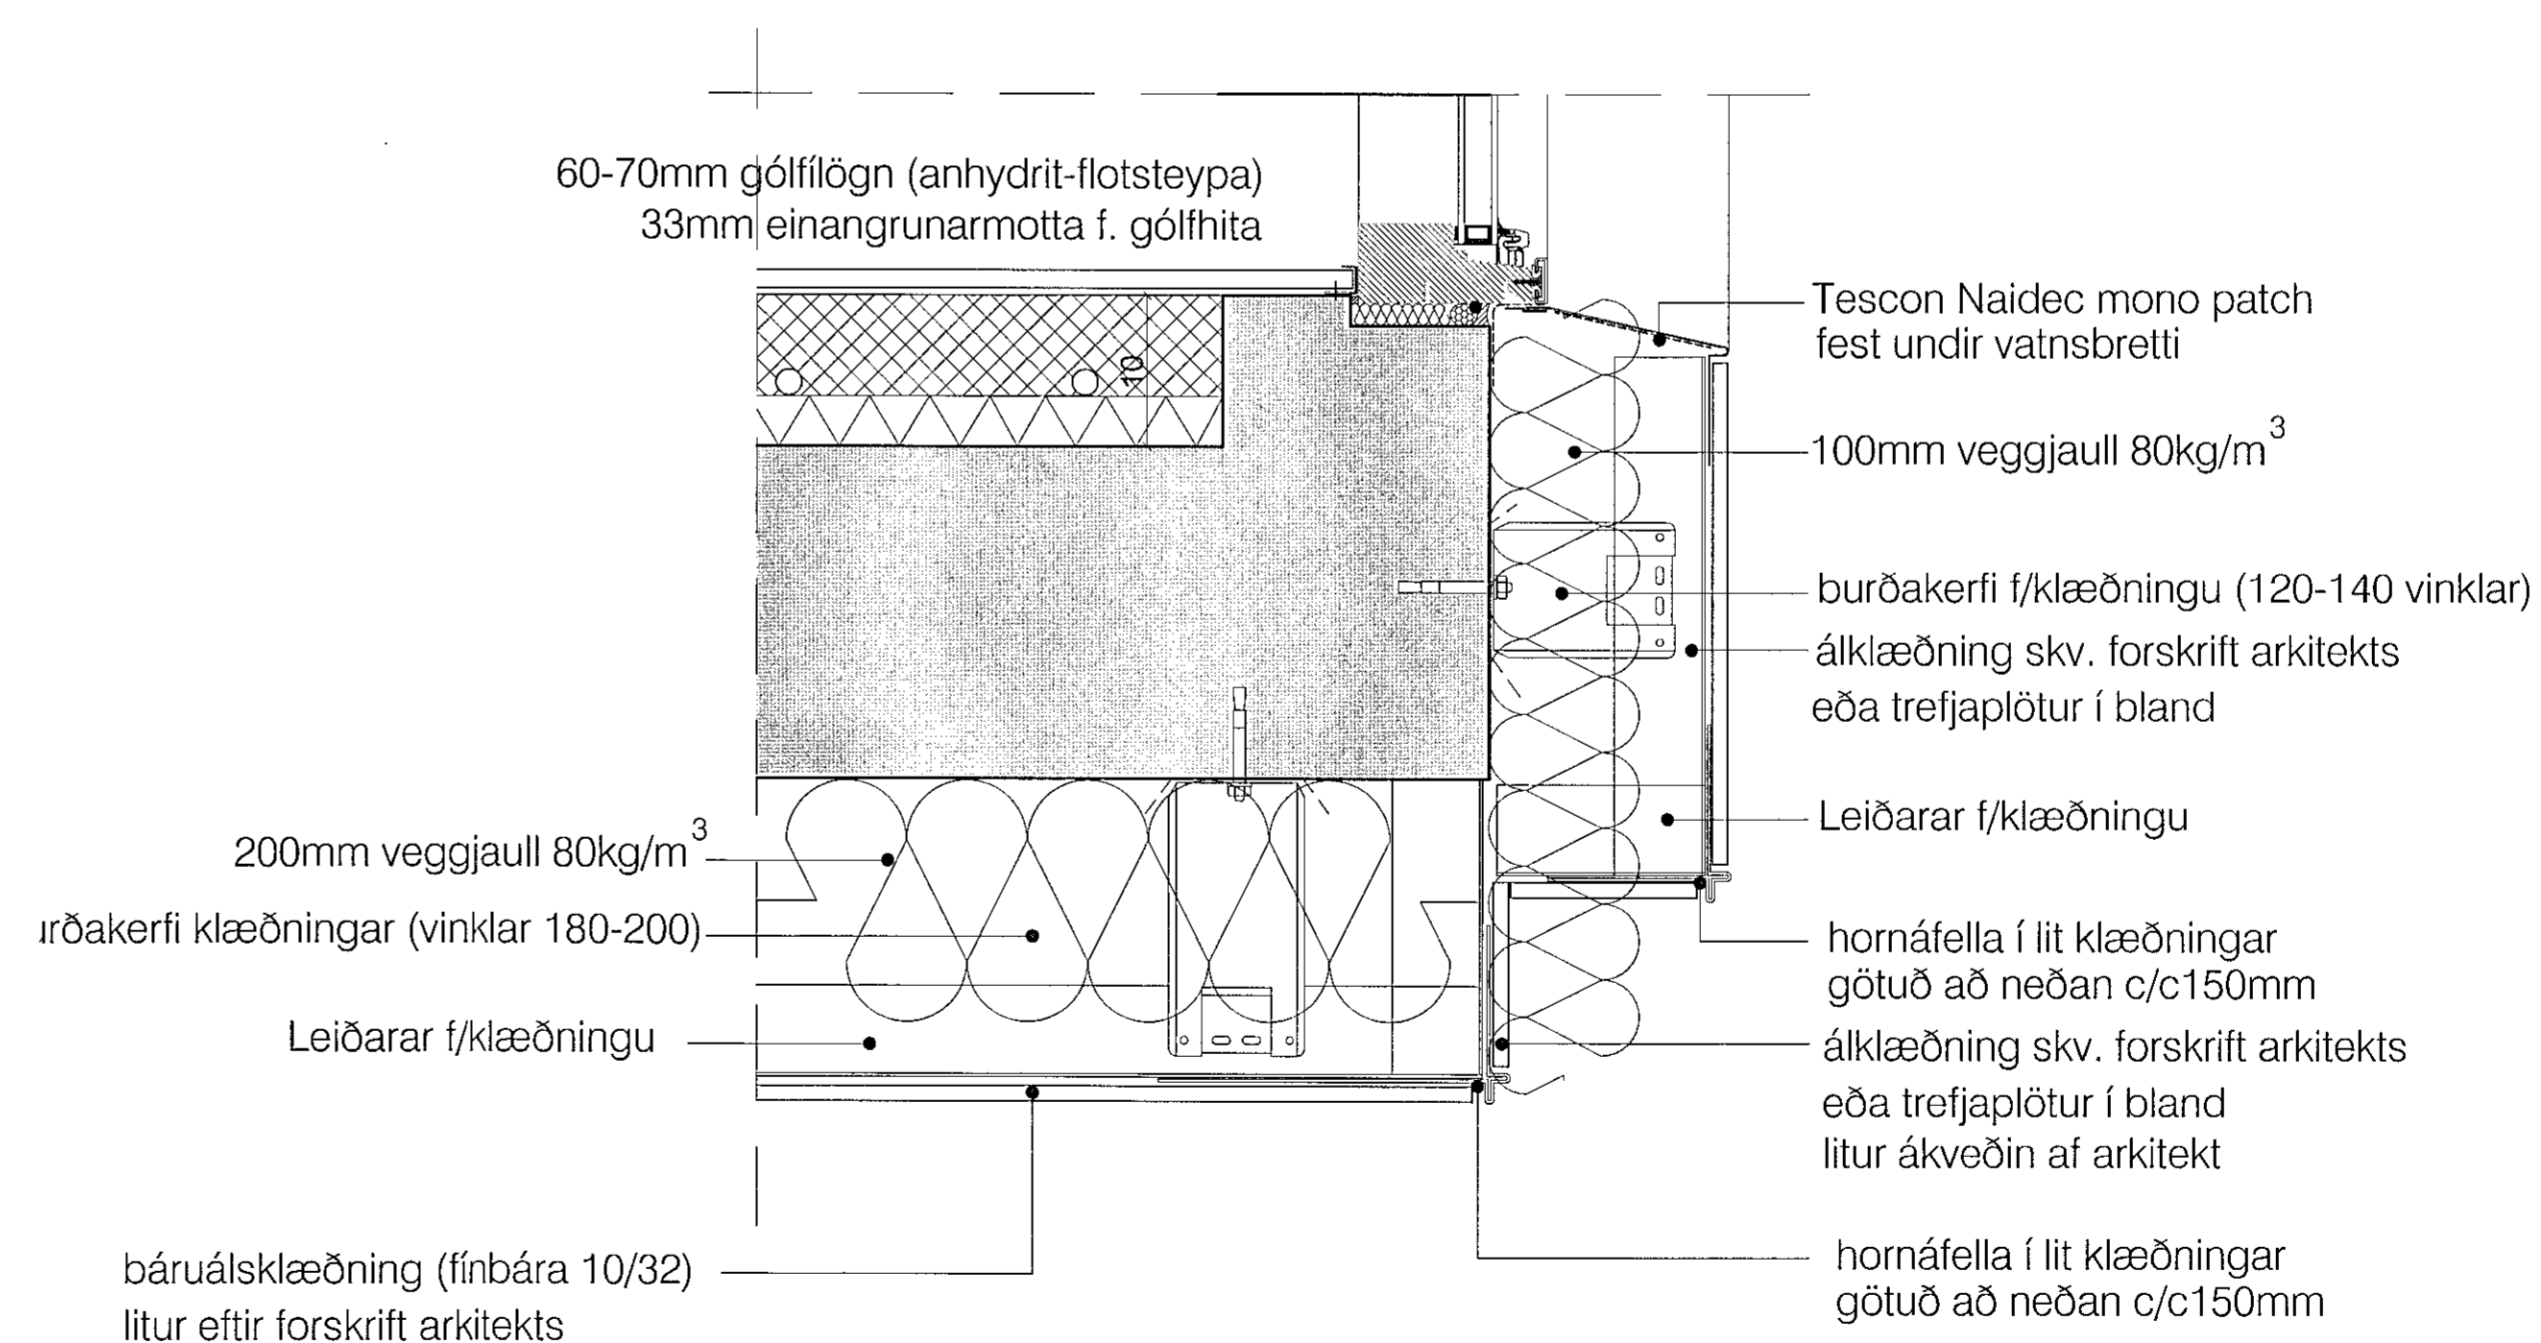

Deili 16:lóðrétt snið undir útbyggingu frágangur á klæðningu þar undir við aðaldyrahurð

skýringar:.

yfirlitsmynd:.

verkhelti:.

Nónhamar 2

verkhelti:.

Deili 13,14,15,16

mkv.:	1:5
dags.:	27.8.2021
hannað.:	GPK,DSAÓ
teiknað.:	PRV
blaðstærð.:	A1

dags. breytinga:.

br. (a):.

br. (b):.

br. (c):.

br. (d):.

br. (e):.

br. (f):.

br. (g):.

fylgiskjöl:.

samp.:
samb.:
teikn.nr.:

S28