


deili 17- lárétt snið í úthorn álklaðningar eða trefjaplatna

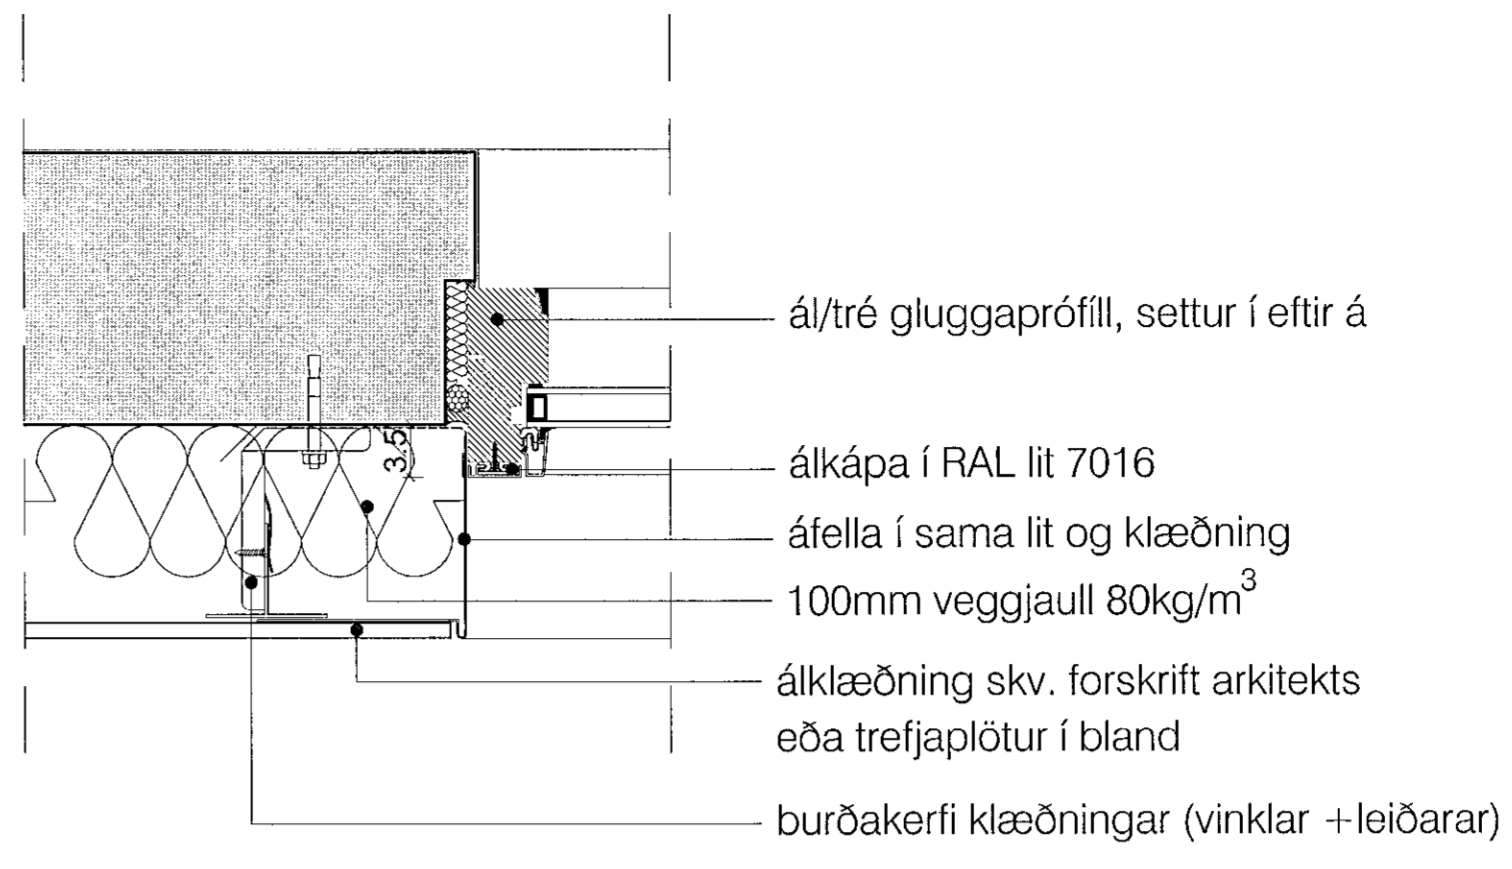

Deili 18-lárétt snið í vegg móti glugga klæddur álklaðningu eða trefjaplötum

skýringar:.

yfirlitsmynd:.

verkhelti: Nónhamar 2

verkhuti: Deili 17,18,19,20

mkv.:	1:5
dags.:	27.8.2021
hannað.:	GPk,DSAÓ
teiknað.:	PRV
blaðstærð.:	A1

dags. breytinga:.

br. (a):.

br. (b):.

br. (c):.

br. (d):.

br. (e):.

br. (f):.

br. (g):.

fylgiskjöl:.

samb.:

samb.:

teikn.nr.:.

S29