

#### STIGAHANDRIÐ:

Ramminn er 25x50x2mm prófill, pílárnir 3/8 rör(17,2x2,3mm).

4x40mm flatstál þar sem eikarlistinn (25mm) skrúfast fastur.

Tengt við handriðið með 12mm teinum.

Svartir plasttappar í alla opna enda.

fest með 10mm múrboltum 10x120. Rónni svo skipt



út fyrir ryðfría hetturó. Litur handriða koksgrár (RAL 7011)

Tálisti kemur að neðan úr 20x20mm prófil og gegnir því hlutverki

að loka bilinu sem myndast milli þrepa og handriða. Þessi tálisti

er soðinn á lappirmar þannig að hann kemur í ytri brúnina,

þannig að bil myndast frá honum í vegginn.

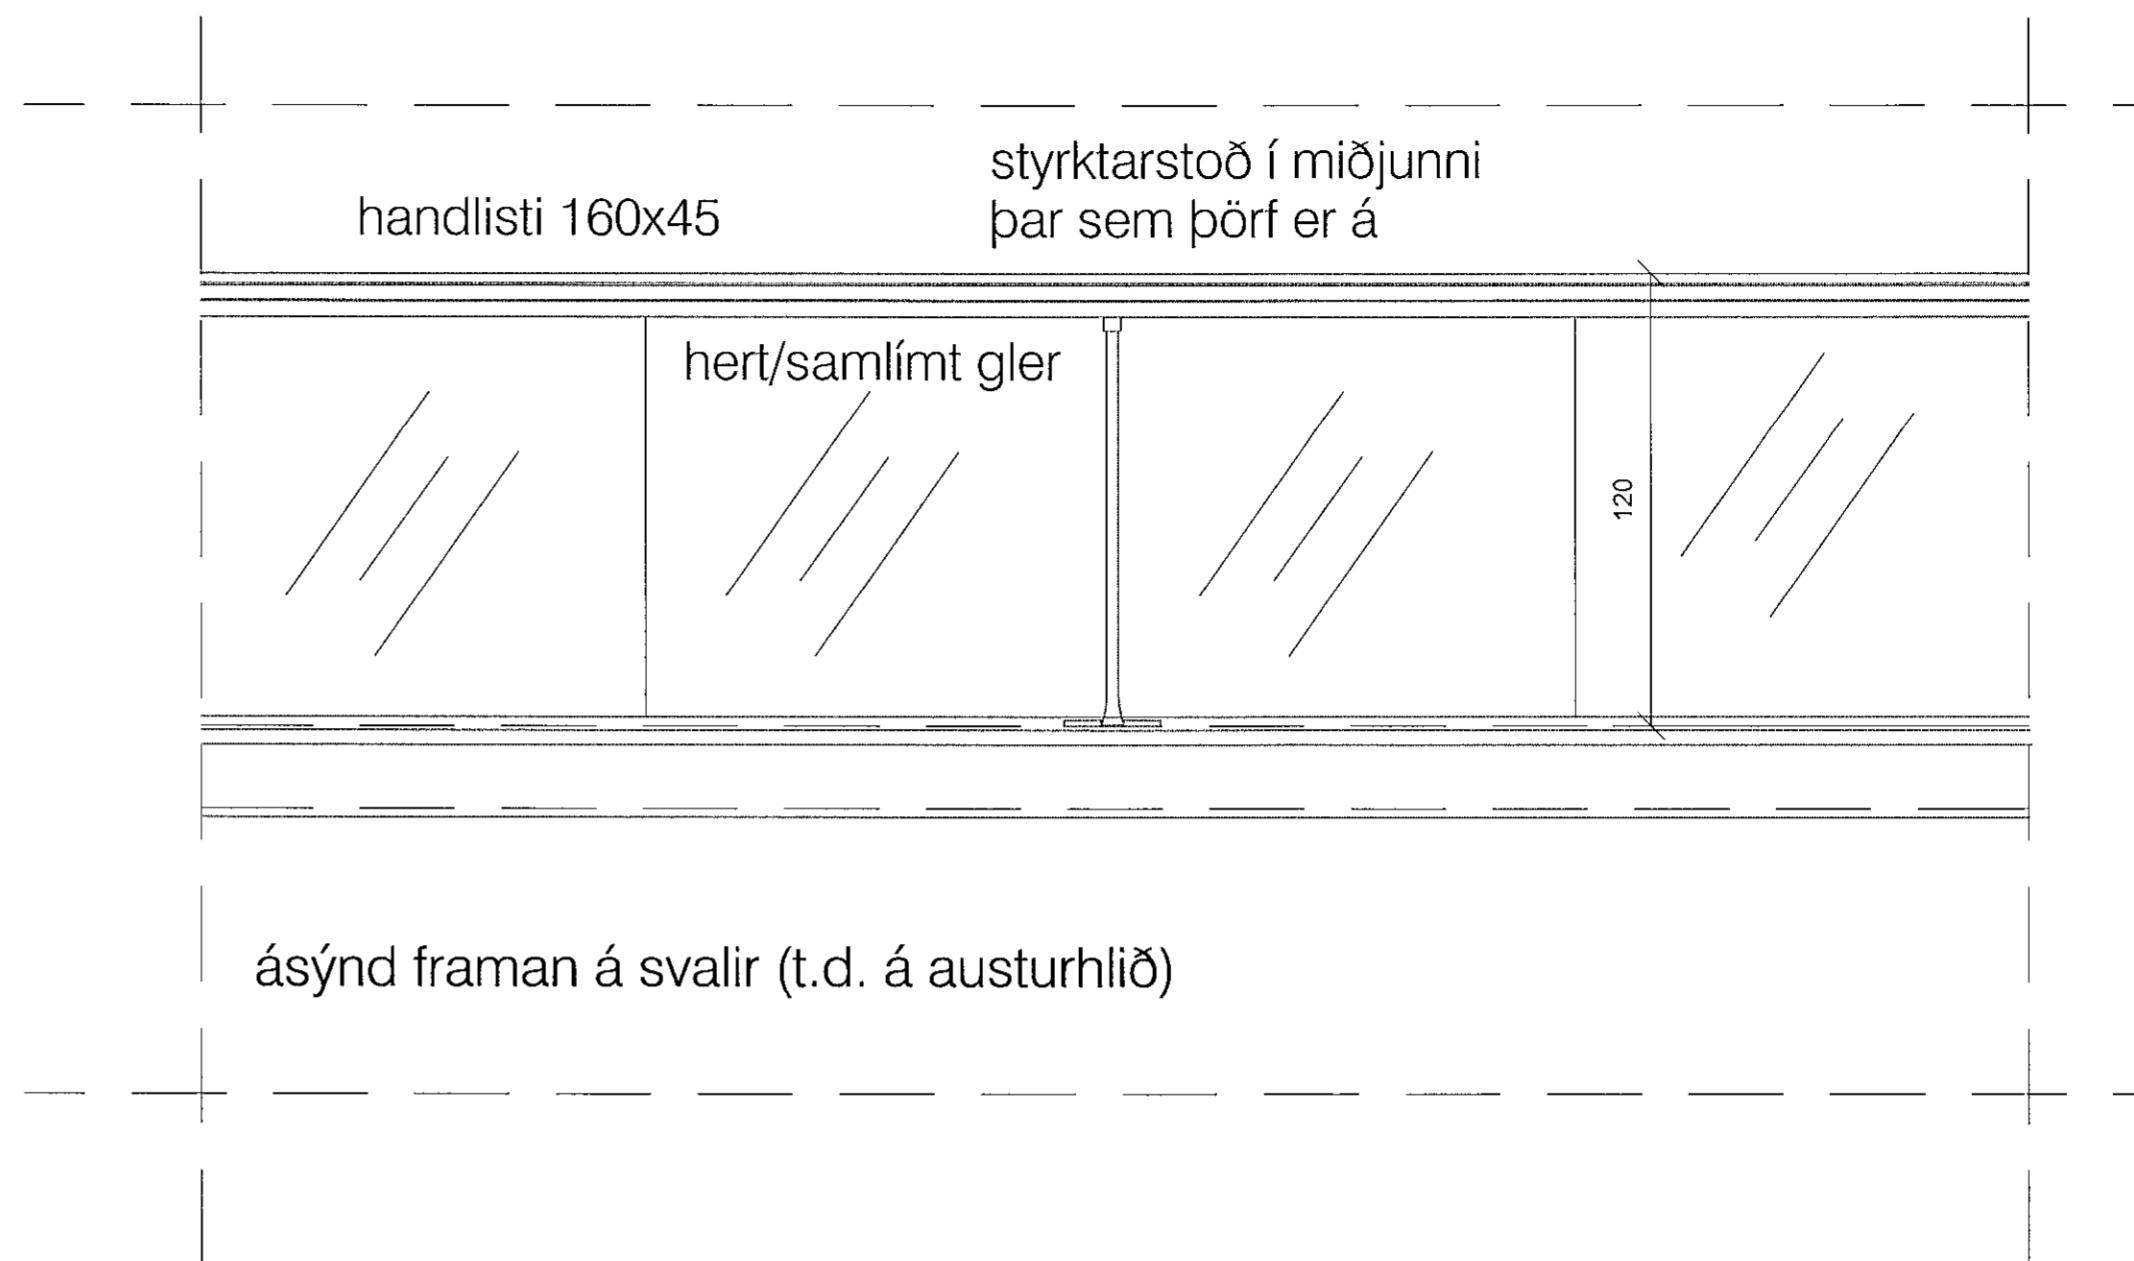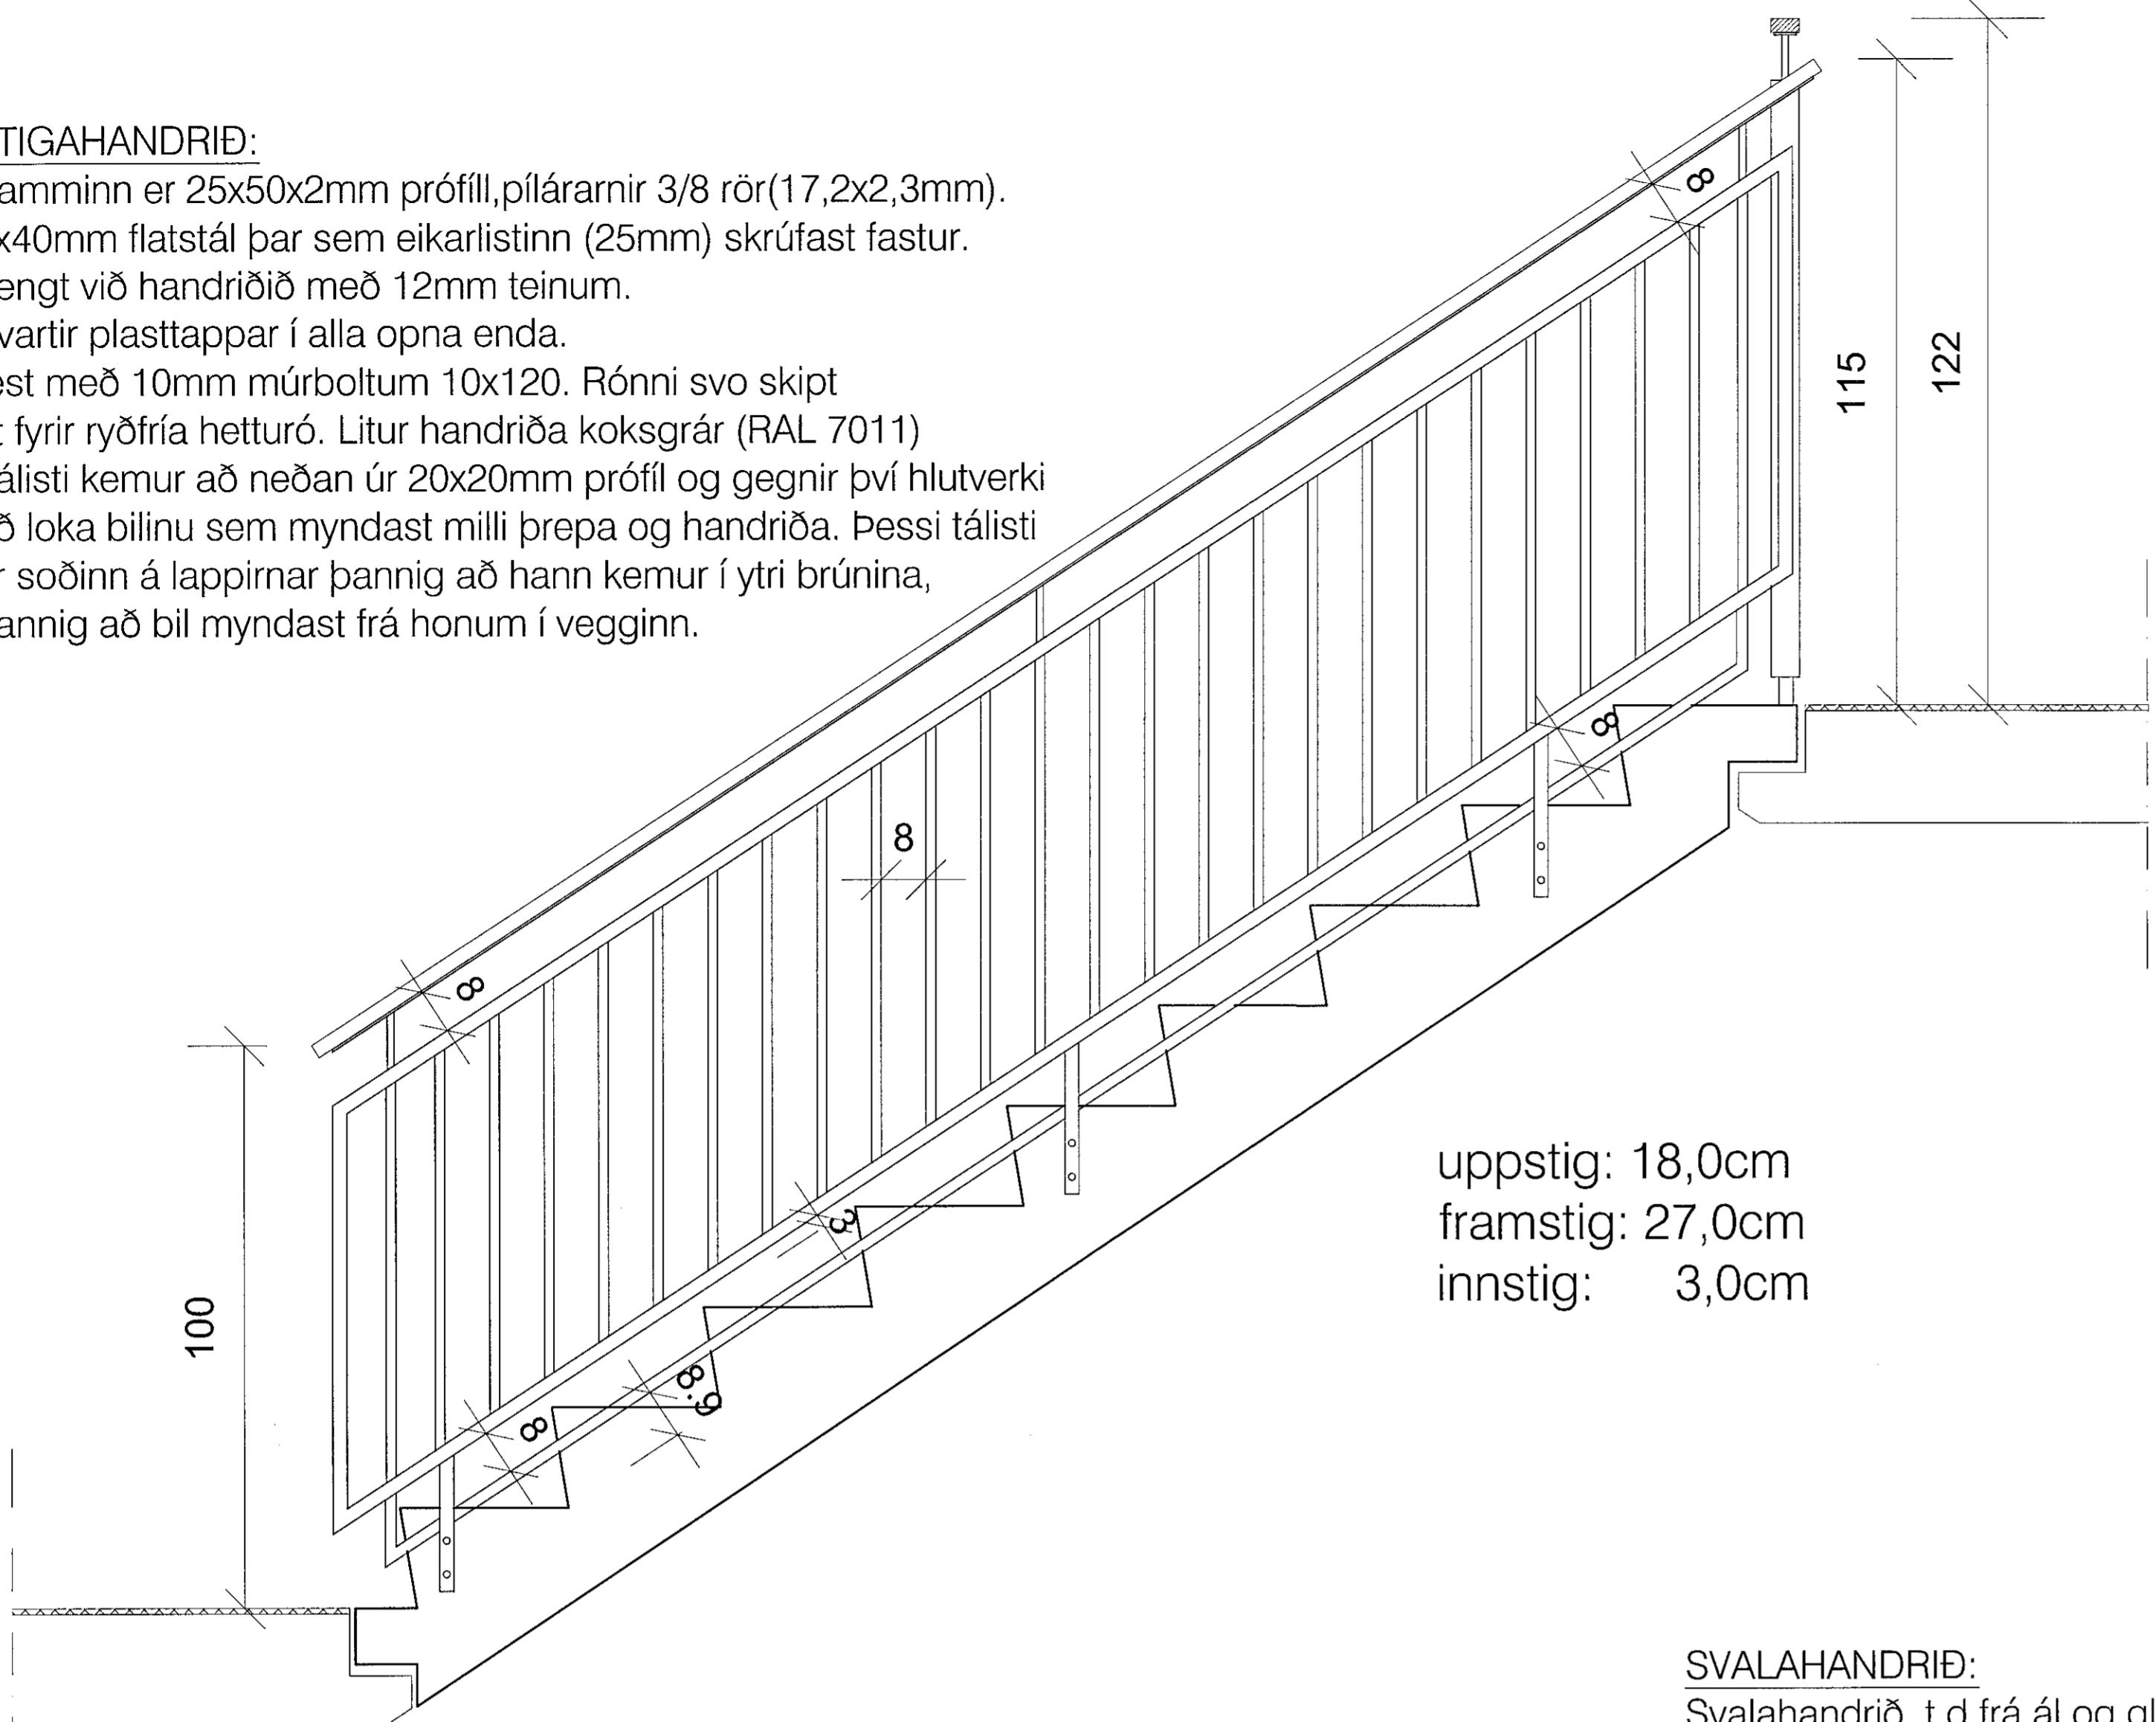

Samþykkt þann
19. okt. 2021
E.h. byggingarfiltirðsins i Hafnarfirði
Hölmur A. Jónsson
FIA 3

skýringar..


#### frágangur svalahandriða:

Leiðbeinandi teikning sem sýnir

týpiskt stigahandrið frá ál og gler hf.

Einnig svalaskýli frá sama aðila eða  
sambærilegt, óski eigendur eftir slíku.

yfirlitsmynd.:

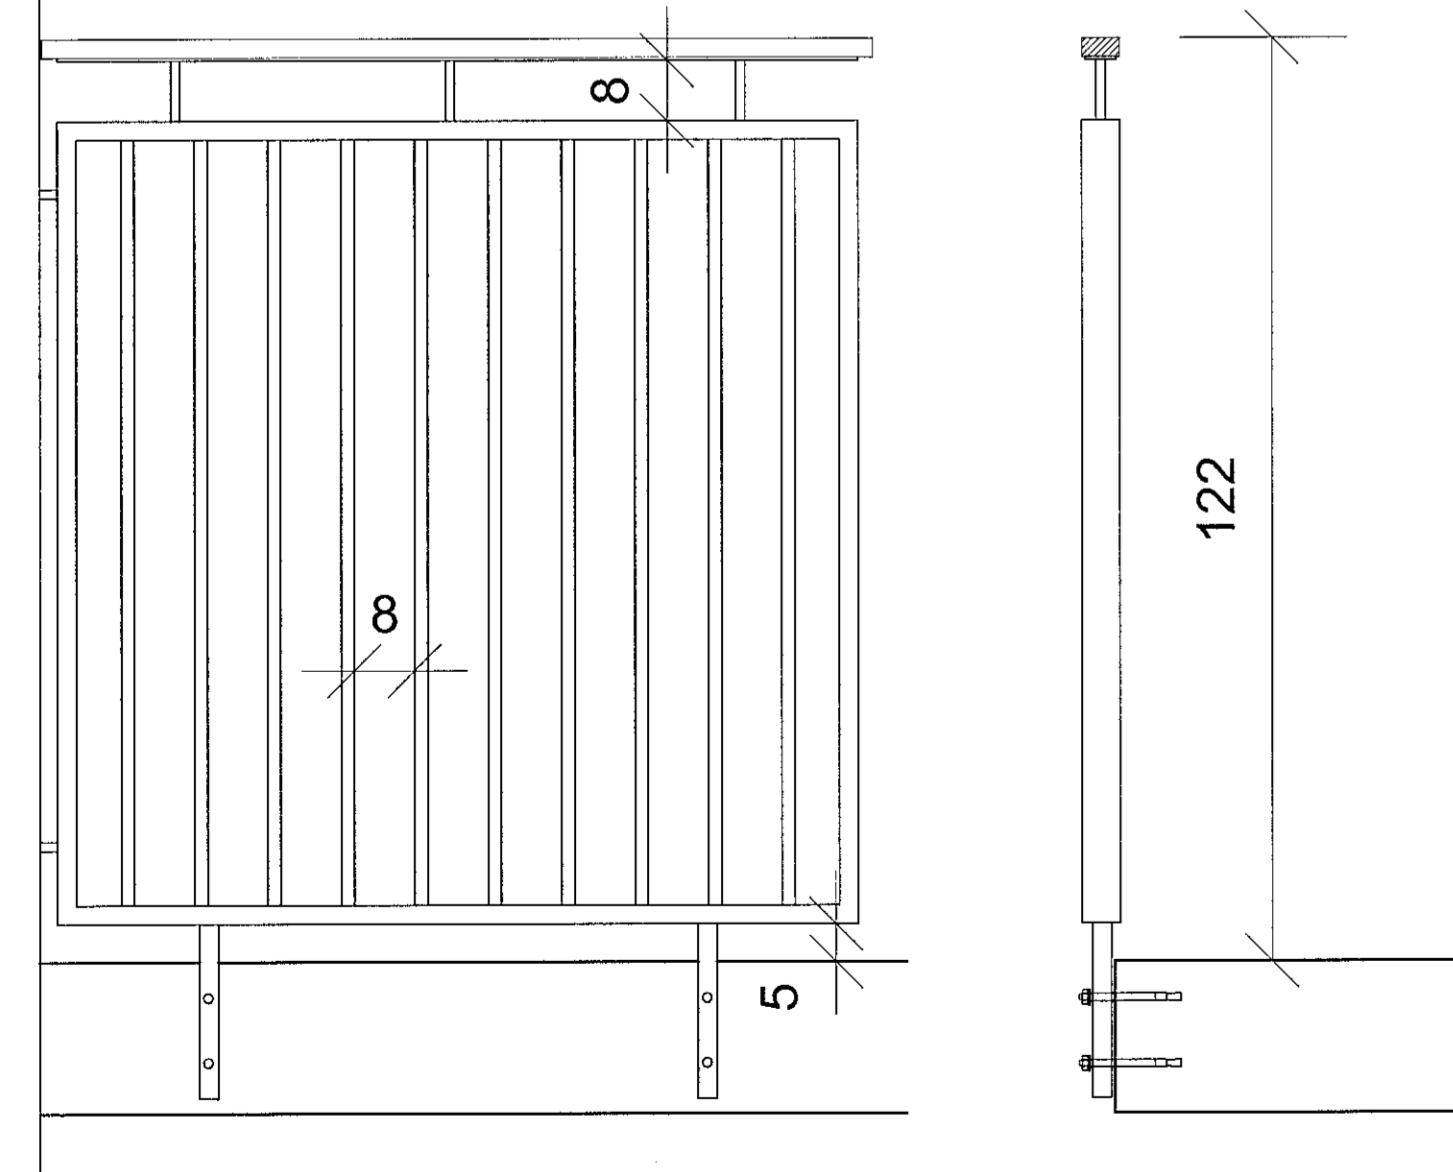

#### SVALAHANDRIÐ:

Svalahandrið t.d. frá ál og gler ehf (LUMON).

í állit. Stærð og gerð


festinga skv. forskrift framleiðanda, yfirfarið af verkfræðing. Sæti fyrir glerlokun verður

sem hluti af handriði ásamt 8mm gleri.

Glerskýli (ál og gler ehf-LUMON) verður

síðan sett óski eigendur eftir slíku.

styrktarstoð í miðjunni  
þar sem þörf er á

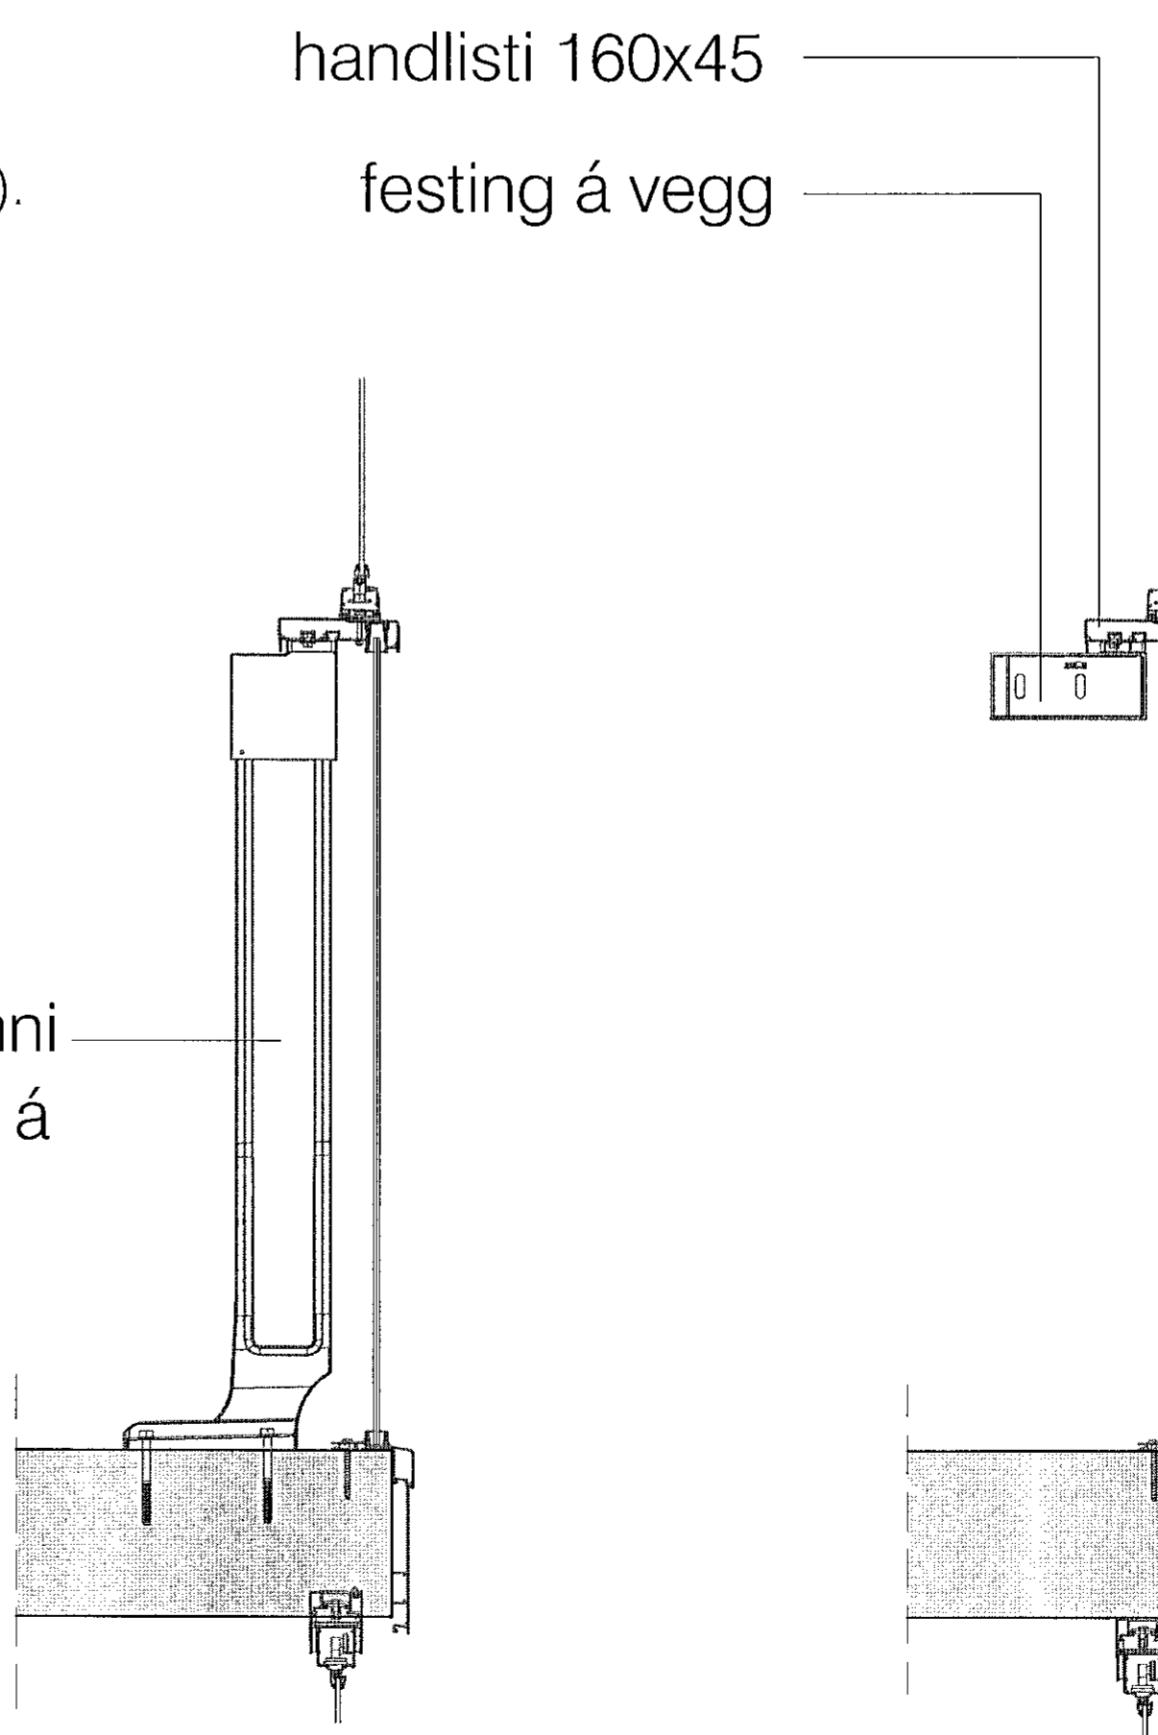

svalahandrið

verkheit.: Nónhamar 2

verkhliuti.: sért., stigar, svalahandrið

mkv.: 1:10, 1:20

dags.: 27.8.2021

hannað.: GPK, DSAÓ

teiknað.: PRV

blaðstærð.: A1

dags. breytinga.:

br. (a).:

br. (b).:

br. (c).:

br. (d).:

br. (e).:

br. (f).:

br. (g).:

fylgiskjöl.:

samp.:

samp.:

teikn.nr.:

S30

RÝMA arkitektar

Stórhóla 17, 110 Reykjavík  
sími: 6985365, www.ryma.is  
Gunnar Pál Kristínsson arkitekt:  
netfang: gunnarpal@ryma.is