




Deili 9-frágangur glugga við gólf mótí svölum, möguleg skábraut

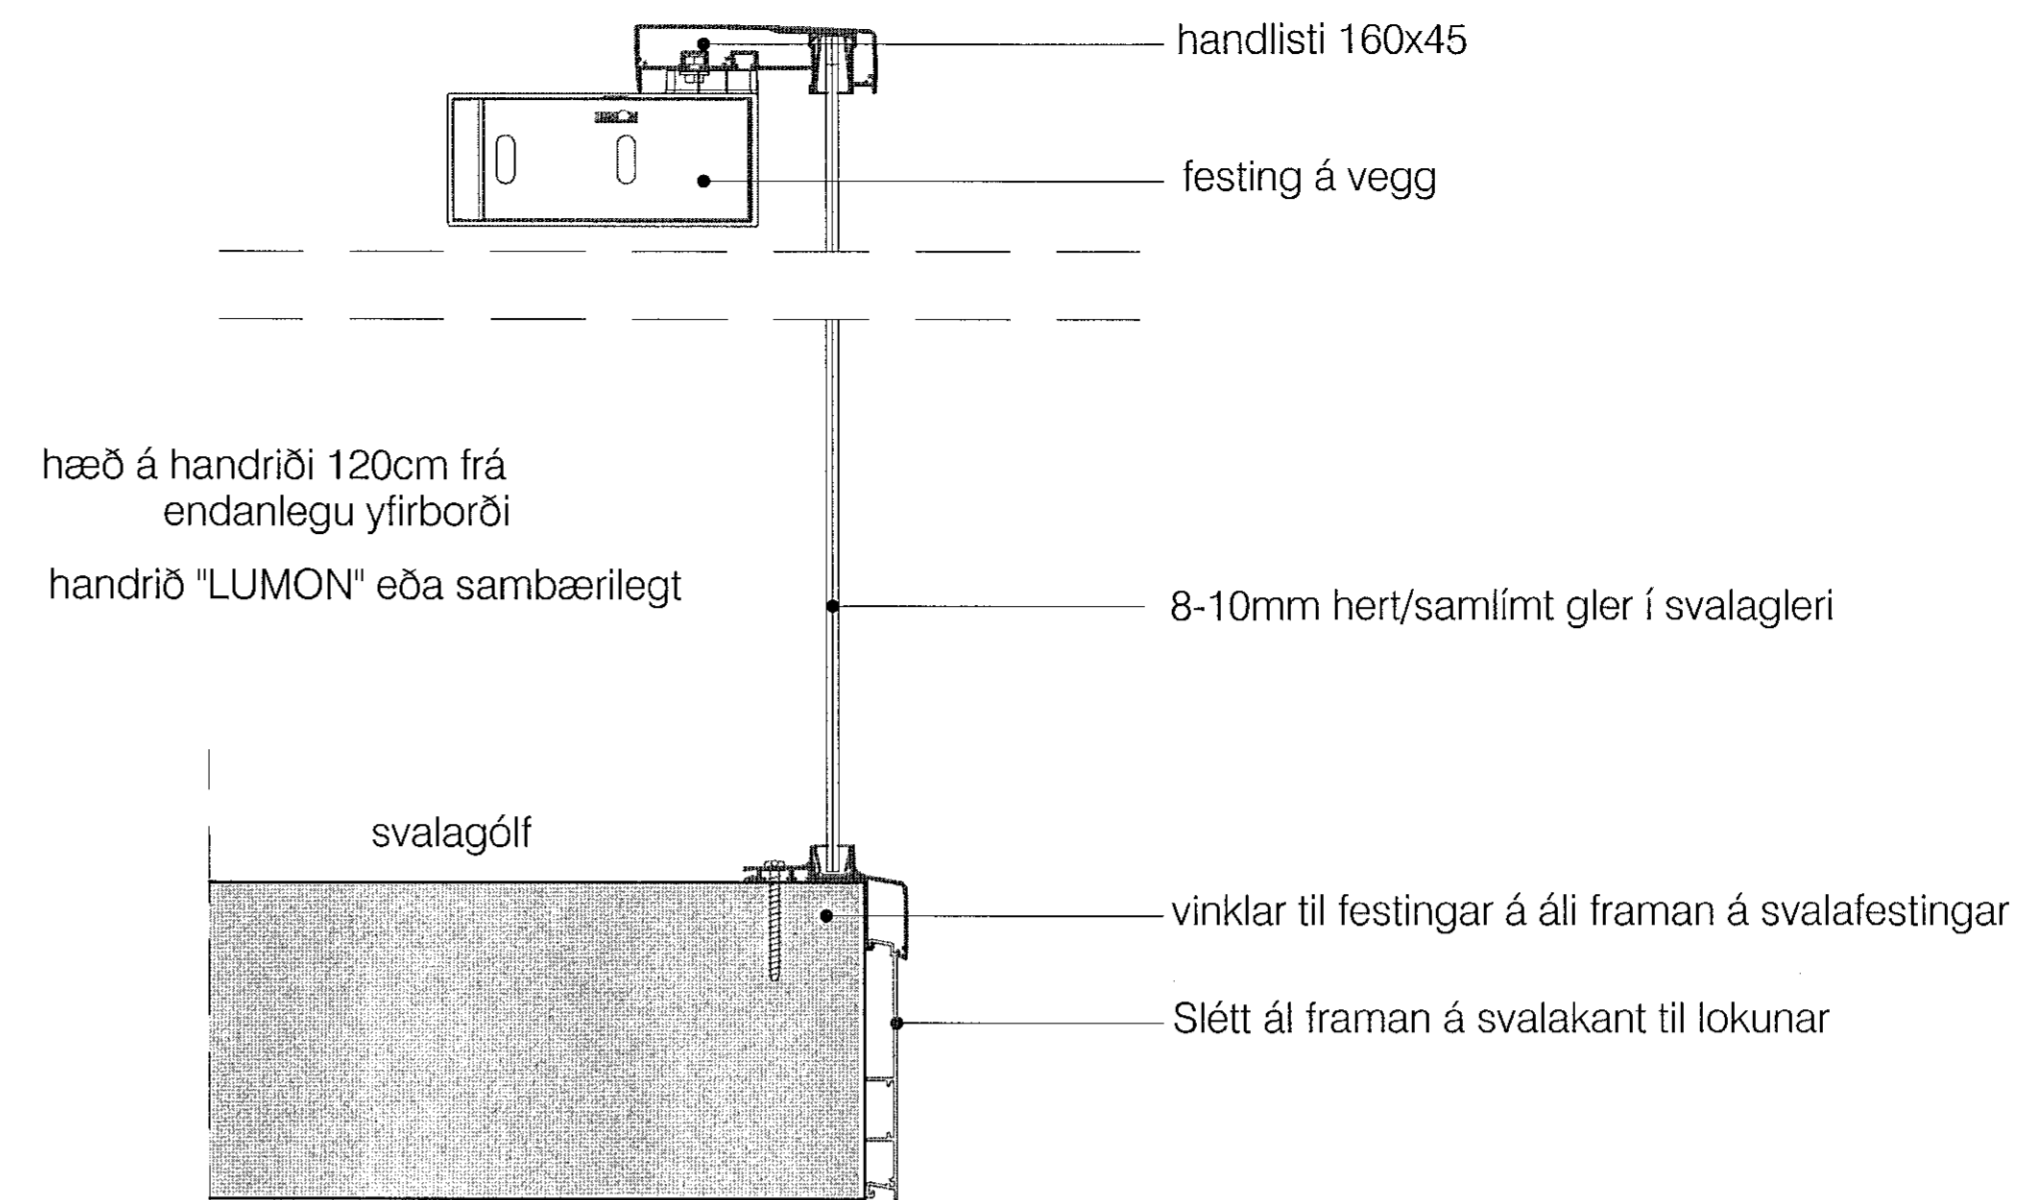

deili 10:frágangur svala/svalahandrið á

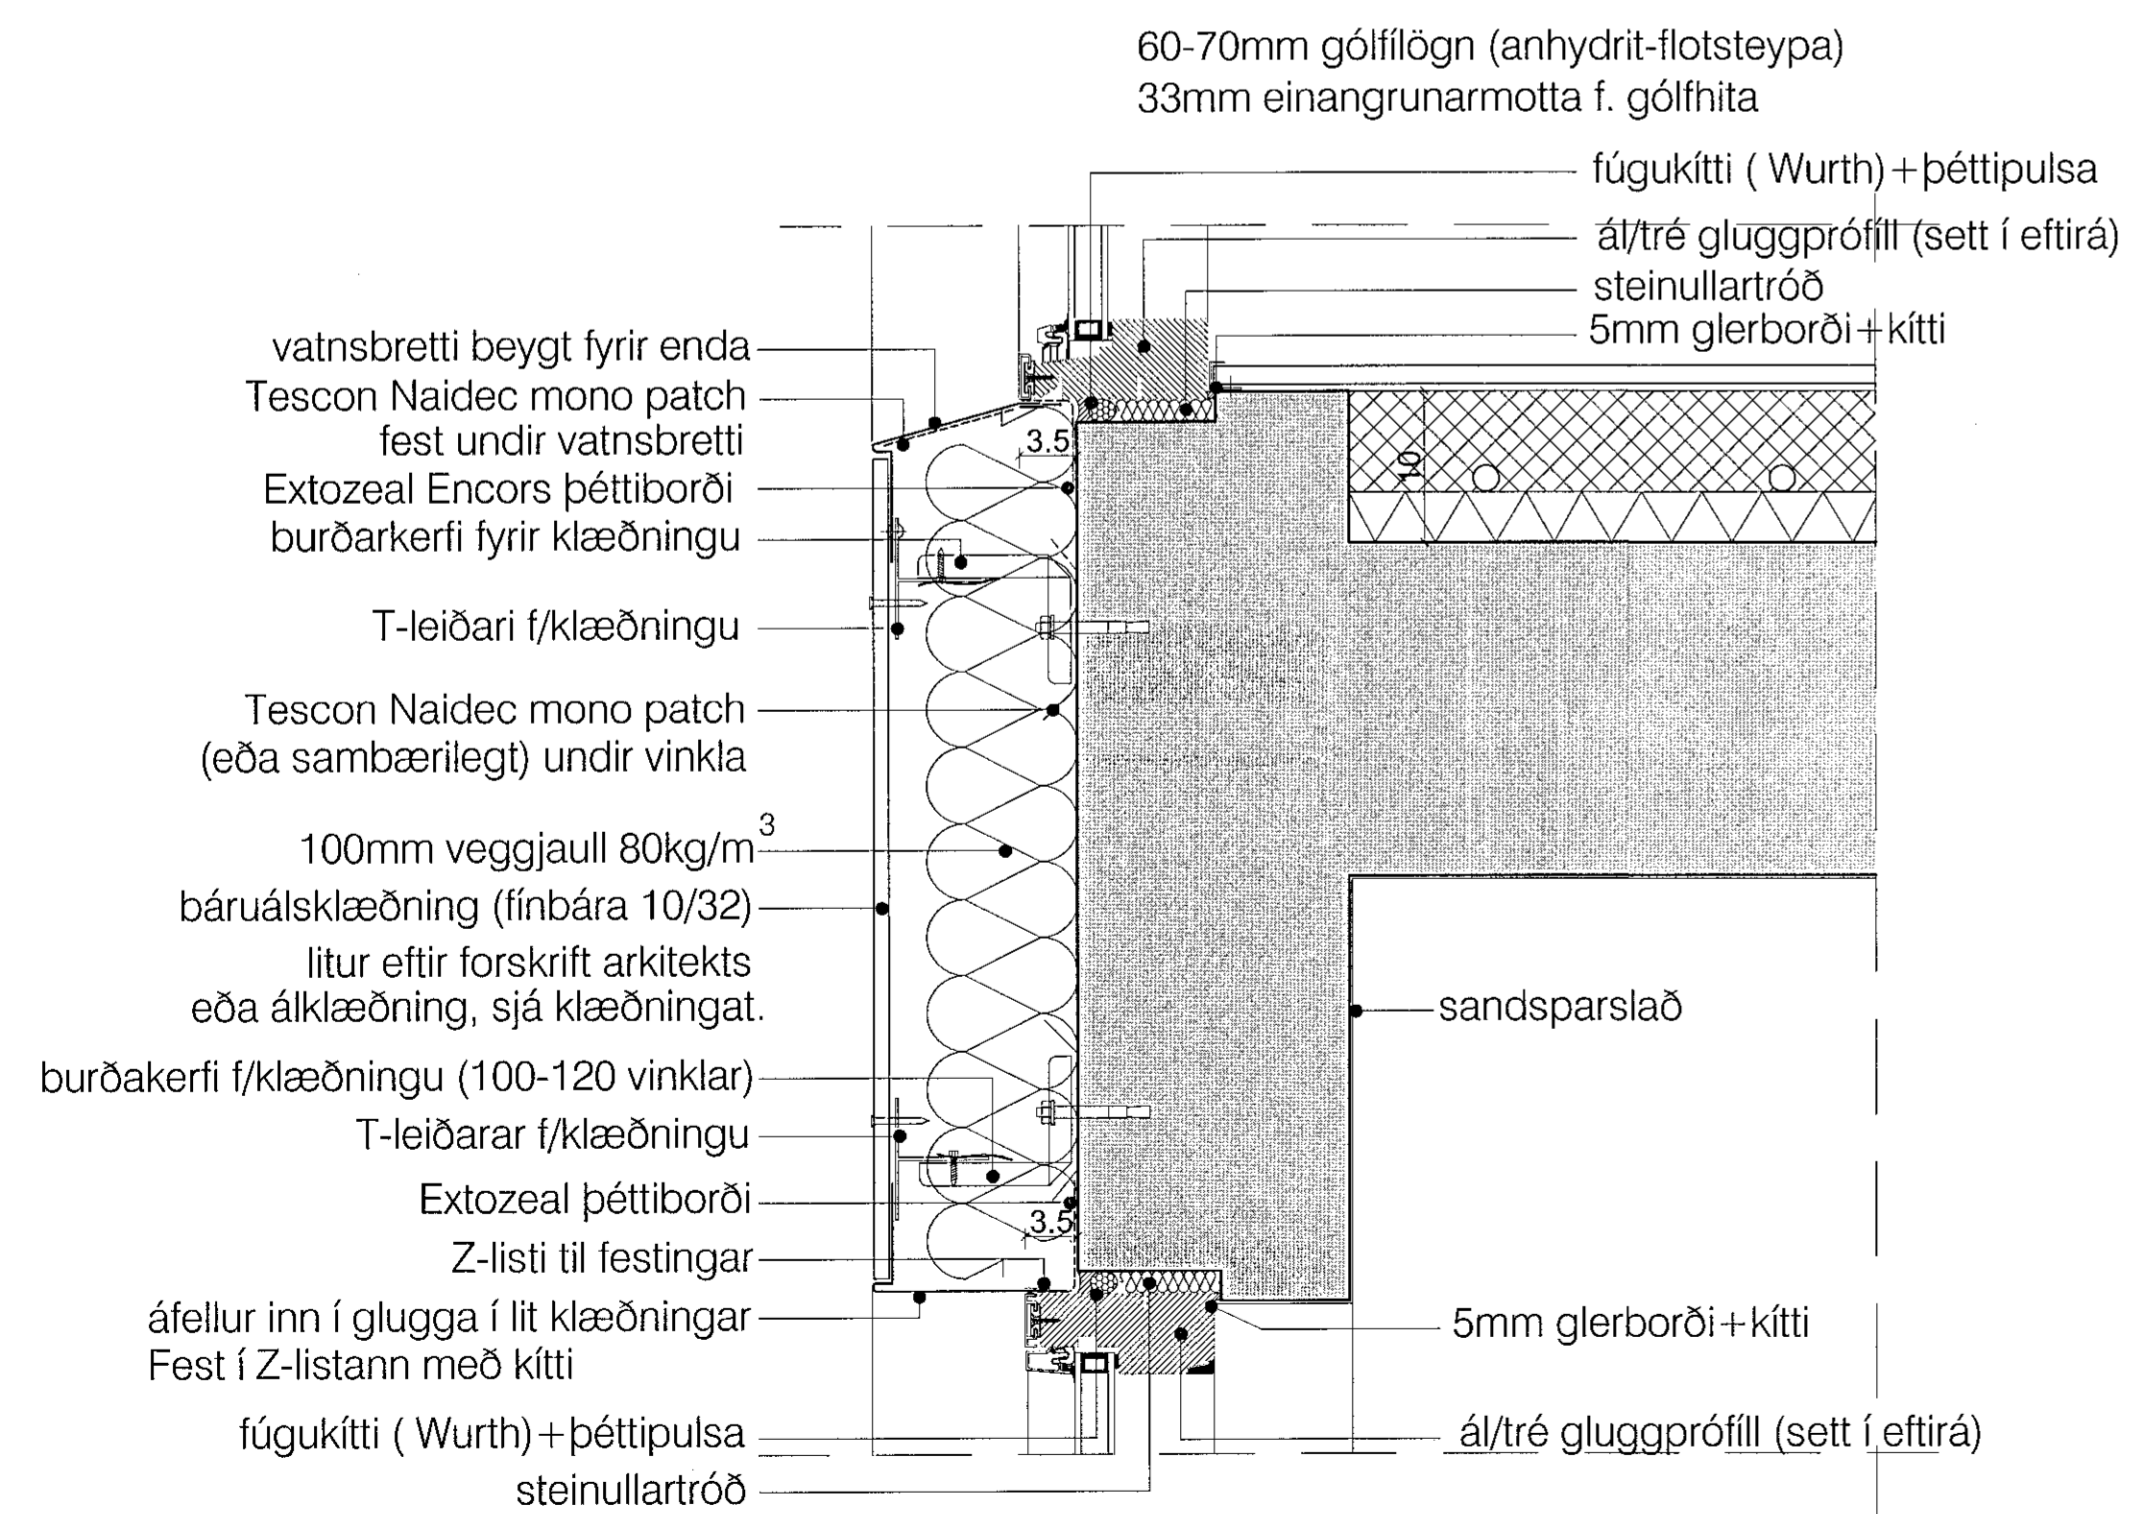

Deili 11:lóðrétt snið í glugga frágangur á klæðningu

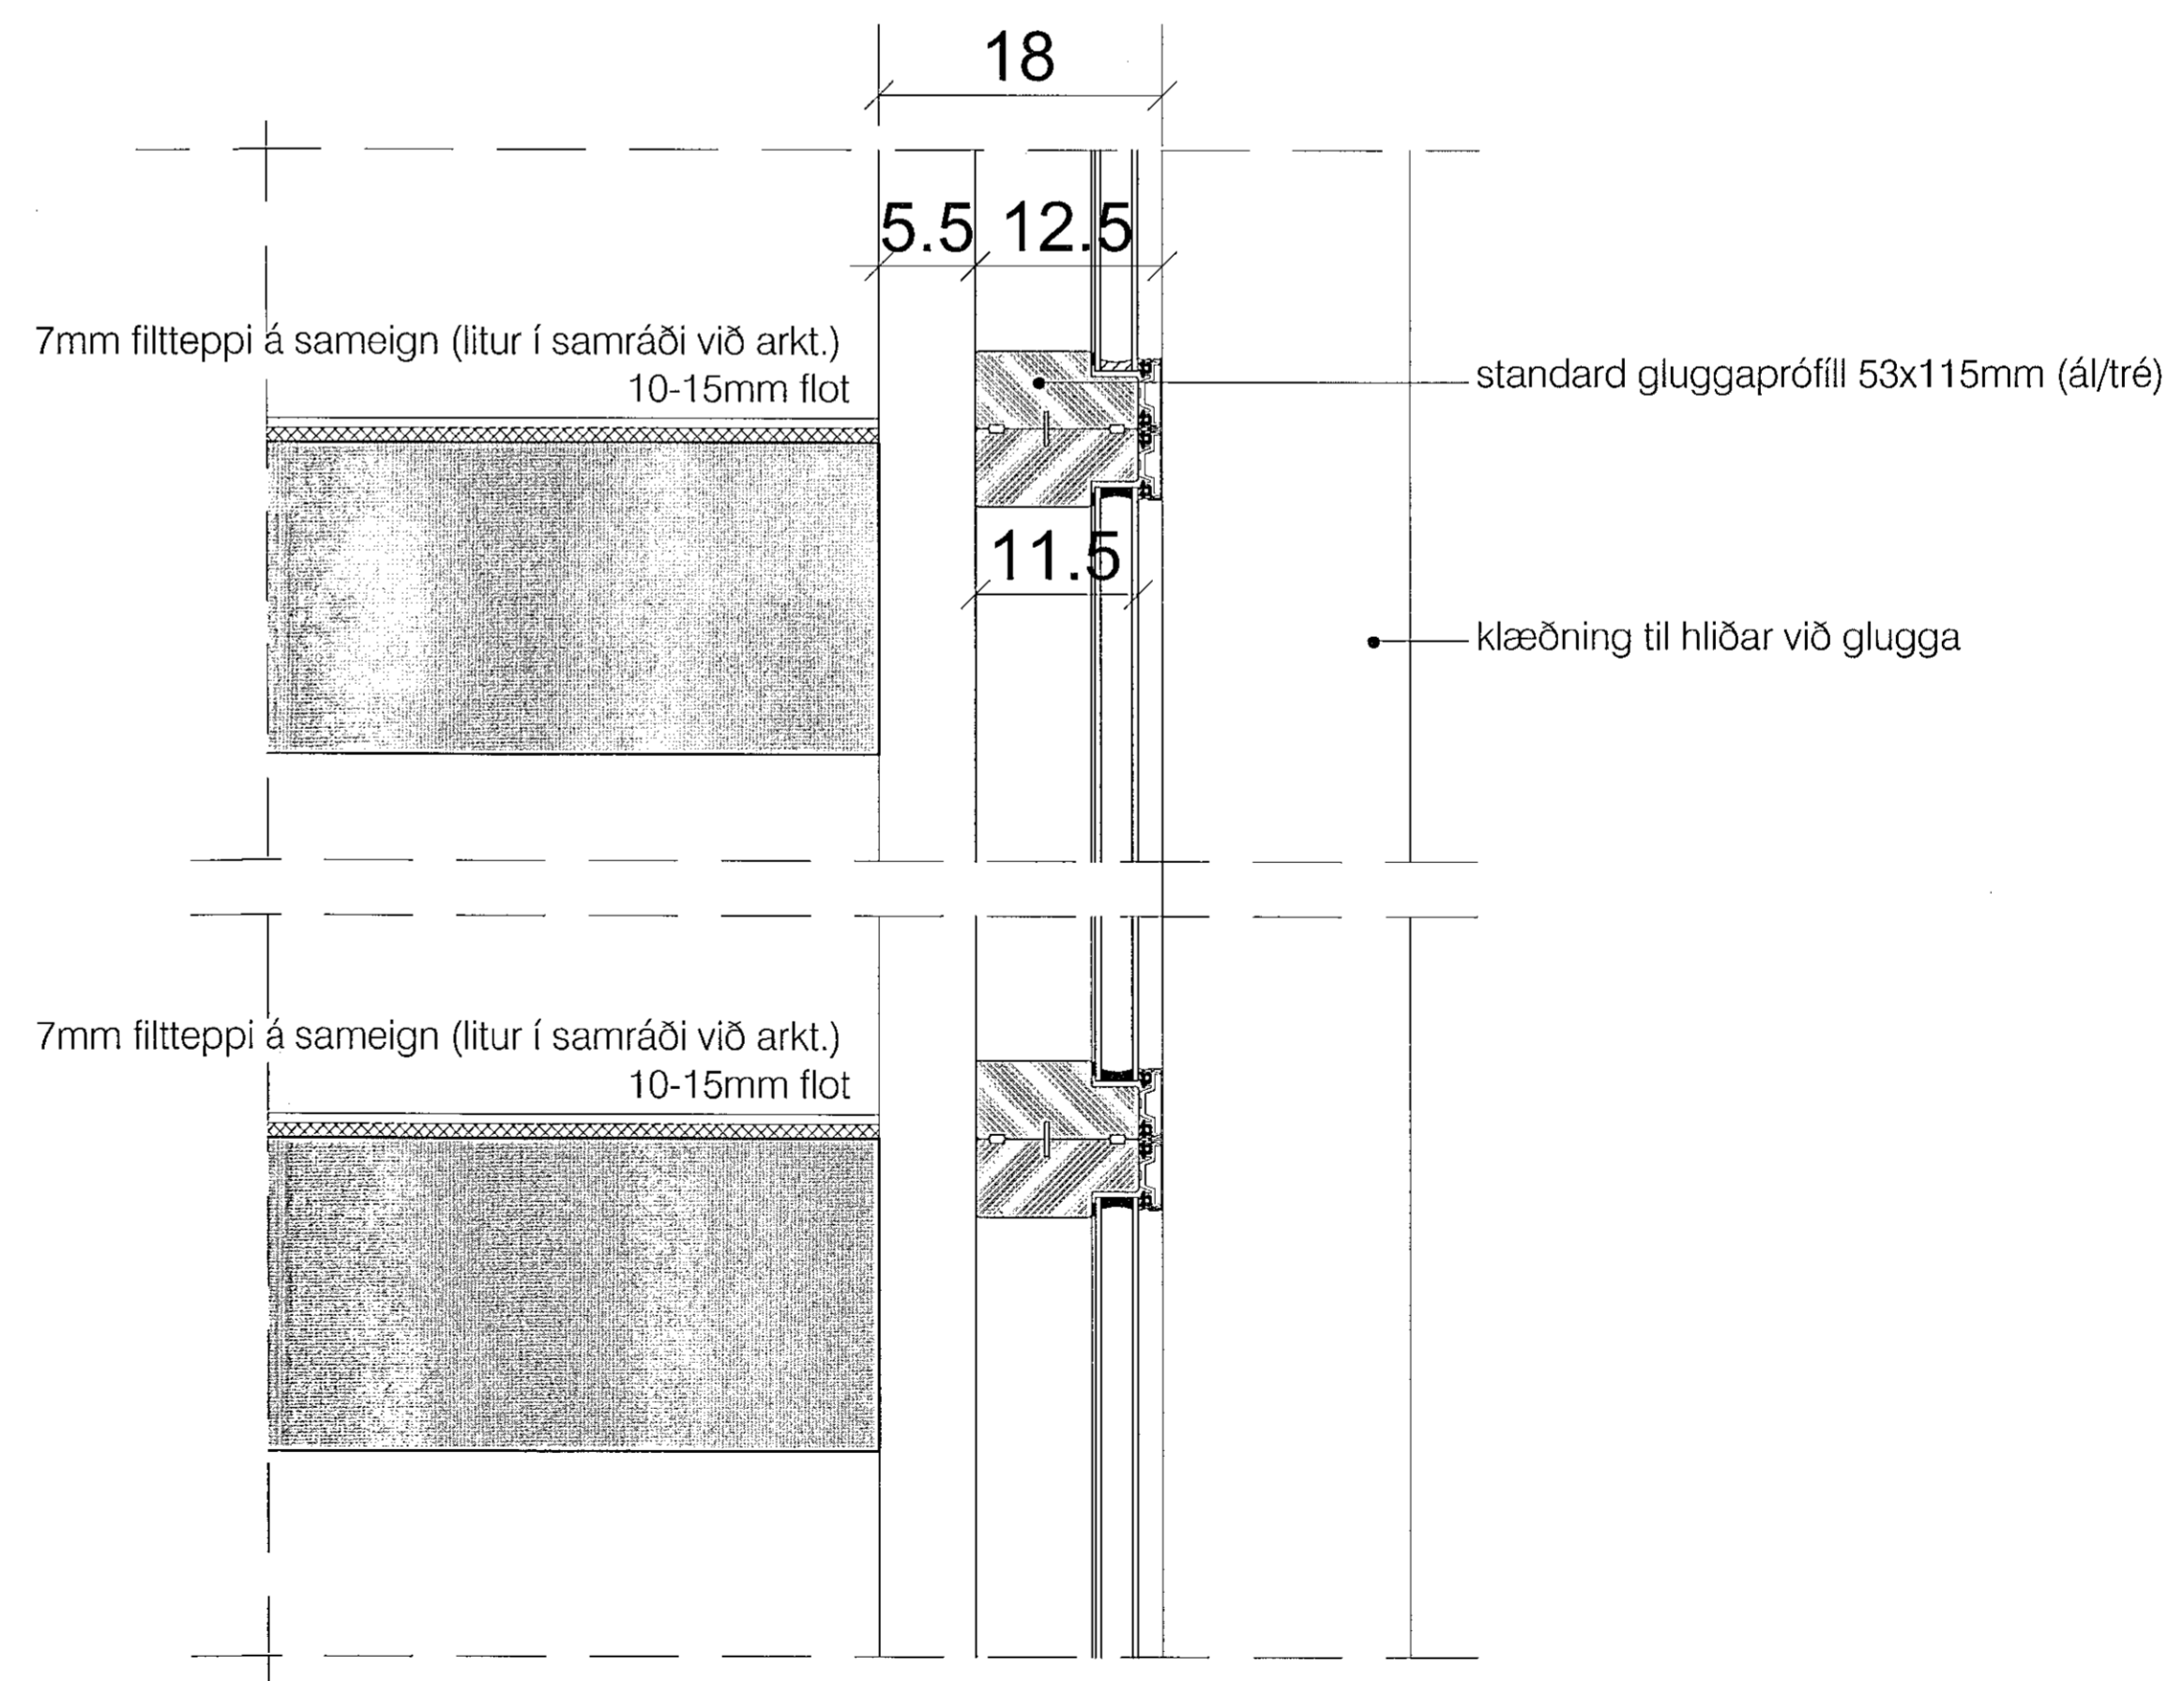

deili 12-frágangur fjórskiptum glugga í stigahúsi mótí steypum millipalli/steyptri plötu

skýringar.:

yfirlitsmynd.:

verkefni.:

Nónhamar 6

verkhliuti.:

Deili 9,10,11,12

mkv.:

1:5

dags.:

30.4.2021

hannað.:

GPK,HSG

teiknað.:

PRV

blaðstærð.:

A1

dags. breytinga.:

br. (a): 31.8.2021: úprentun og lagt inn til Byggingarfulltrúa

br. (b):

br. (c):

br. (d):

br. (e):

br. (f):

br. (g):

fylgiskjöl.:

samb.:

samb.:

tekn.nr.:

S20