


Deili 13-frágangur á gólfsíðum glugga móti timburverönd

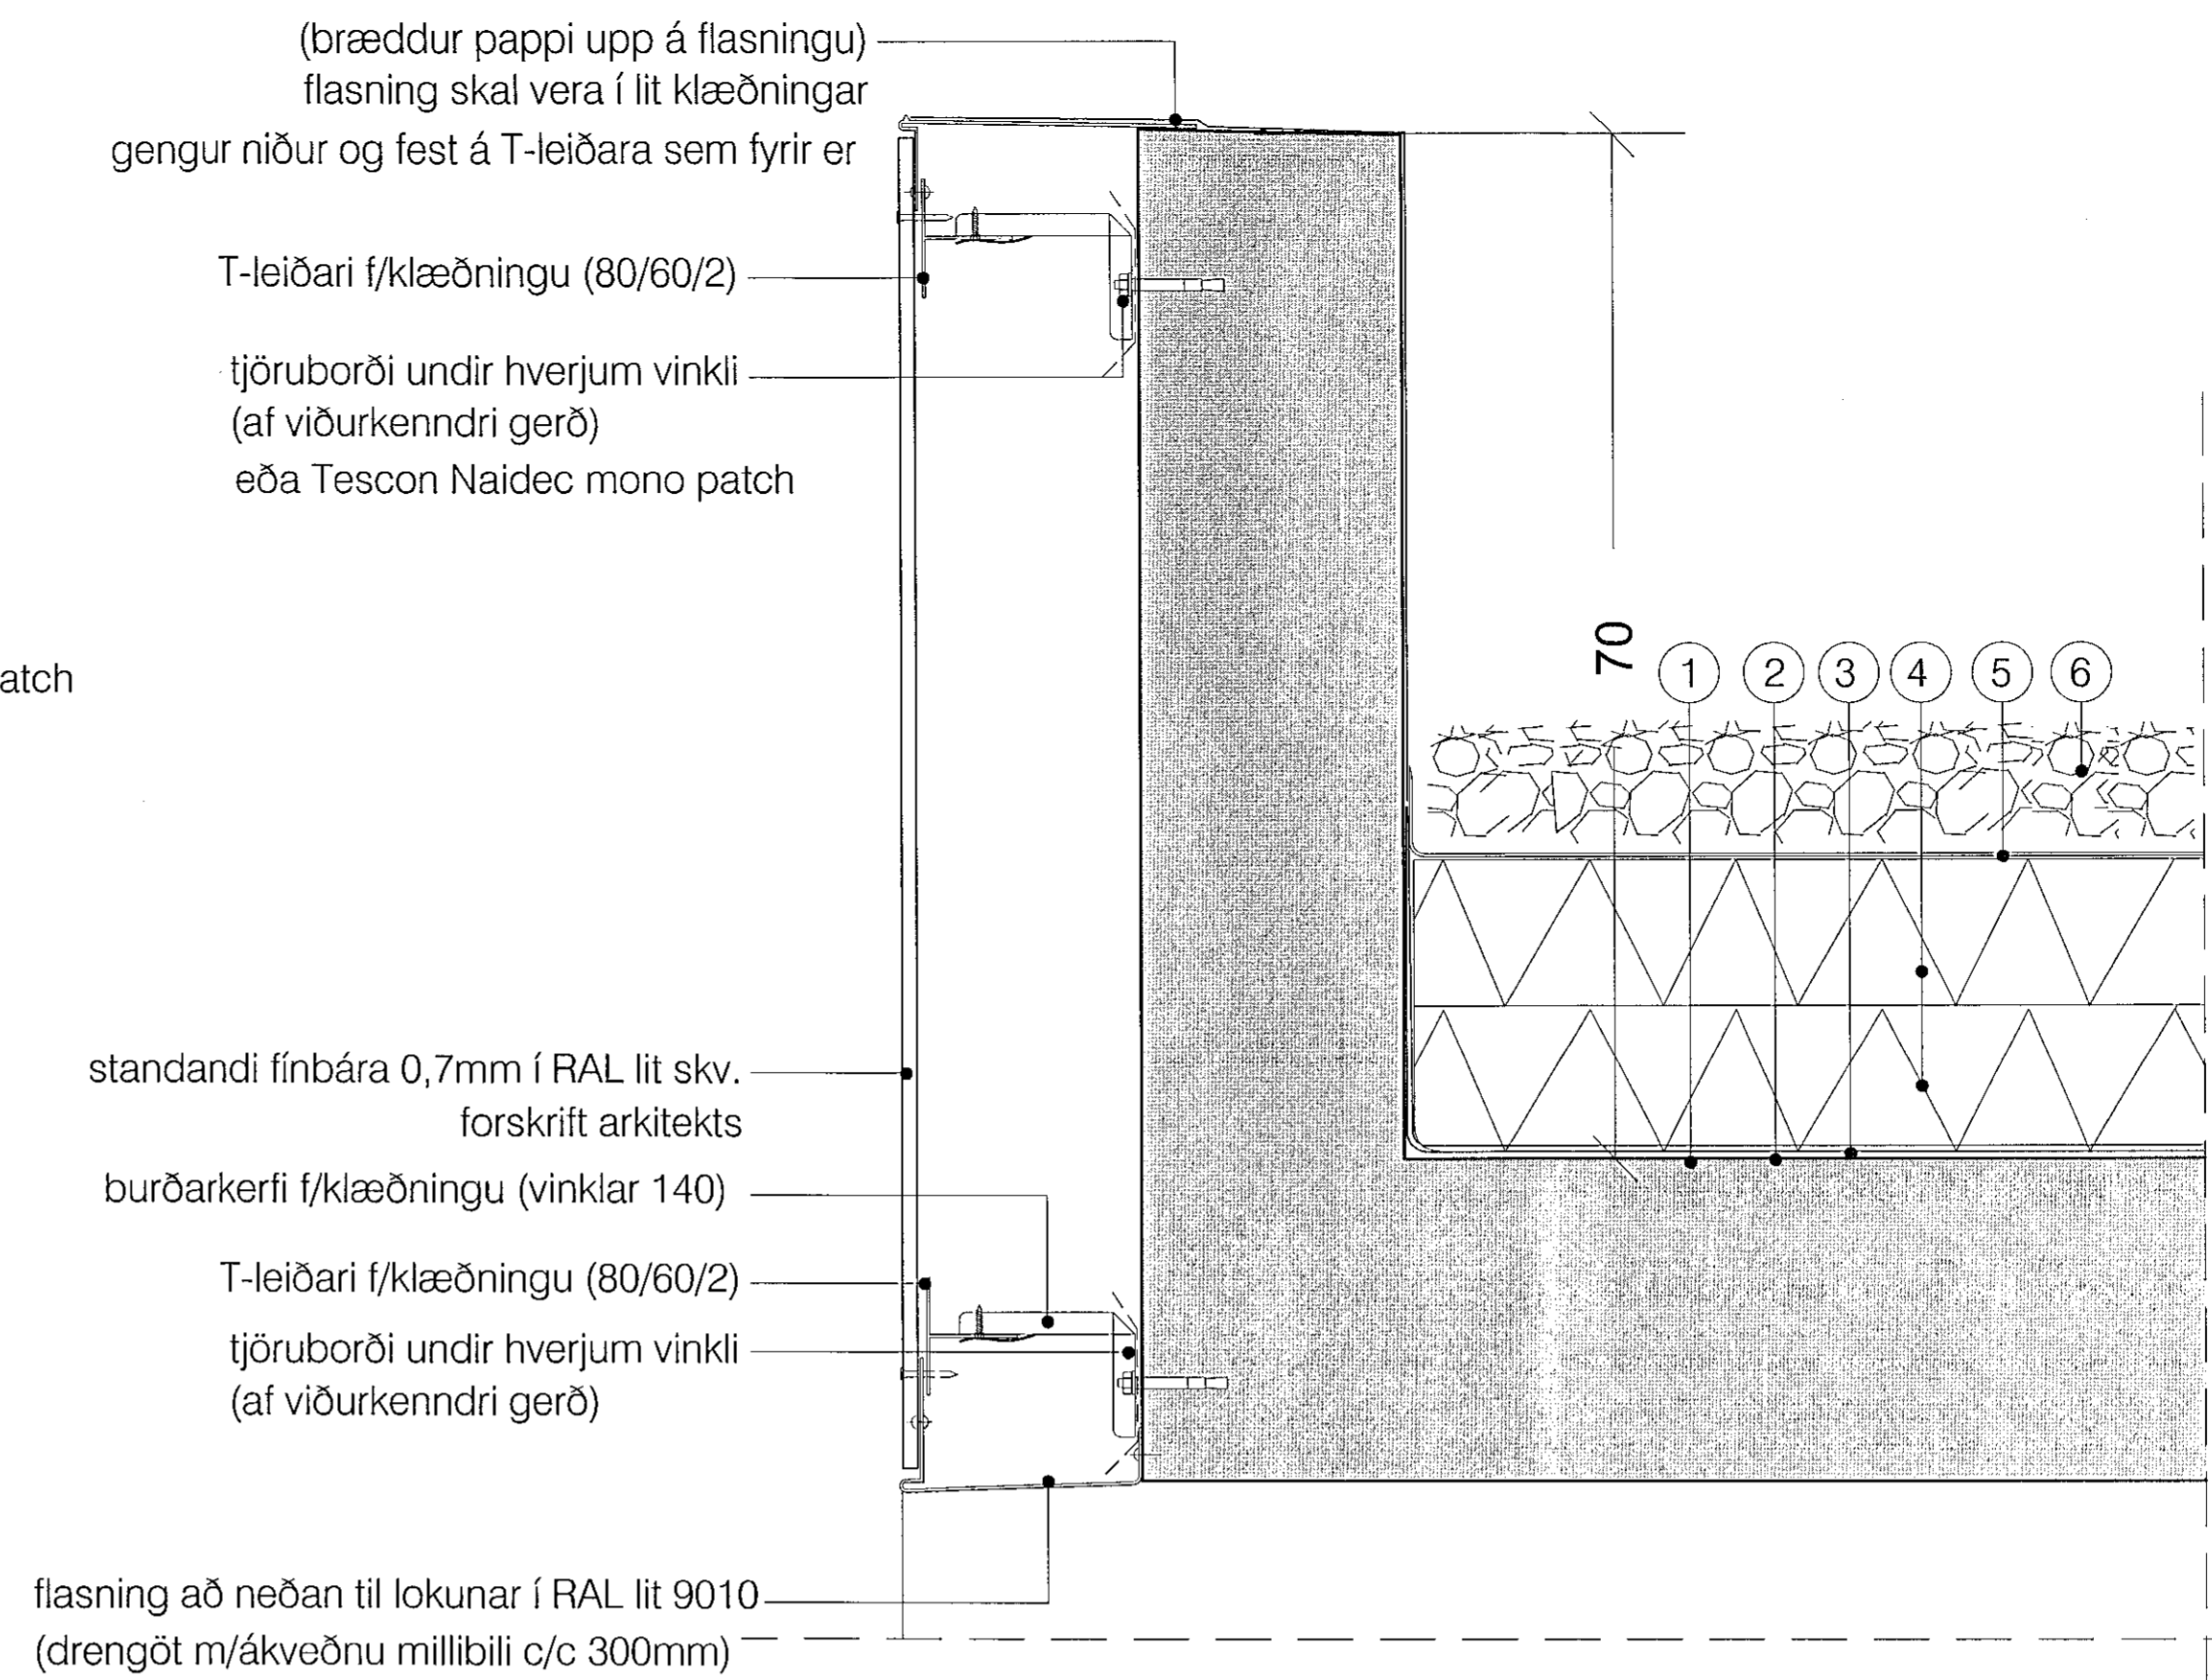

deili 14-lóðrétt snið í þakant þaksvala (frágangur á léttu handriði) (lokun klæðningar að neðan)

skýringar:.

yfirlitsmynd:.

verkheiti: Nónhamar 6

verkhúti: Deili 13,14,15,16

mkv.:	1:5
dags.:	30.4.2021
hannað.:	GPK,HSG
teiknað.:	PRV
blaðstærð.:	A1

dags. breytinga:.

br. (a).: 31.8.2021: útprentun og lagt inn til Byggingarfulltrúa

br. (b).: 9.9.2021: deili lagfærð

br. (c).:

br. (d).:

br. (e).:

br. (f).:

br. (g).:


fylgiskjöl:.

samb.:


samb.:

teikn.nr.:

S21

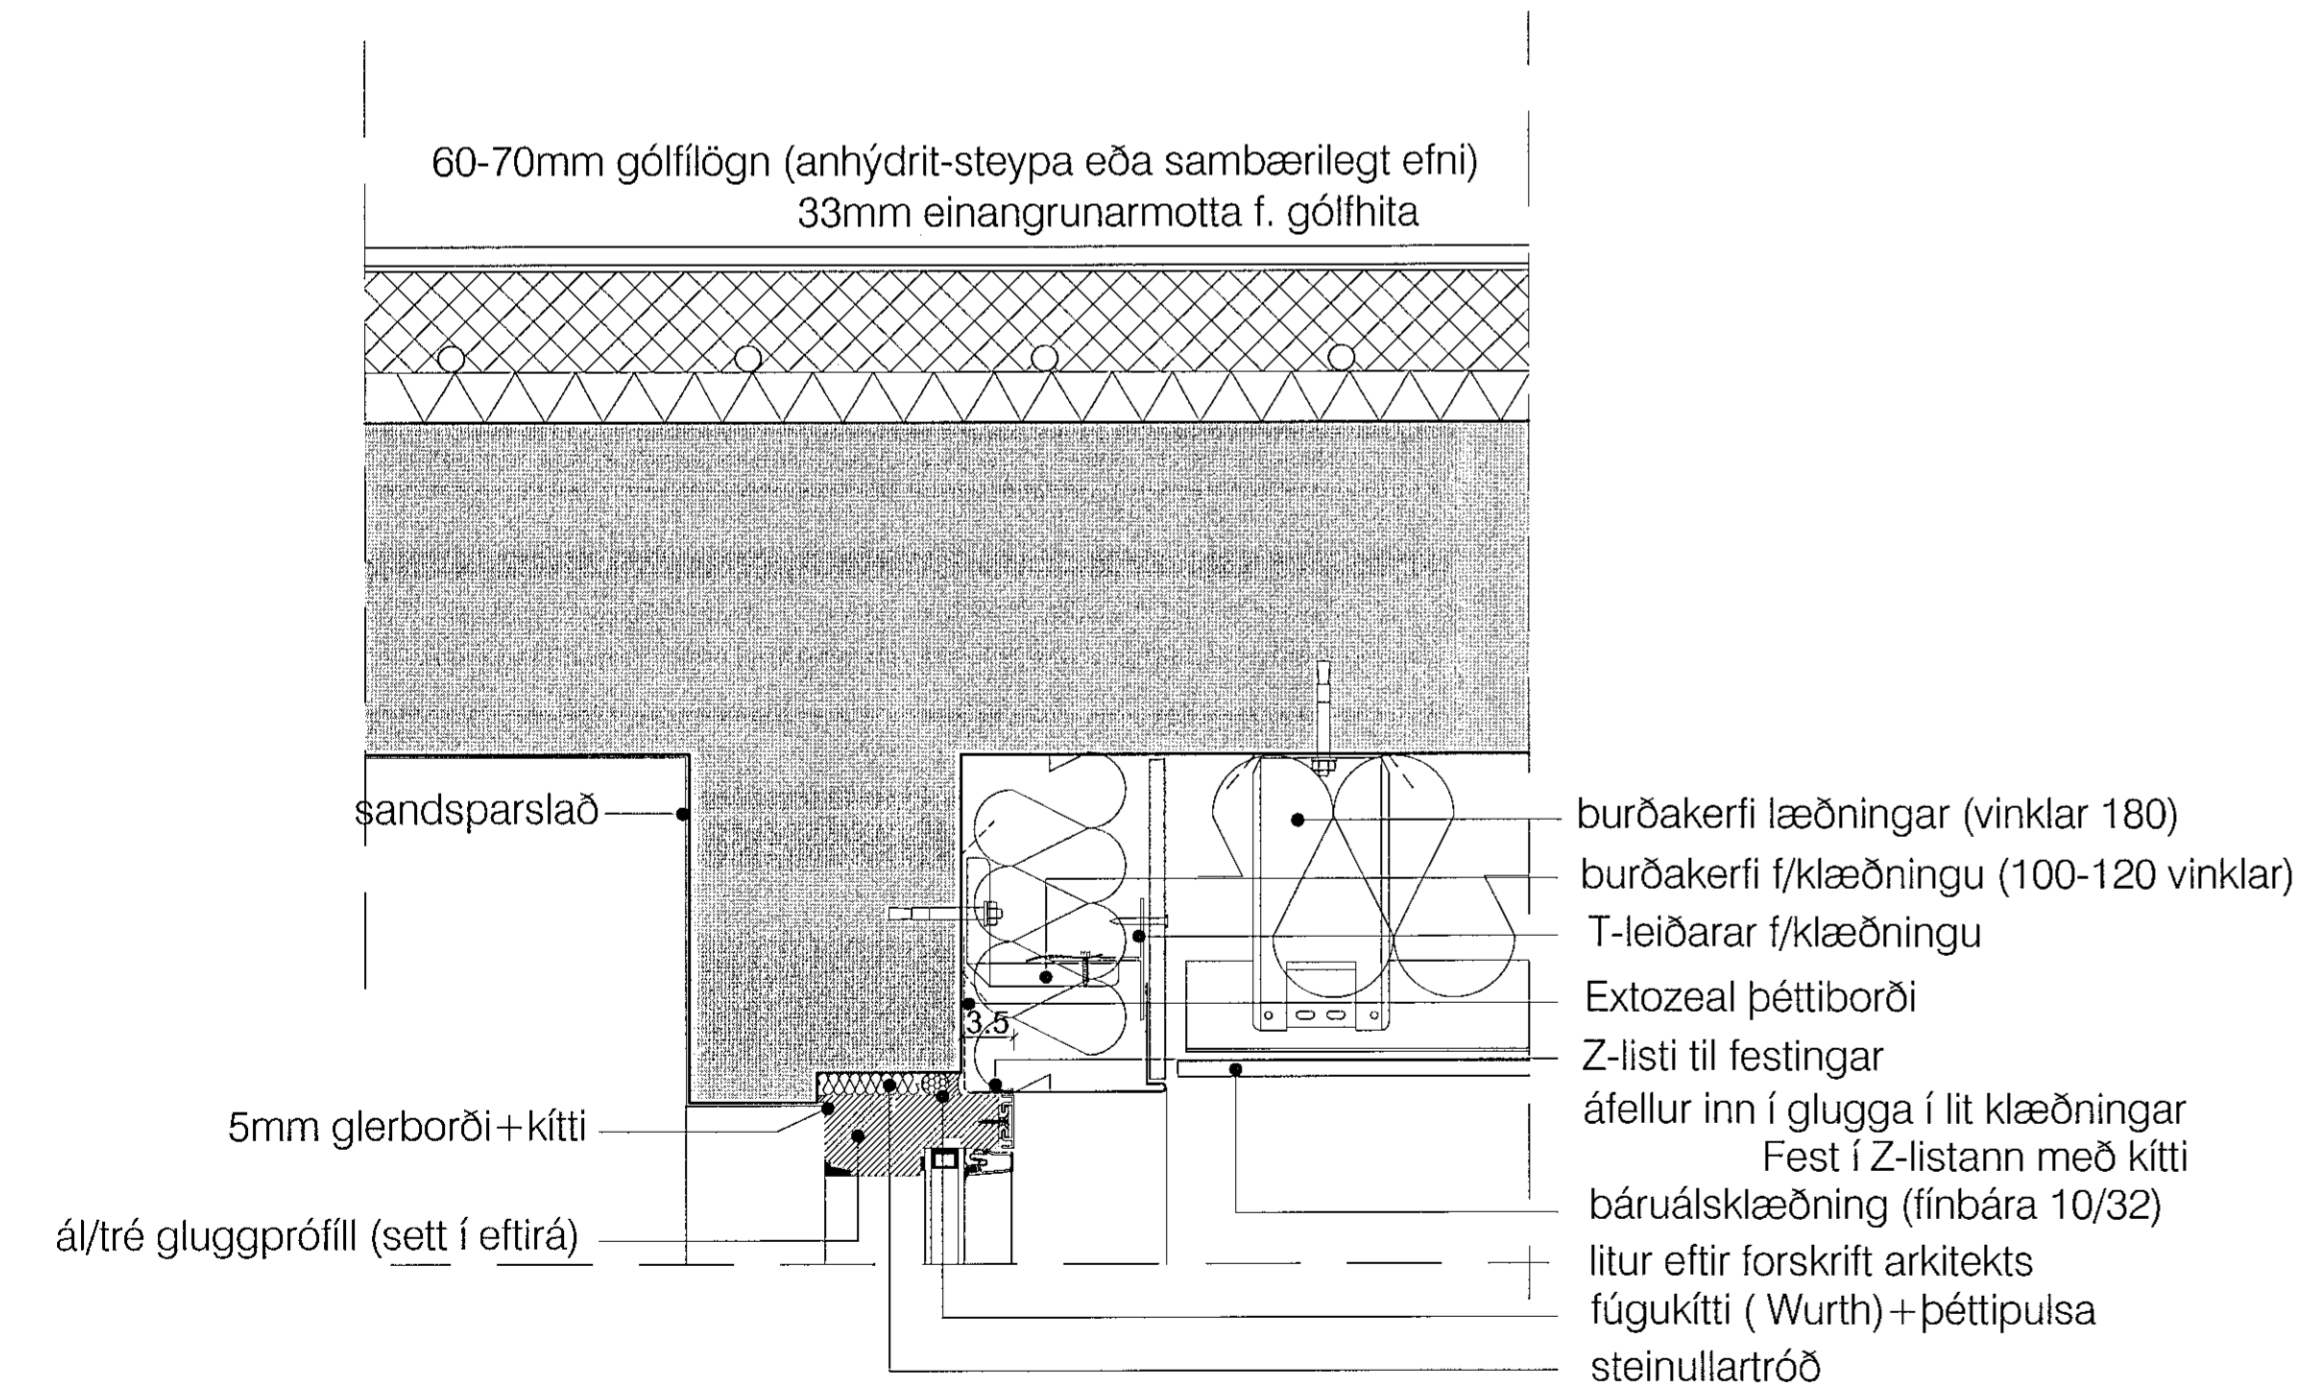

Deili 15:lóðrétt snið undir útbyggingu frágangur á klæðningu þar undir við aðaldráður

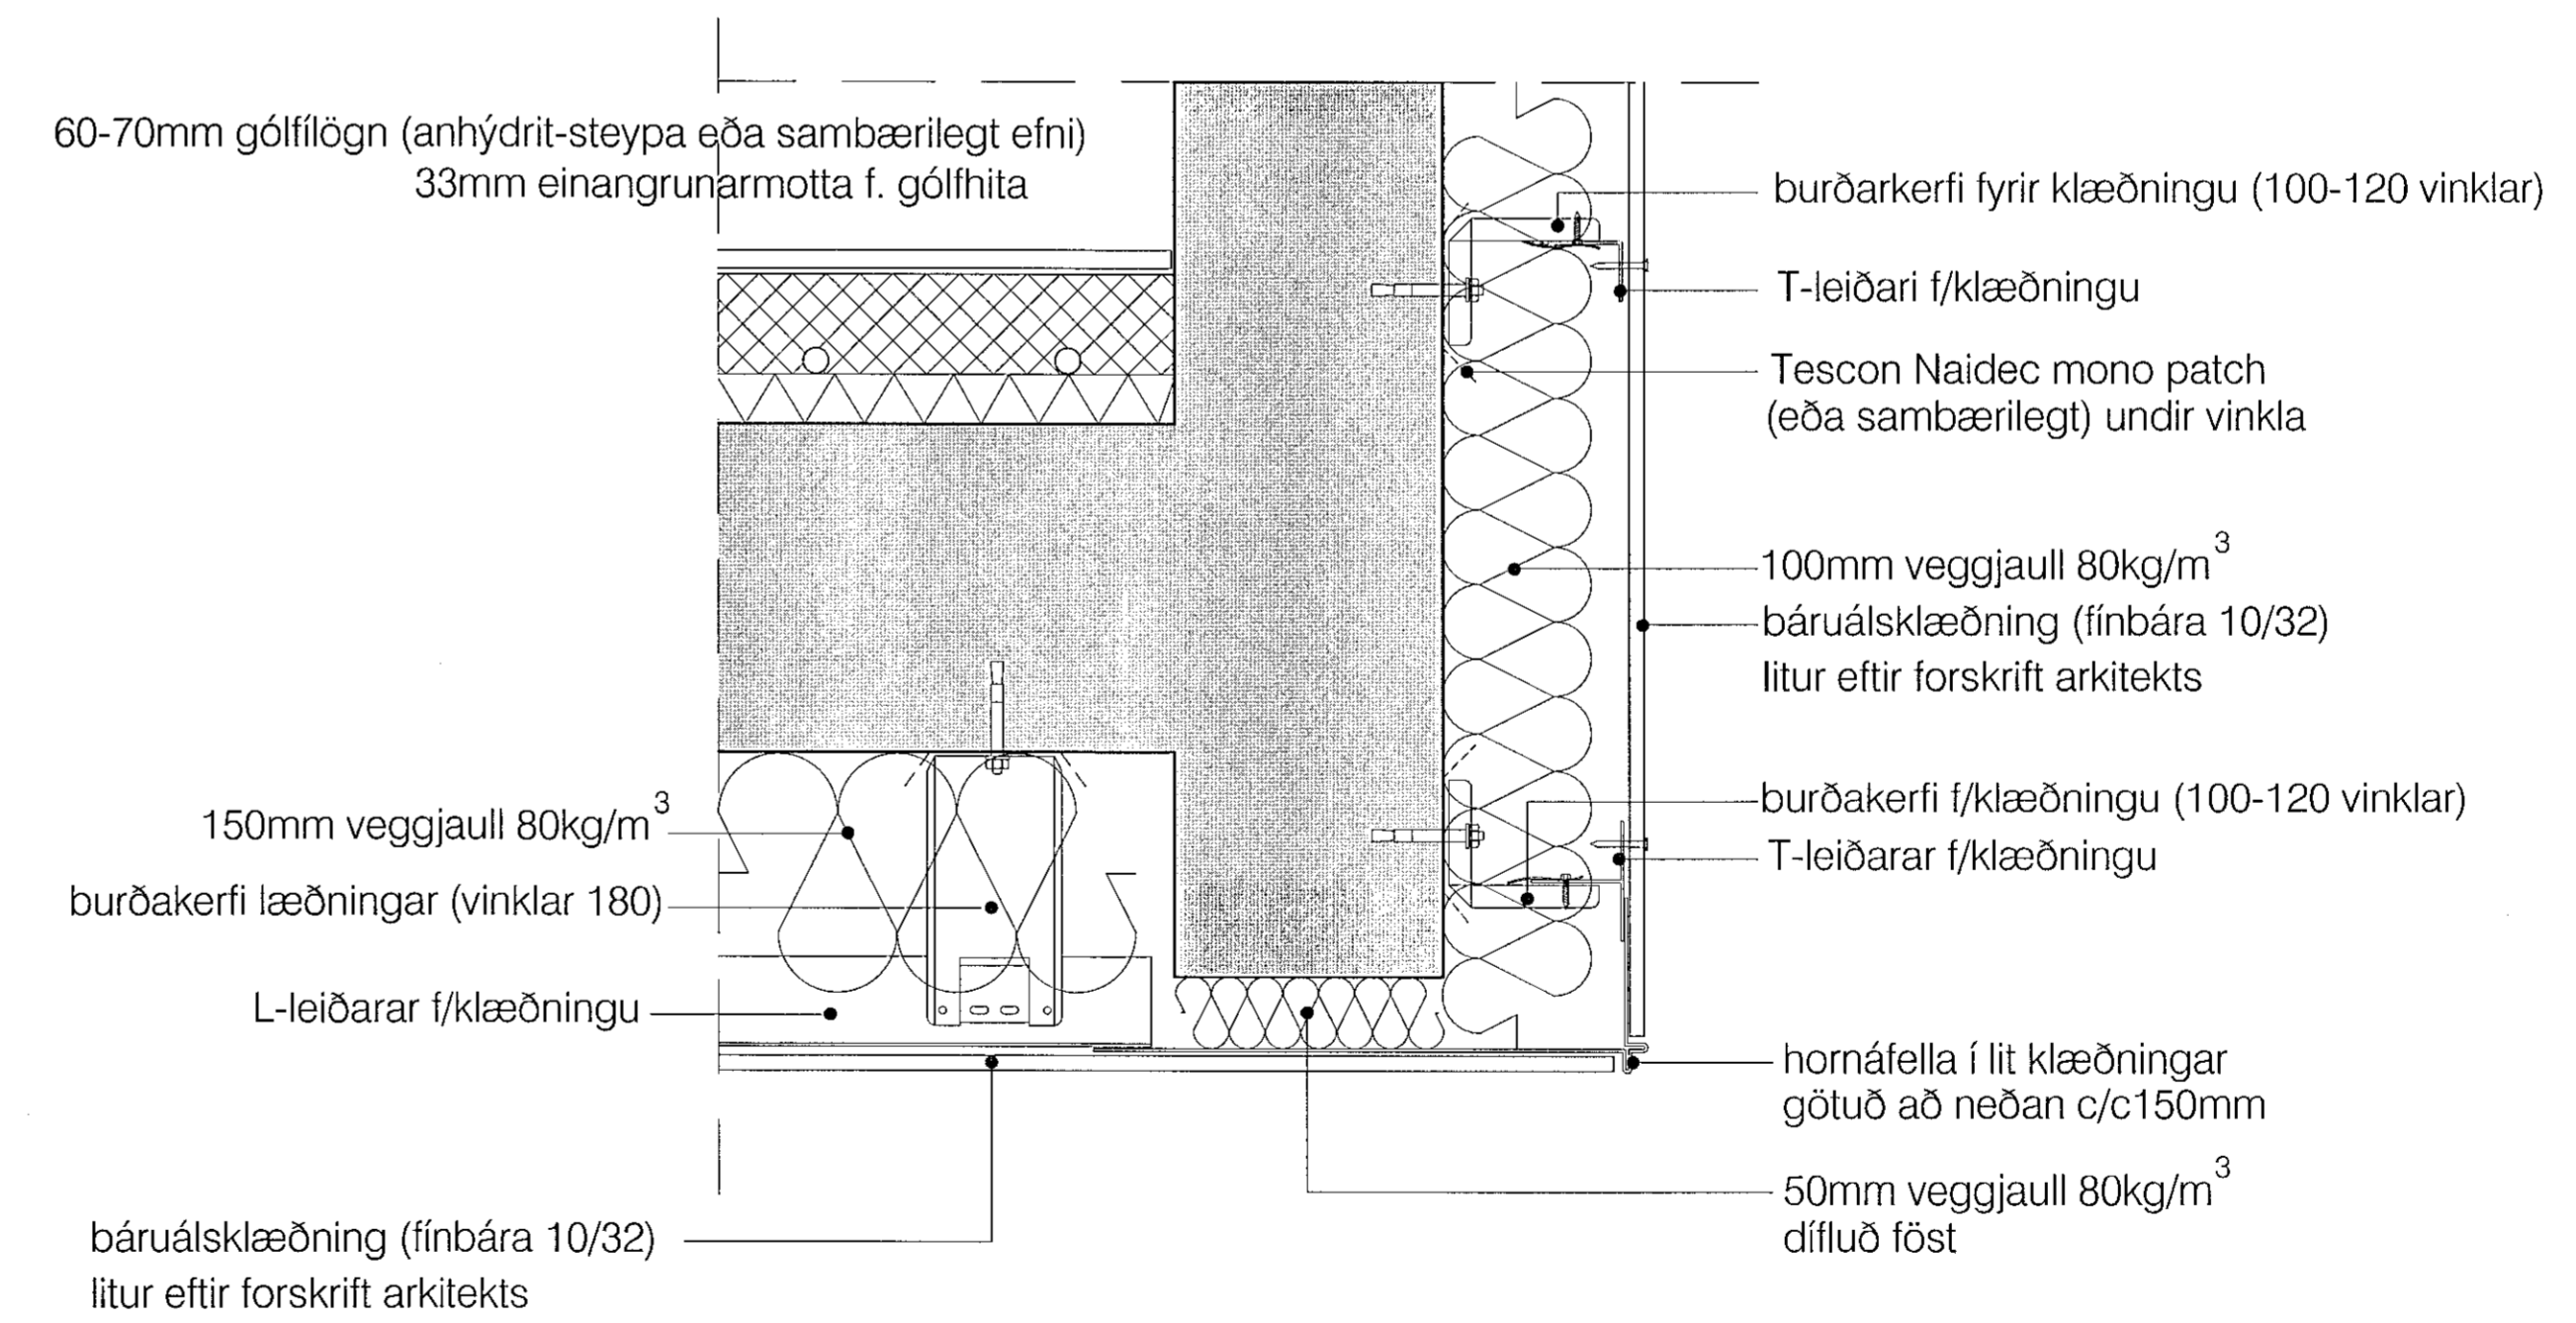

Deili 16:lóðrétt snið undir útbyggingu frágangur á klæðningu þar undir við aðaldráður