




Deili 17-lárétt snið í vegg móti glugga klæddur lóðréttri fínbáru

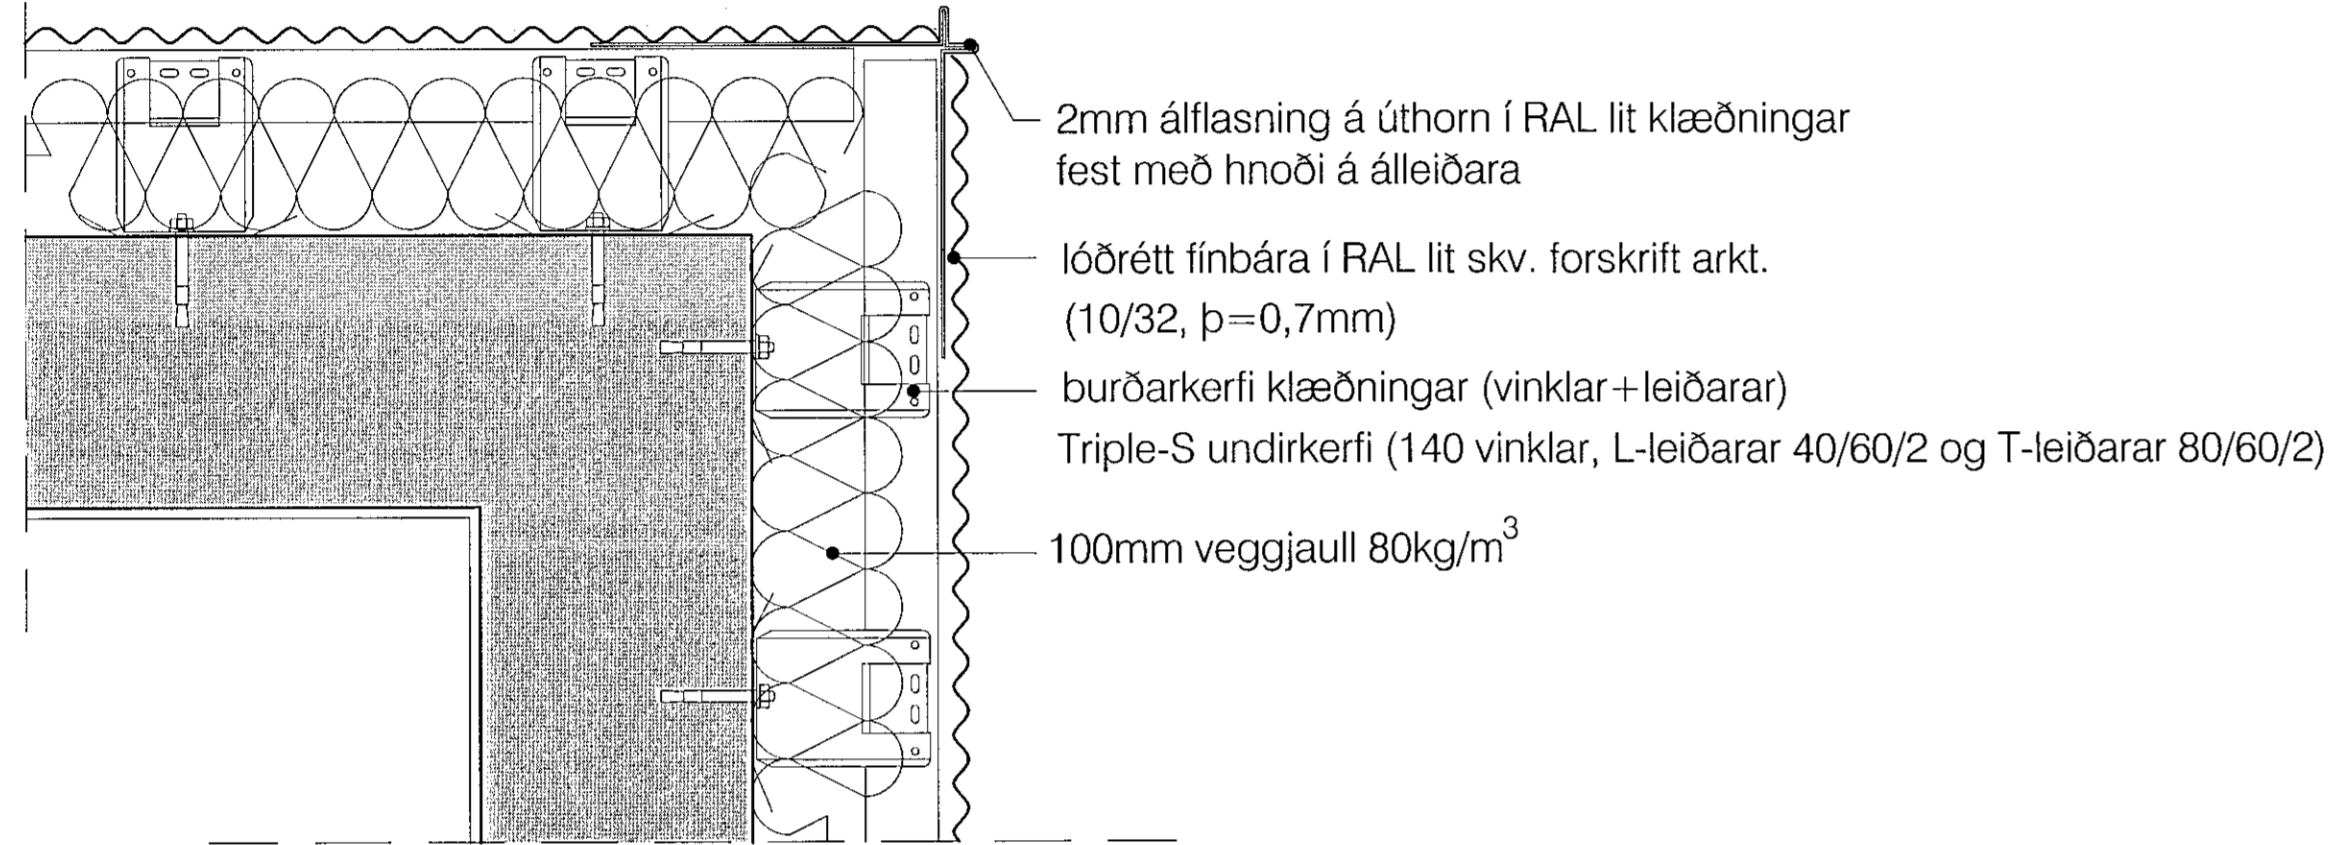


deili 18- lárétt snið-úthorn lóðréttrar báru (fín bára)

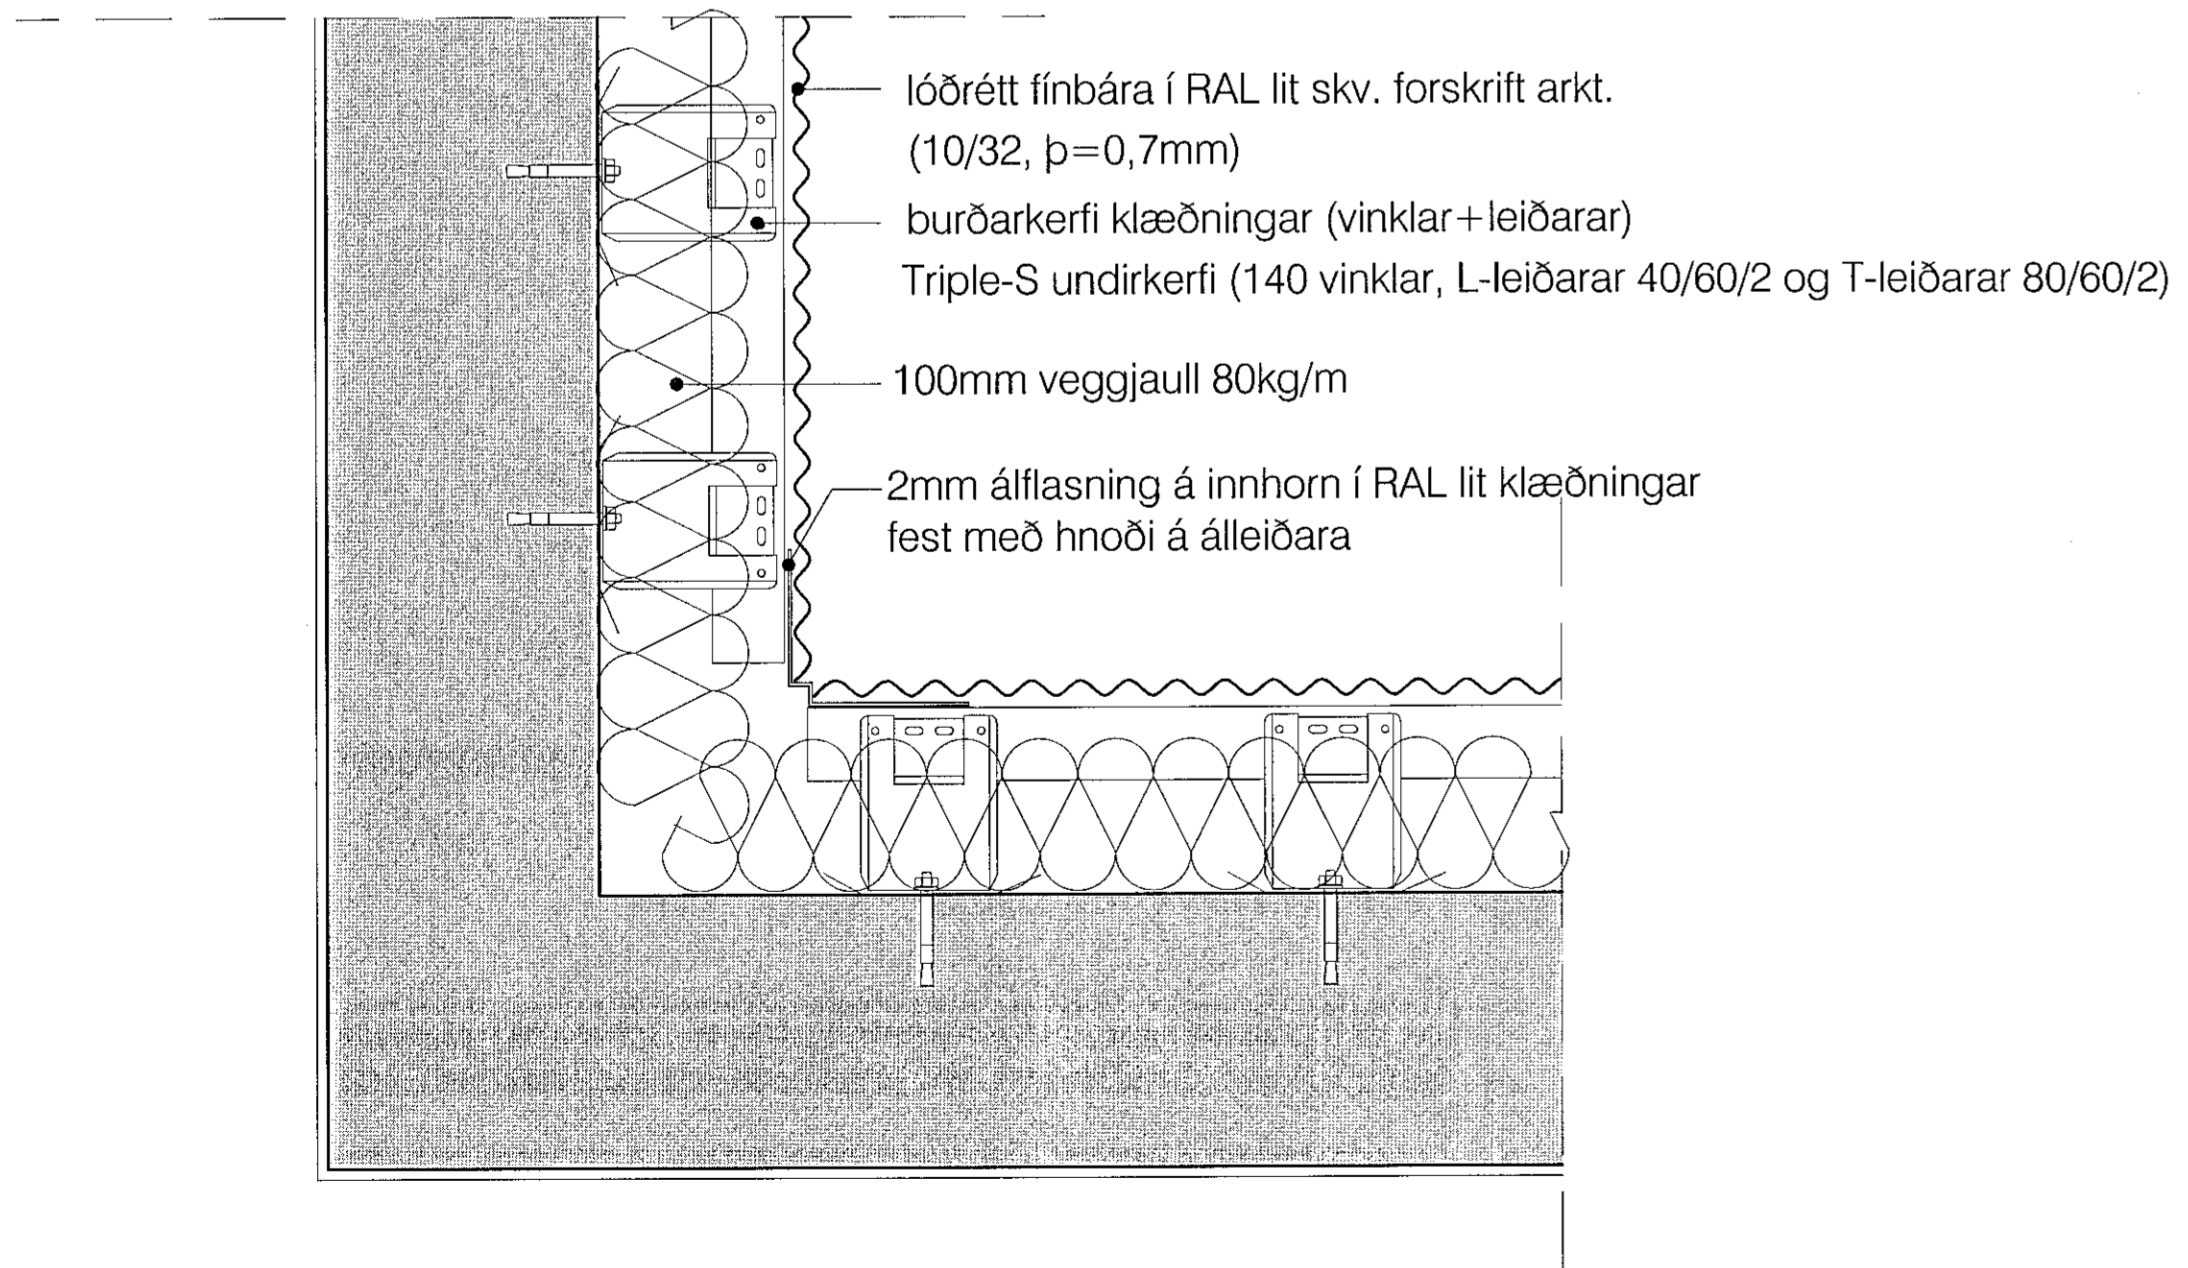

deili 19-frágangur á fín báru (lóðrétt) sem kemur saman í innhorni

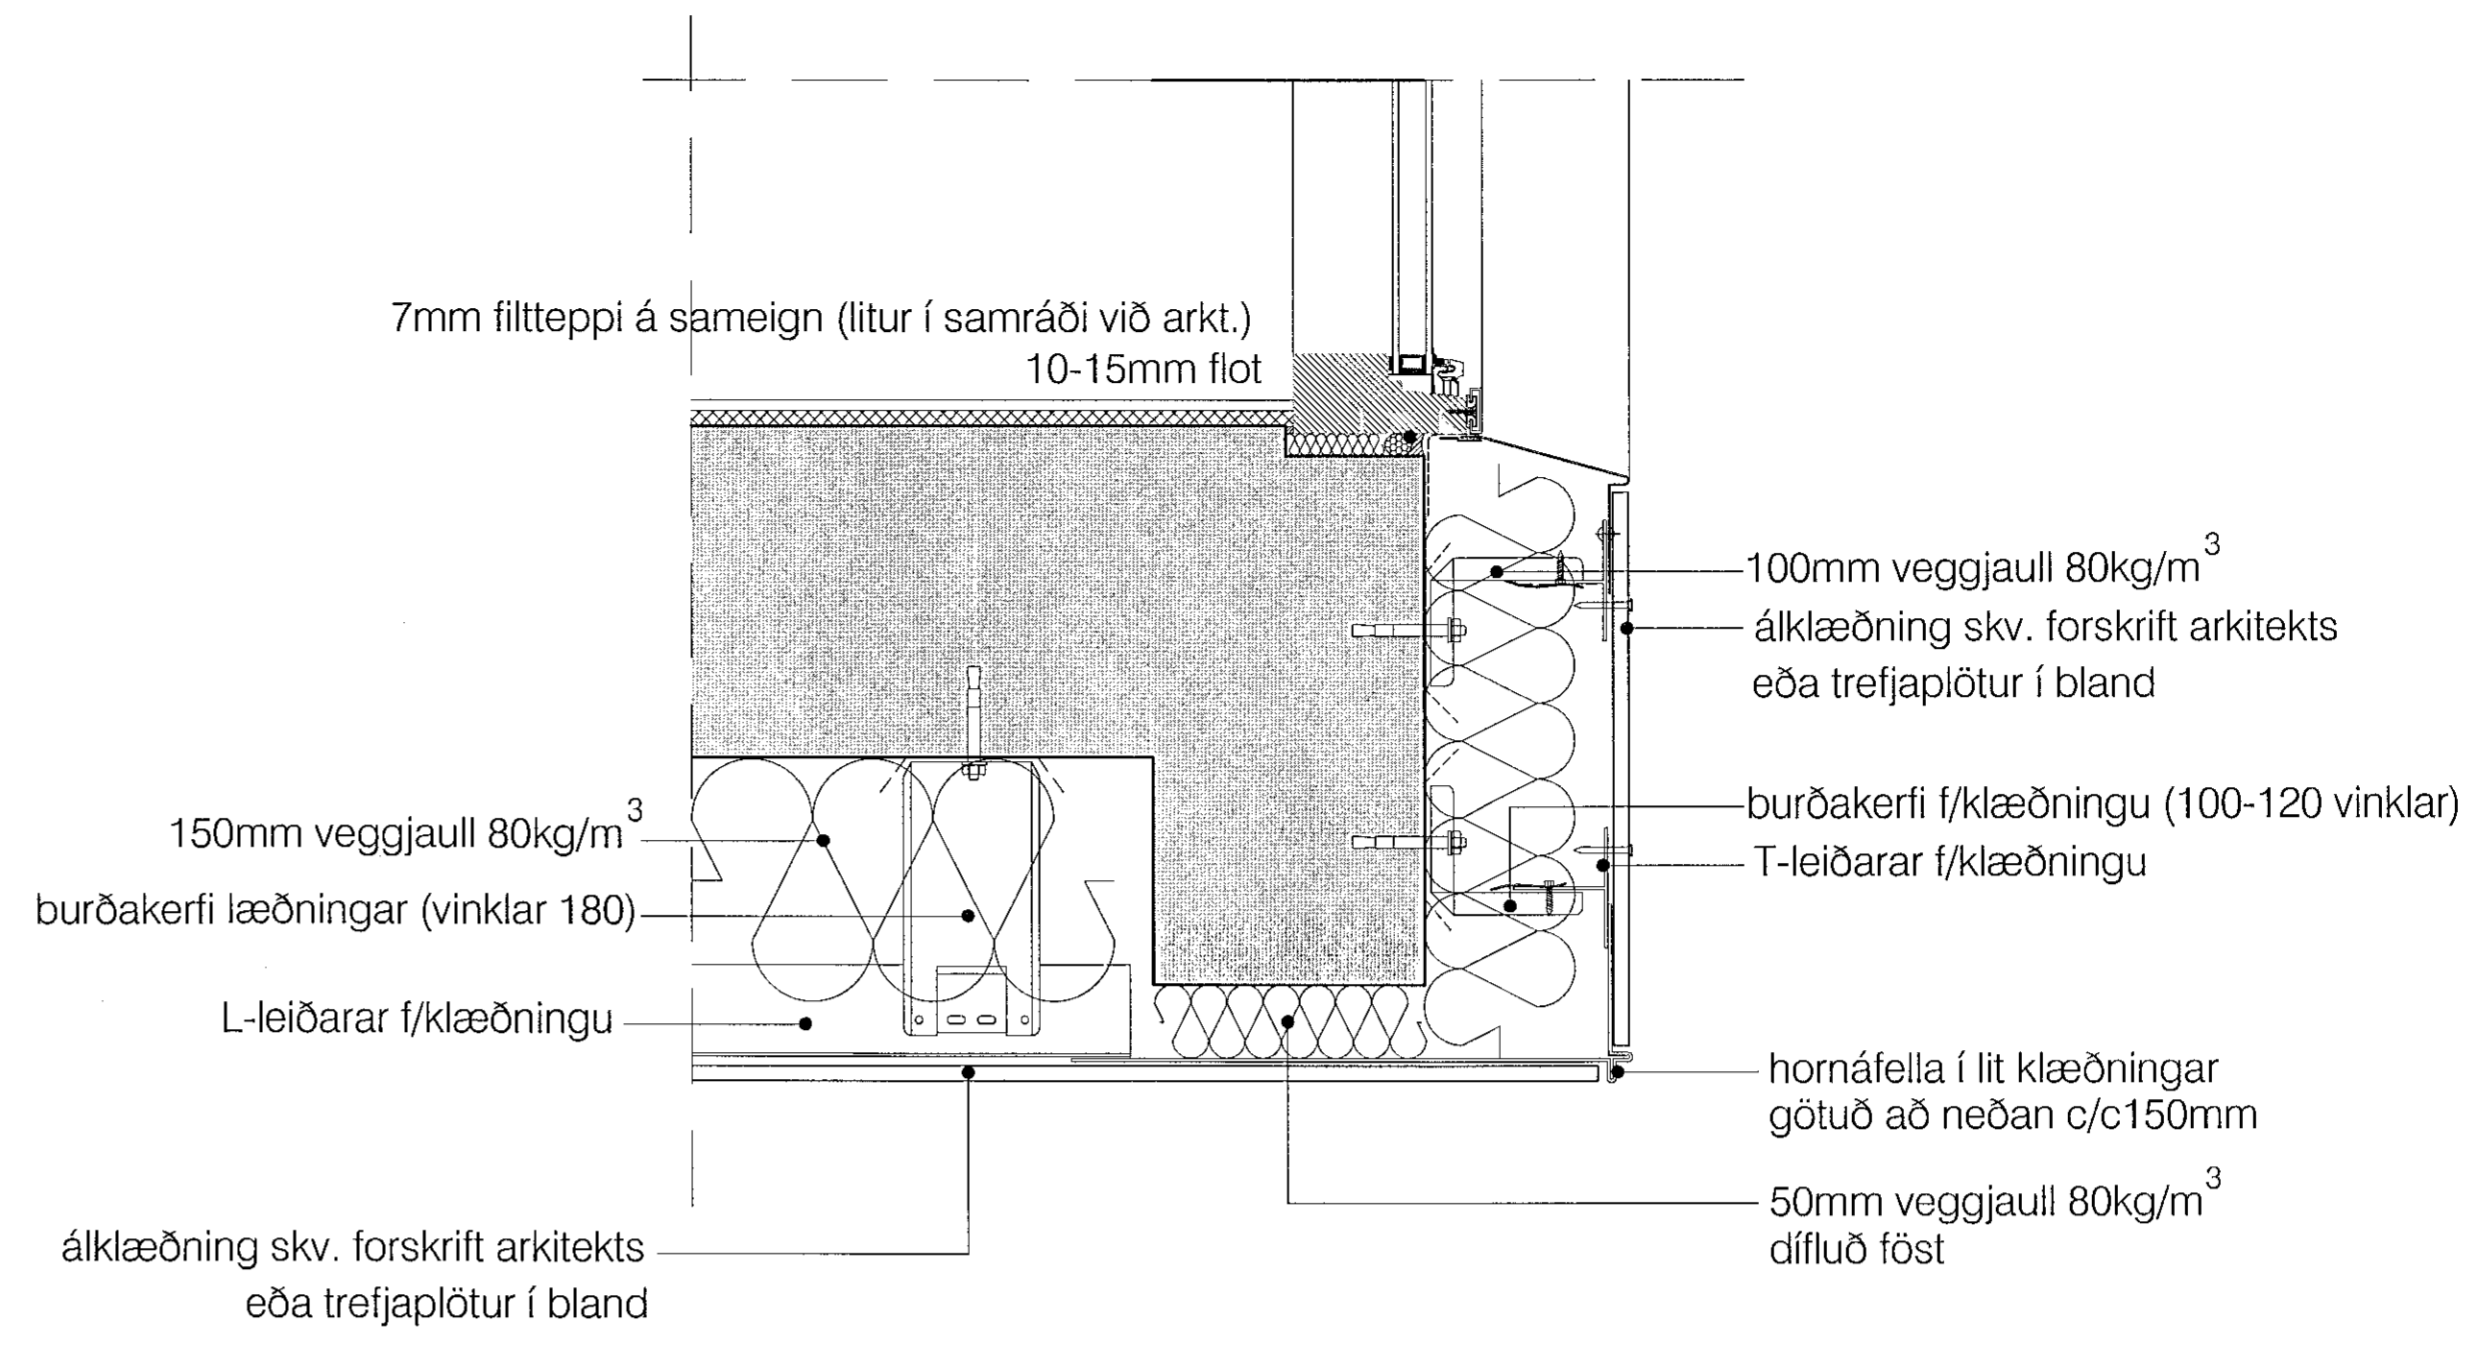

Deili 20:lóðrétt snið undir útbyggingu frágangur á klæðningu undir stigahúsi á lofti

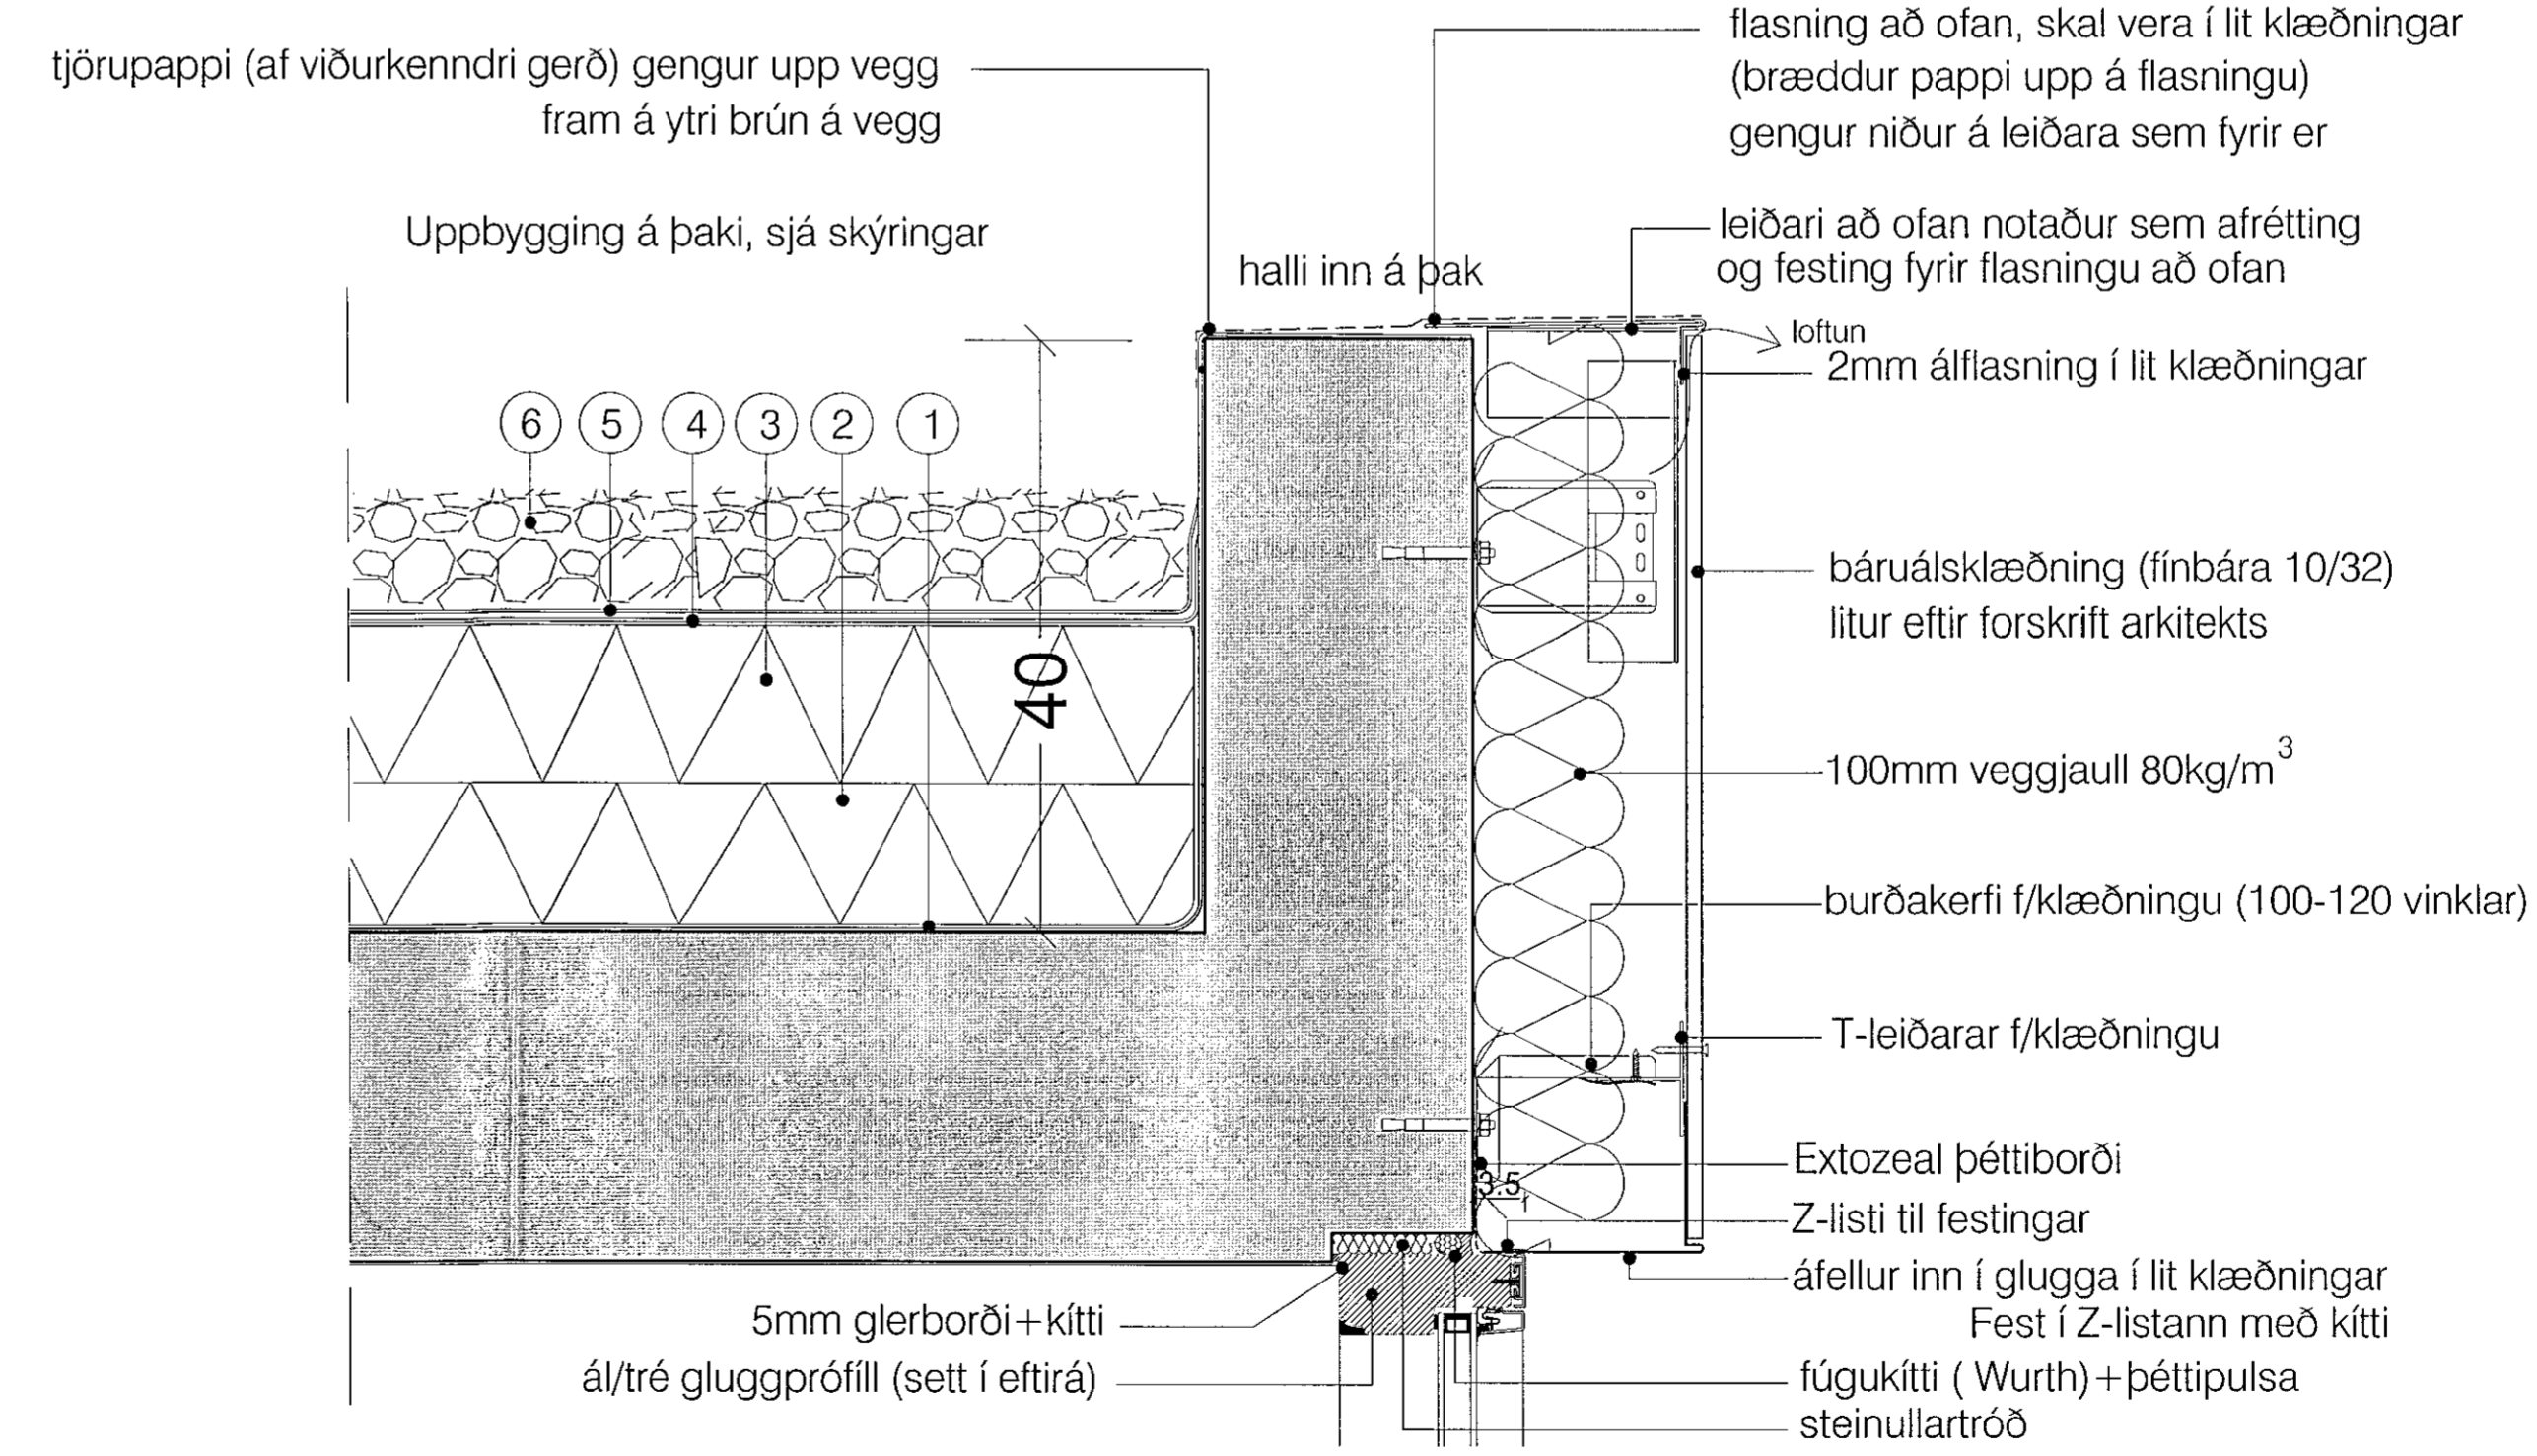

Deili 21:lóðrétt snið í glugga stigahúsi

skýringar:.

yfirlitsmynd:.

verkheiti:.

Nónhamar 6

verkhúti:.

Deili 17,18,19,20

mkv:.	1:5
dags:.	30.4.2021
hannað:.	GPK,HSG
teiknað:.	PRV
blaðstærð:.	A1

dags. breytinga:.

- br. (a): 31.8.2021: útprentun og lagt inn til Byggingarfulltrúa
- br. (b): 9.9.2021: deili lagfærð
- br. (c):
- br. (d):
- br. (e):
- br. (f):
- br. (g):

fygiskjöl:.

samb: *Gunnar Páll Kristinsson*  
samb: *Gunnar Páll Kristinsson*  
teikn.nr:.

S22