



**STIGAHANDRIÐ:**

Ramminn er 25x50x2mm prófíll, pílárarnir 3/8 rör (17,2x2,3mm).  
4x40mm flatstál þar sem eikarlistinn (25mm) skrúfast fastur.  
Tengt við handriðið með 12mm teinum.  
Svartir plasttappar í alla opna enda.  
fest með 10mm múrboltum 10x120. Rónni svo skipt  
út fyrir ryðfría hetturó. Litur handriða koksgrár (RAL 7011)  
Tálísti kemur að neðan úr 20x20mm prófíl og gegnir því hlutverki  
að loka bilinu sem myndast milli þrepa og handriða. Þessi tálísti  
er soðinn á lappinar þannig að hann kemur í ytri brúnina,  
þannig að bil myndast frá honum í vegginn.

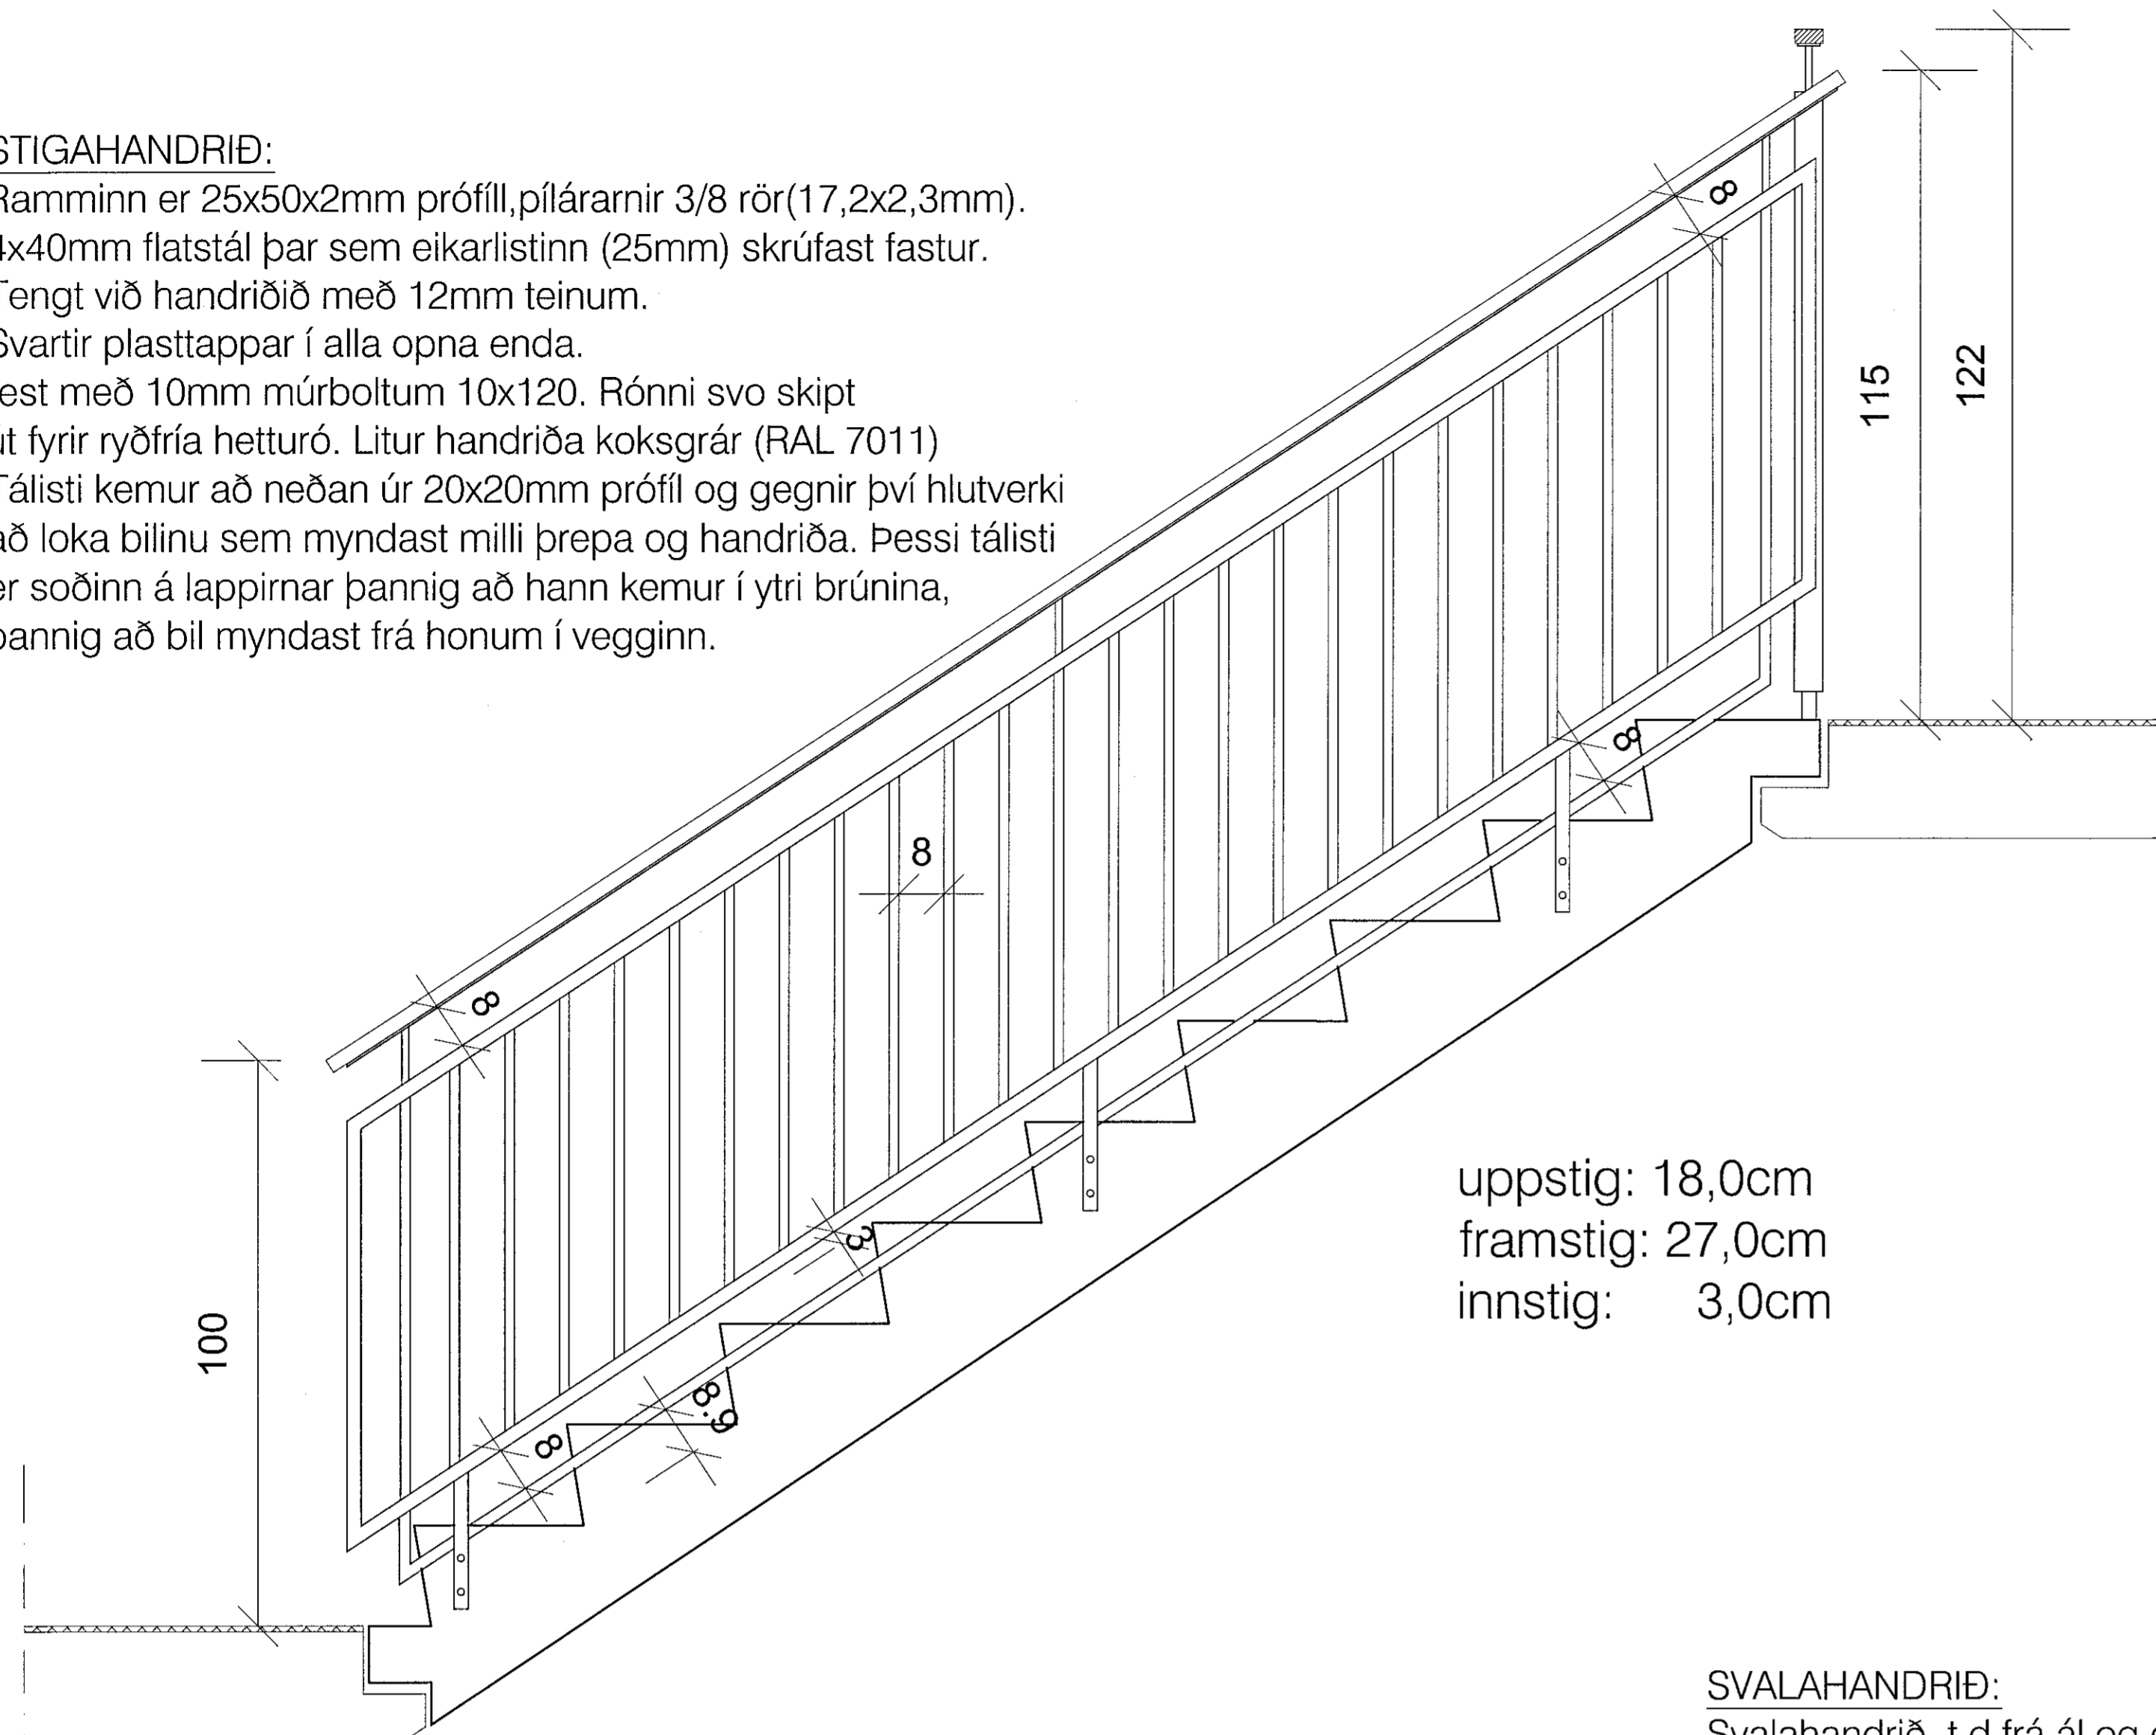

uppstig: 18,0cm  
framstig: 27,0cm  
innstig: 3,0cm

snið í efsta stigapall og stiga

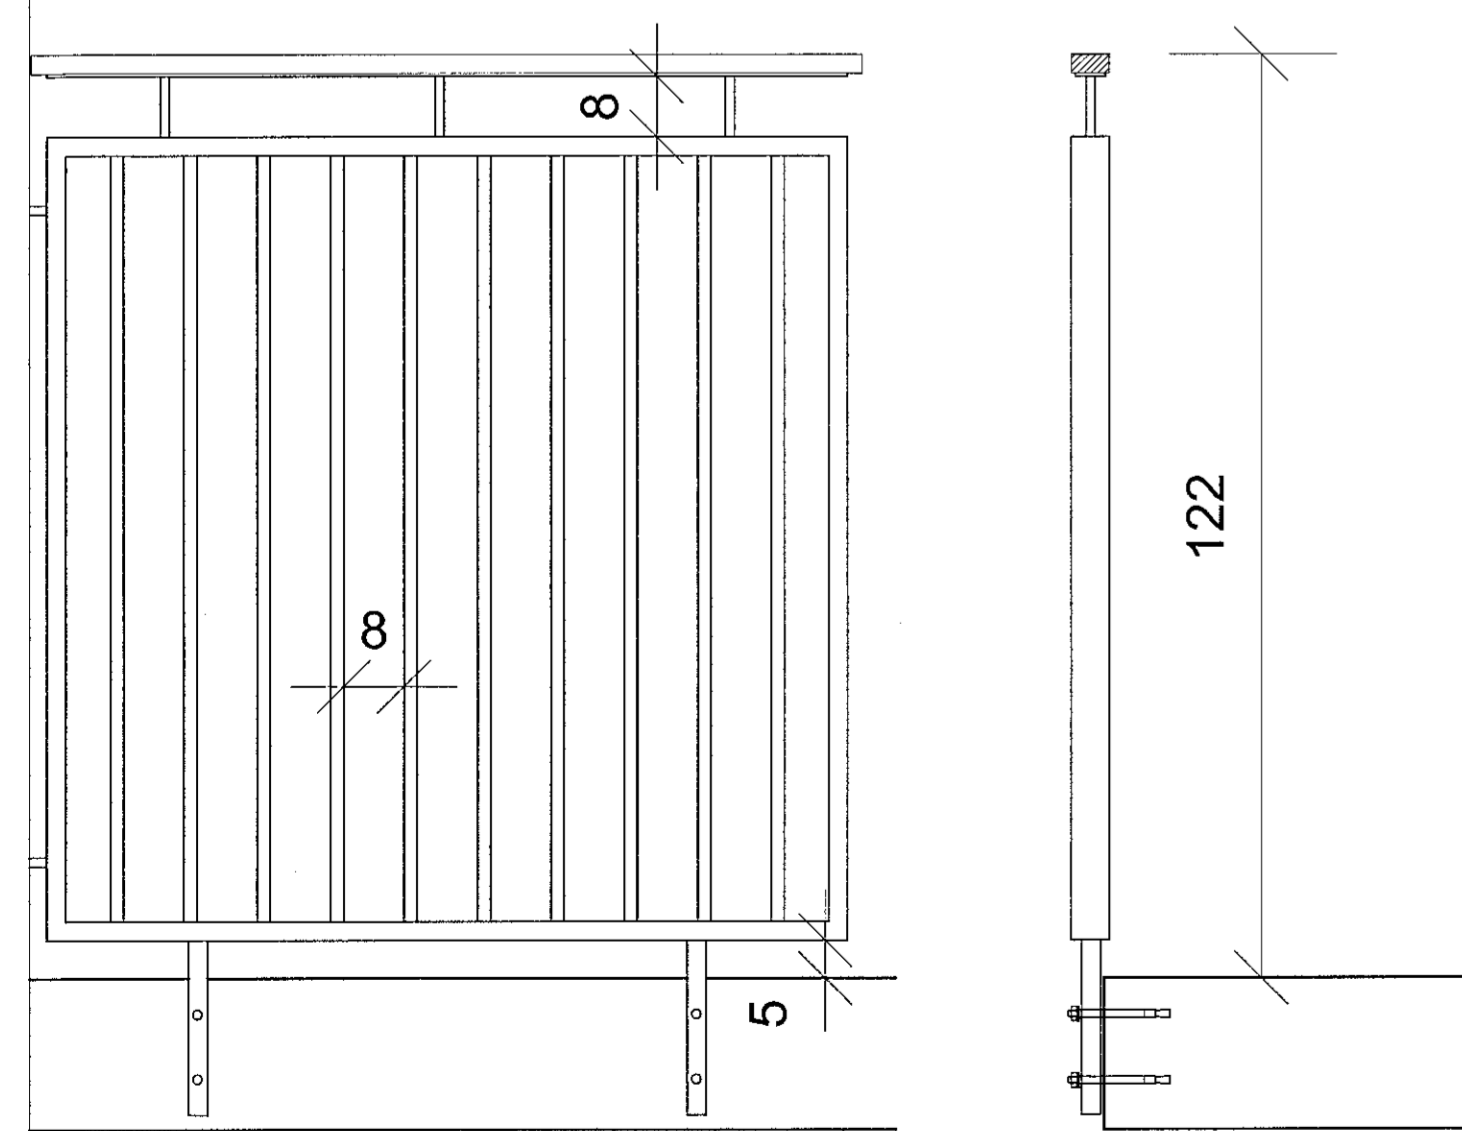


séð framán á handriði á efstu hæð

**SVALAHANDRIÐ:**

Svalahandrið t.d. frá ál og gler ehf (LUMON).  
í állit. Stærð og gerð  
festinga skv. forskrift framleiðanda, yfirfarið  
af verkfræðing. Sæti fyrir glerlokun verður  
sem hluti af handriði ásamt 8mm gleri.  
Glerskýli (ál og gler ehf-LUMON) verður  
síðan sett óski eigendur eftir slíku.

styrktarstoð í miðjunni  
þar sem þörf er á

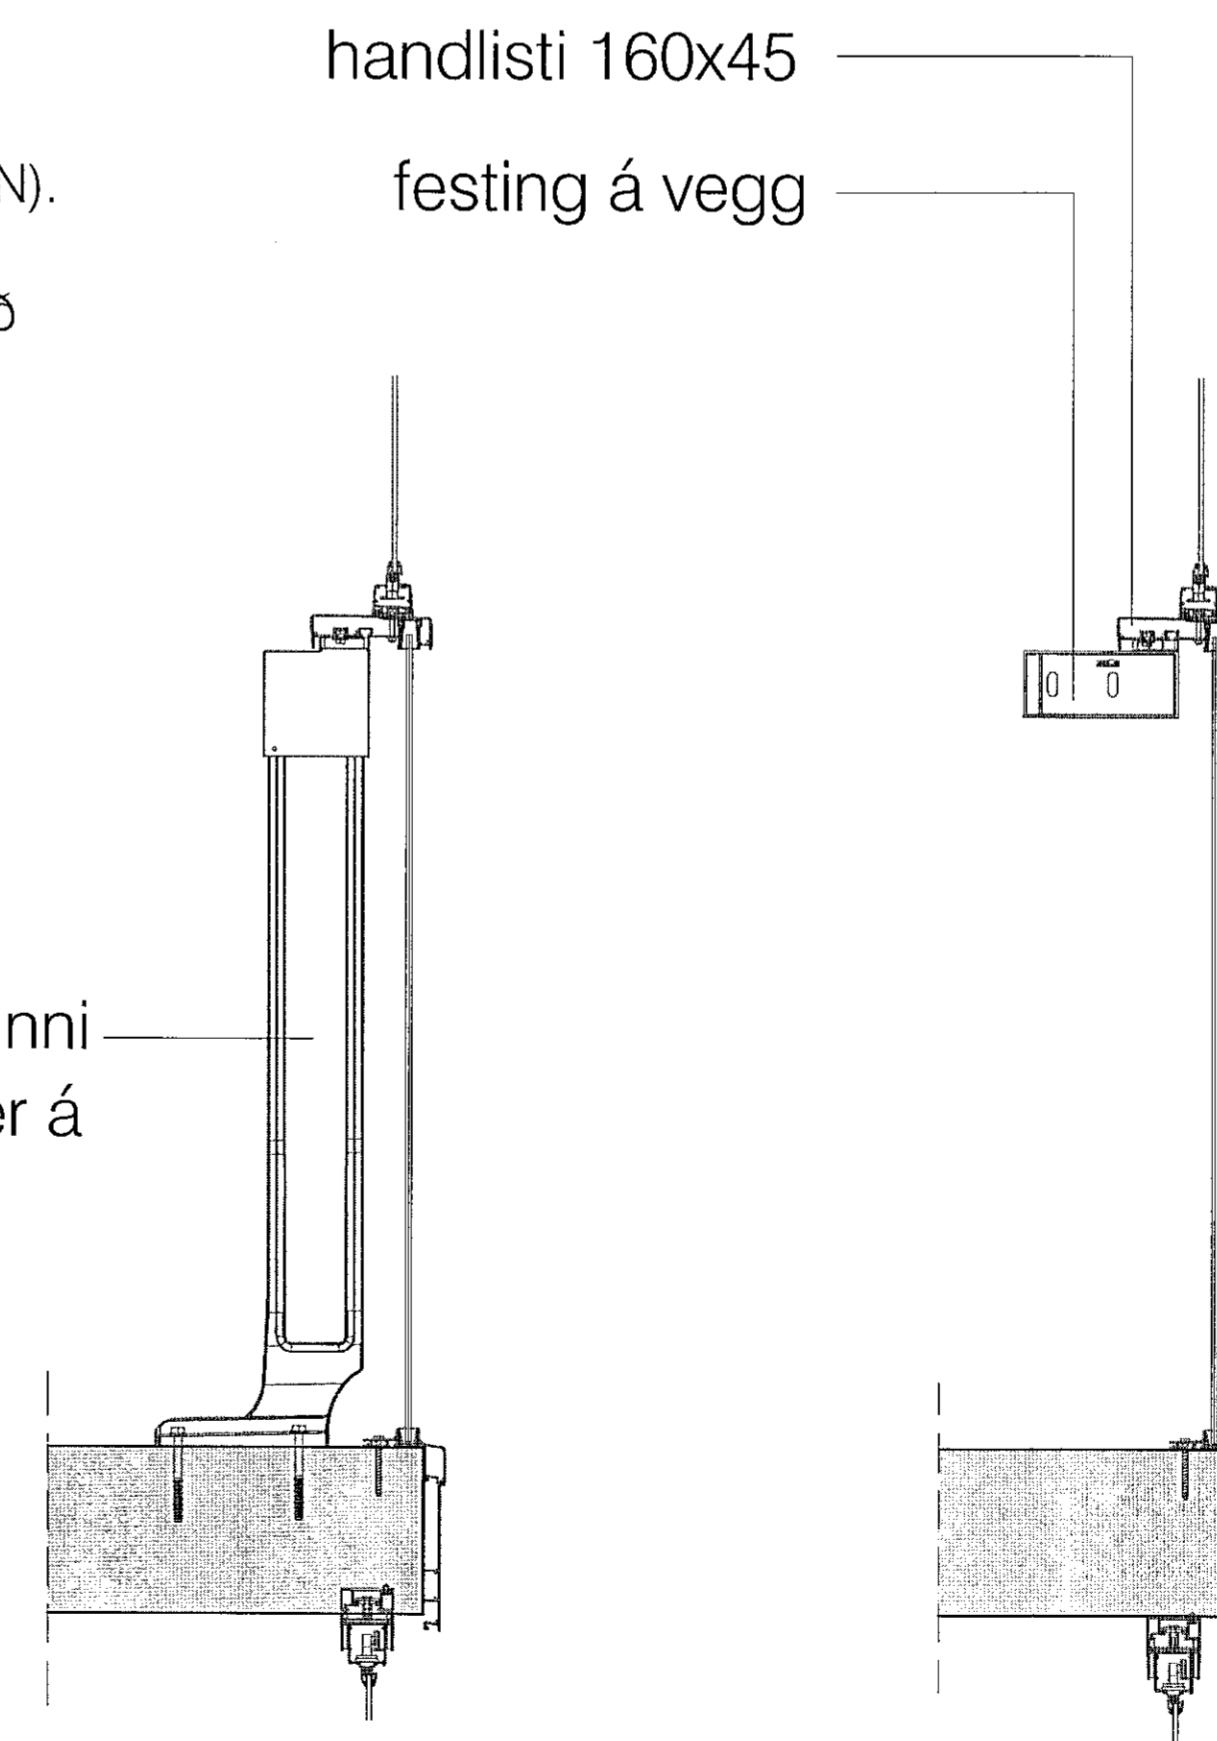

svalahandrið

skýringar:

frágangur svalahandriða:

Leiðbeinandi teikning sem sýnir  
týpískt stigahandrið frá ál og gler hf.  
Einnig svalaskýli frá sama aðila eða  
sambærilegt, óski eigendur eftir slíku.

yfirlitsmynd:

verkheiti:

Nónhamar 6

verkhliuti:

sért., stigar, svalahandrið

mkv.:	1:10, 1:20
dags.:	30.4.2021
hannað.:	GPk,HSG
teiknað.:	PRV
blaðstærð.:	A1

dags. breytinga.:

br. (a).: 31.8.2021: útlentun og lagt inn til Byggingarfulltrúa

br. (b).: 9.9.2021: text í skýringum lagðarður

br. (c).:

br. (d).:

br. (e).:

br. (f).:

br. (g).:

fylgiskjöl:

samb.:  
samb.:  
teikn.nr.:

S23