
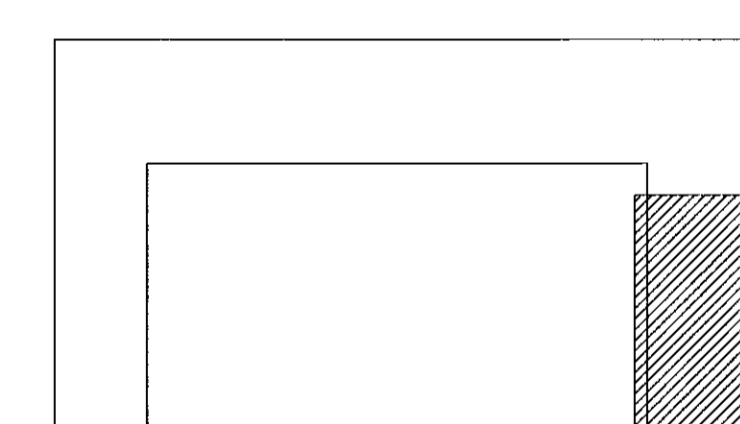


Semþykkt þann  
21. okt. 2021  
Eli, Eymis, Hrafnhólum og í Hlíðarhlíð  
Eli, Eymis, Hrafnhólum og í Hlíðarhlíð

HAS

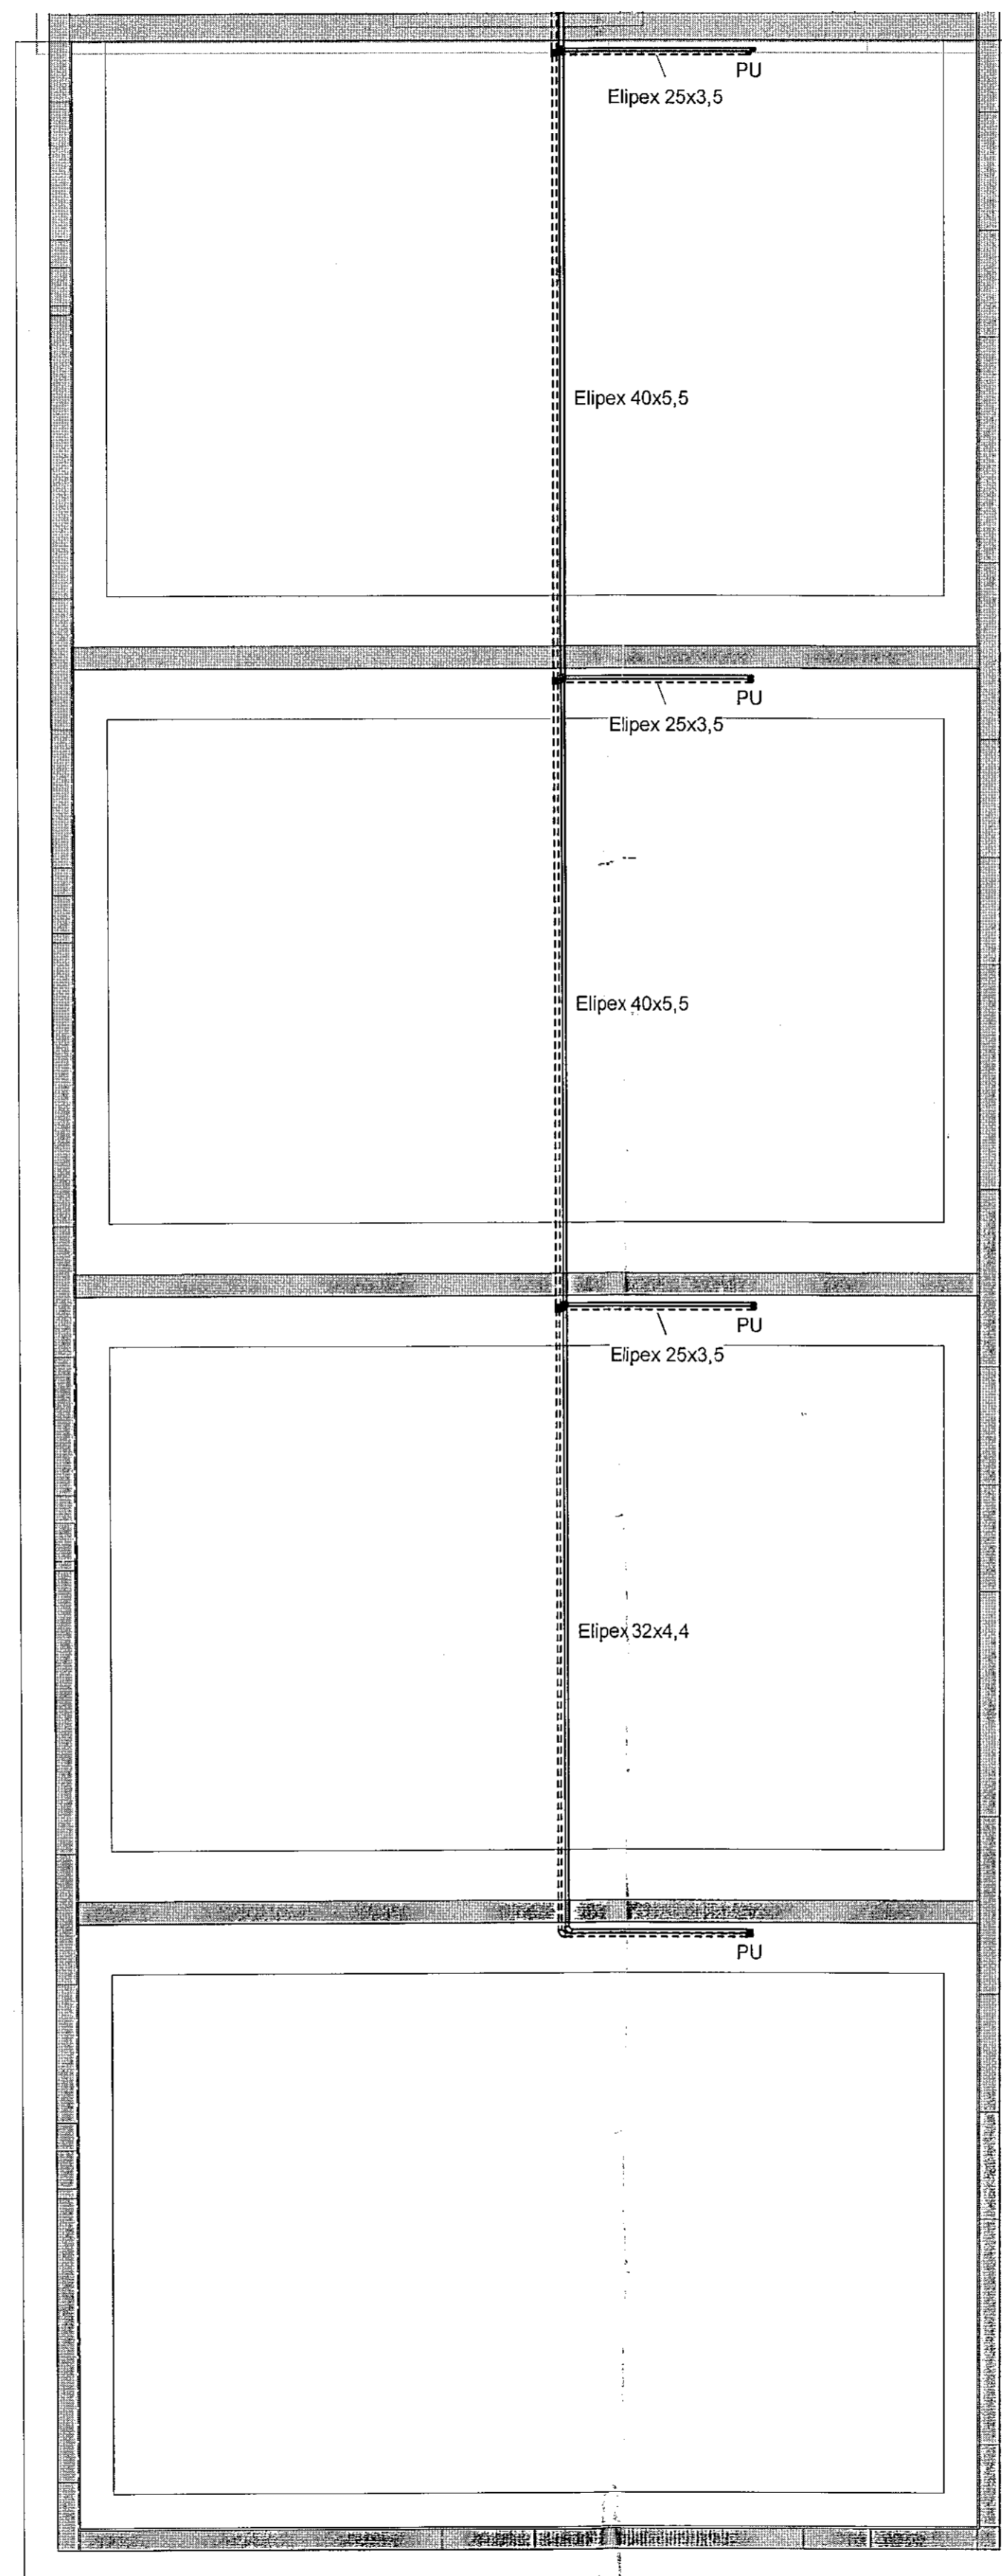

1 Kjallari - 1  
1 : 50

SEM SAMÞYKTIÐ VORU ÞANN  
23 JUL 2021  
Asgeir Arnarson • 060161-5429

NR.	BREYTING	DAGS	BY
A	Verkteikning	13.10.2021	EEP

DAGS	F.H. VERKFRÆÐISTOFA REYKJAVÍKUR: Egbert Elmar Þórarinnsson 140574-4819
DAGS	HÖNNUNARSTJÓRI: Asgeir Ásgeirsson 060161-5429

**Verkfræðistofa  
REYKJAVÍKUR**  
FÍSKISLÓÐ 75, 101, REYKJAVÍK KT: 560415-0600

VERK:  
**Hringhamar 2  
221 Hafnarfjörður**

TEIKNING:  
**Lagnateikning  
Hitakerfi  
Kjallari - 1**

VERKNR.: <b>2104</b>	MKV.: <b>1 : 50</b>
HANNAD: <b>EEP</b>	TEIKNAD: <b>AG</b>
DAGS: <b>13.10.2021</b>	YFIRFARID: <b>JPF</b>
	TEIKNING NR.: <b>H-01</b>
	ÚTGÁFA NR.: <b>A</b>