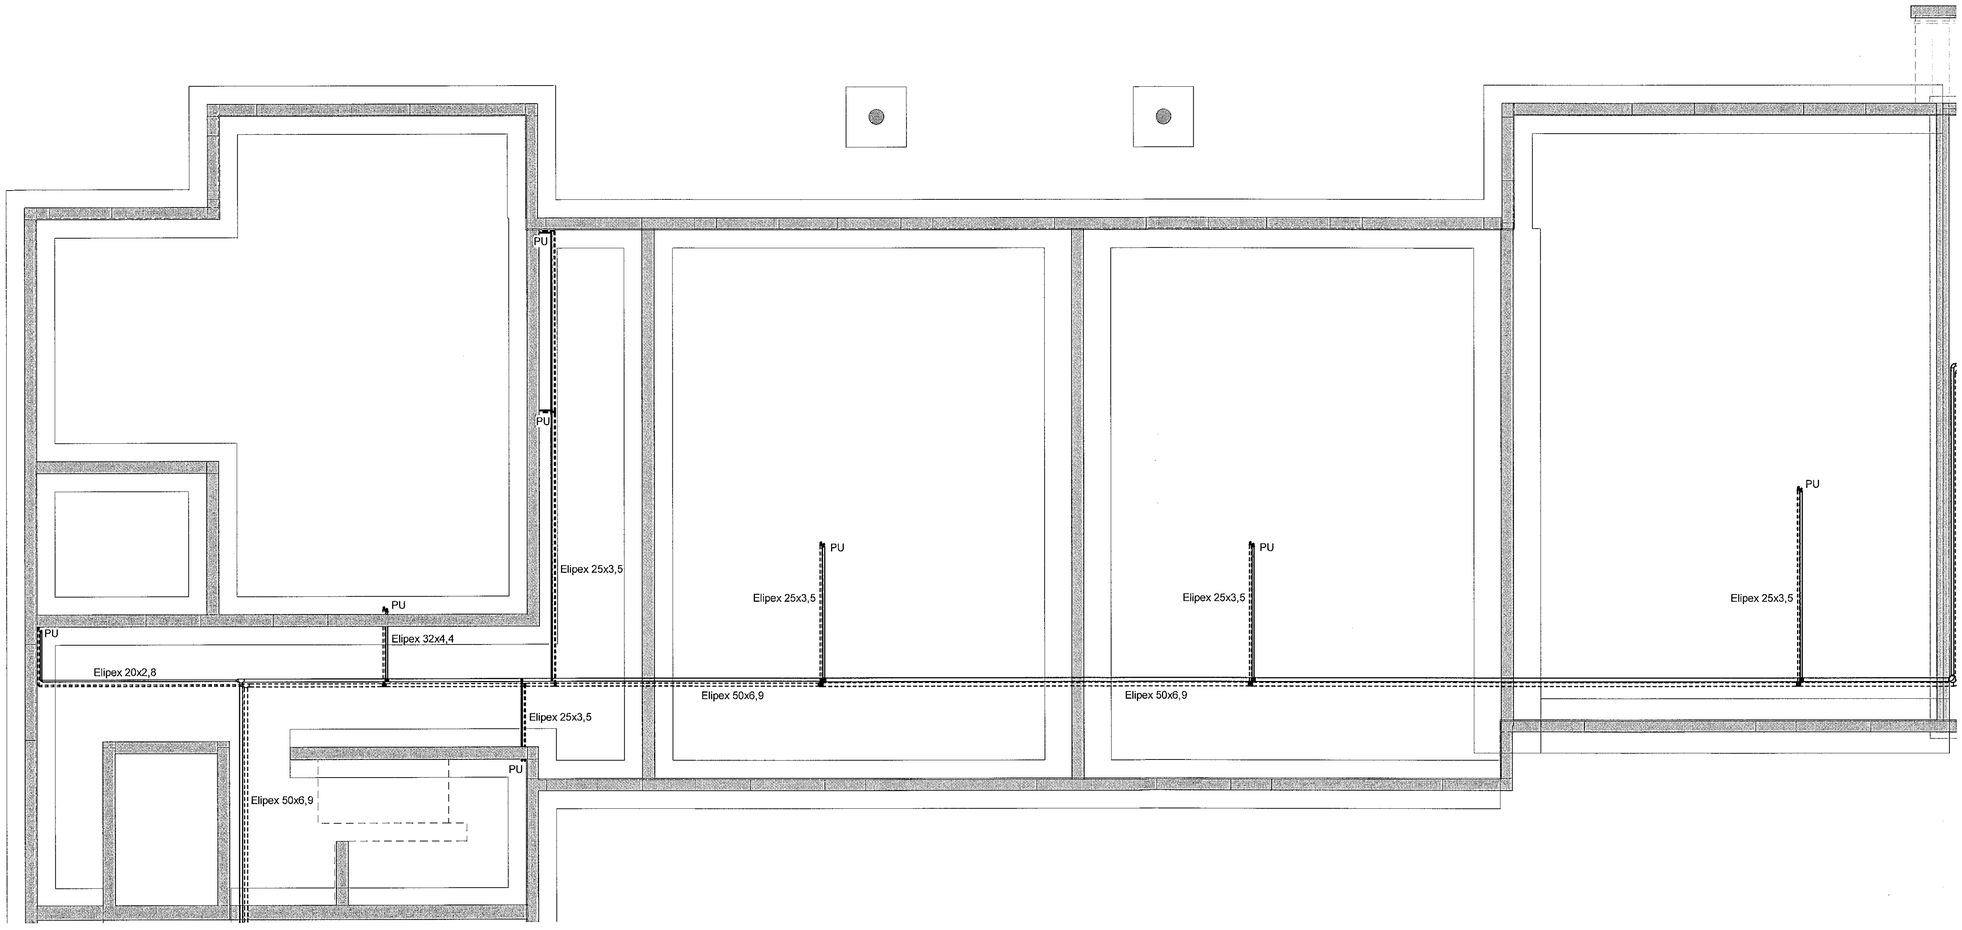

1 Kjallari - 3
1 : 50

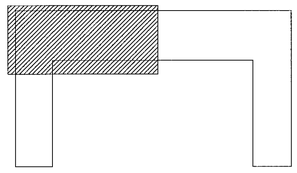

Samþykkt þann
21. okt. 2021
Lic. byggingarfulltrúans í Hafnarfirði
Hrólmar A. Jónsson
HAJ

DAGS	F.H. VERKFRÆÐISTOFU REYKJAVÍKUR: Eggert Elmar Þórarinsson 140574-4819
DAGS	HÖNNUNARSTJÓRI: Ásgeir Ásgeirsson 060161-5429

Verkfræðistofa
REYKJAVÍKUR
FISKISLÓÐ 75, 101, REYKJAVIK KT: 560415-0600

VERK:
Hringhamar 2
221 Hafnarfjörður

TEIKNING:
Lagnateikning
Hitakerfi
Kjallari - 3

VERKNR.:	MKV.:
2104	1 : 50

HANNAÐ:	TEIKNAÐ:	YFIRFARIÐ:
EEÞ	AG	JÞF

DAGS:	TEIKNING NR:	ÚTGÁFA NR.:
13.10.2021	H-03	A

SEM SAMÞYKKTIR VORU ÞANN:
22 JUL 2021
Ásgeir Ásgeirsson • kt. 060161-5429

NR.	BREYTING	DAGS	BY
A	Verkteikning	13.10.2021	EEÞ

www.vsr.is vsr@vsr.is