



Samþykkt þann  
21. okt. 2021  
F.H. Verkfræðistofa Reykjavíkur  
Hönnunartjóri: Hildur A. Jónsson

HAS

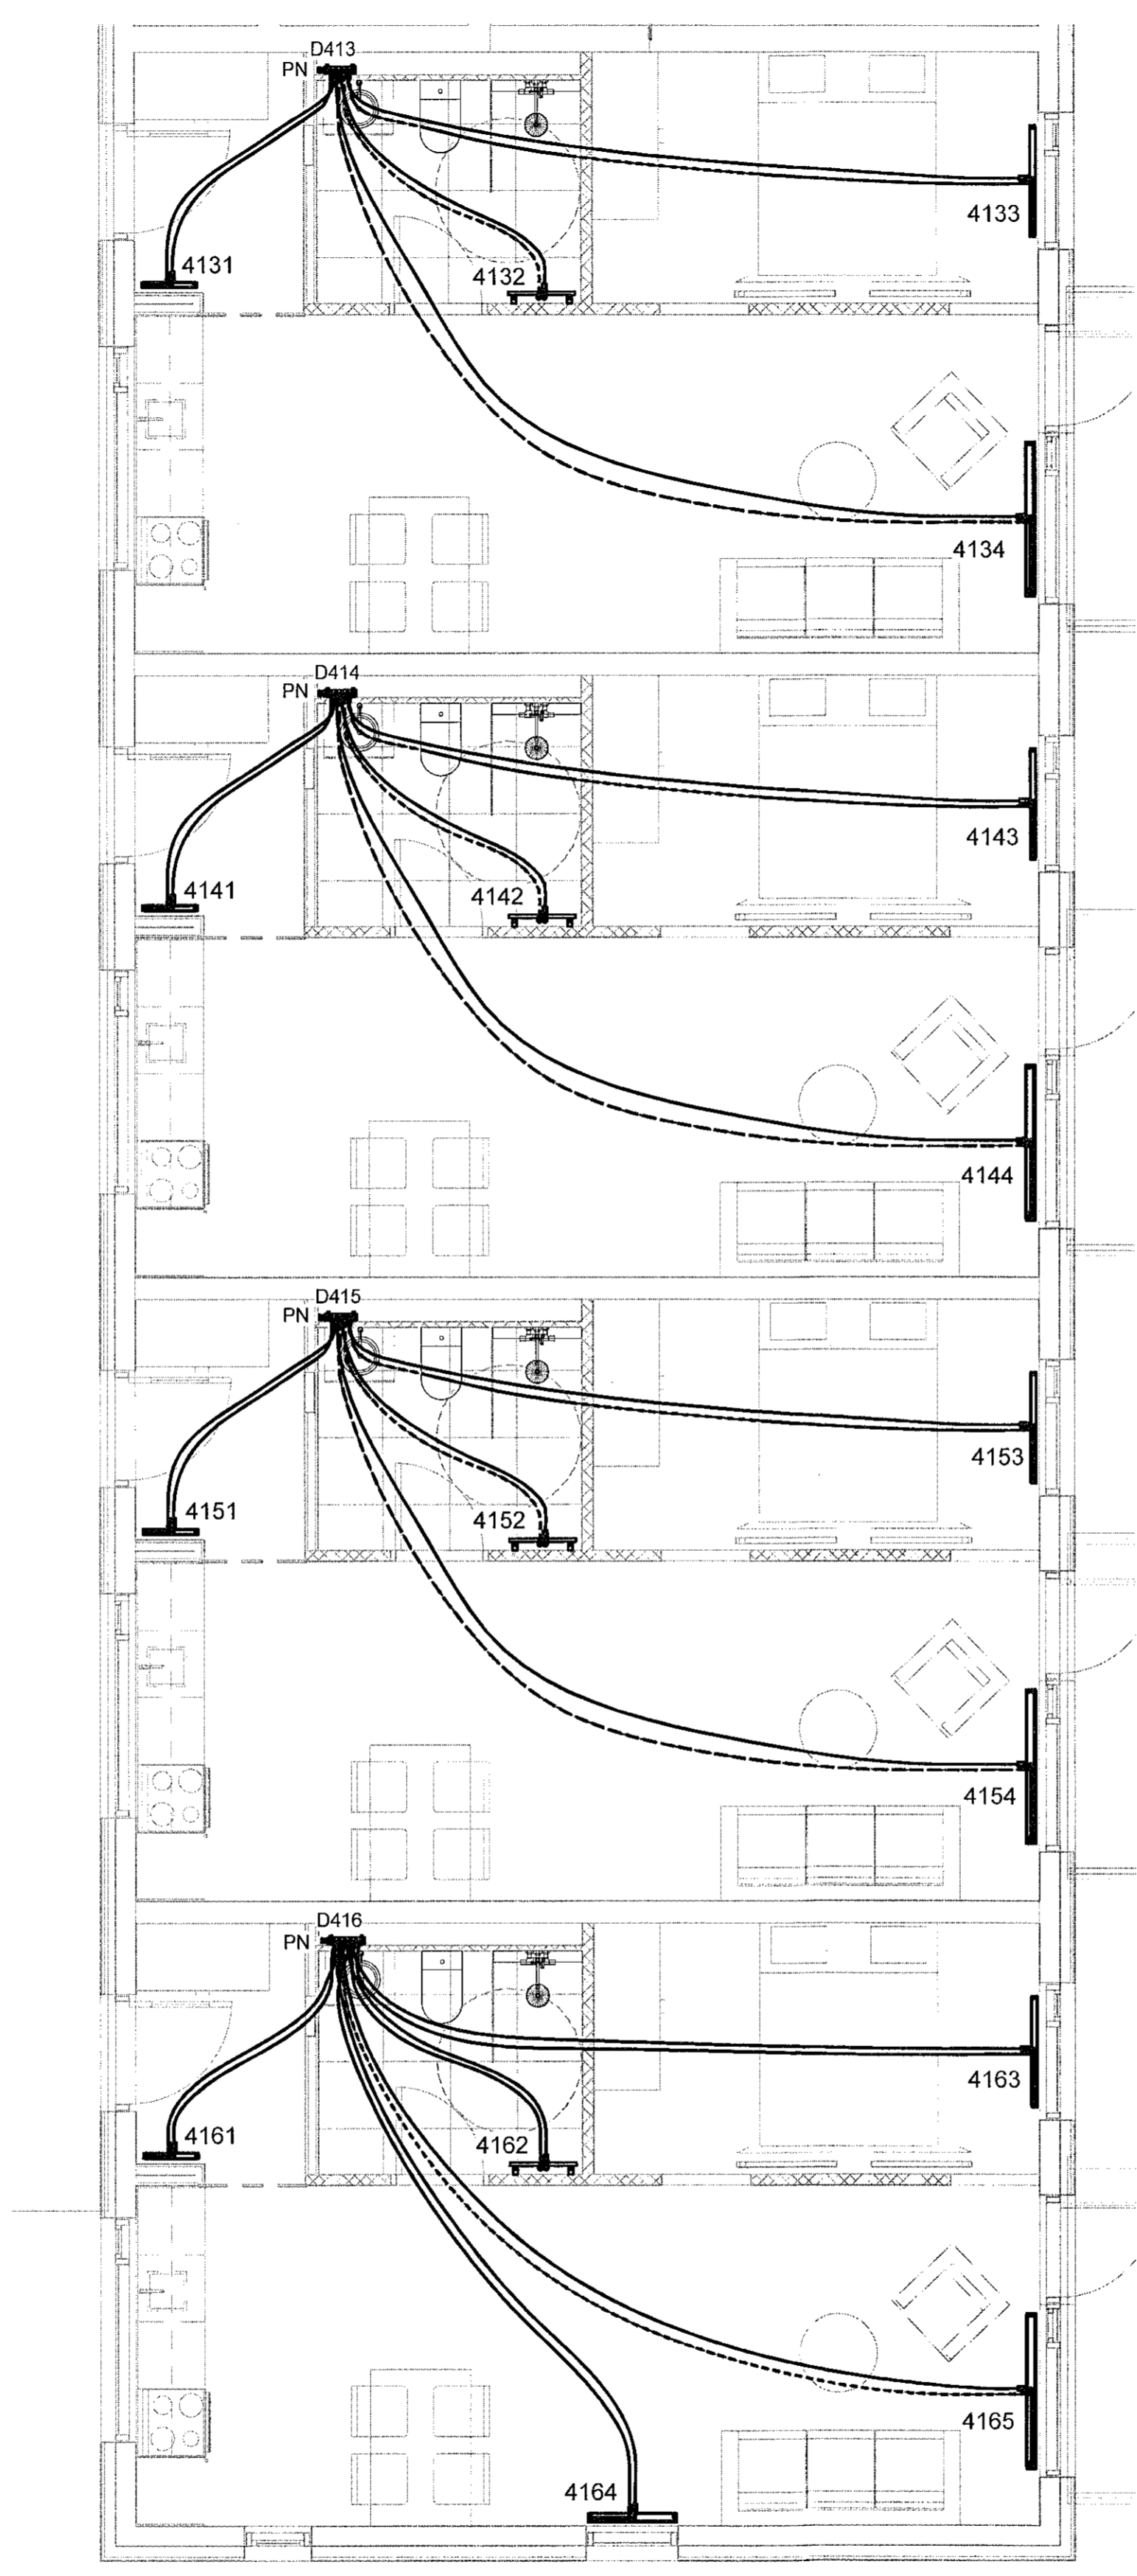

1 4. hæð - 4  
1 : 50

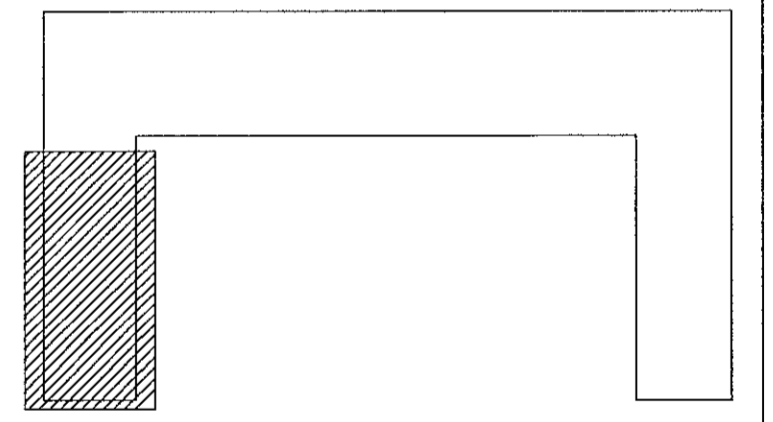

VERKTEIKNING GERD Á  
GRUNNI ADALUPPRÁTTA  
SEM SAMÞYKKTIR VORU ÞÁNN:  
22. JUL. 2021  
Ásgættir Ásgelsson - K. 090151-2725

| NR. | BREYTING     | DAGS       | BY  |
|-----|--------------|------------|-----|
| A   | Verkteikning | 13.10.2021 | EEP |
|     |              |            |     |
|     |              |            |     |
|     |              |            |     |

|  |   |             |
|--|---|-------------|
| DAGS   | F.H. VERKFRÆÐISTOFA REYKJAVÍKUR:<br>Egbert Elmar Þórarinnsson 140574-4819 |             |
| DAGS   | HÖNNUNARTJÓRI:<br>Ásgelir Ásgelirsson 060161-5429                         |             |
| <b>Verkfræðistofa<br/>REYKJAVÍKUR</b>                          |   |             |
| FISKISLÓÐ 75, 101, REYKJAVÍK KT: 560415-0600                   |   |             |
| VERK:<br><b>Hringhamar 2<br/>221 Hafnarfjörður</b>             |   |             |
| TEIKNING:<br><b>Lagnateikning<br/>Hitakerfi<br/>4. hæð - 4</b> |   |             |
| VERKNR.:   | MKV.:   |             |
| <b>2104</b>  | <b>1 : 50</b>   |             |
| HANNAD:  | TEIKNAD:  | YFIRFARID:  |
| <b>EEP</b>   | <b>AG</b>   | <b>JPF</b>  |
| DAGS:  | TEIKNING NR.:   | ÚTGÁFA NR.: |
| <b>13.10.2021</b>  | <b>H-44</b>   | <b>A</b>    |