


Samþykkt þann  
21. okt. 2021  
Lýðgjafi: Hólmur A. Jónsson  
Hólmur A. Jónsson

H-A-J

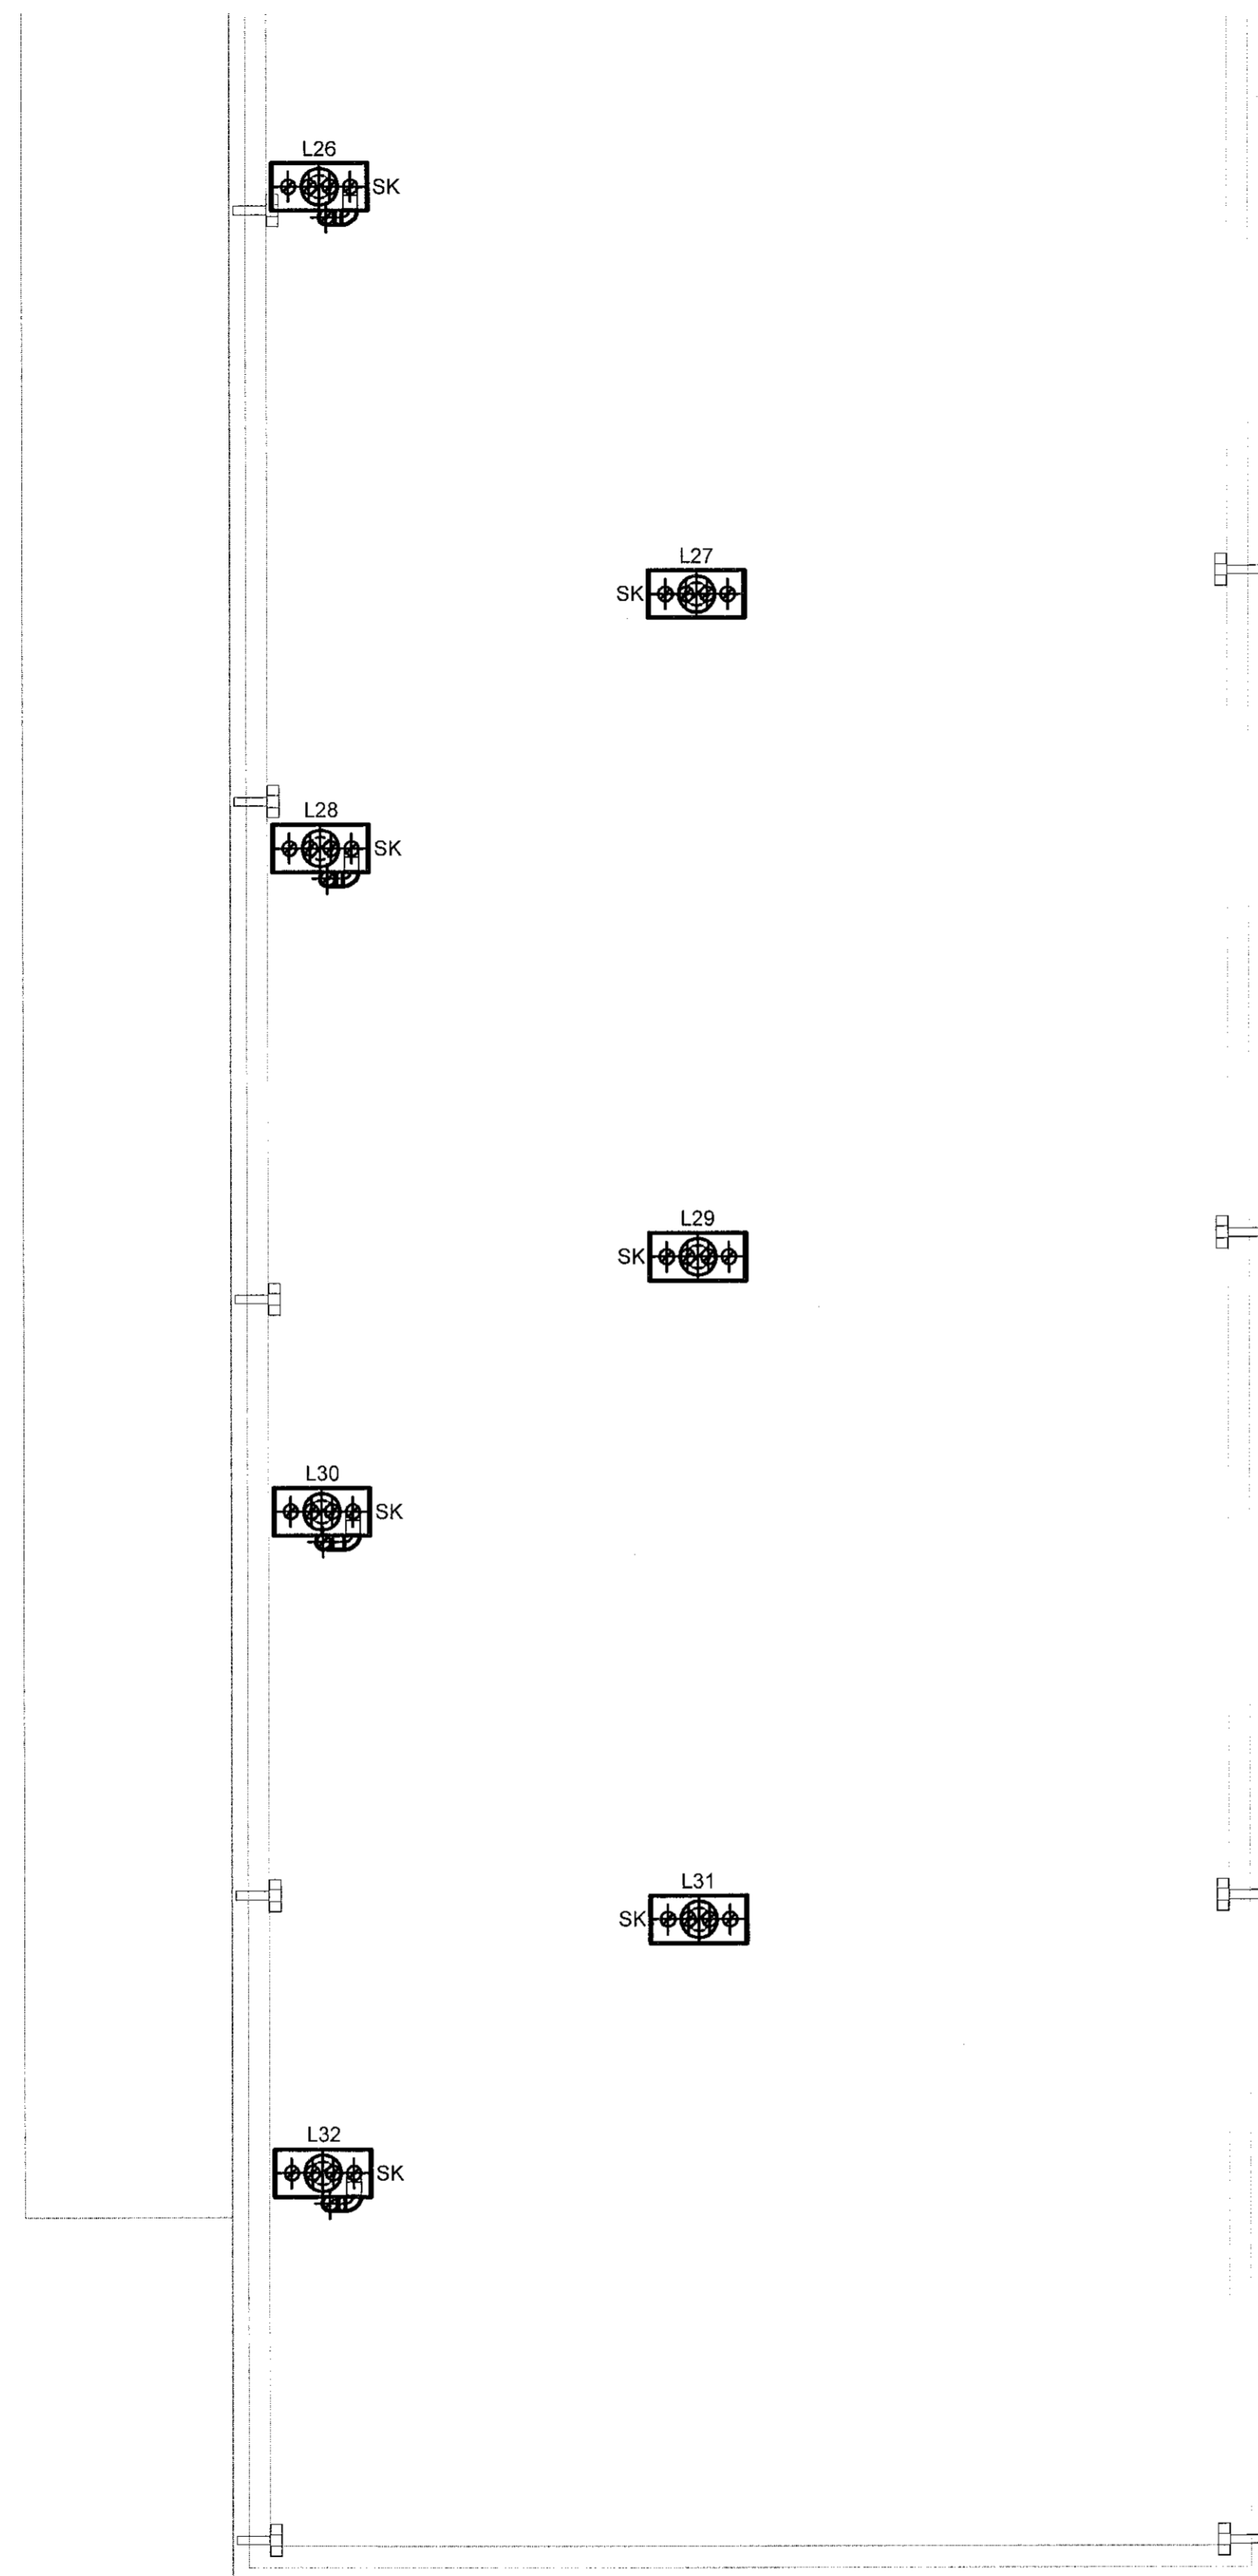

1 Þak - 4  
1 : 50

Skýringar:  
Þakblásarar hafa hraðastillingu  
staðsetta að ósk verkkaupa  
SK merkir safnkassi

| Nr. | Þakblásarar |            |
|-----|-------------|------------|
|     | Afnóst Vs   | Móstaða Pa |
| L1  | 120         | 110        |
| L2  | 80          | 100        |
| L3  | 120         | 110        |
| L4  | 80          | 100        |
| L5  | 120         | 110        |
| L6  | 80          | 100        |
| L7  | 120         | 110        |
| L8  | 80          | 100        |
| L9  | 80          | 100        |
| L10 | 120         | 110        |
| L11 | 80          | 100        |
| L12 | 120         | 110        |
| L13 | 80          | 100        |
| L14 | 120         | 110        |
| L15 | 120         | 110        |
| L16 | 80          | 100        |
| L17 | 80          | 100        |
| L18 | 120         | 110        |
| L19 | 120         | 110        |
| L20 | 80          | 100        |
| L21 | 120         | 110        |
| L22 | 80          | 100        |
| L23 | 120         | 110        |
| L24 | 80          | 100        |
| L25 | 80          | 110        |
| L26 | 120         | 110        |
| L27 | 80          | 100        |
| L28 | 120         | 110        |
| L29 | 80          | 100        |
| L30 | 120         | 110        |
| L31 | 80          | 100        |
| L32 | 120         | 110        |

|      |  |
|------|--|
| DAGS | F.H. VERKFRÆÐISTOFA REYKJAVÍKUR<br>Egbert Elmar Þórarinnsson 140574-4819 |
| DAGS | HÖNNUNARSTJÓRI:<br>Ásgeir Ásgeirsson 060161-5429                         |

**Verkfræðistofa  
REYKJAVÍKUR**  
FÍSKISLÓÐ 75, 101, REYKJAVÍK KT: 560415-0600

VERK:  
**Hringhamar 2  
221 Hafnarfjörður**

TEIKNING:  
**Lagnateikning  
Loftræsting  
Þak - 4**

|                            |                              |
|----------------------------|------------------------------|
| VERKNR.:<br><b>2104</b>    | MKV.:<br><b>As indicated</b> |
| HANNAD:<br><b>EEP</b>      | TEIKNAD:<br><b>AG/PBE</b>    |
| DAGS:<br><b>13.10.2021</b> | YFIRFARID:<br><b>JDF</b>     |
|                            | TEIKNING NR.:<br><b>L-54</b> |
|                            | ÚTGÁFA NR.:<br><b>A</b>      |

VERKTEIKNING GERD Á  
GRUNNI ADALUPPRÁTTA  
SEM SAMÞYKKTIR VORU ÞANN:  
22 JUL 2021  
Ásgeir Ásgeirsson

| NR. | BREYTING    | DAGS       | BY  |
|-----|-------------|------------|-----|
| A   | Verkeikning | 13.10.2021 | EEP |
|     |             |            |     |
|     |             |            |     |
|     |             |            |     |