


Samþykkt þann
21. okt. 2021
F.A. Byggingarfræðistofa í Hafnarföð
Höfðin A. Jónsson
1-1A-3

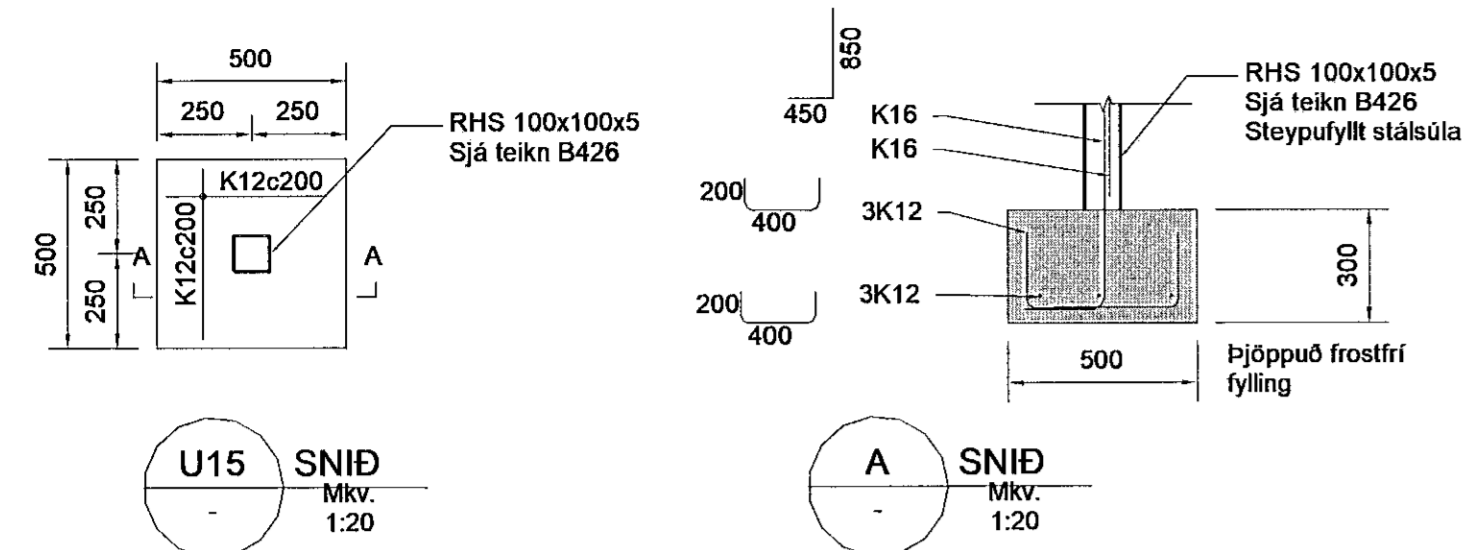

U15 SNID
Mkv.
1:20

A SNID
Mkv.
1:20

VERKTEIKNING GERÐ Á
GRUNNI AÐALUPPDÁTTA
SEM SAMÞYKKTIR VORU ÞANN:
22 JUL 2021
Asgeir Ásgeirsson • kt. 060161-3129

NR.	BREYTING	DAGS	BY
A	Verkteikning	2021-09-29	JPF

DAGS	F.H. VERKFRÆÐISTOFU REYKJAVÍKUR: Jón hófréttur Jónsson kt.2009775059	
DAGS	HÖNNUNARSTJÓRI: Asgeir Ásgeirsson kt.060161-6429	
Verkfræðistofa REYKJAVÍKUR FÍSKISLÓÐ 75, 101, REYKJAVÍK KT: 560415-0600		
VERK: Hringhamar 2 221 Hafnarfjörður		
TEIKNING: BURÐARVIRKI Snið undirstöður 2		
VERKNR.:	MKV.:	
2104	As indicated	
HANNAÐ:	TEIKNAD:	YFIRFARID:
JPF	JPF	AS
DAGS:	TEIKNING NR.:	ÚTGÁFA NR.:
2021-07-08	B402	A