

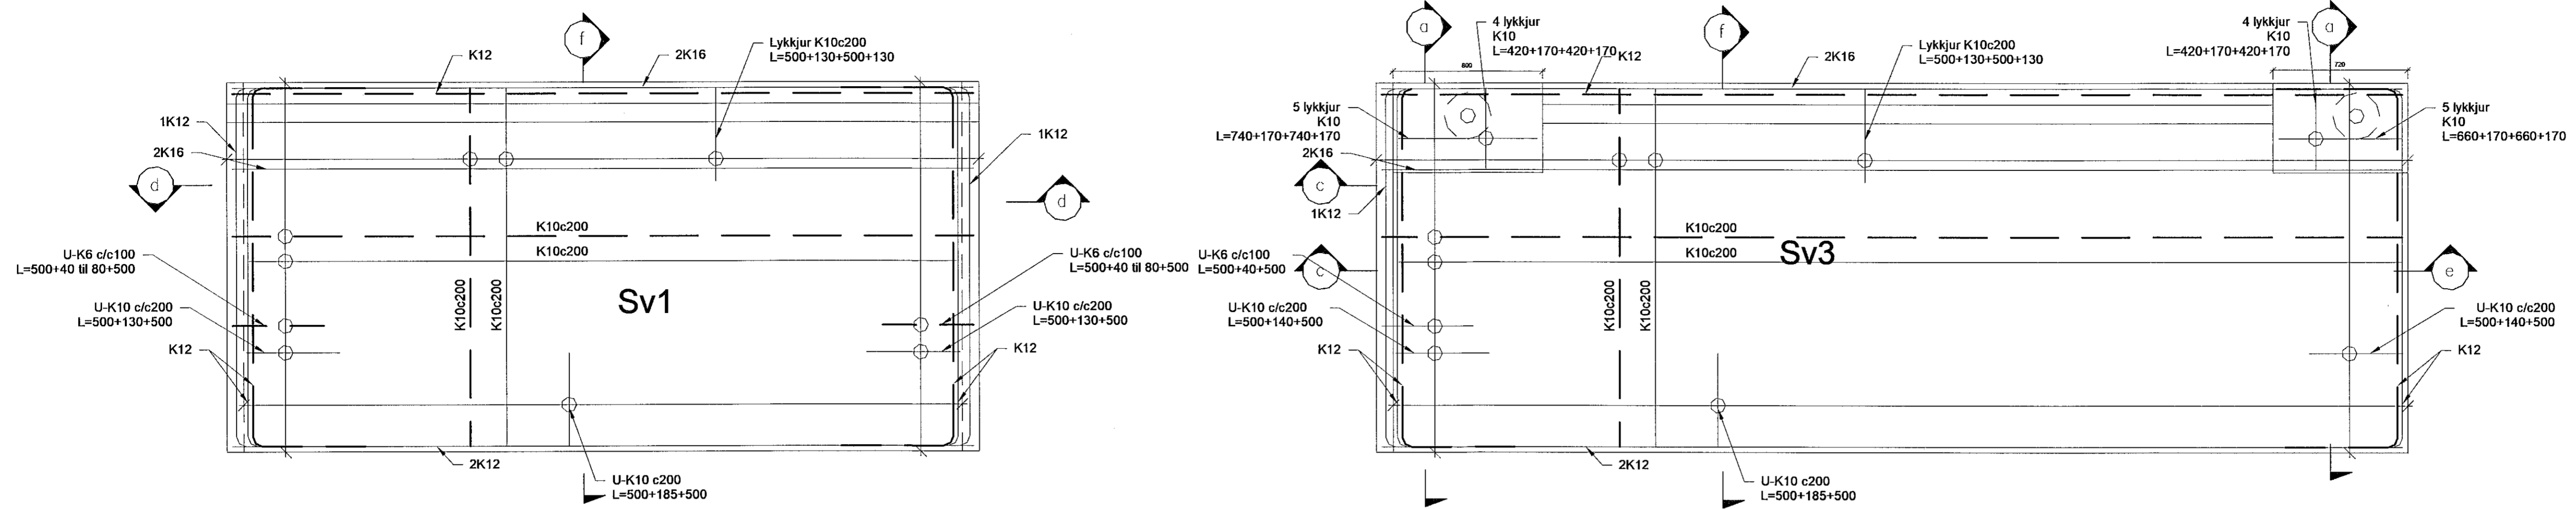


Sv3* er spegilmynd Sv3

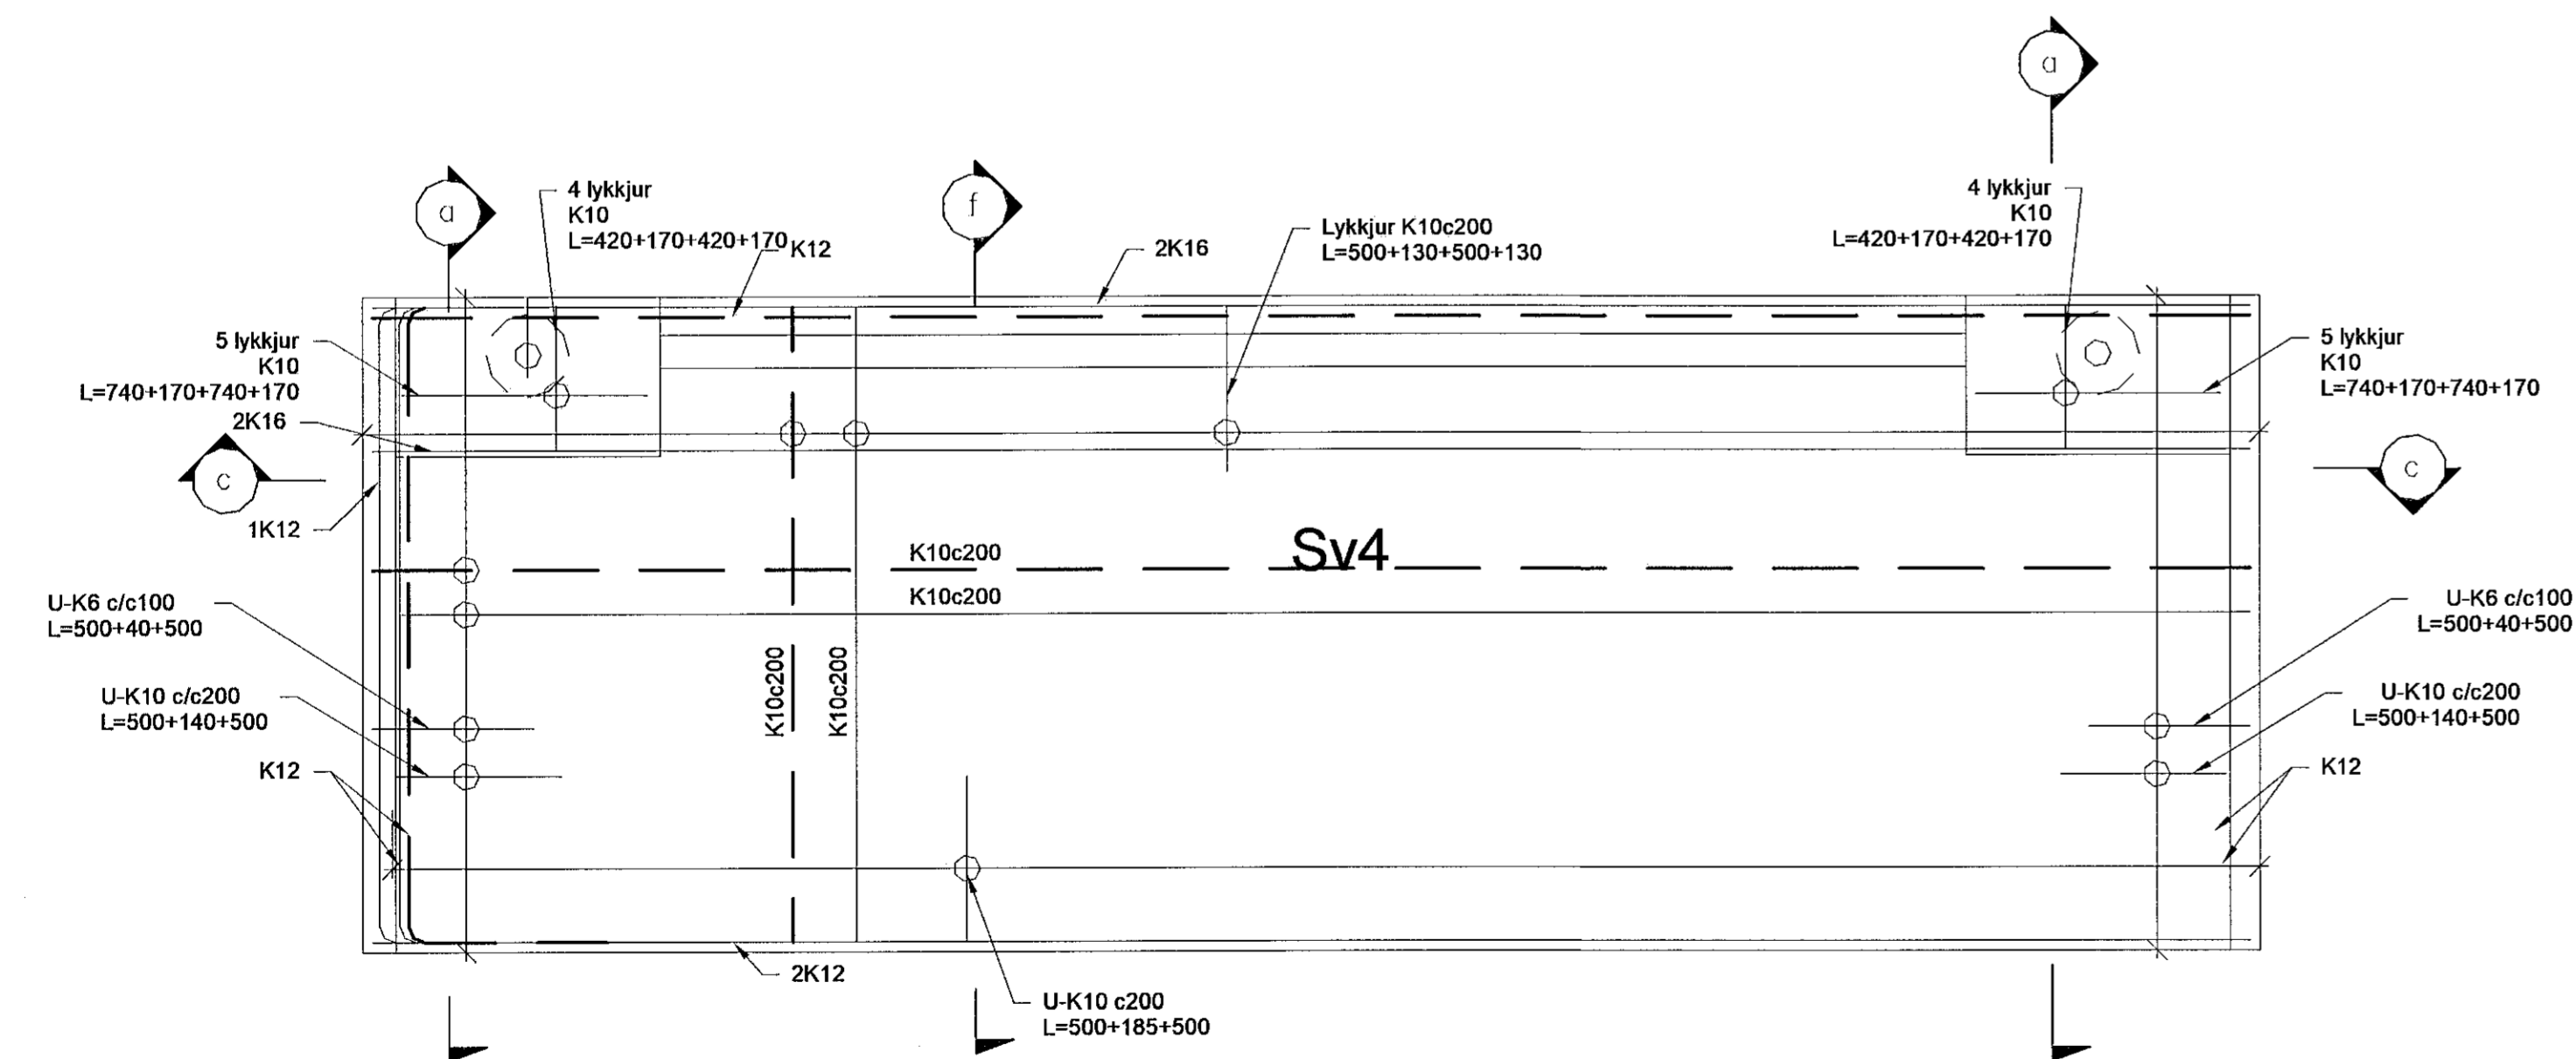

Sampykkt þann
21. okt. 2021
F.H. Verkfræðistofa Reykjavíkur
Hönnunarráðgjafi
Elmar A. Jónsson
H.A.S.

Sv5x er spegilmynd af Sv5

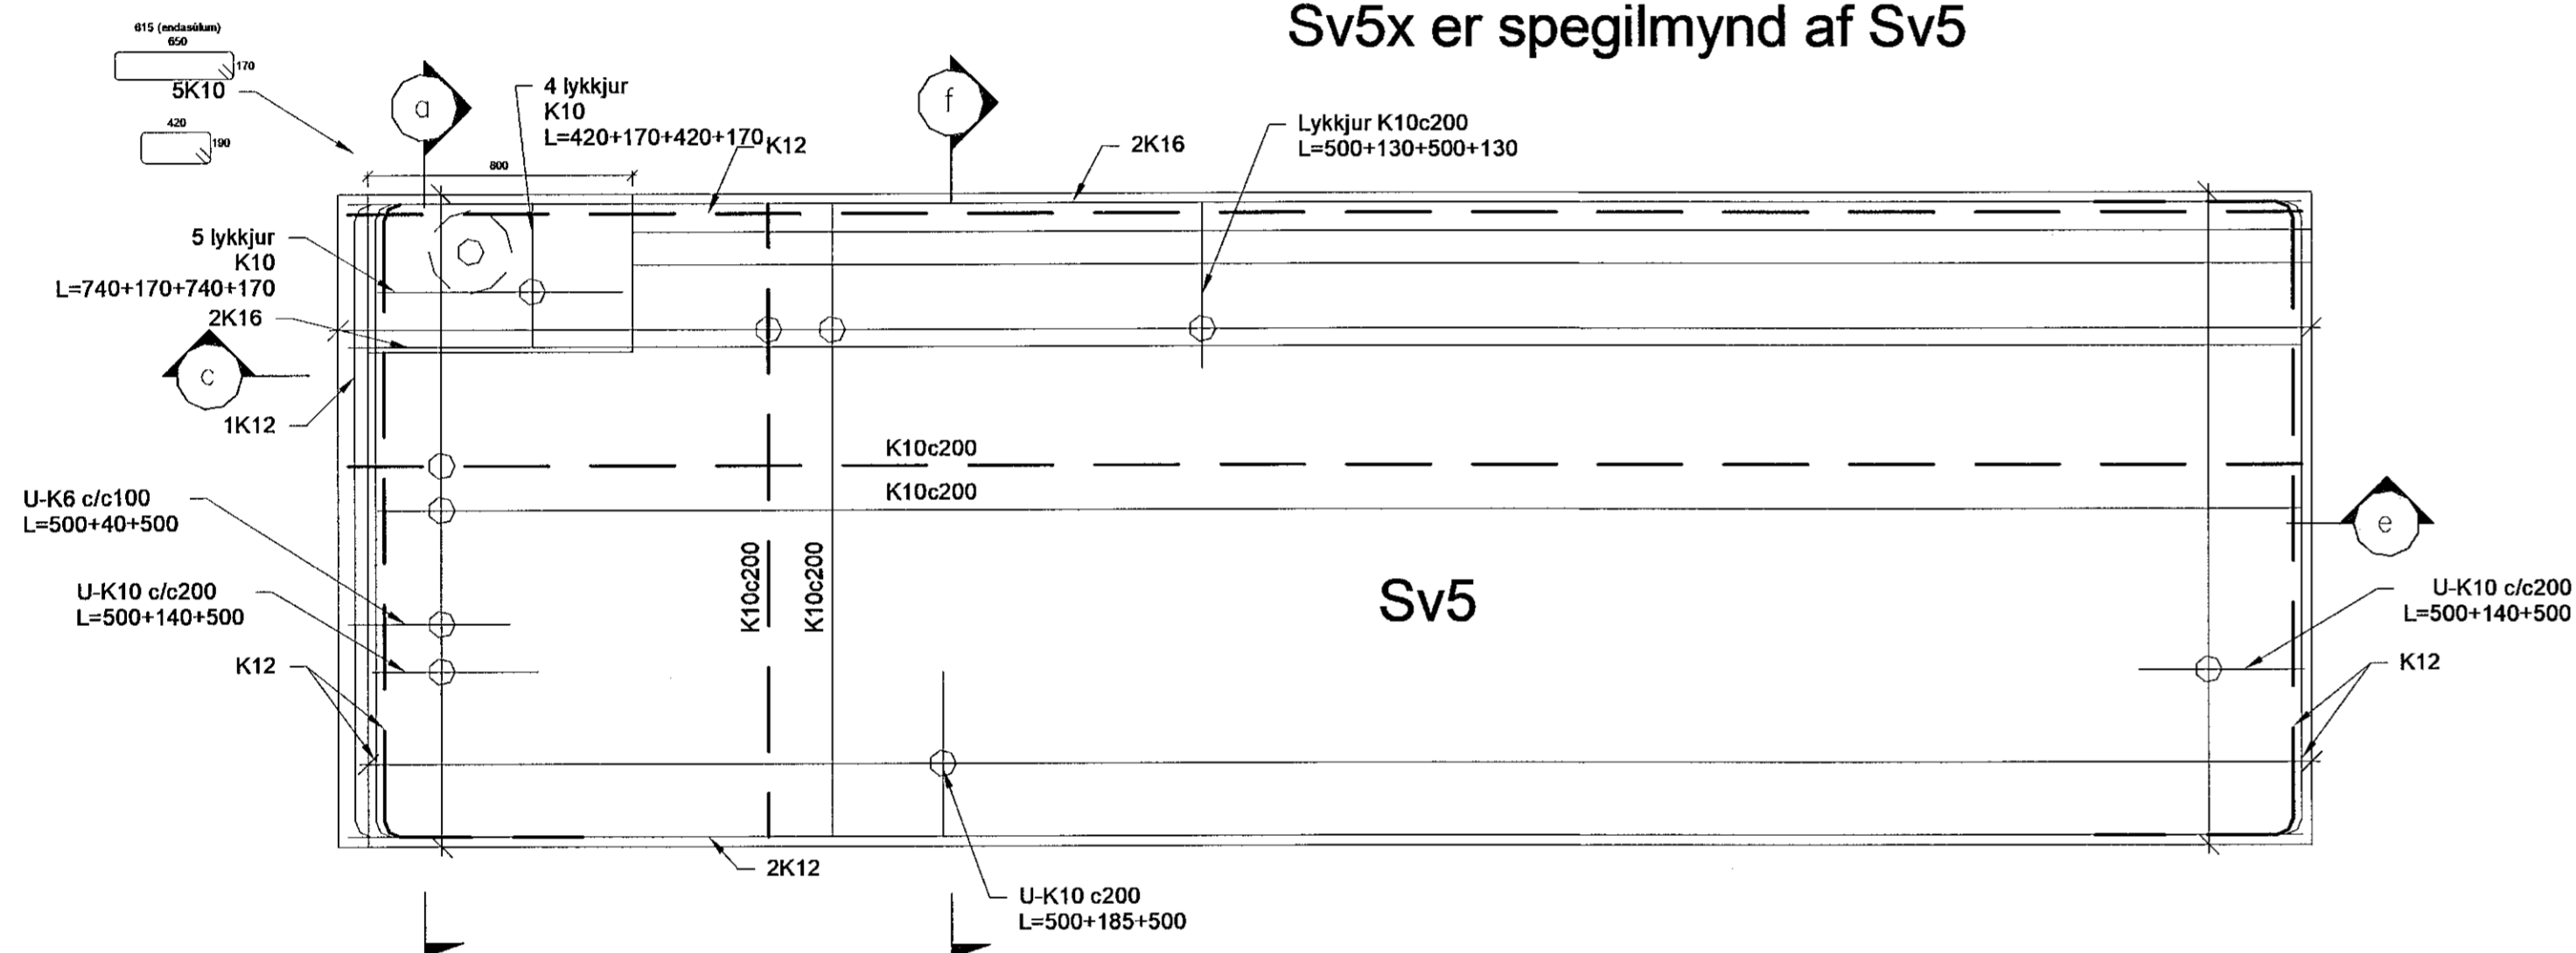

1 Svalagangur
1 : 20

VERKTEIKNING GERÐ Á
GRUNNI AÐALUPPDRÁTTA
SEM SAMPYKKTIR VORU ÞANN:
22 JUL 2021
Ásgeir Ásgeirsson • kt. 061161-5429

NR.	BREYTING	DAGS	BY
A	Verkteikning	2021-09-29	JPF

DAGS	F.H. VERKFRÆÐISTOFA REYKJAVÍKUR: Jón Þór Ingólfsson kt. 2009775059		
DAGS	HÖNNUNARRÁÐGJAFI: Ásgeir Ásgeirsson kt. 061161-5429		
Verkfræðistofa REYKJAVÍKUR			
FISKISLÓÐ 75, 101, REYKJAVÍK KT: 560415-0600			
VERK: Hringhamar 2 221 Hafnarfjörður			
TEIKNING: BURÐARVIRKI Forsteypa - Svalagangur			
VERKNR.:	2104	MKV.:	1 : 20
HANNAÐ:	AS	TEIKNAD:	AS
DAGS:	2021-07-08	YFIRFARID:	JPF
		ÚTGÁFA NR.:	A
		TEIKNING NR.:	B420