
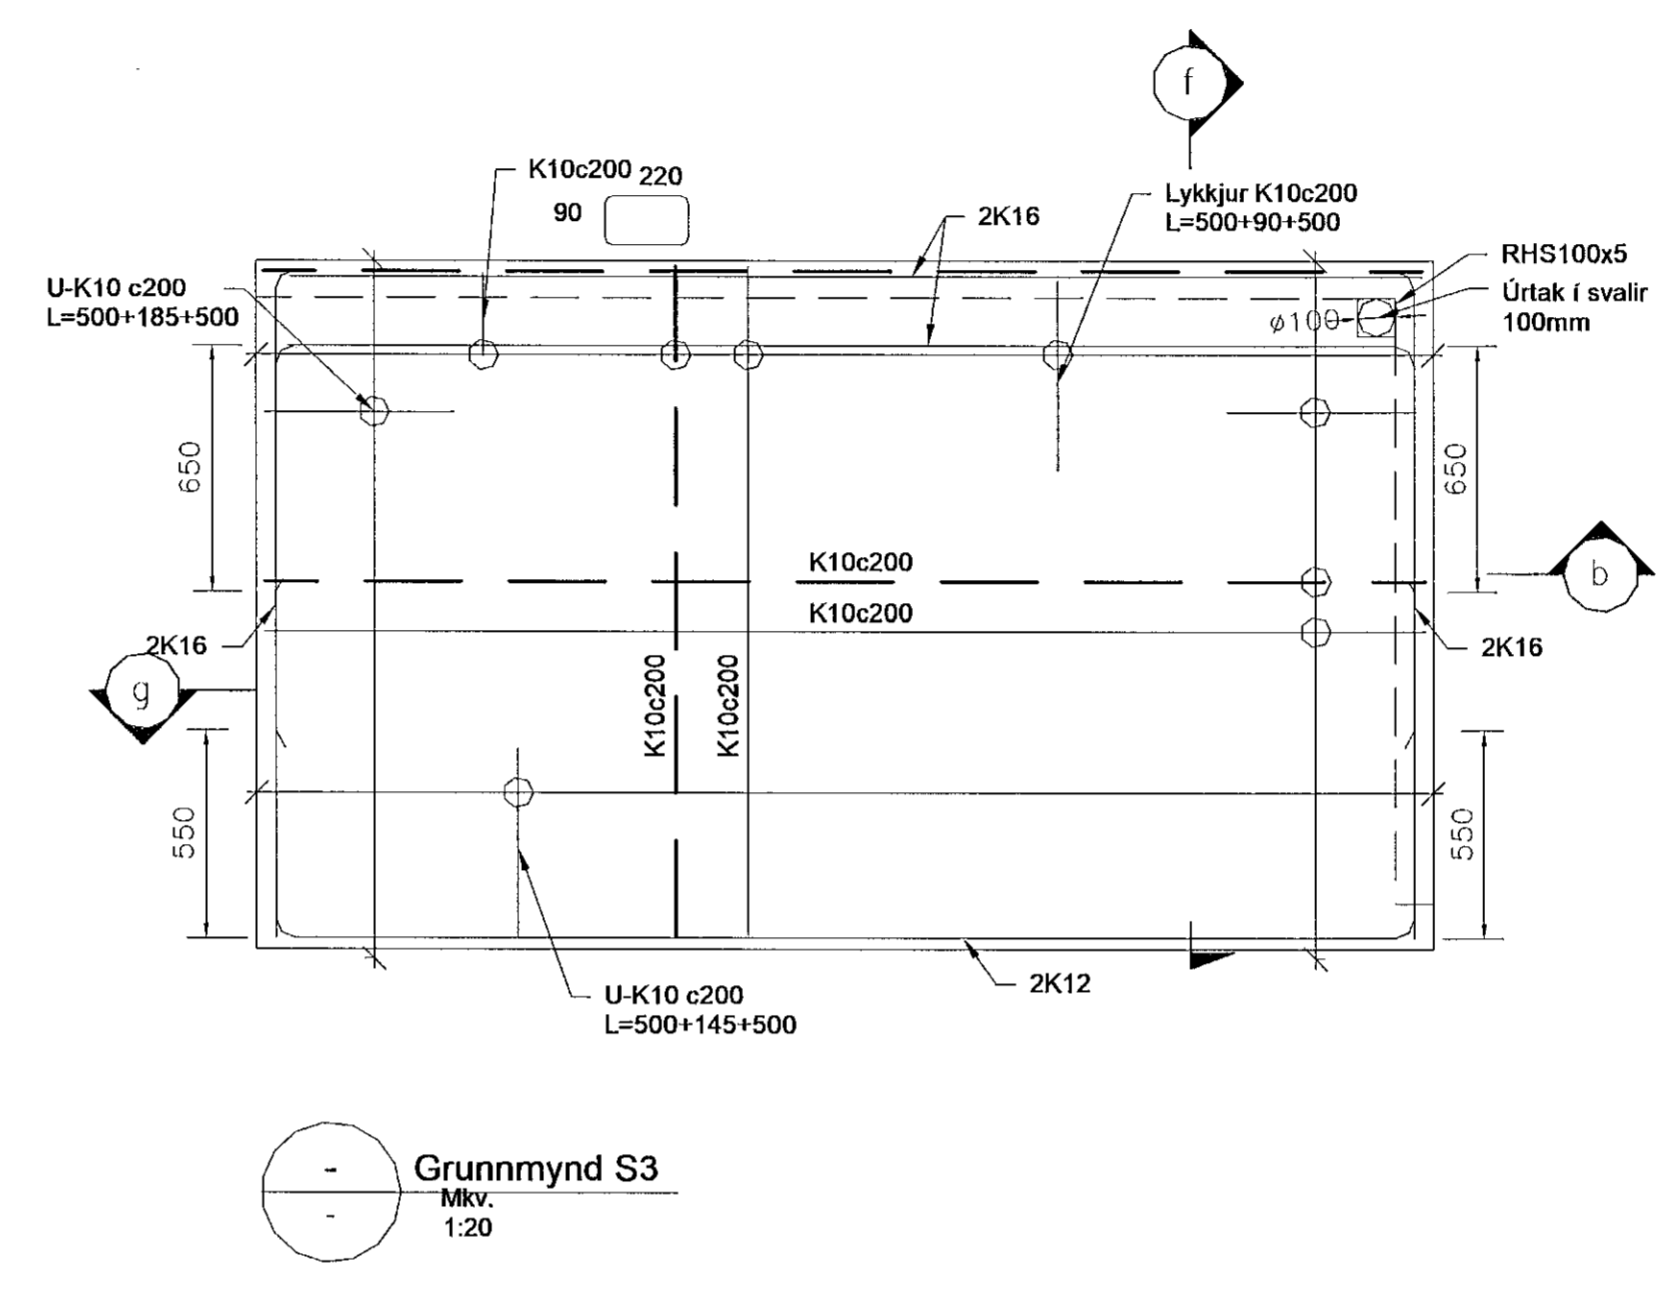


Samþykkt þann
21. okt. 2021
F.H. Verkfræðistofa Reykjavíkur
Hönnunarskjóli
Hönnunarskjóli
Hönnunarskjóli
Hönnunarskjóli

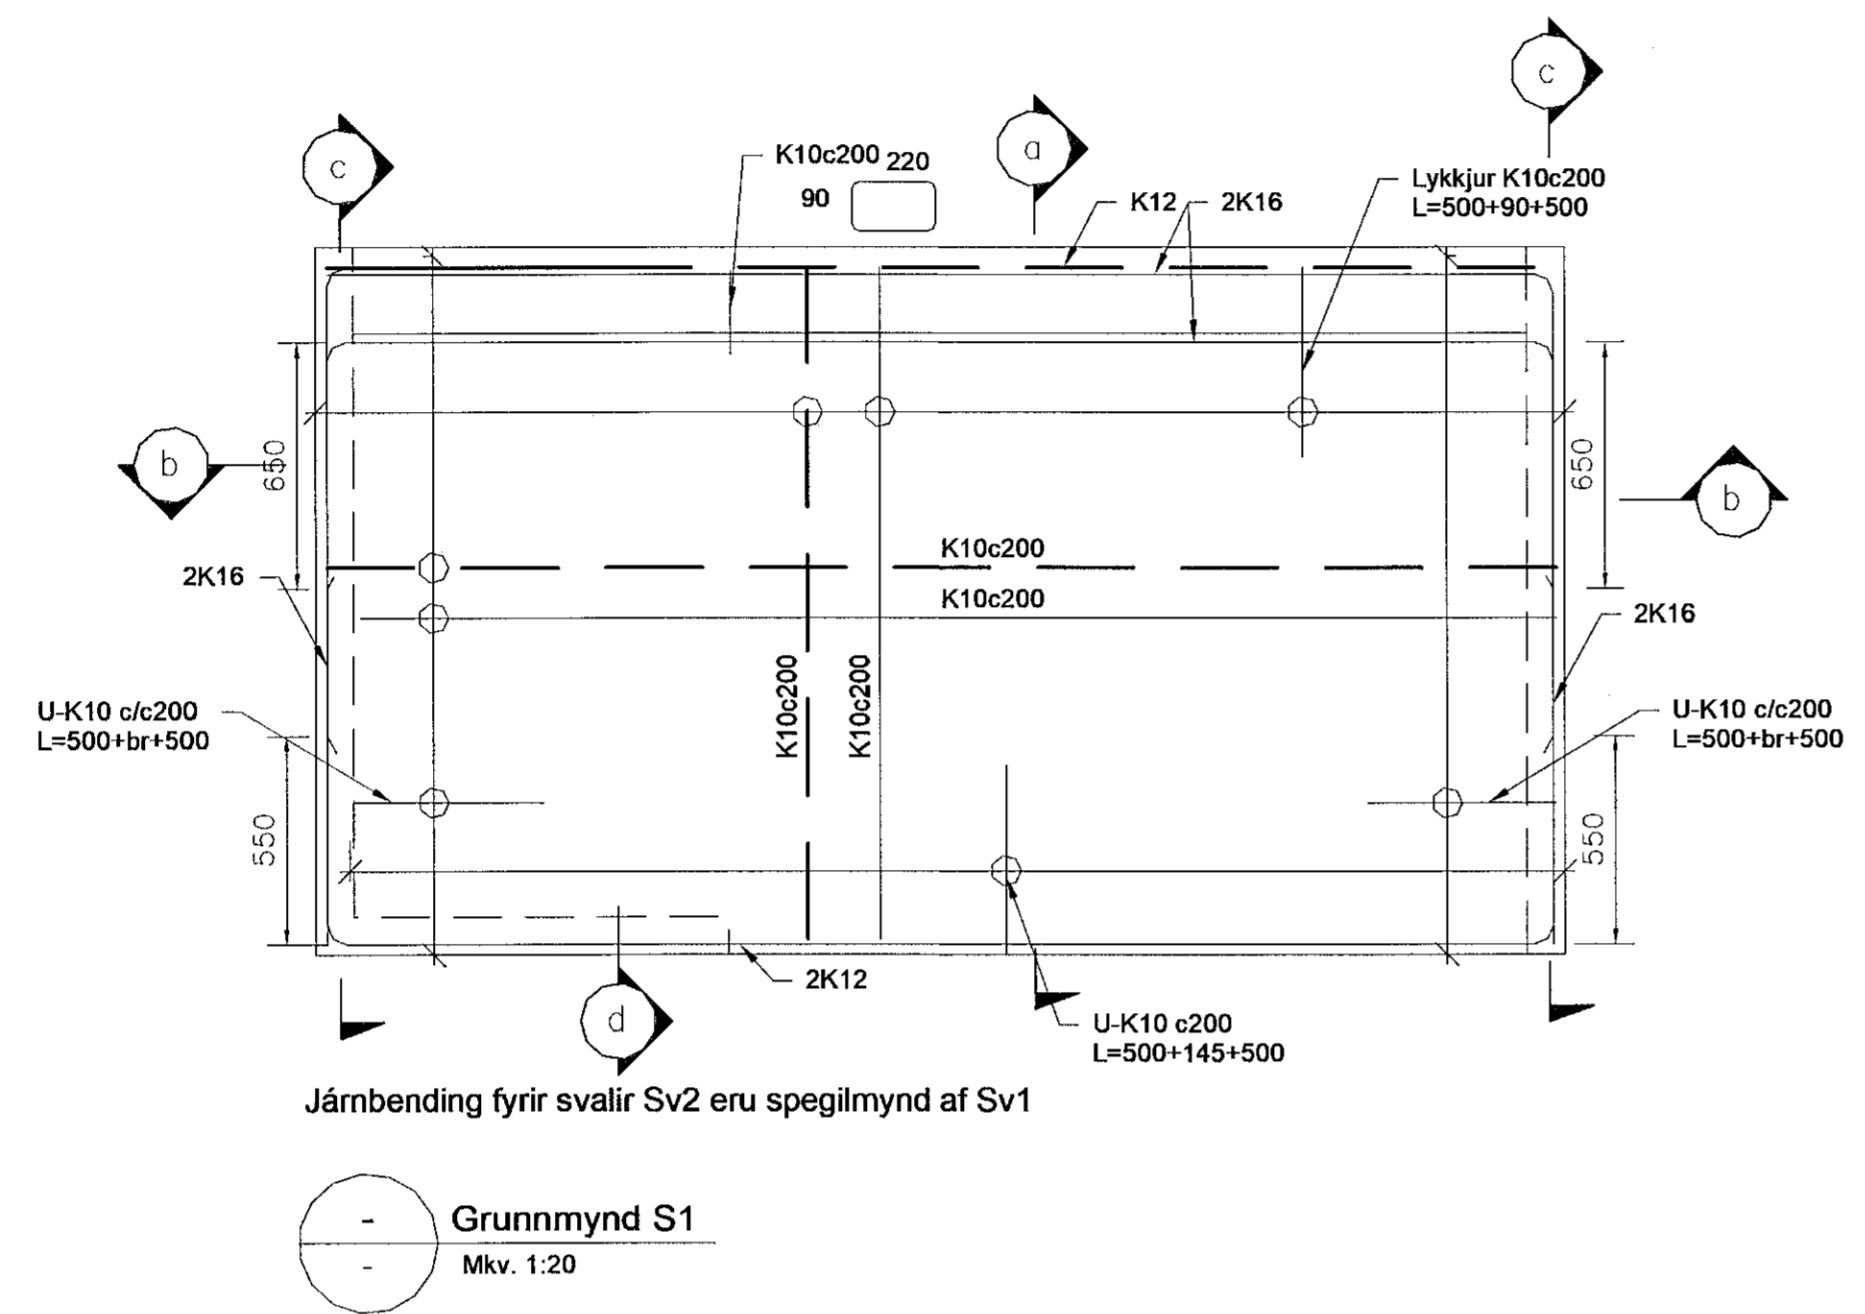

1 Forsteyptar svalir
1:20

VERKTEIKNING GERÐ Á
GRUNNI ADALUPPRÁTTA
SEM SAMÞYKKTIR VORU ÞANN
12.2.2021
Ásgaumur Ásgaumur

NR.	BREYTING	DAGS	BY
A	Verkteikning	2021-09-29	JpF

DAGS: F.H. VERKFRÆÐISTOFU REYKJAVÍKUR
Jón Þór Friðþósson kt:2009775059

DAGS: HÖNNUNARSTJÓRI
Ásgaumur Ásgaumur kt:000161-5429

**Verkfræðistofa
REYKJAVÍKUR**
FISKISLÓÐ 75, 101, REYKJAVÍK KT: 560415-0600

VERK:
**Hringhamar 2
221 Hafnarfjörður**

TEIKNING:
**BURÐARVIRKI
Forsteyptar svalir**

VERKNR.: **2104** MKV.: **1 : 20**

HANNAÐ: **AS** TEIKNAD: **AS** YFIRFARIÐ: **JpF**

DAGS: **2021-07-08** TEIKNING NR: **B425** ÚTGÁFA NR.: **A**