



Samþykkt þann
 21. okt. 2021
 E.Þ. Þynging, höfuðvörðingur & Heiðarfréð,
 Eignastar A. Jónsson
 H-113

2 Kjallari - Loftaplata og veggir - Yfirlitsmynd
 1:100

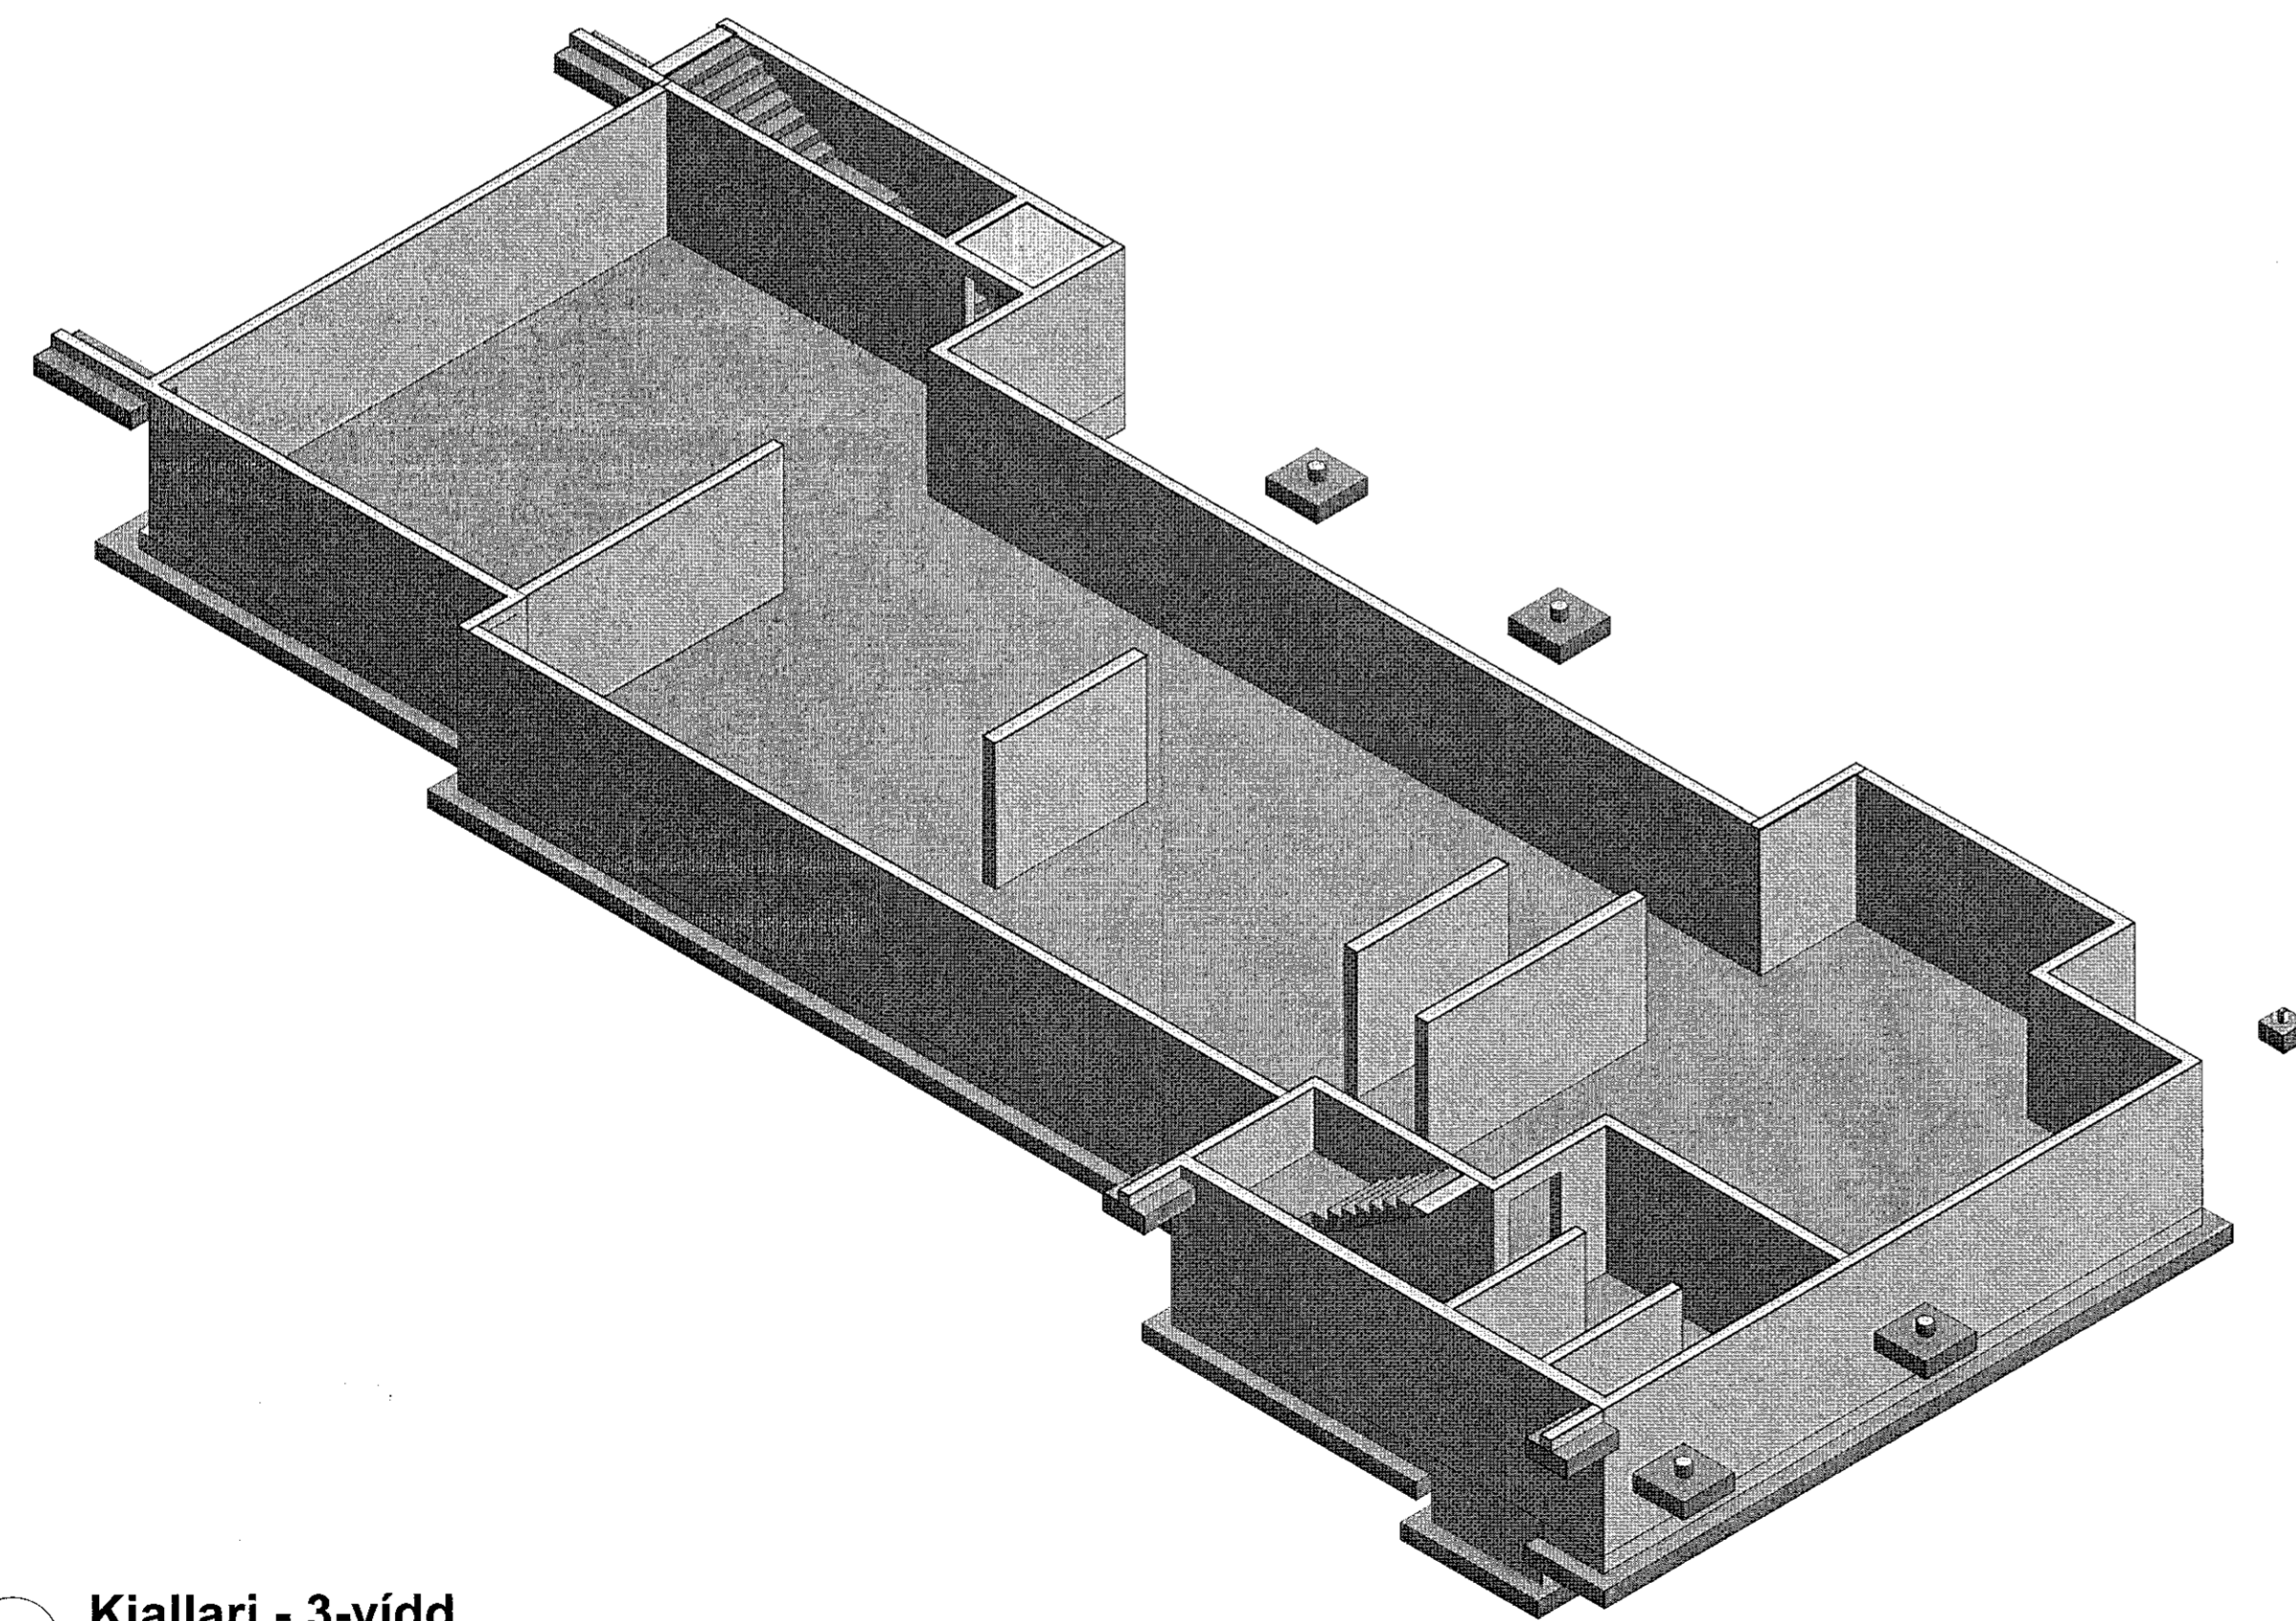

1 Kjallari - 3-vidd

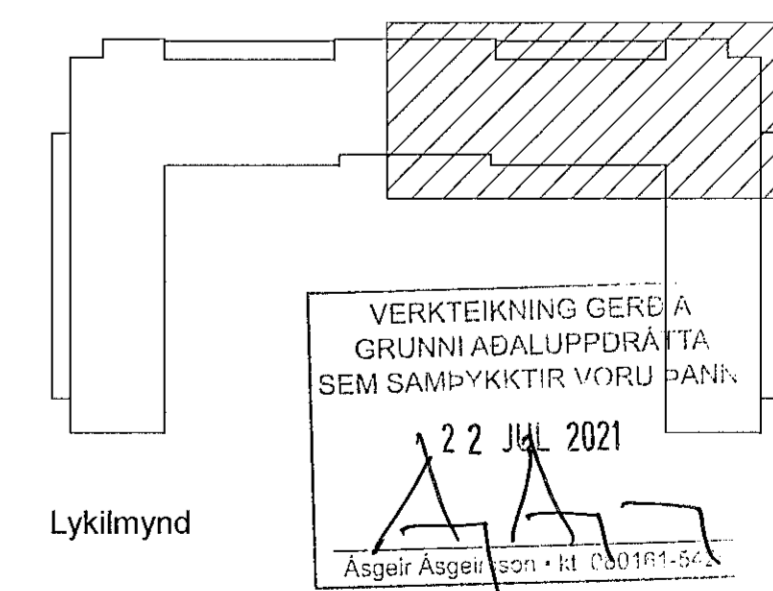

VERKTEIKNING GERD A
 GRUNNI ADALUPPDRAFTA
 SEM SAMBYKKTIR VORU DANI.
 22 JUL 2021
 Asgeir Asgeirsson • H-0301R1-S-1

NR.	BREYTING	DAGS	BY
A	Verkteikning	2021-09-29	JPF

DAGS	F.H. VERKFRÆÐISTOFA REYKJAVÍKUR Jón Þóður Þyngingsson KL2009775059	
DAGS	HÖNNUNARSTJÓRI Asgeir Asgeirsson KL060161-5429	
Verkfræðistofa REYKJAVÍKUR		
FISKISLÓÐ 75, 101, REYKJAVÍK KT: 560415-0600		
VERK: Hringhamar 2 221 Hafnarfjörður		
TEIKNING: BURÐARVIRKI Kjallari - Yfirlitsmynd og 3-vidd		
VERKNR.:	MKV.:	
2104	1 : 100	
HANNAÐ:	TEIKNAD:	YFIRFARIÐ:
AS	ADÓ	JPF
DAGS:	TEIKNING NR.:	ÚTGÁFA NR.:
2021-07-08	B107	A