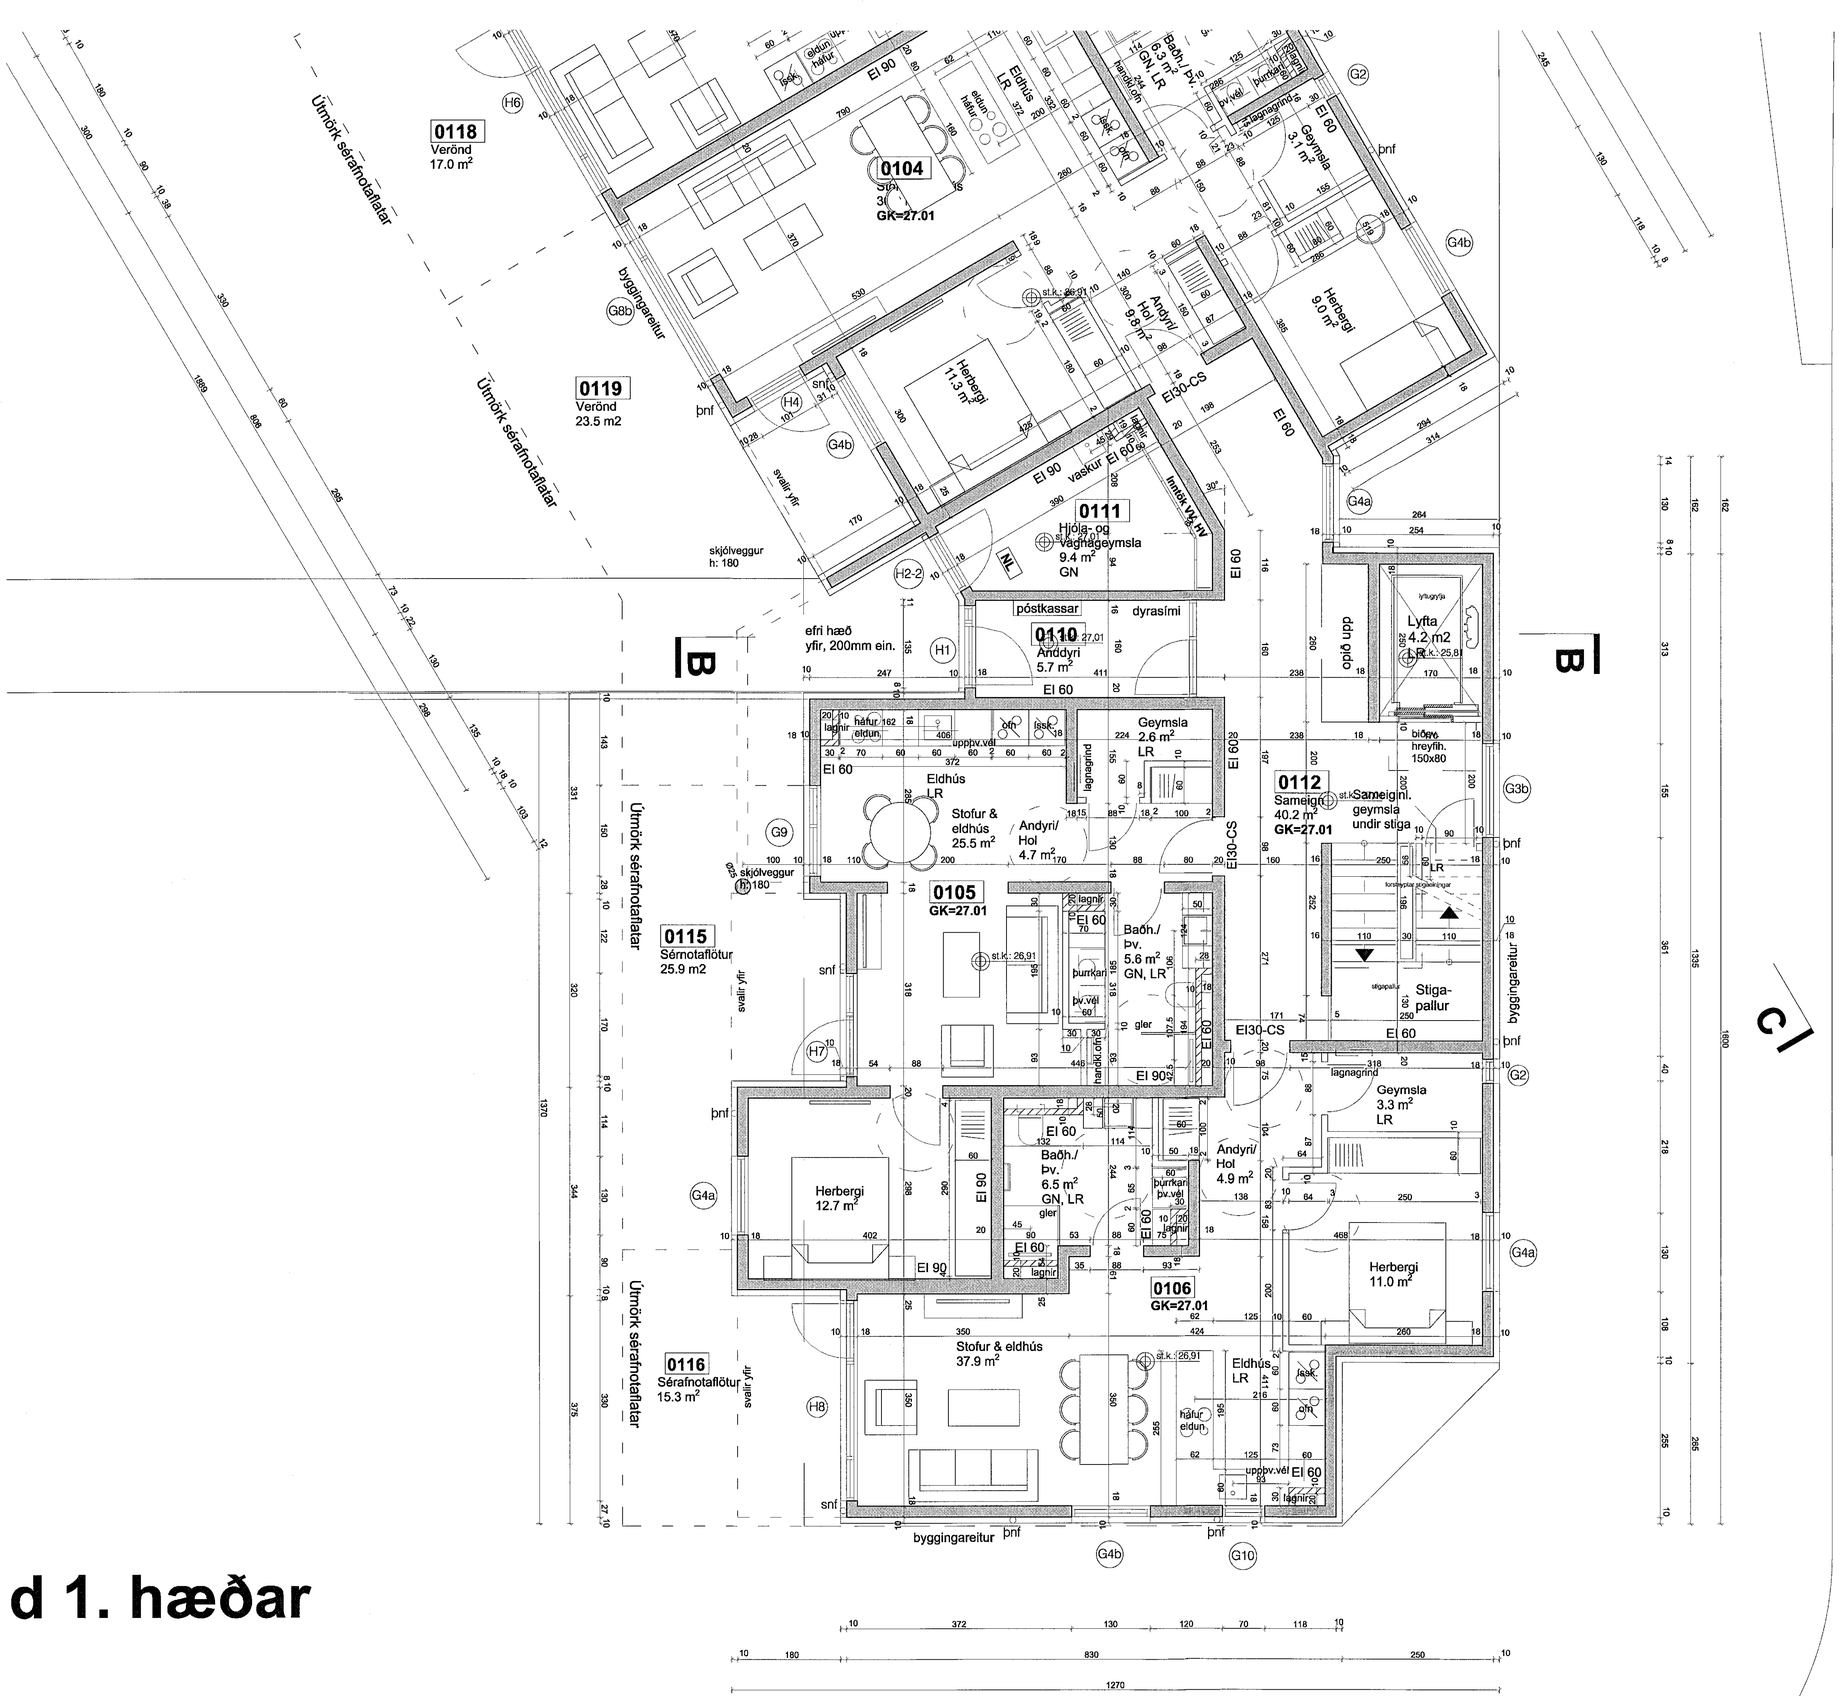

d 1. hæðar

Grunnmynd 1.hæð, Nónhamar 2

Samþykkt þann
21. okt. 2021
f.h. byggingarfulltrúans í Hafnarfirði
Hlynur A. Þorsteinsson
HAS

skýringar.:

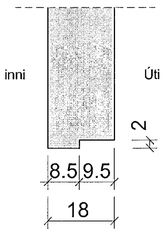

steyptur tappi

yfirlitsmynd.:

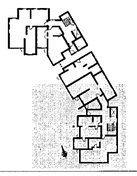

verkheiti.:

Nónhamar 2

verkhluti.:

grunnmynd 1.hæð frh.

mkv.:	1:50
dags.:	27.8.2021
hannað.:	GPK
teiknað.:	PRV
blaðstærð.:	A1

dags. breytinga.:

br. (a).:

br. (b).:

br. (c).:

br. (d).:

br. (e).:

br. (f).:

br. (g).:

fylgiskjöl.:

samþ.:

samþ.:

teikn.nr.:

S03

RÝMA arkitektar
Stórhöfða 17, 110 Reykjavík
sími: 6985685 www.ryma.is
Gunnar Páll Kristinsson arkitekt