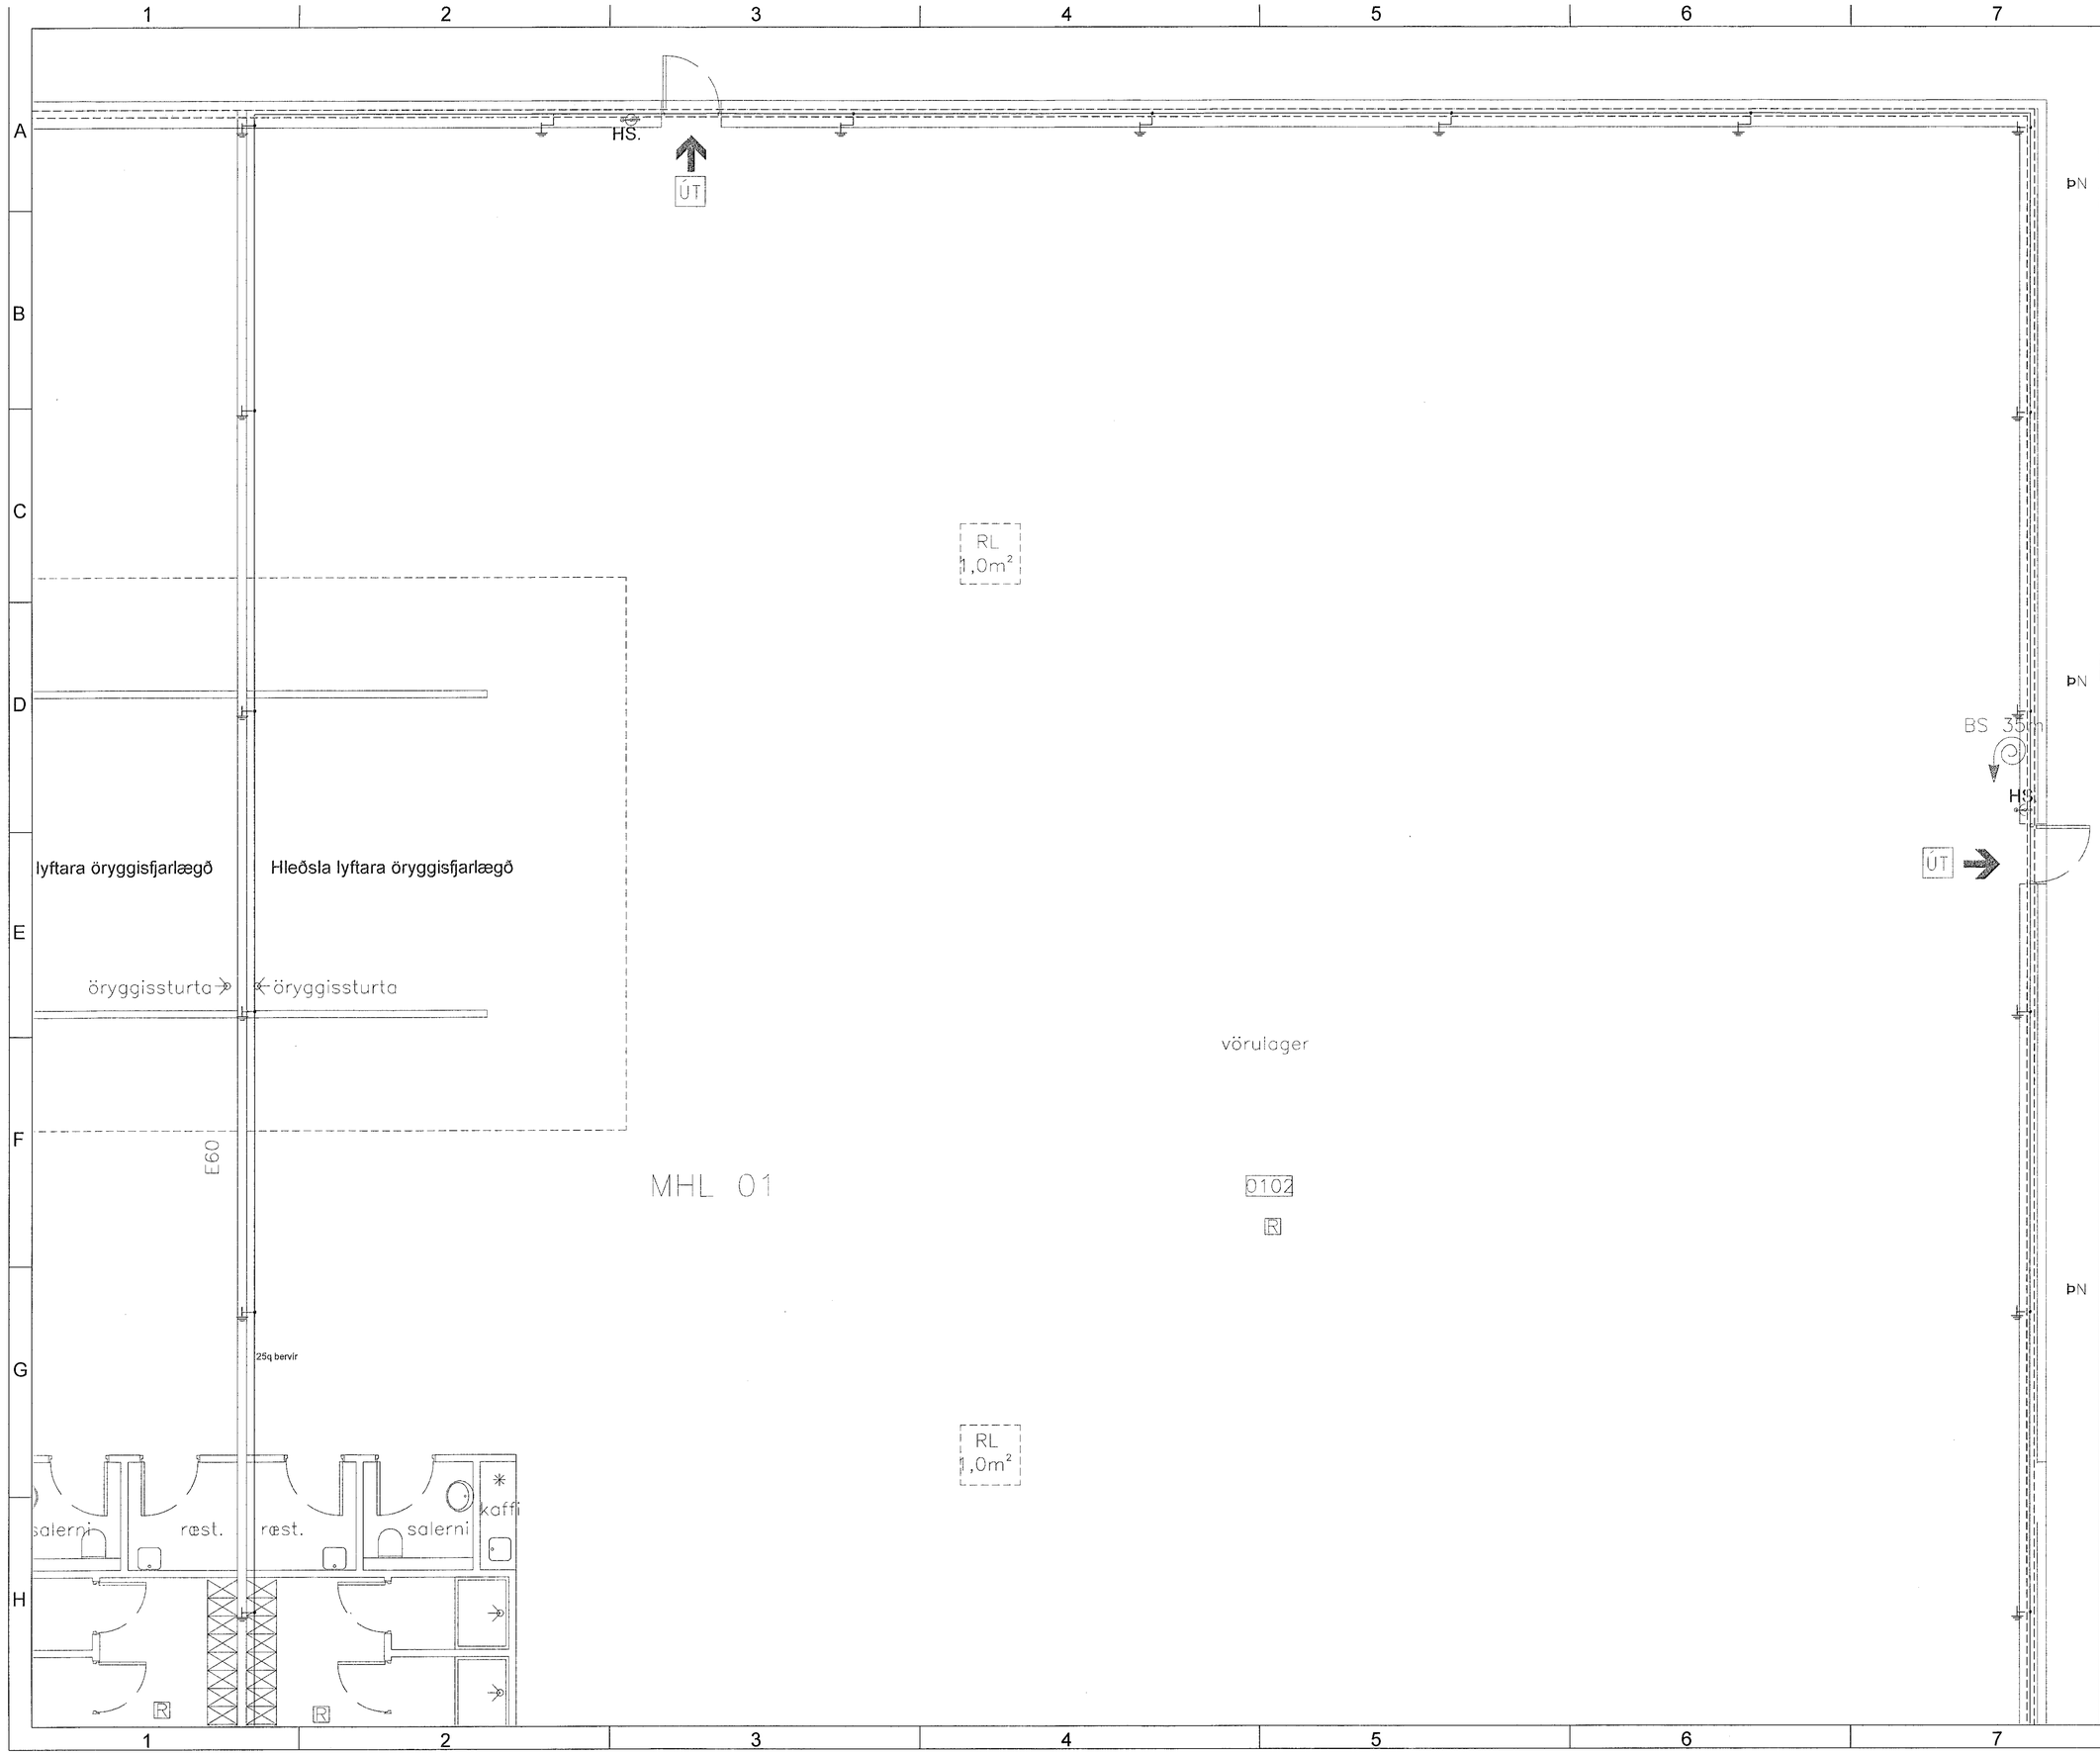

Móttekið
24. okt. 2022
fh. byggingarfulltrúans í Hafnarfirði
Róbert A. Róbertsson

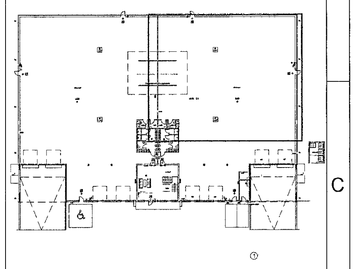

Breytingar	Dags
1	
2	
3	
4	
5	
6	

Dagsetning vinnugrunna
12.10.2022
Dagssetning aðaluppdrátta.

Undirskrift hönnunarstjóra
Kt: 091162-3509

Voltorka *ehf*
kt:410606-1860
voltorka@voltorka.is

Helgi Pálsson
S:898-4476
helgi@voltorka.is

Baldvin Ó. Gunnarsson
S:855-3155
baldvin@voltorka.is

Verkefni
Einhella 1 mhl-01

Staður
221 Hafnarfjörður

Skýring
Raflagnir

Hönnun,	Baldvin Ó. Gunnarsson
Kt.	261069-4589
Mkv	1:50
Teikningarnúmer	400-01-05
Teiknað, Baldvin Ó. Gunnarsson	
Útgáfudagsetning,	13.10.2022
Land nr. 203416	Blaðastærð A1
Verknúmer 2022-105	Útgáfa A