

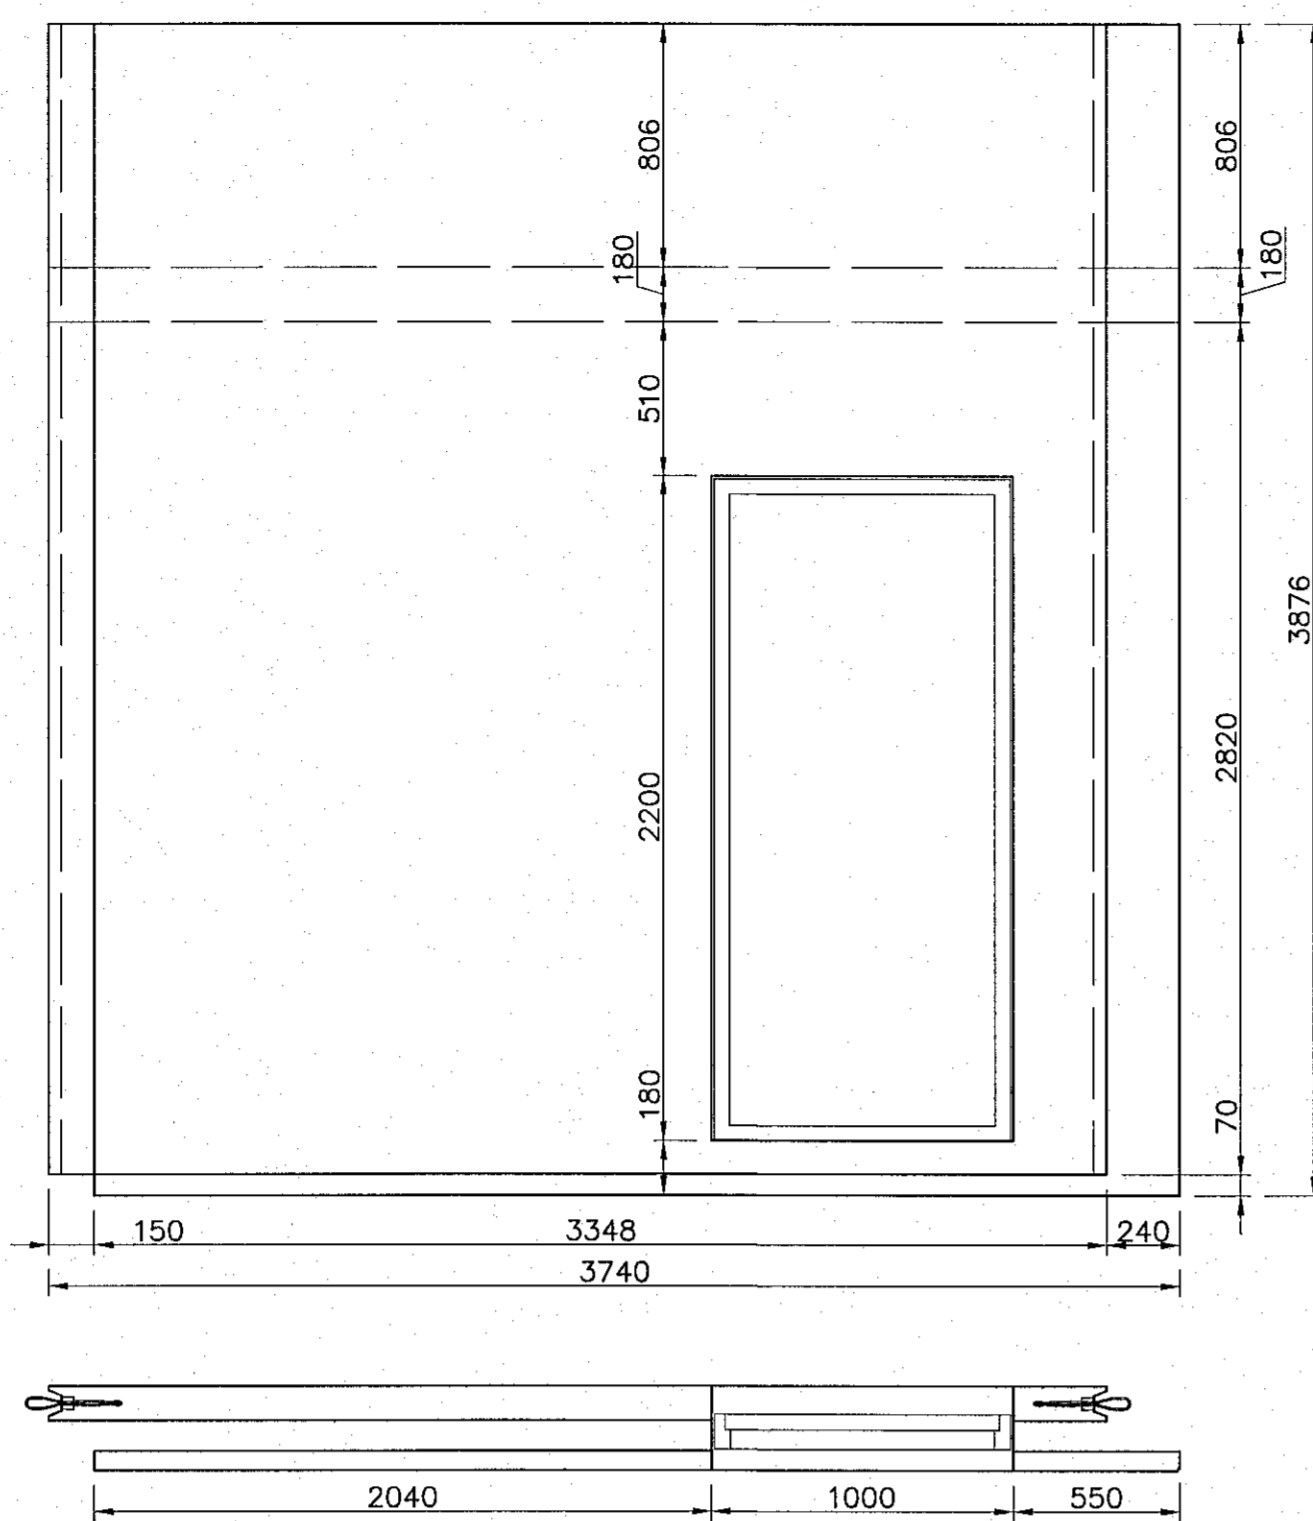



Snið 2  
 1:20 1-03

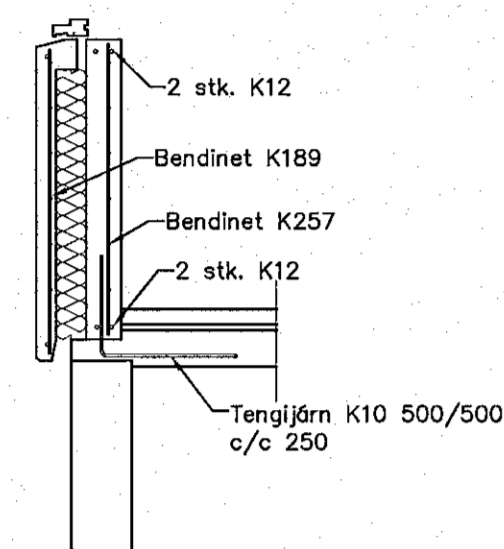


ÚV-107

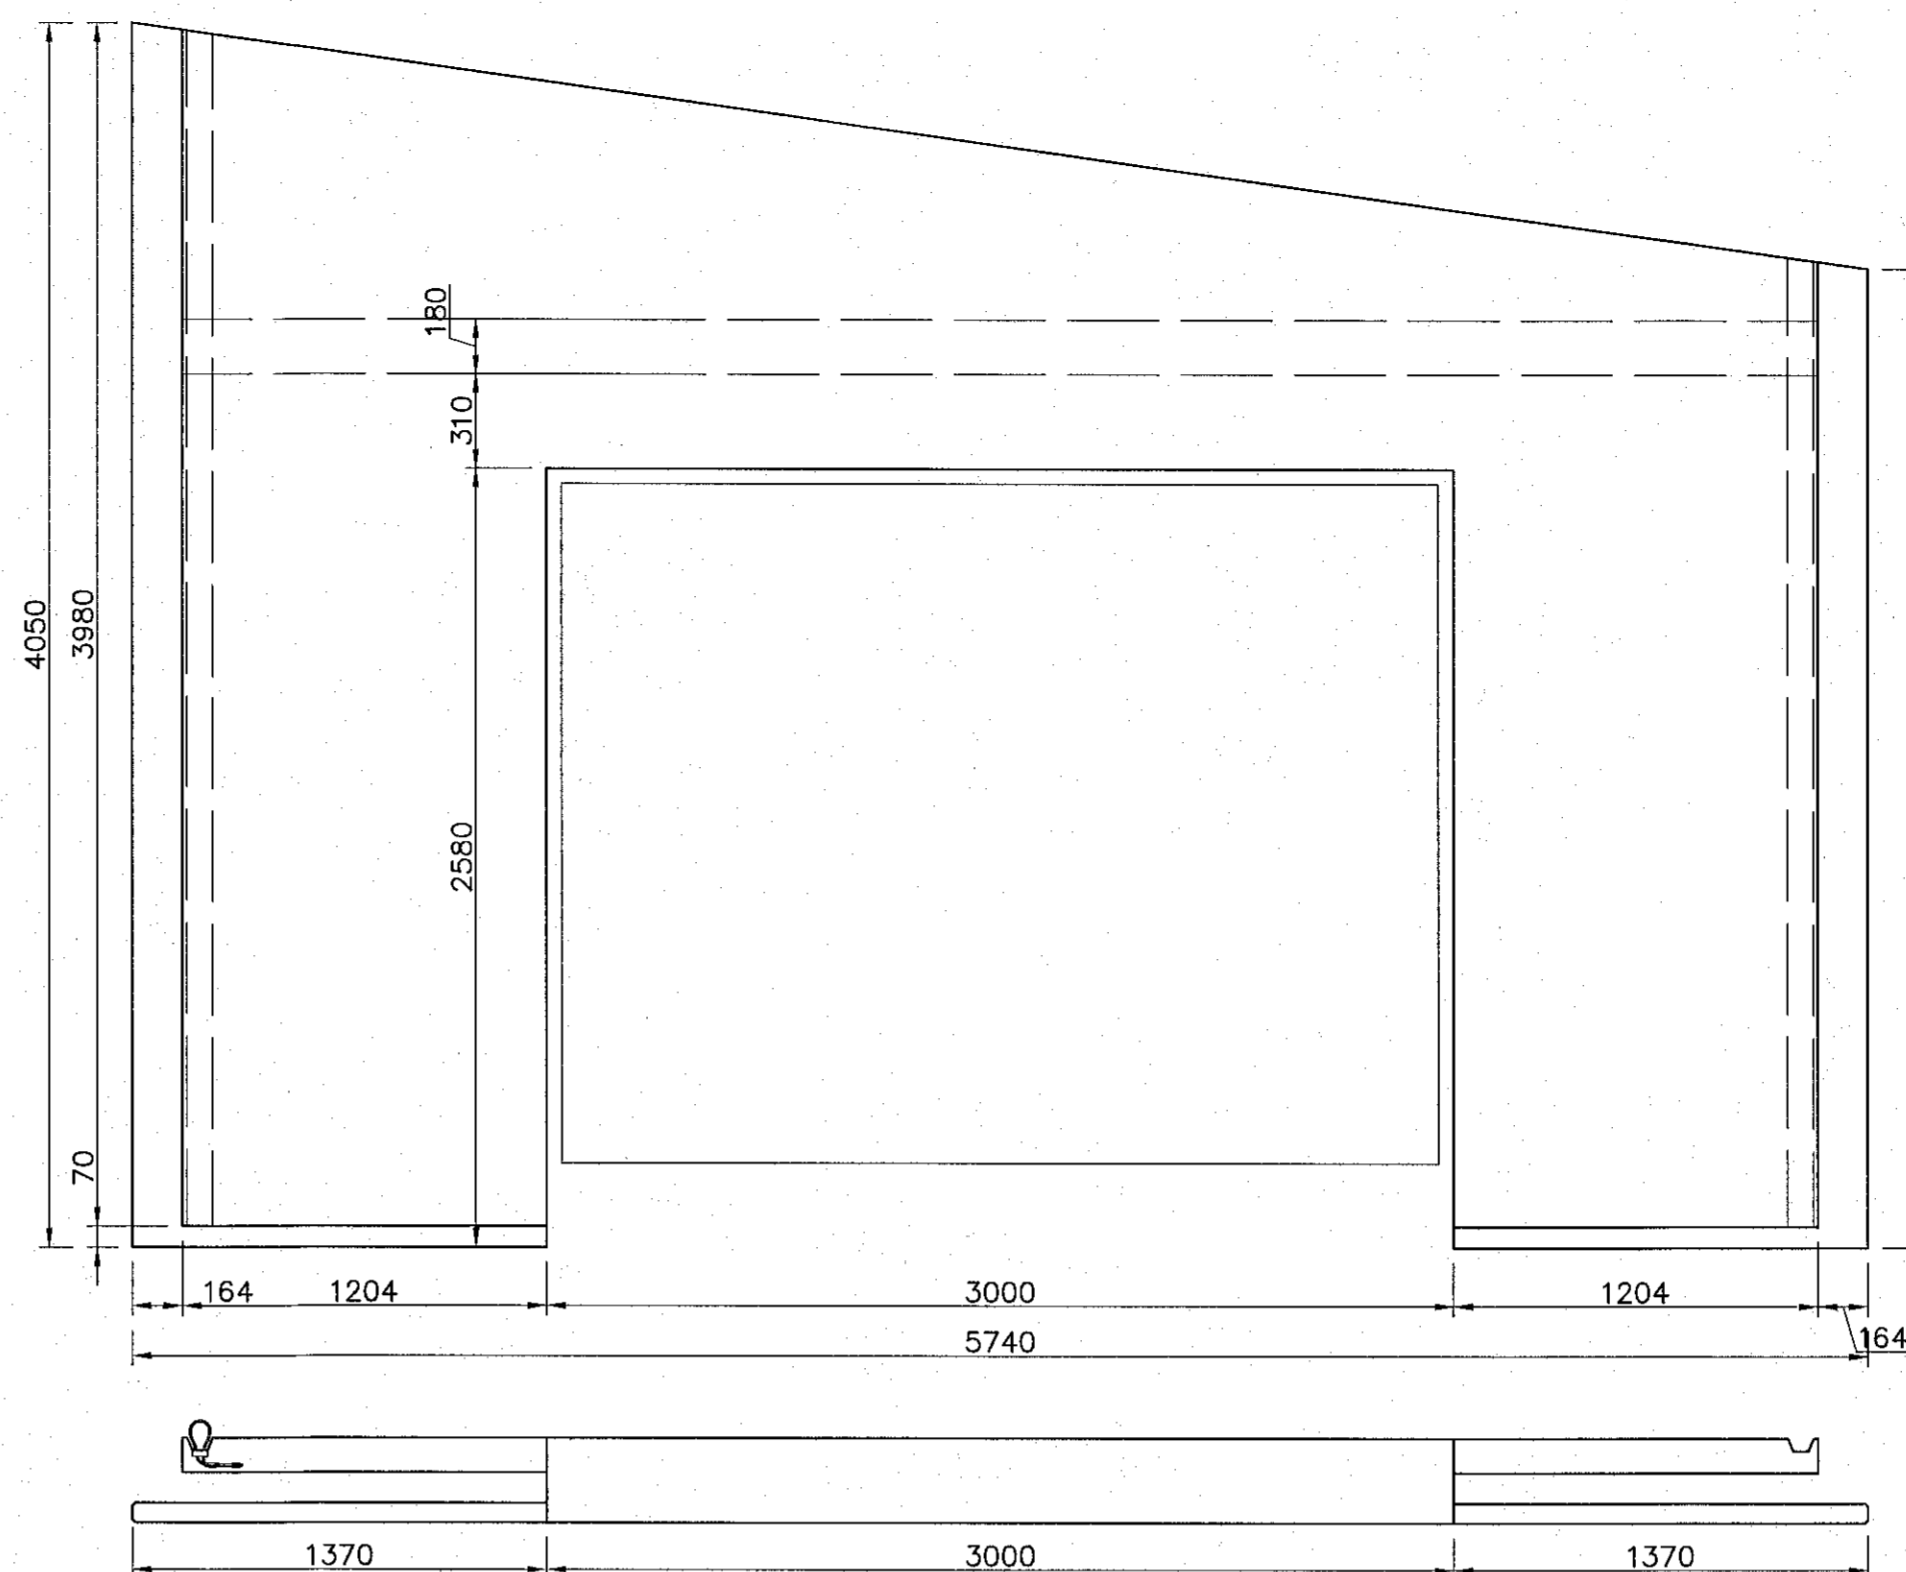

ÚV-108

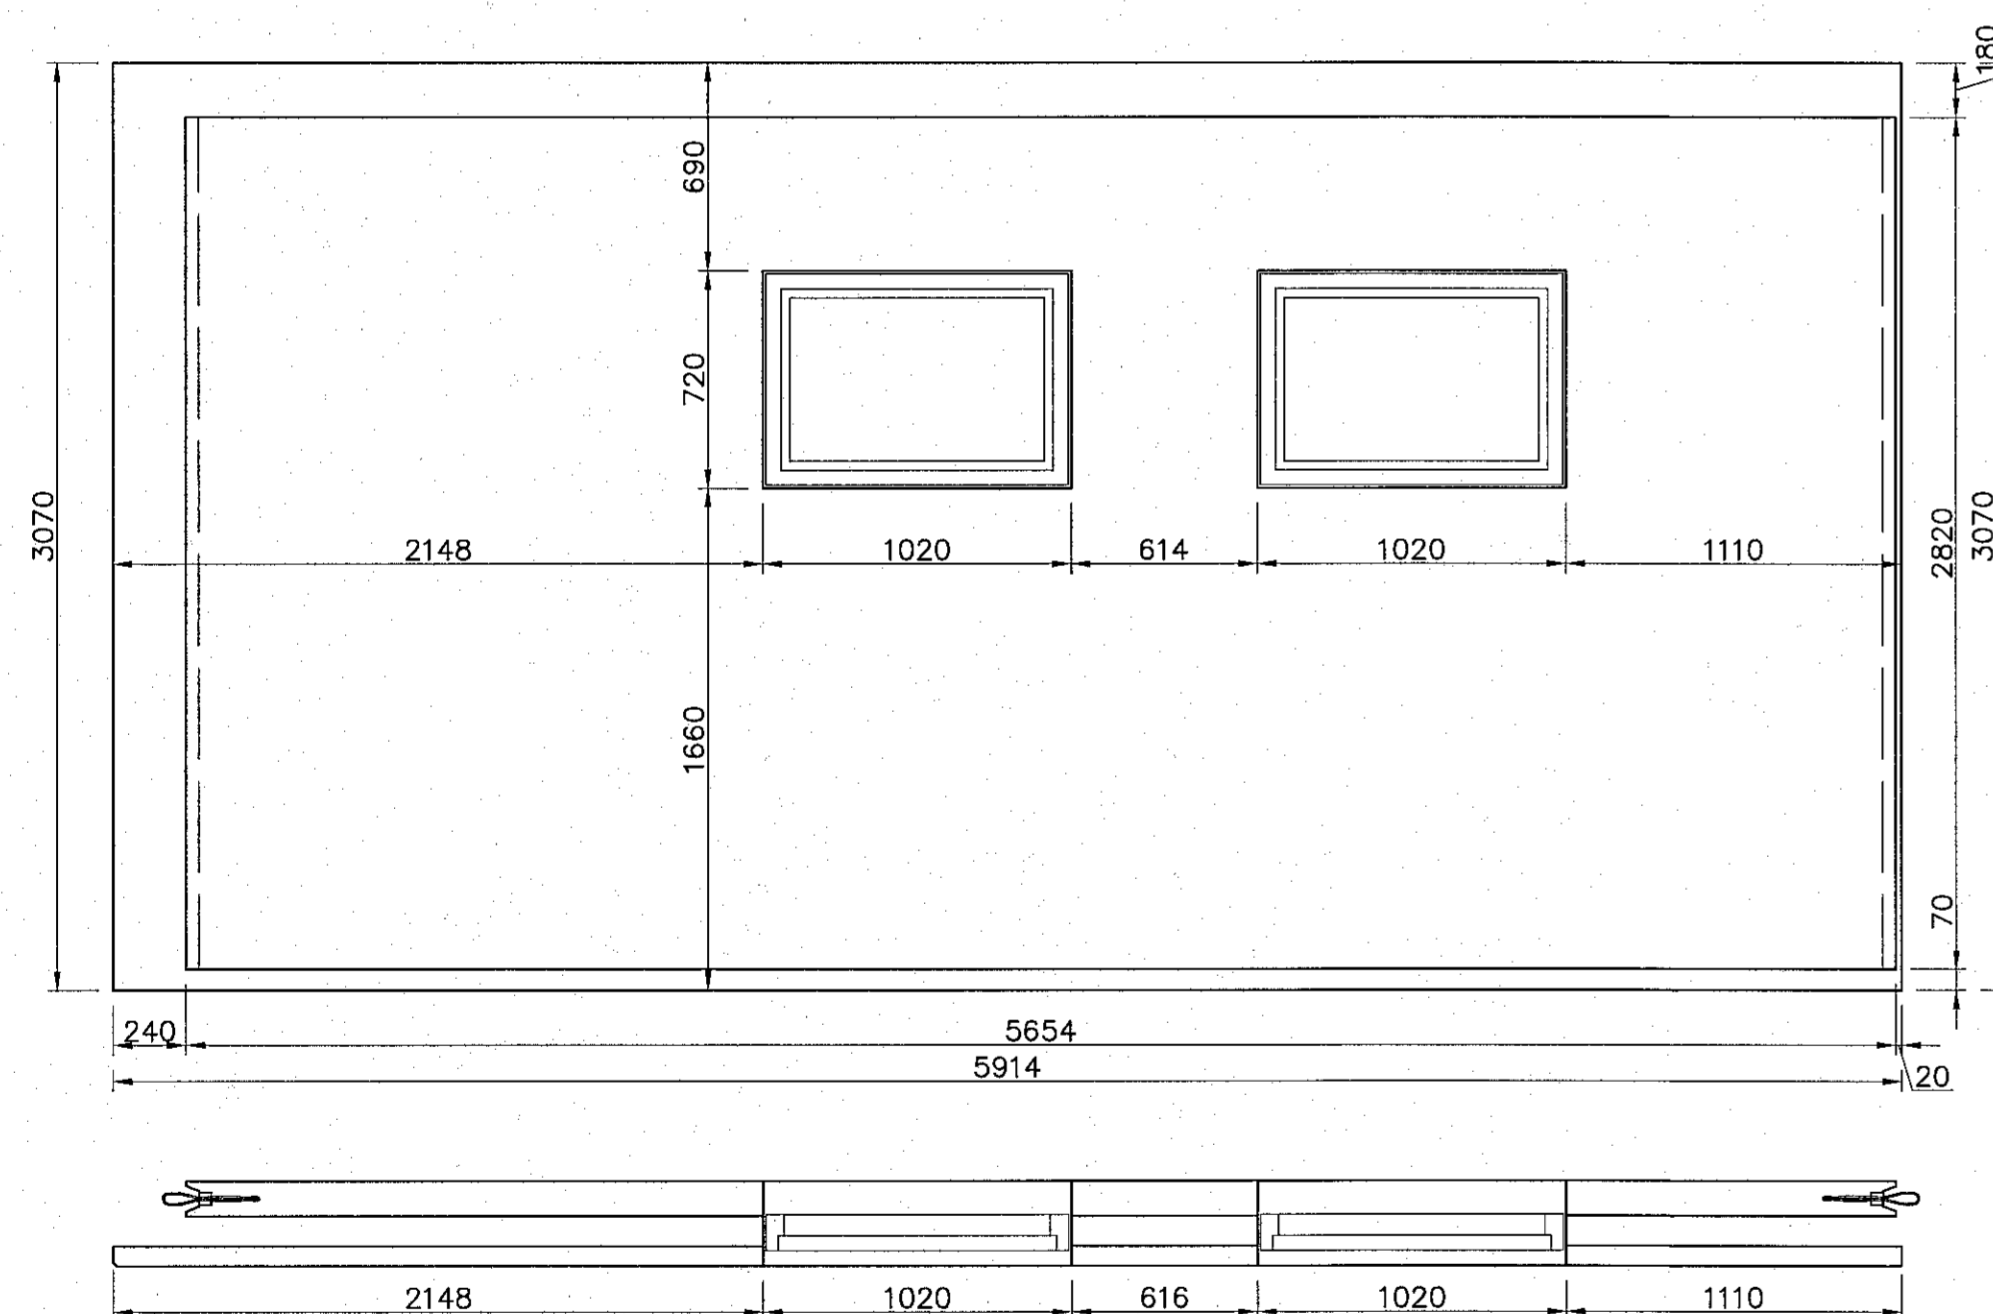

ÚV-109

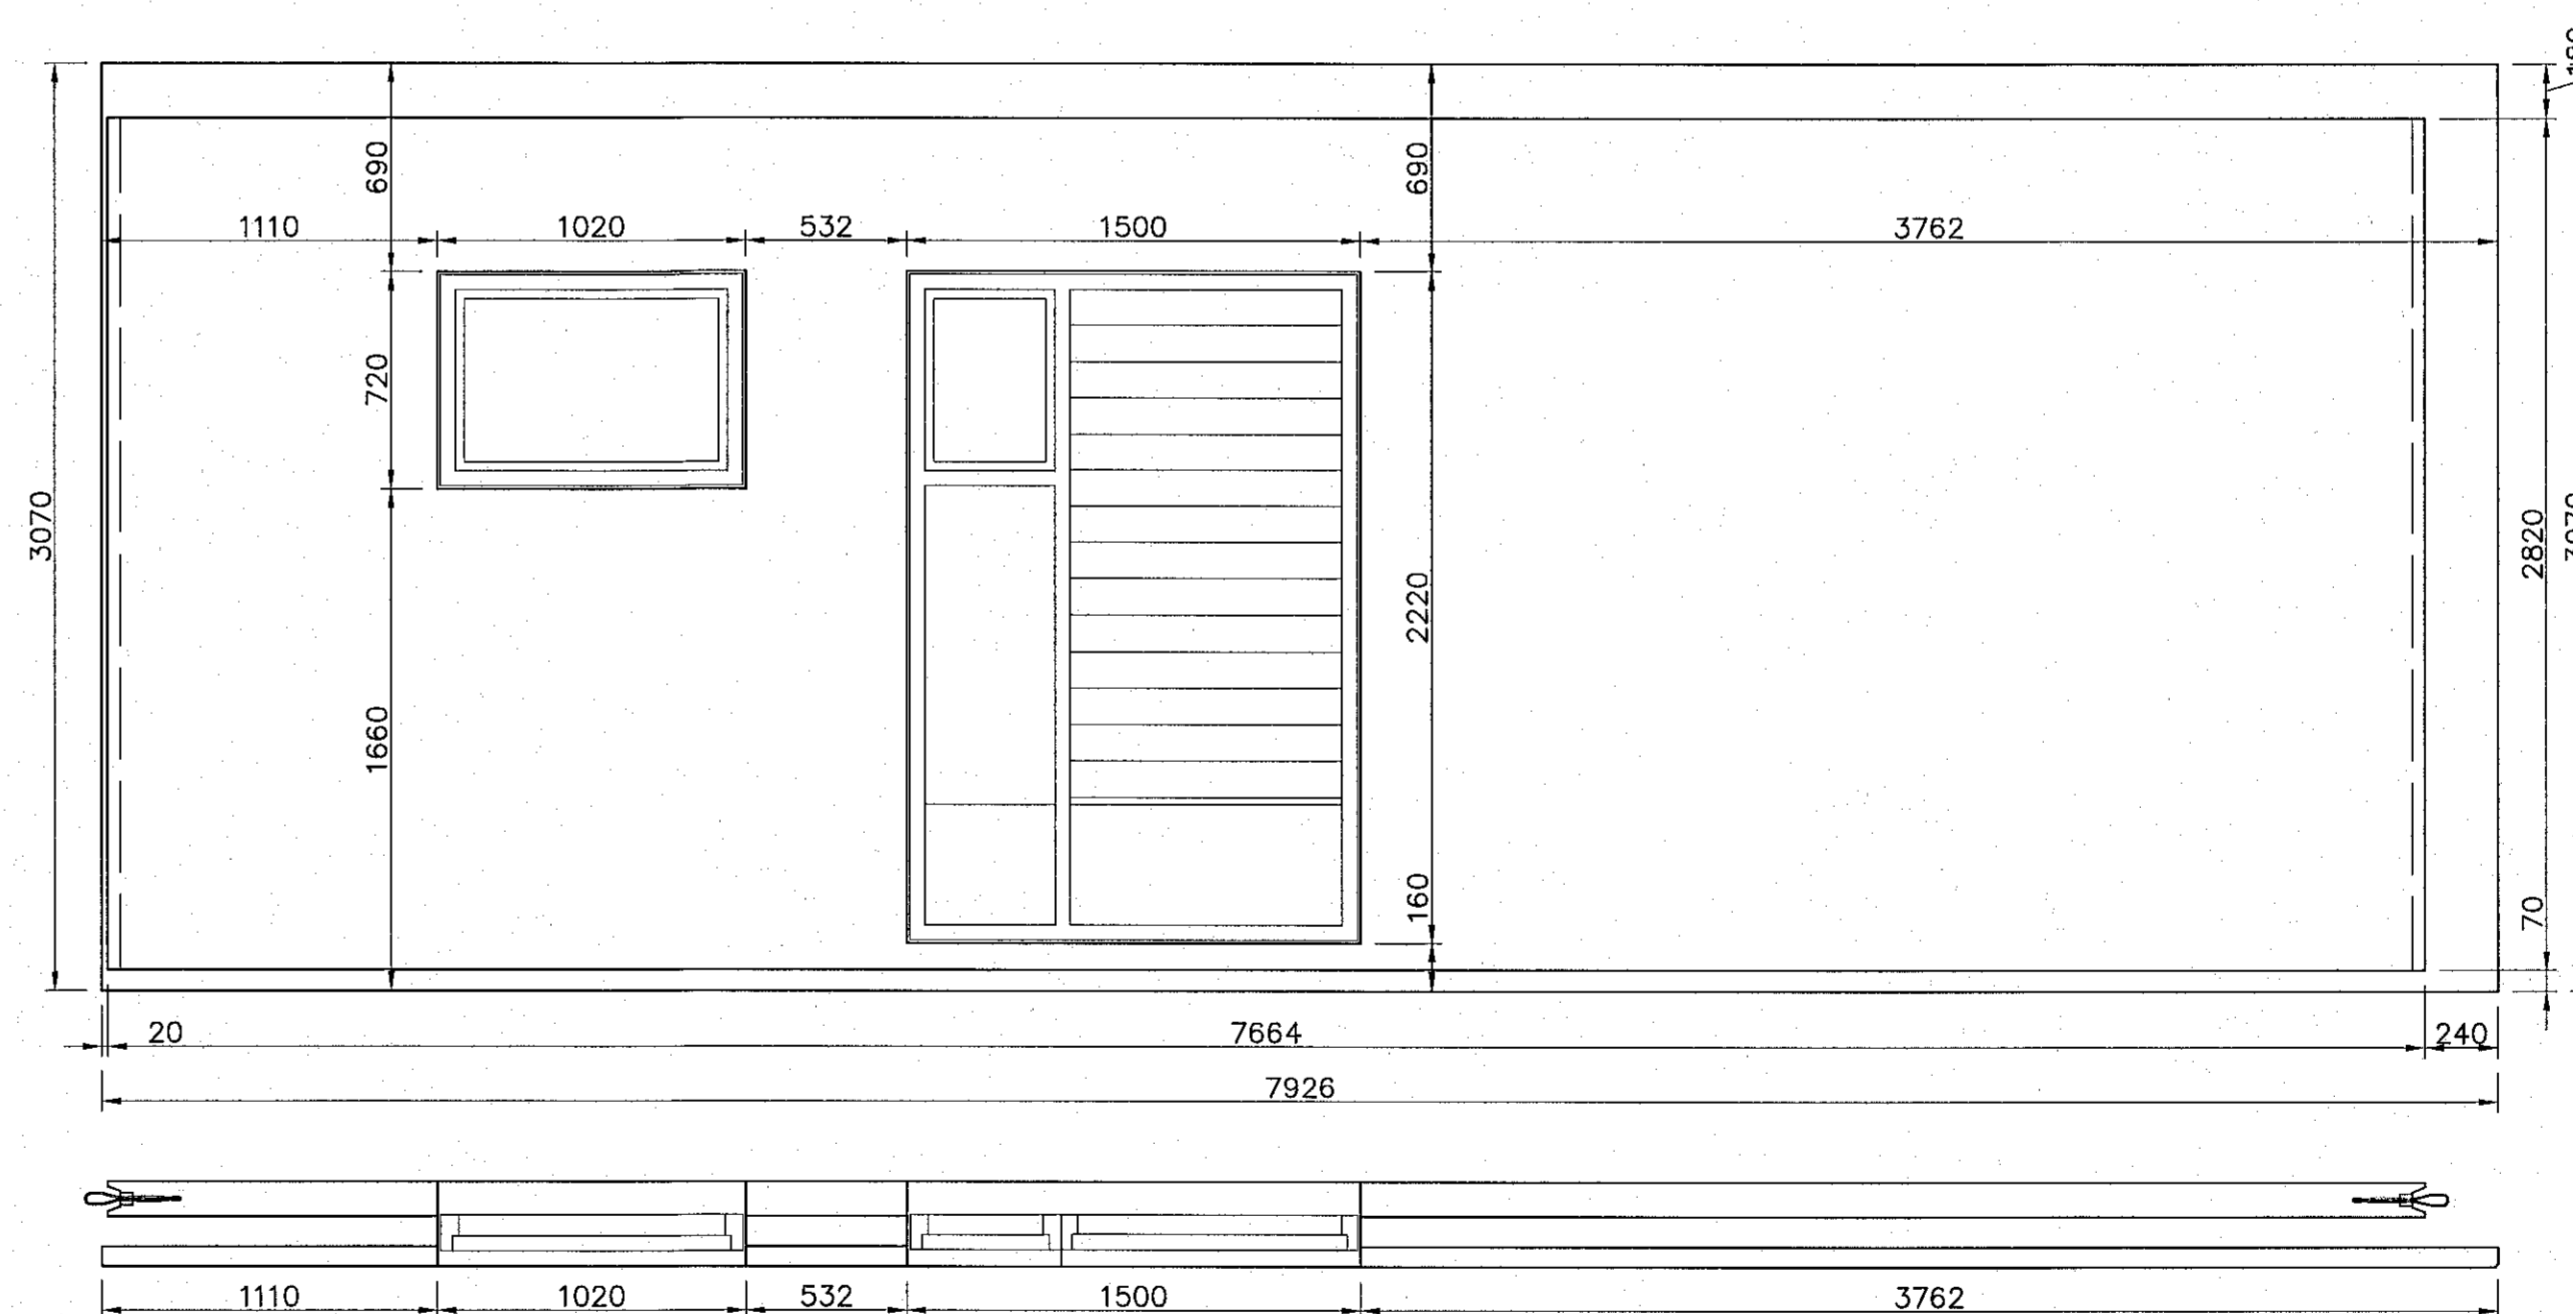

ÚV-110

**Skýringar**

**Bending**  
 Bending í veðurkápu skal vera K189  
 Bending í burðareiningu skal vera K257  
 Í útbrúnum og í kringum op í veðurkápu skal vera 1 stk. K10.  
 Í útbrúnum á burðareiningu skal vera 2 stk.K10.  
 Umhverfis öll op í burðareiningu skal vera 2 stk. K12 sem nær 500 mm út fyrir op.  
 Niður úr og upp úr einingum skulu koma K10 vinklar L=1100 mm, c/c 250 mm nema annað komi fram.  
 Úr veggendum burðareininga komi VS-Iykkjur c/c 600

Utgáfa	Breyting	Dagsetning	Hannað
Sveinbjörn Hinriksson Byggingatæknifráeðingur Kt. 160851-2529 Brekkugötu 8 Hafnarfirði Sími 555-4008, 981-9851 Netfang: svhnh@internet.is		Staður Glitvellir 9 Hafnarfirði Skýring Veggeiningar	
Hannað / Teknað	Kvarði 1:50 1:10	Dagsetning 20.10.22	Verknr. 30-07
			Tekn.nr. 1-05