


ÚV-111

ÚV-112

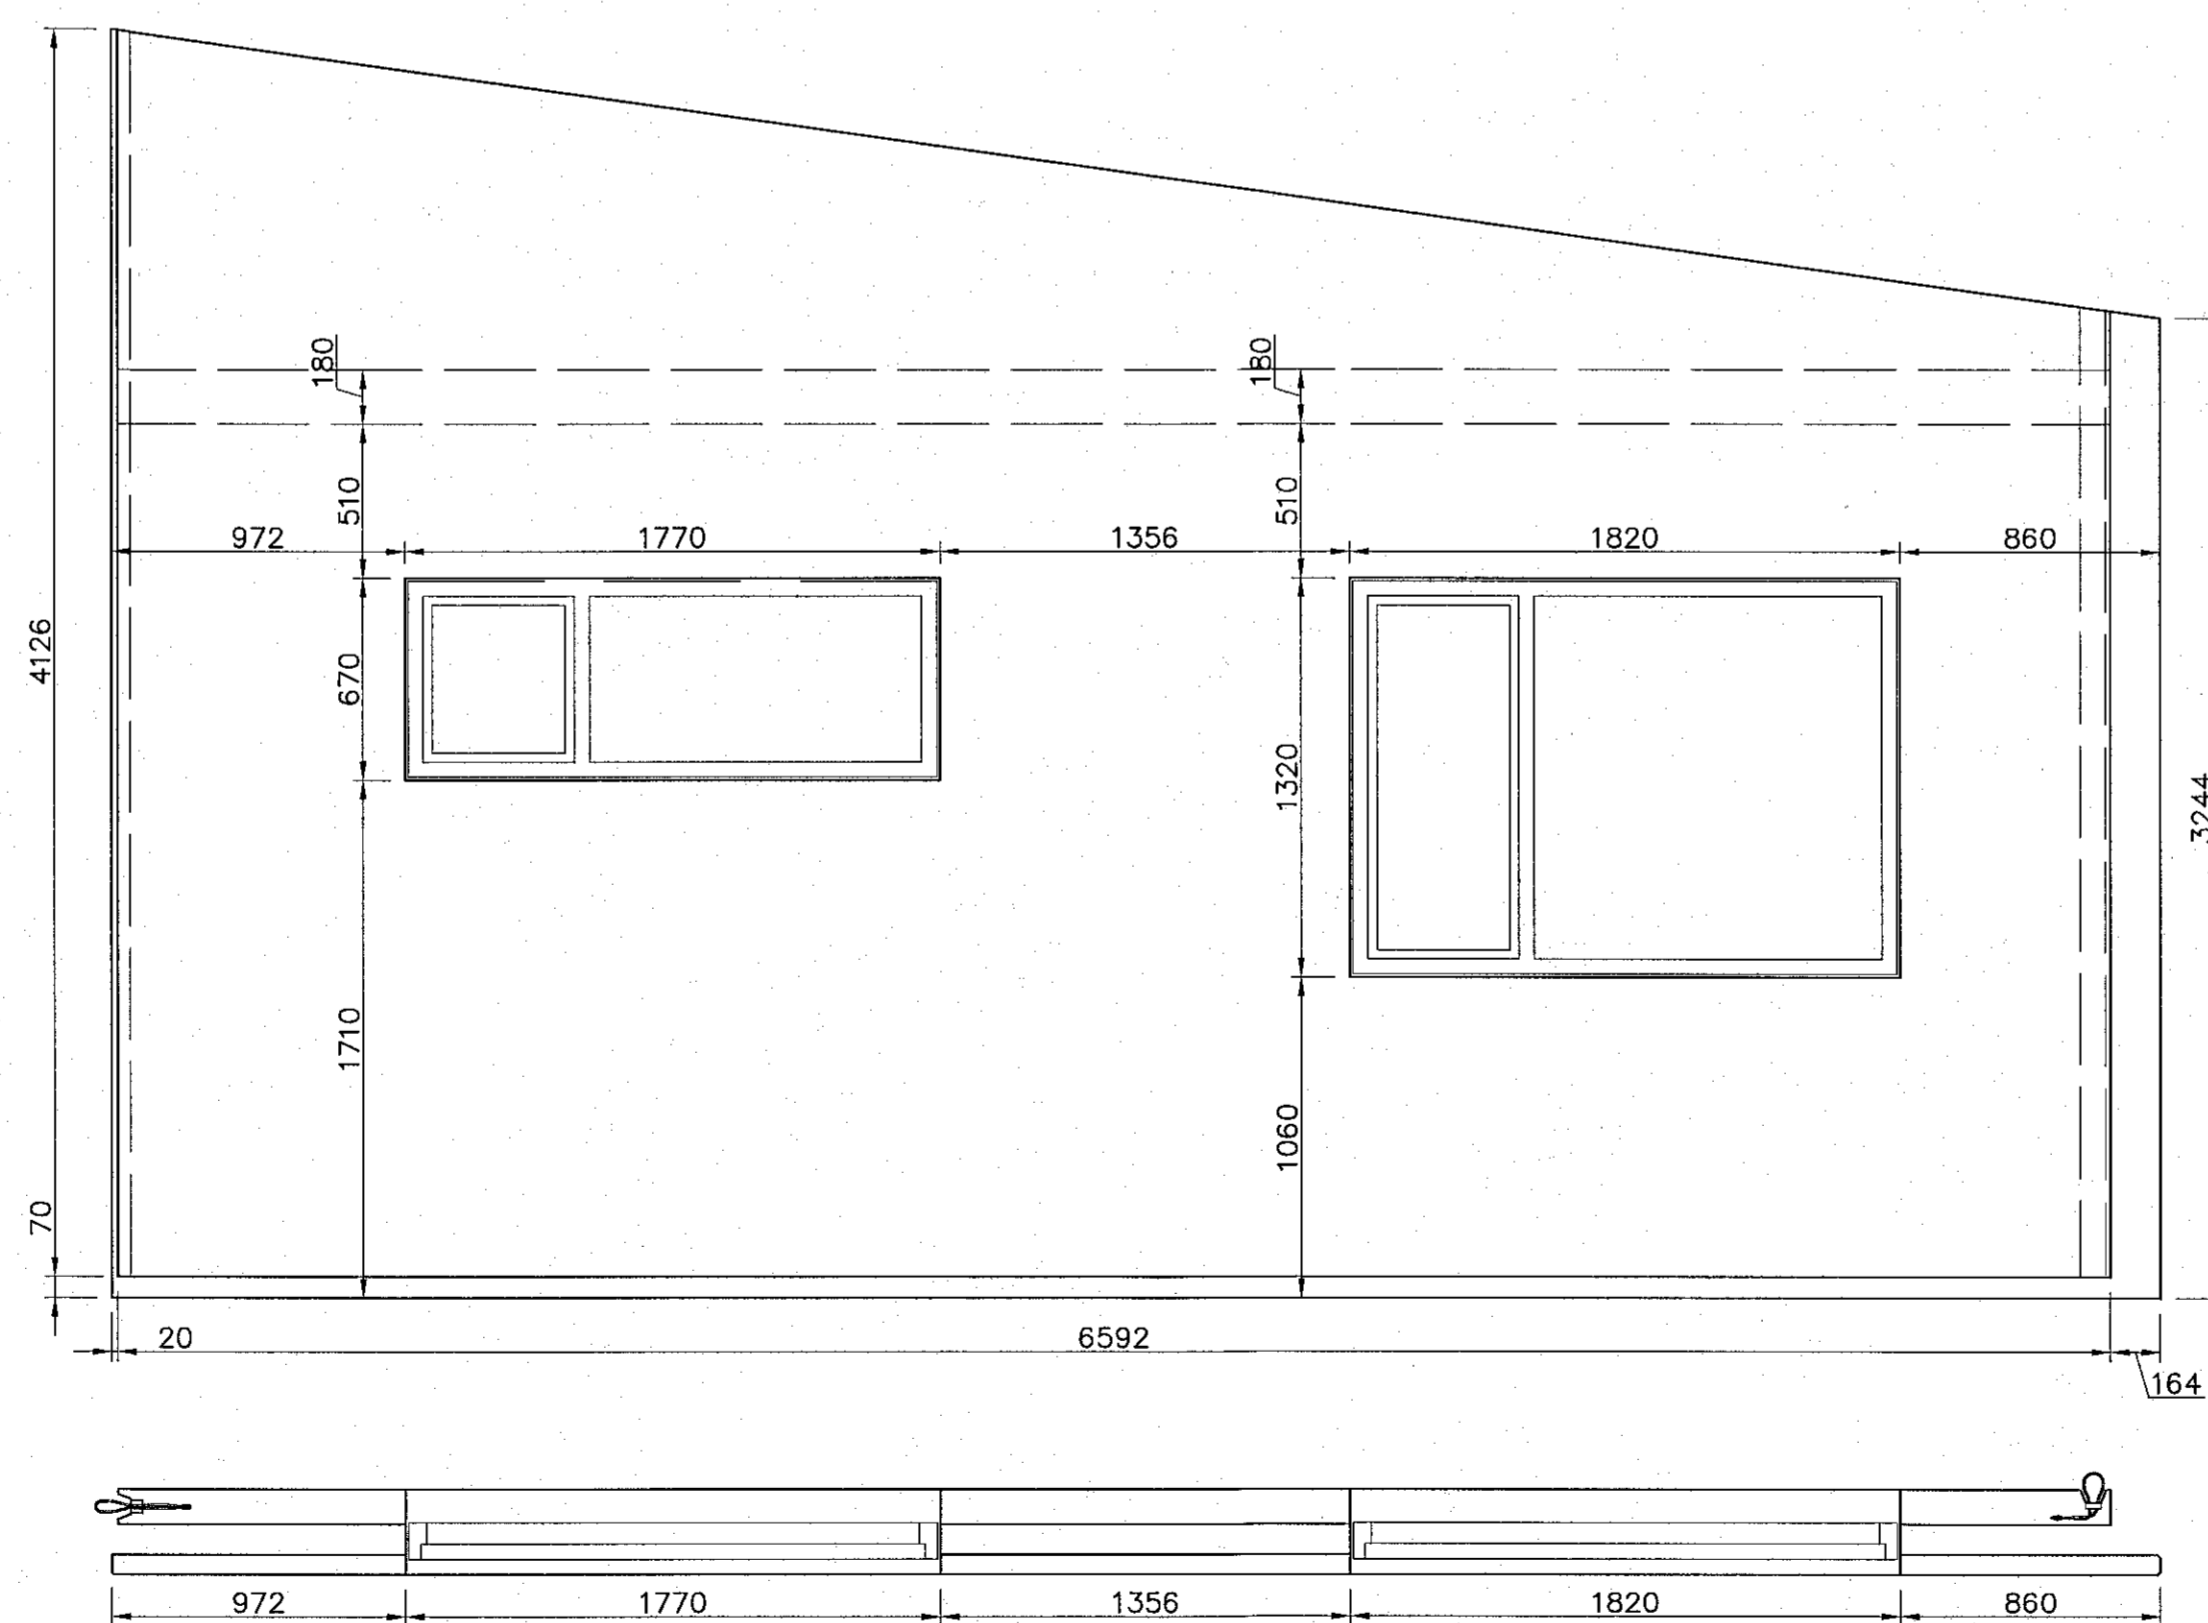

ÚV-113

Skýringar

Bending
Bending í veðurkæpu skal vera K189
Bending í burðareiningu skal vera K257
Í útbrúnum og í kringum op í veðurkæpu skal vera 1 stk. K10.
Í útbrúnum á burðareiningu skal vera 2 stk.K10.
Umhverfis öll op í burðareiningu skal vera 2 stk. K12 sem nær 500 mm út fyrir op.
Niður úr og upp úr einingum skulu koma K10 vinklar L=1100 mm, c/c 250 mm nema annað komi fram.
Úr veggendum burðareininga komi VS-lykkjur c/c 600

Útgáfa	Breyting	Dagsetning	Hannað
Sveinbjörn Hinriksson Byggingatæknifræðingur Kt. 160851-2529 Búakaggötu 8 Hafnarfirði Sími: 535-4038, 861-9851 Netfang: svernih@internet.is		Staður Glitvellir 9 Hafnarfirði Skýring Veggeiningar	
Hannað / Teiknað	Kvarði 1:50 1:10	Dagsetning 20.10.22	Verknr. 30-07 Teikn.nr. 1-06