

Sambykkt þann


26. okt. 2021

f.h. byggingarfulltrúans í Hafnarfirði


Hjálmar A. Jónsson

HAS

  
Undirskrift hönnuðarstjóra:

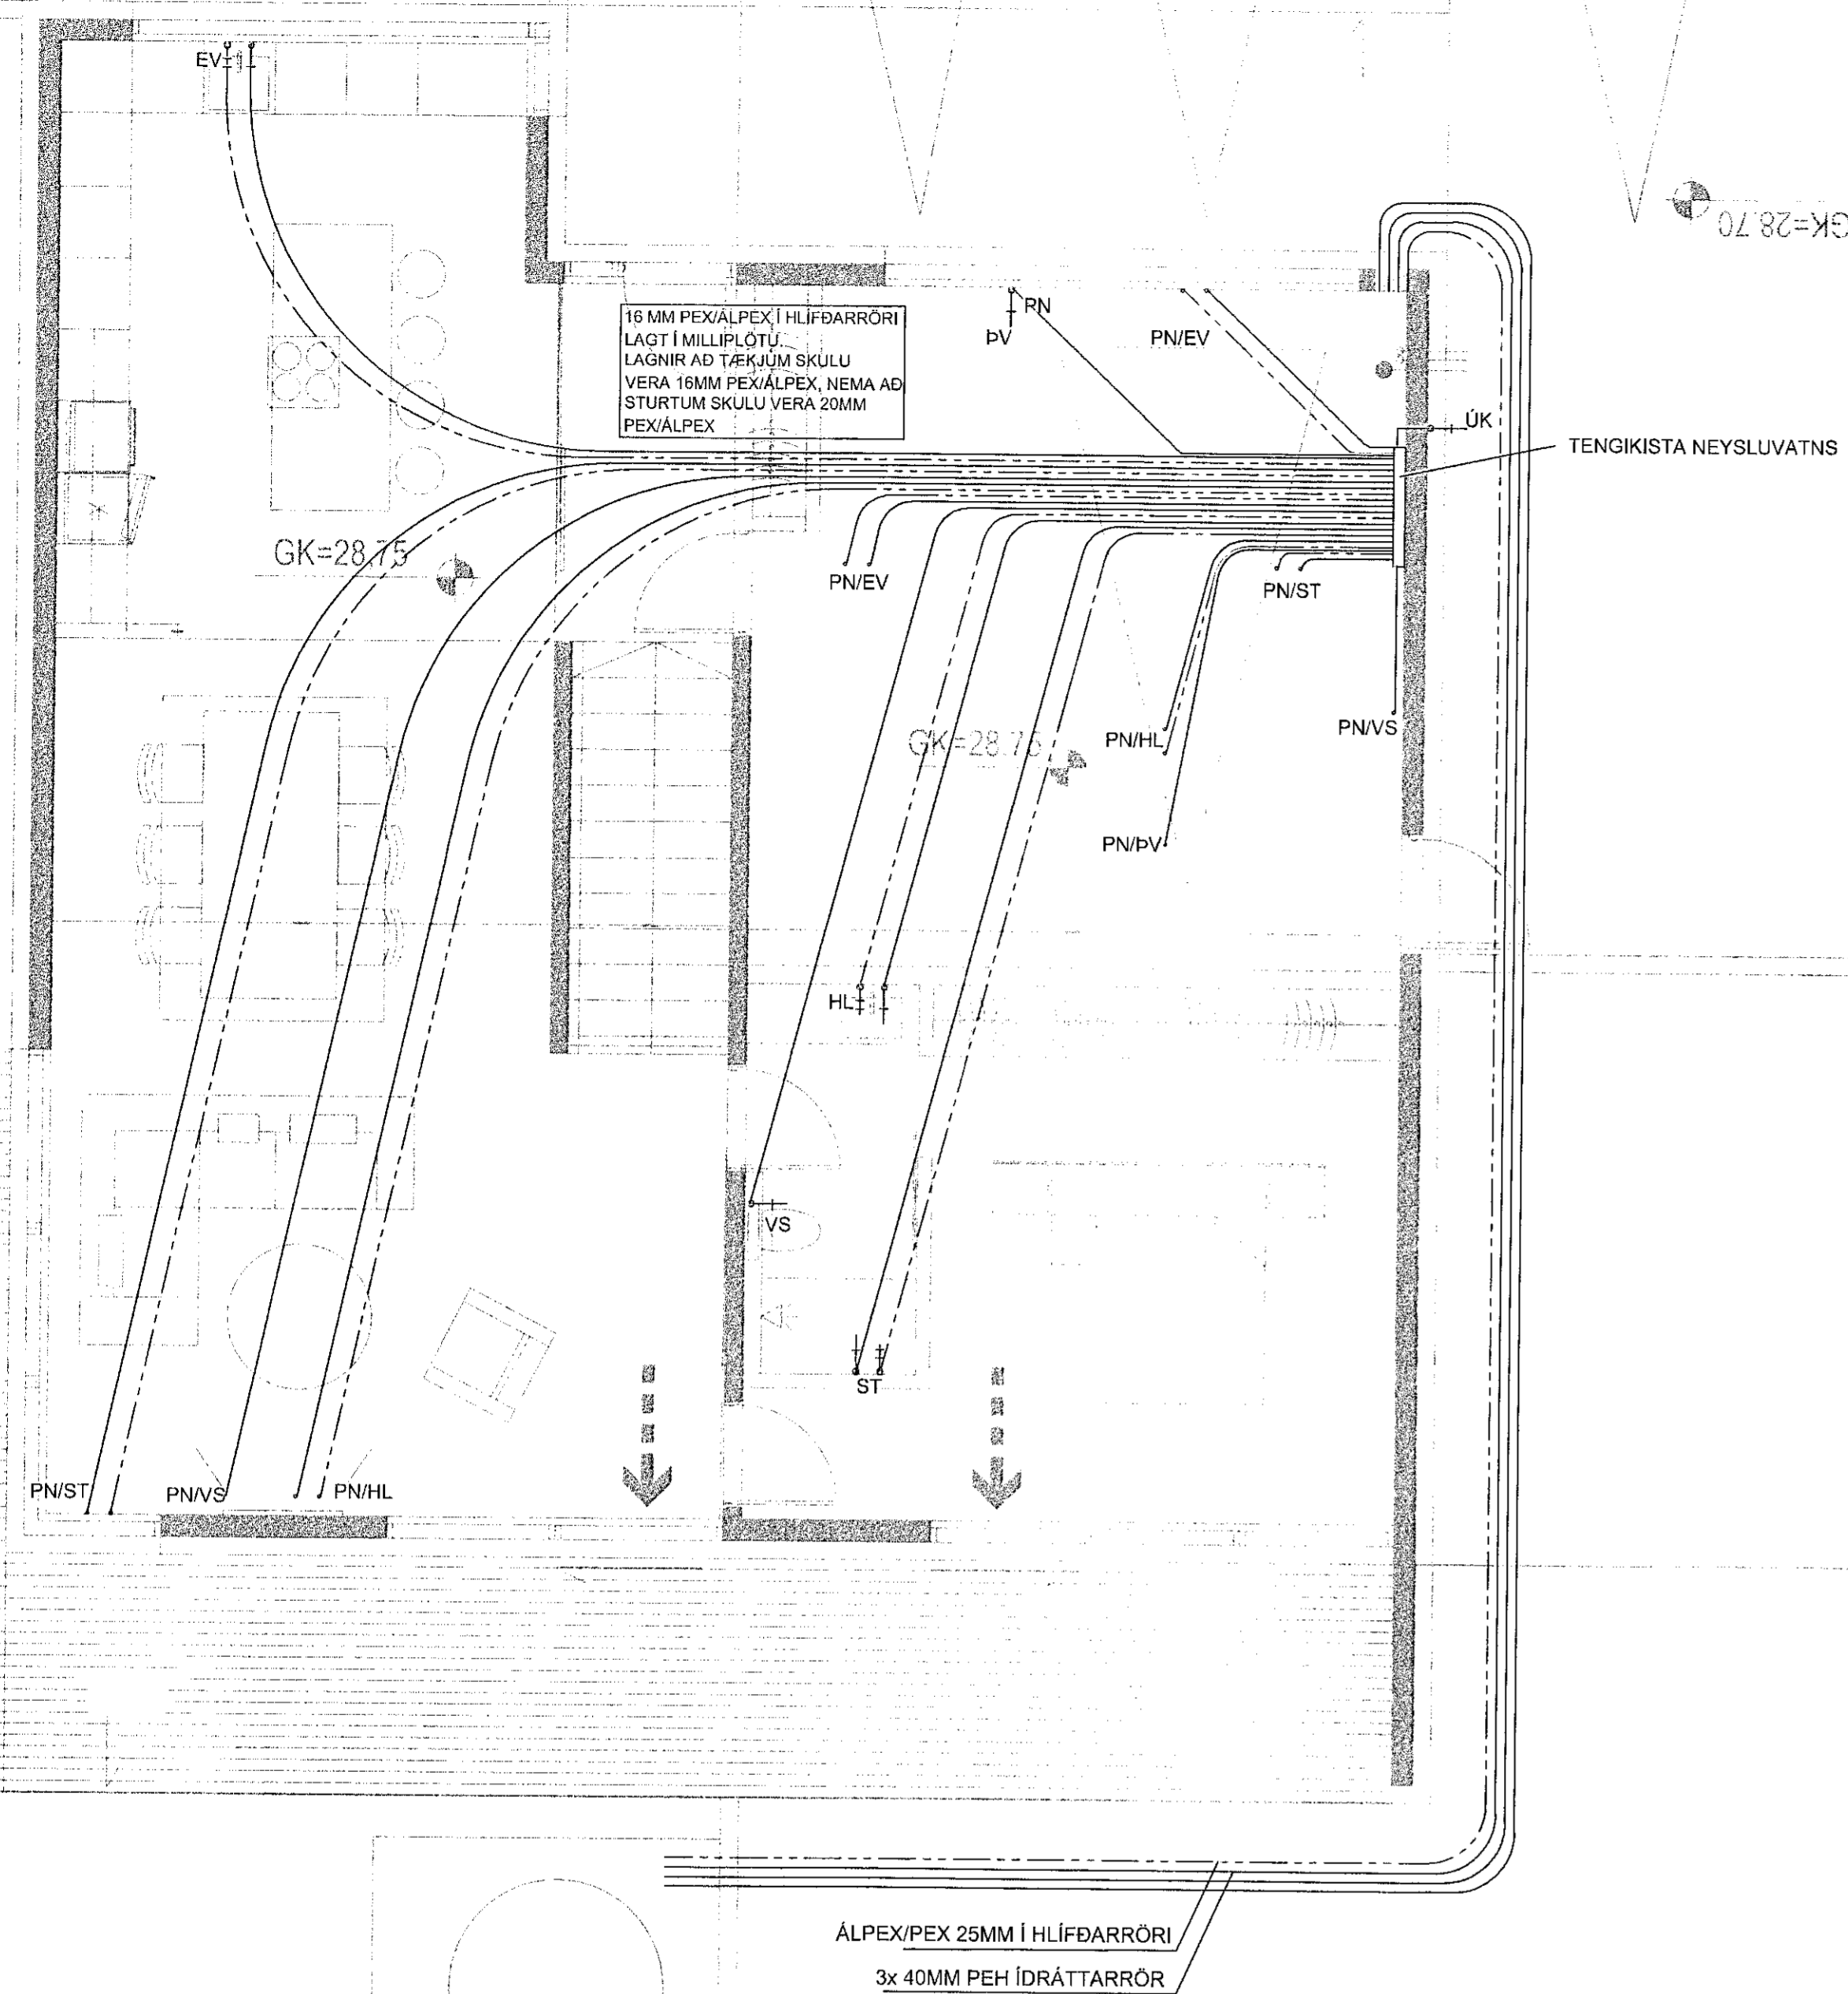

GRUNNMYND 2.HÆÐ  
MKV. 1:50

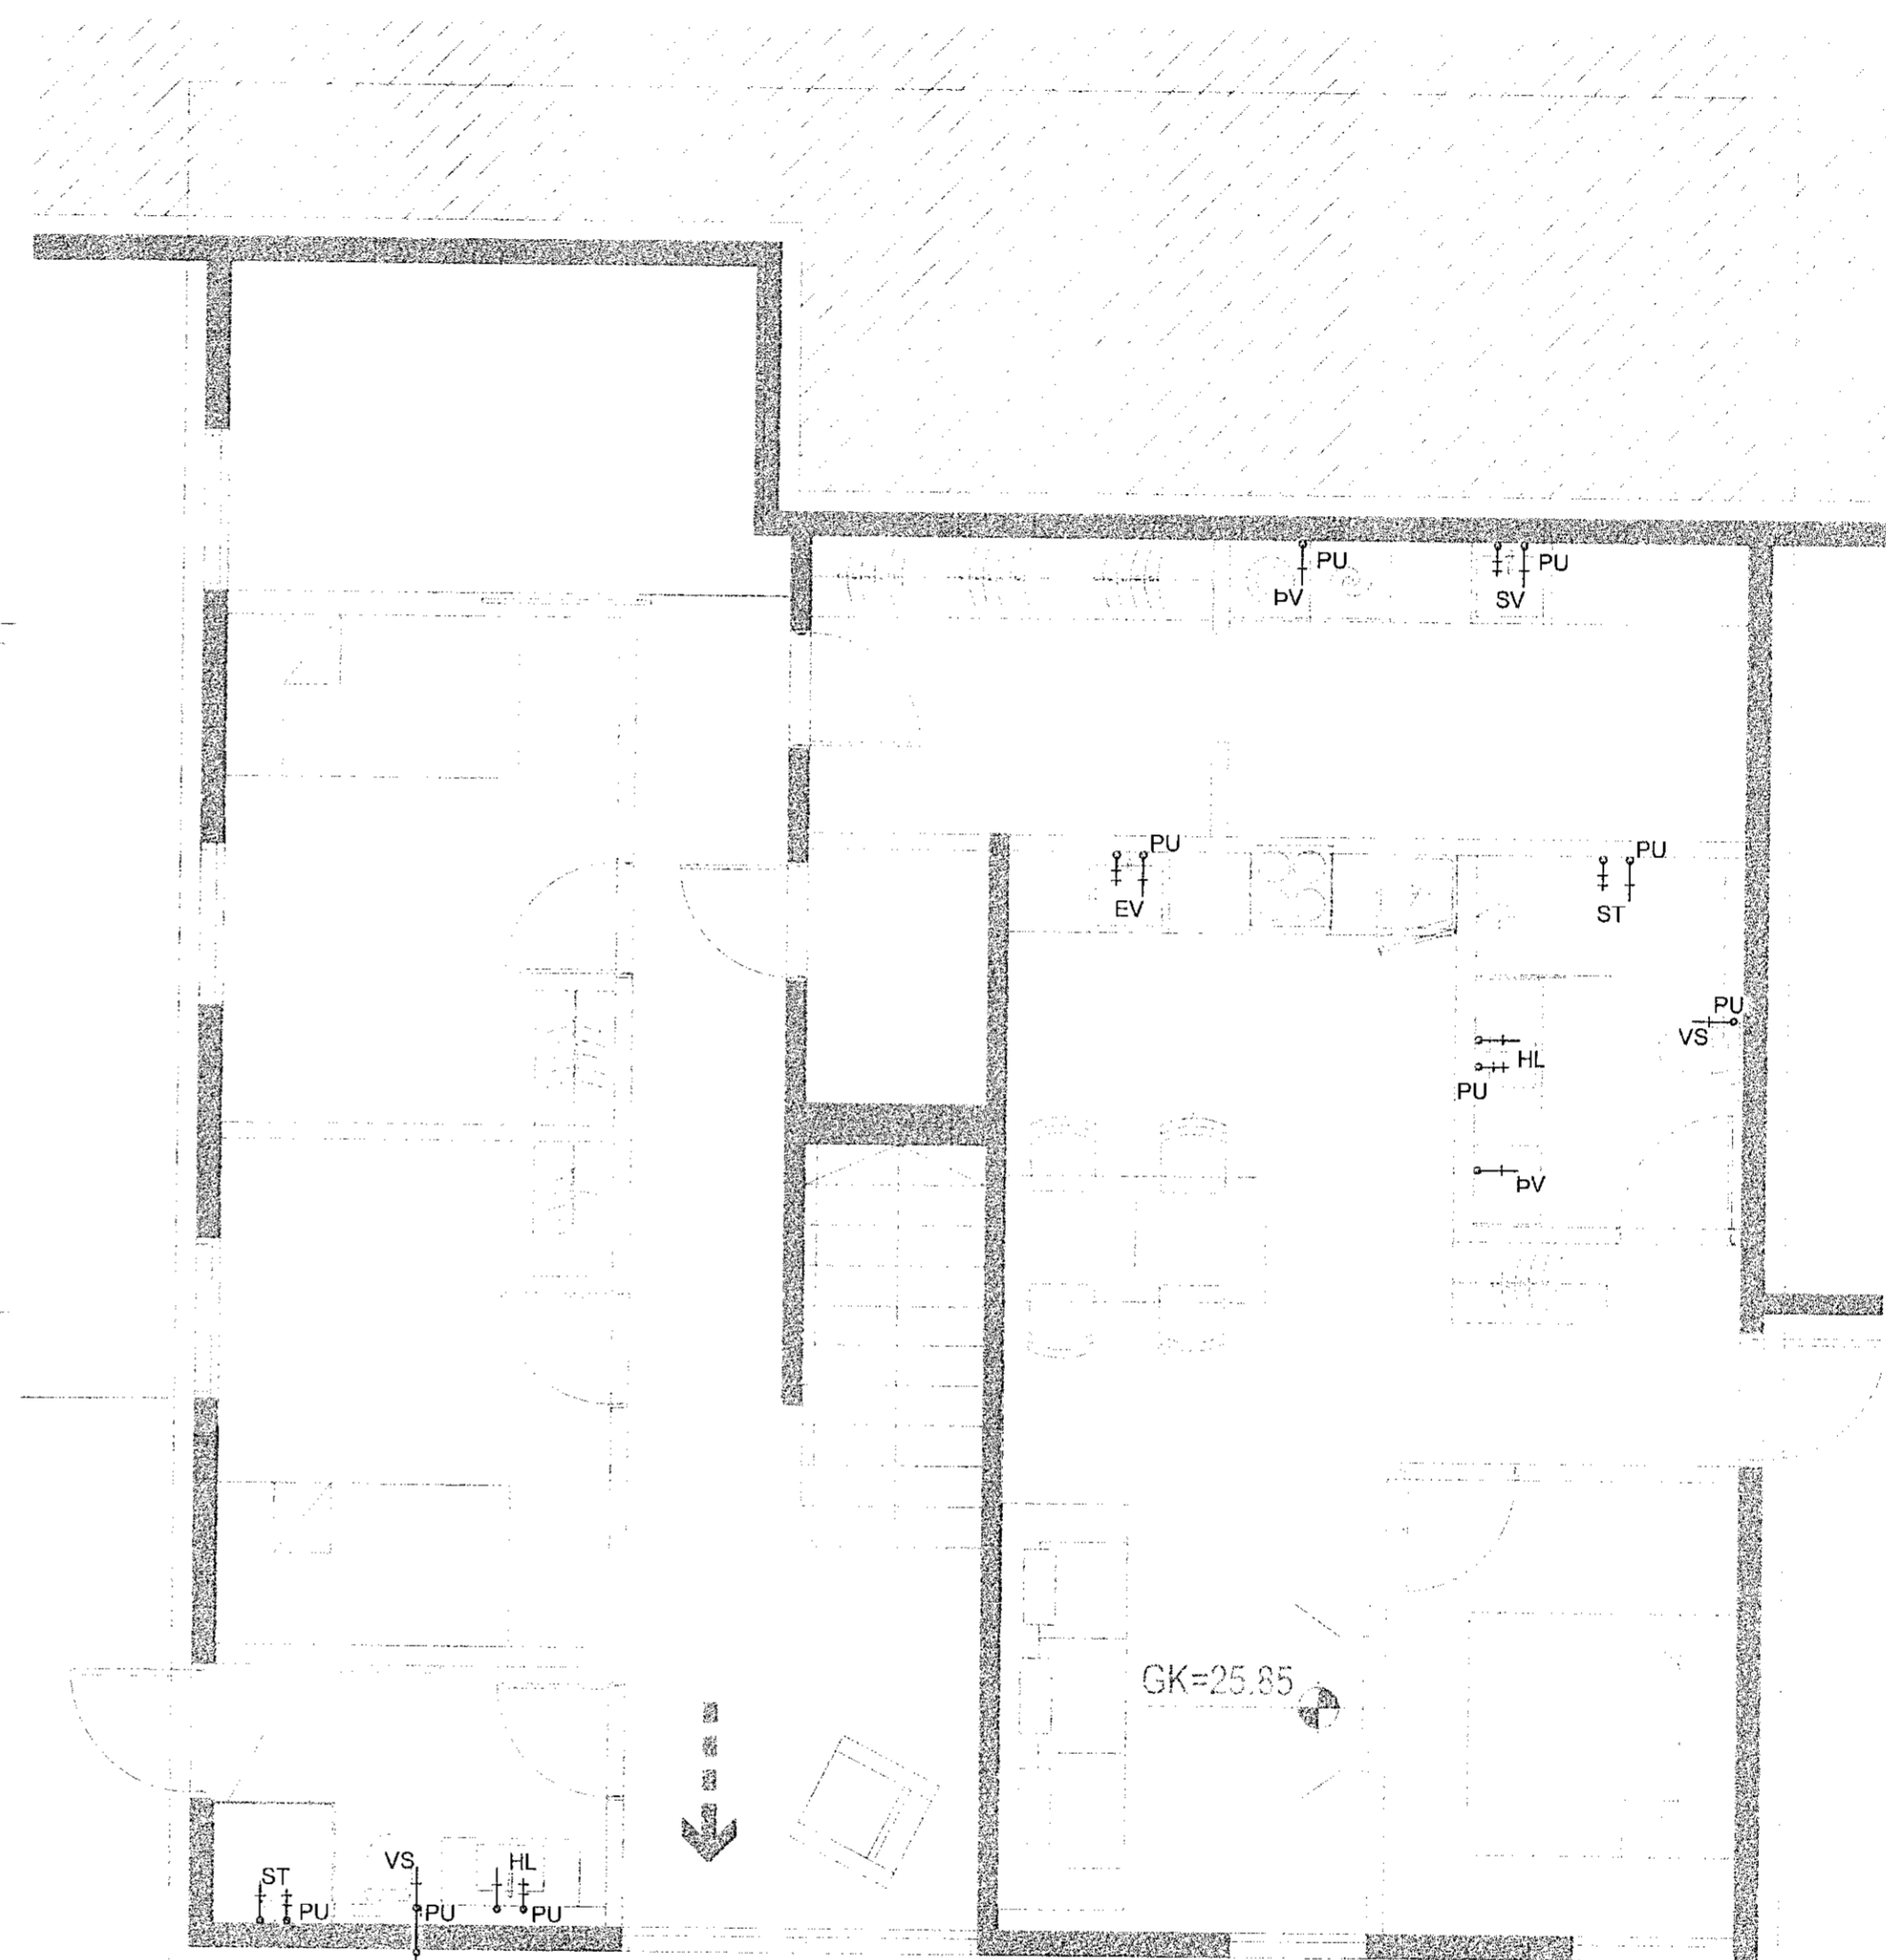

GRUNNMYND 1.HÆÐ  
MKV. 1:50

SKÝRINGAR:

- LAGNIR ERU LAGÐAR Í ÍDRÁTTARRÓRUM Í MIÐJA MILLIPLÖTU.
- LAGNIR Í MILLI PLÖTU SKULU LAGÐAR Í HEILUM LENGÐUM ÁN SAMSEYTA MILLI TENGISTAÐA.
- SETJA SKAL EINANRGRUN Á KALDAVATNSLAGNIR Í MILLIVEGGJUM OG ANNARS STAÐAR ÞAR SEM LAGNIR GANGA AD TÆKJUM.
- TENGIGRIND ER STAÐSETT Í BÍLSKÚR

HELSTU TÁKN:

- EV ELDHÚSVASKUR
- SV SKOLVASKUR
- UV UPPÞVOTTAVÉL
- PV ÞVOTTAVÉL
- HL HANDLAUG
- BK BÆÐKAR
- ST STURTA
- VS VATNSSALERNI
- ÚK ÚTIKRANI (Valkvæður)

5	
4	
3	
2	
Útgáfa:	Dags:
Einbýlishús	
Hádegisskarð 31, Hafnarfirði	
Pípulagnir	Hannað: GSS
Neysluvatnslagnir og loftræsing	Mkv: 1:50
	Stærð: A1
	Dags: 1.6.2021
Undirskrift hönnuðar:	
Guðni Sigurbjörn Sigurðsson Kf: 250582-4479 	
Teikning nr:	P102
Útgáfa nr:	1
<b>RISS</b> VERKFRÆÐISTOFA	
Hafnarvegur 90, 230 Reykjavík / 421-3550 / www.riss.is	
HÖNNUNARSKILIR EÐS ALANRETT A TEGUNUM. FÓSKULUN ER VÁÐ BIRNULOU SMIYRI	