
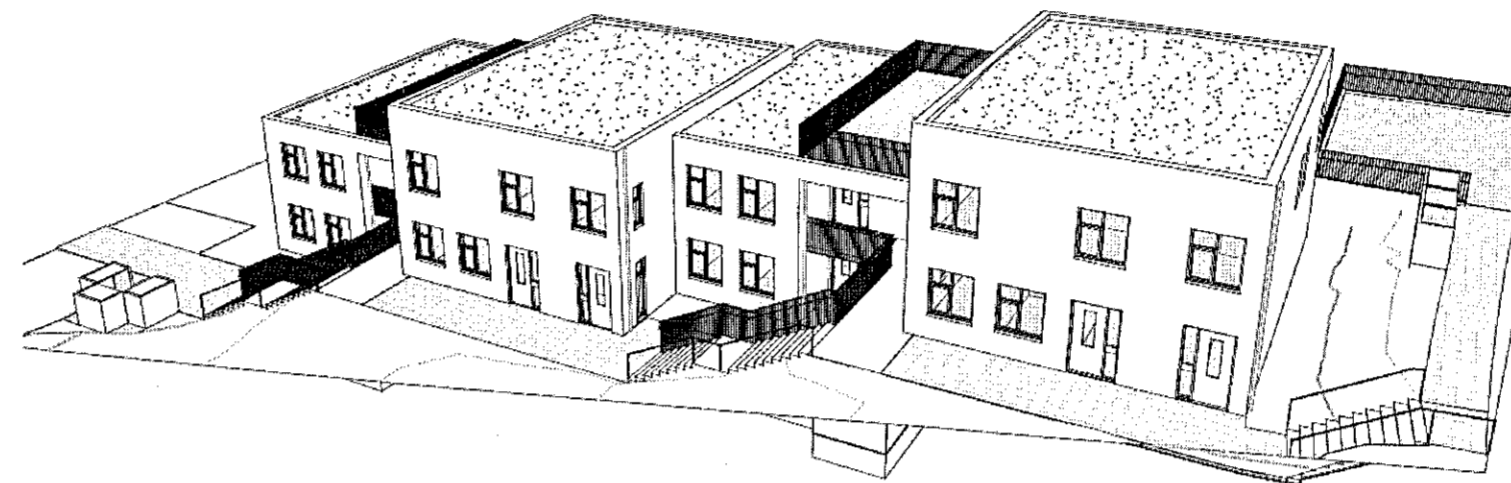


Samþykkt þann
28. okt. 2021
f.h. byggingarfulltrúans í Hafnarfjörð
Hjálmar A. Jónsson
H.A.S

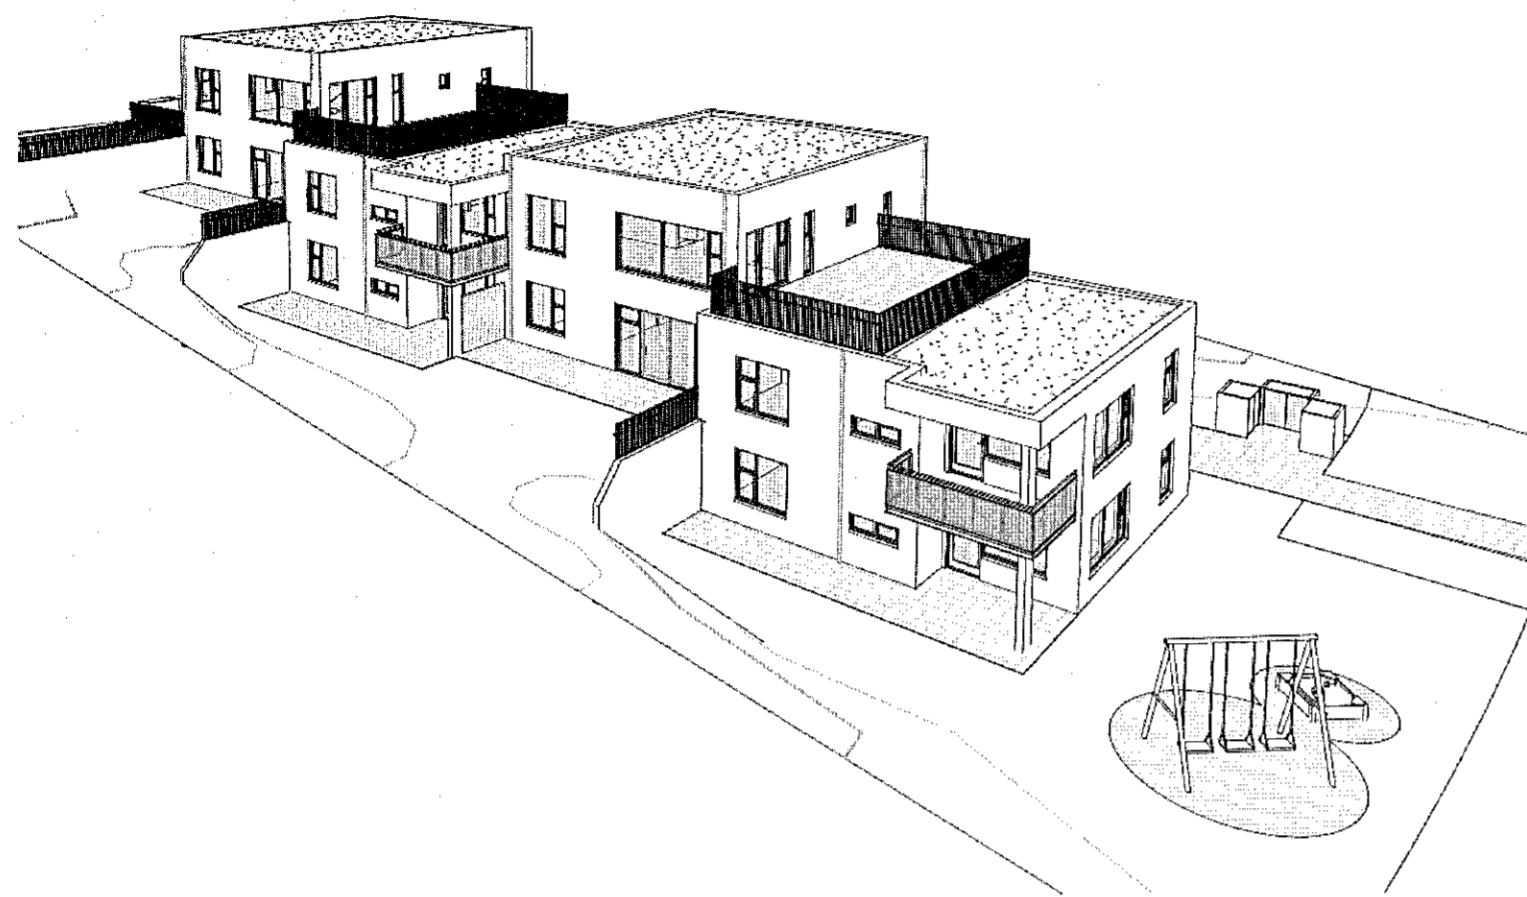

Tákn

Teikningaskrá - Séruppdrættir

Númer	Blað	Verkhloti	Dagsetning	Teiknað	Yfirfarið	Útgáfa			Lýsing
						Númer	Dagsetning	Nafn	
1	G001	Teikningaskrá	05.10.2021	HGR.RLF	VÞS.RCM				
2	A401	Grunnmynd 1. hæð	05.10.2021	HGR.RLF	VÞS.RCM				
3	A402	Grunnmynd 1. og 2. hæð	05.10.2021	HGR.RLF	VÞS.RCM				
4	A403a	Grunnmynd 1. og 2. hæð	05.10.2021	HGR.RLF	VÞS.RCM				
5	A403b	Grunnmynd 1. og 2. hæð	05.10.2021	HGR.RLF	VÞS.RCM				
6	A404	Grunnmynd 2. hæð	05.10.2021	HGR.RLF	VÞS.RCM				
7	A405	Grunnmynd þakplan	05.10.2021	HGR.RLF	VÞS.RCM				
8	A406	Útlit	05.10.2021	HGR.RLF	VÞS.RCM				
9	A407	Snið 1	05.10.2021	HGR.RLF	VÞS.RCM				
10	A408	Snið 2	05.10.2021	HGR.RLF	VÞS.RCM				
11	A409	Snið 3 og 5	05.10.2021	HGR.RLF	VÞS.RCM				
12	A410	Snið 4 og 6	05.10.2021	HGR.RLF	VÞS.RCM				
13	A411	Snið 7	05.10.2021	HGR.RLF	VÞS.RCM				
14	A412	Stígateikningar inni í íbúð	05.10.2021	HGR.RLF	VÞS.RCM				
15	A413	Stígateikningar utan íbúðar	05.10.2021	HGR.RLF	VÞS.RCM				
16	A414	Stígateikningar utan íbúðar	05.10.2021	HGR.RLF	VÞS.RCM				
17	A501	Deili 1-8	05.10.2021	HGR.RLF	VÞS.RCM				
18	A502	Deili 9-16	05.10.2021	HGR.RLF	VÞS.RCM				
19	A701	Glugga- og hurðateikningar	05.10.2021	HGR.RLF	VÞS.RCM				

Útg.	Dags.	Lýsing	Nafn

KRark

Kristinn Ragnarsson arkitekt ehf.
Hilðasmári 19 - 2.hæð, 201 Kópavogur, Ísland
S. 564.2255, Fax. 544.4225
Kt. 581298.3589, www.krark.is, krark@krark.is

Drangsskarð 15 og Hádegisskarð 24

Hafnarfjörður

Landnúmer: 225475 Staðgreinir: -

Fjölbýlishús

Teikningaskrá

Séruppdrættir

Hönnun: KR Verknúmer: 200621F

Verkefnastjóri: KR Mælikvarði:

Teiknað: HGR.RLF Dagsetning: 28.05.2021

Yfirfarið: VÞS.RCM Blað: Útgáfa:

Samþykkt:

Kristinn Ragnarsson
Kt. 120944.2669

G001