ÁRITUN BYGGINGARFULLTRÚA

Samþykkt þann
28. okt. 2021
f.h. byggingarfulltrúans í Hafnarfirði
Hjálmar A. Jónsson
1193

ÁRITUN HÖNNUNARSTJÓRA KT:

Grunnmynd stálvirkis á 1. hæð
1:125

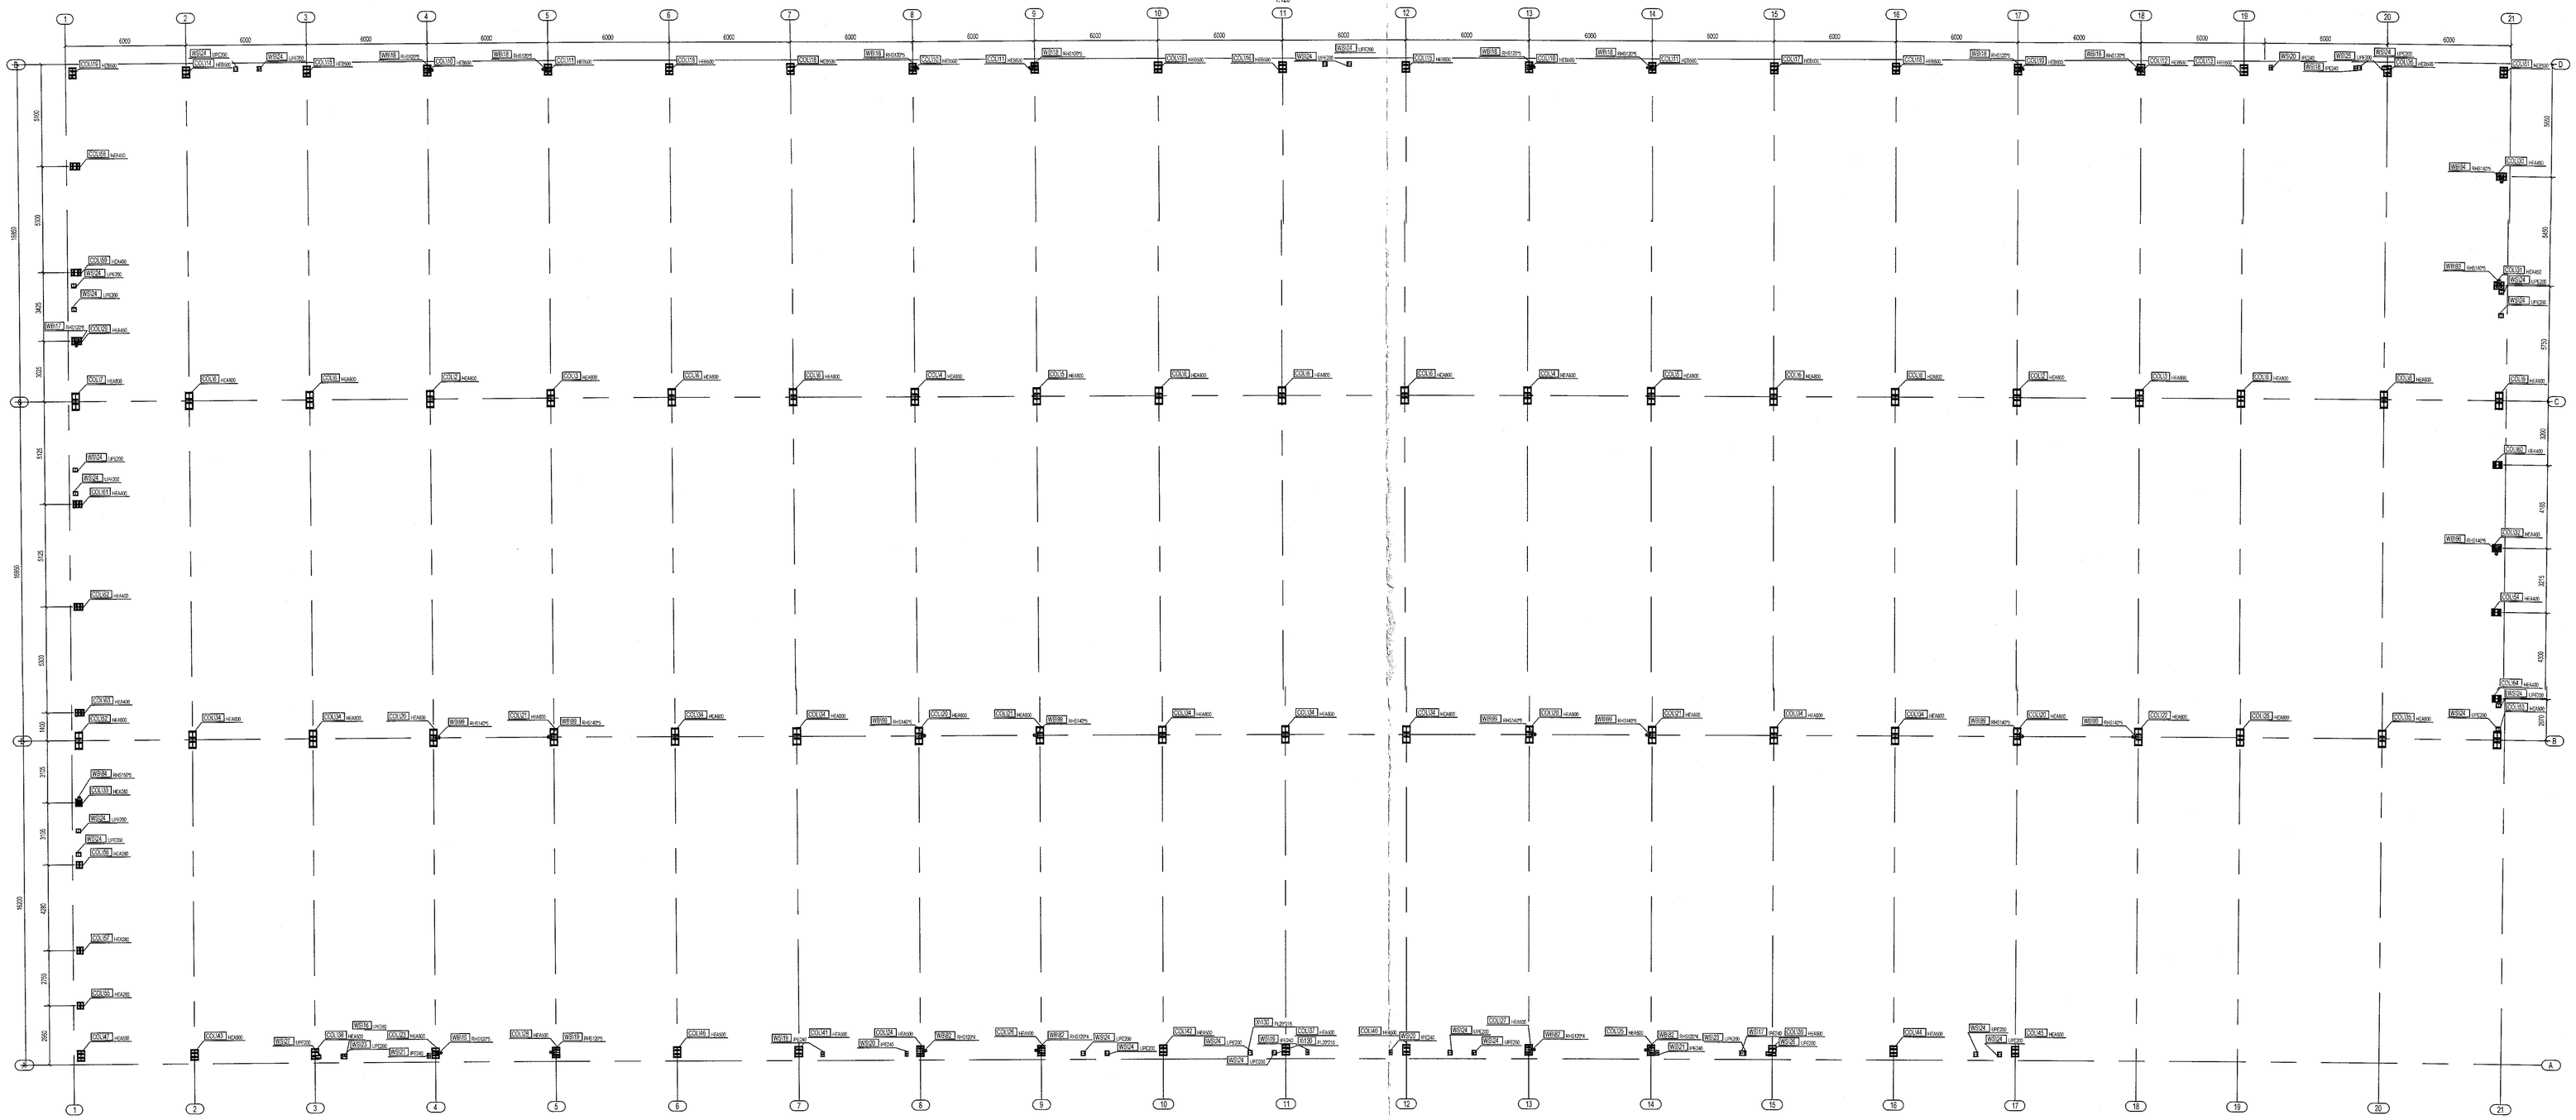

GERÐ:	Norvik Group Sp. z o.o.
FRAMT. ÁBYRG.	ÞRÓUNAR FÉLAGIÐ KÓPAVOGUR HF. NORTH PRZEMYSŁ Piotrkowska 45 85-063 Poznań - POLAND HM Wytwórnia 92 96-324 Pszczyna - POLAND

- SÖLUAÐILI STÁLVIRKIS ER NORVIK GROUP
- HÖNNUÐUR STÁLVIRKIS ER PPKB-HM
- ÞESSI TEIKNING ER ÍSLENSK ÞÝÐING HANNA VERKFRÆÐISTOFU AF TEIKNINGU 334-KOP-M-002 FRÁ PPKB-HM

Nema annað sé sérstaklega tekið fram af framleiðanda bolta skal hersla þeirra vera (miðað er við að boltar séu smurðir með MoS2 feiti):

M16 250 Nm
M20 450 Nm
M24 800 Nm
M30 1650 Nm
M36 2800 Nm

Almennar skýringar:

- Öll mál eru í millimetrum, en kótar eru í metrum
- Almennt um stálvirkið:
  - Framkvæmdaflokkur (Execution class) EXC2 skv. EN 1090-2
  - Nákvæmniflokkur (Function tolerances) í flokki 1 skv. EN 1090-2
  - Hönnun stálvirkis skv. EN 1090-2
  - Allt stálvirki skal vera CE-vottað skv. EN 1090-2 og afhent með gæðayfirlýsingu DoP (Performance statement)
- Plötur og prófílar eru almennt S355J2 (S355J2H í holum prófílum)
- Óskilgreindar suður skulu vera 5mm kverksuður nema annað sé sérstaklega tekið fram
- Boltar:
  - Boltar, skinnur og rær skulu vera heitgalvanhúðuð skv. EN ISO 10684
  - Boltar skulu vera í flokki 8.8 skv. EN ISO 4014
  - Rær skulu vera í flokki 8 skv. EN ISO 4032. Nota skal TVÖFALDAR rær fyrir allar samtengingar á meginstálburðarvirki byggingar
  - Skinnur skulu vera í flokki 200 HV skv. EN ISO 7089
- Máning á stálvirki er í tæringarflokki C3 í RAL 9010 lit

KRISTINN RAGNARSSON

ÚTG. DAGS. SKÝRING

EININGAVERKSMIÐJAN

KOPARHELLA 5
HAFNARFIRÐI

BURÐARVIRKI
STÁLVIRKI Á 1. HÆÐ
GRUNNMYND

SAMÞYKKT: KENNITALA:

DAGS. ÚTGÁFU: 25.10.2021
DAGS. BREYT:

HÖNNUÐUR: HE
YFIRFARIÐ AF: GÓS

MÆLIKVARÐI: 1:125

HANNA VERKFRÆÐISTOFA

21006 VERKNR. S-002 NÚMER ÚTG.

SUÐURHRAUNI 10 210 GARÐABÆR KT. 631216-0480
hannaverk.is hrund@hannaverk.is SÍMI: 773-5252