ÁRITUN BYGGINGARFULLTRÚA

Samþykkt þann
28. okt. 2021
f.h. byggingarfulltrúans í Hafnarfirði
Hjálmar A. Jónsson
F103

ÁRITUN HÖNNUNARSTJÓRA KT:

Meginstálvirki í þaki - grunnmynd

1:125

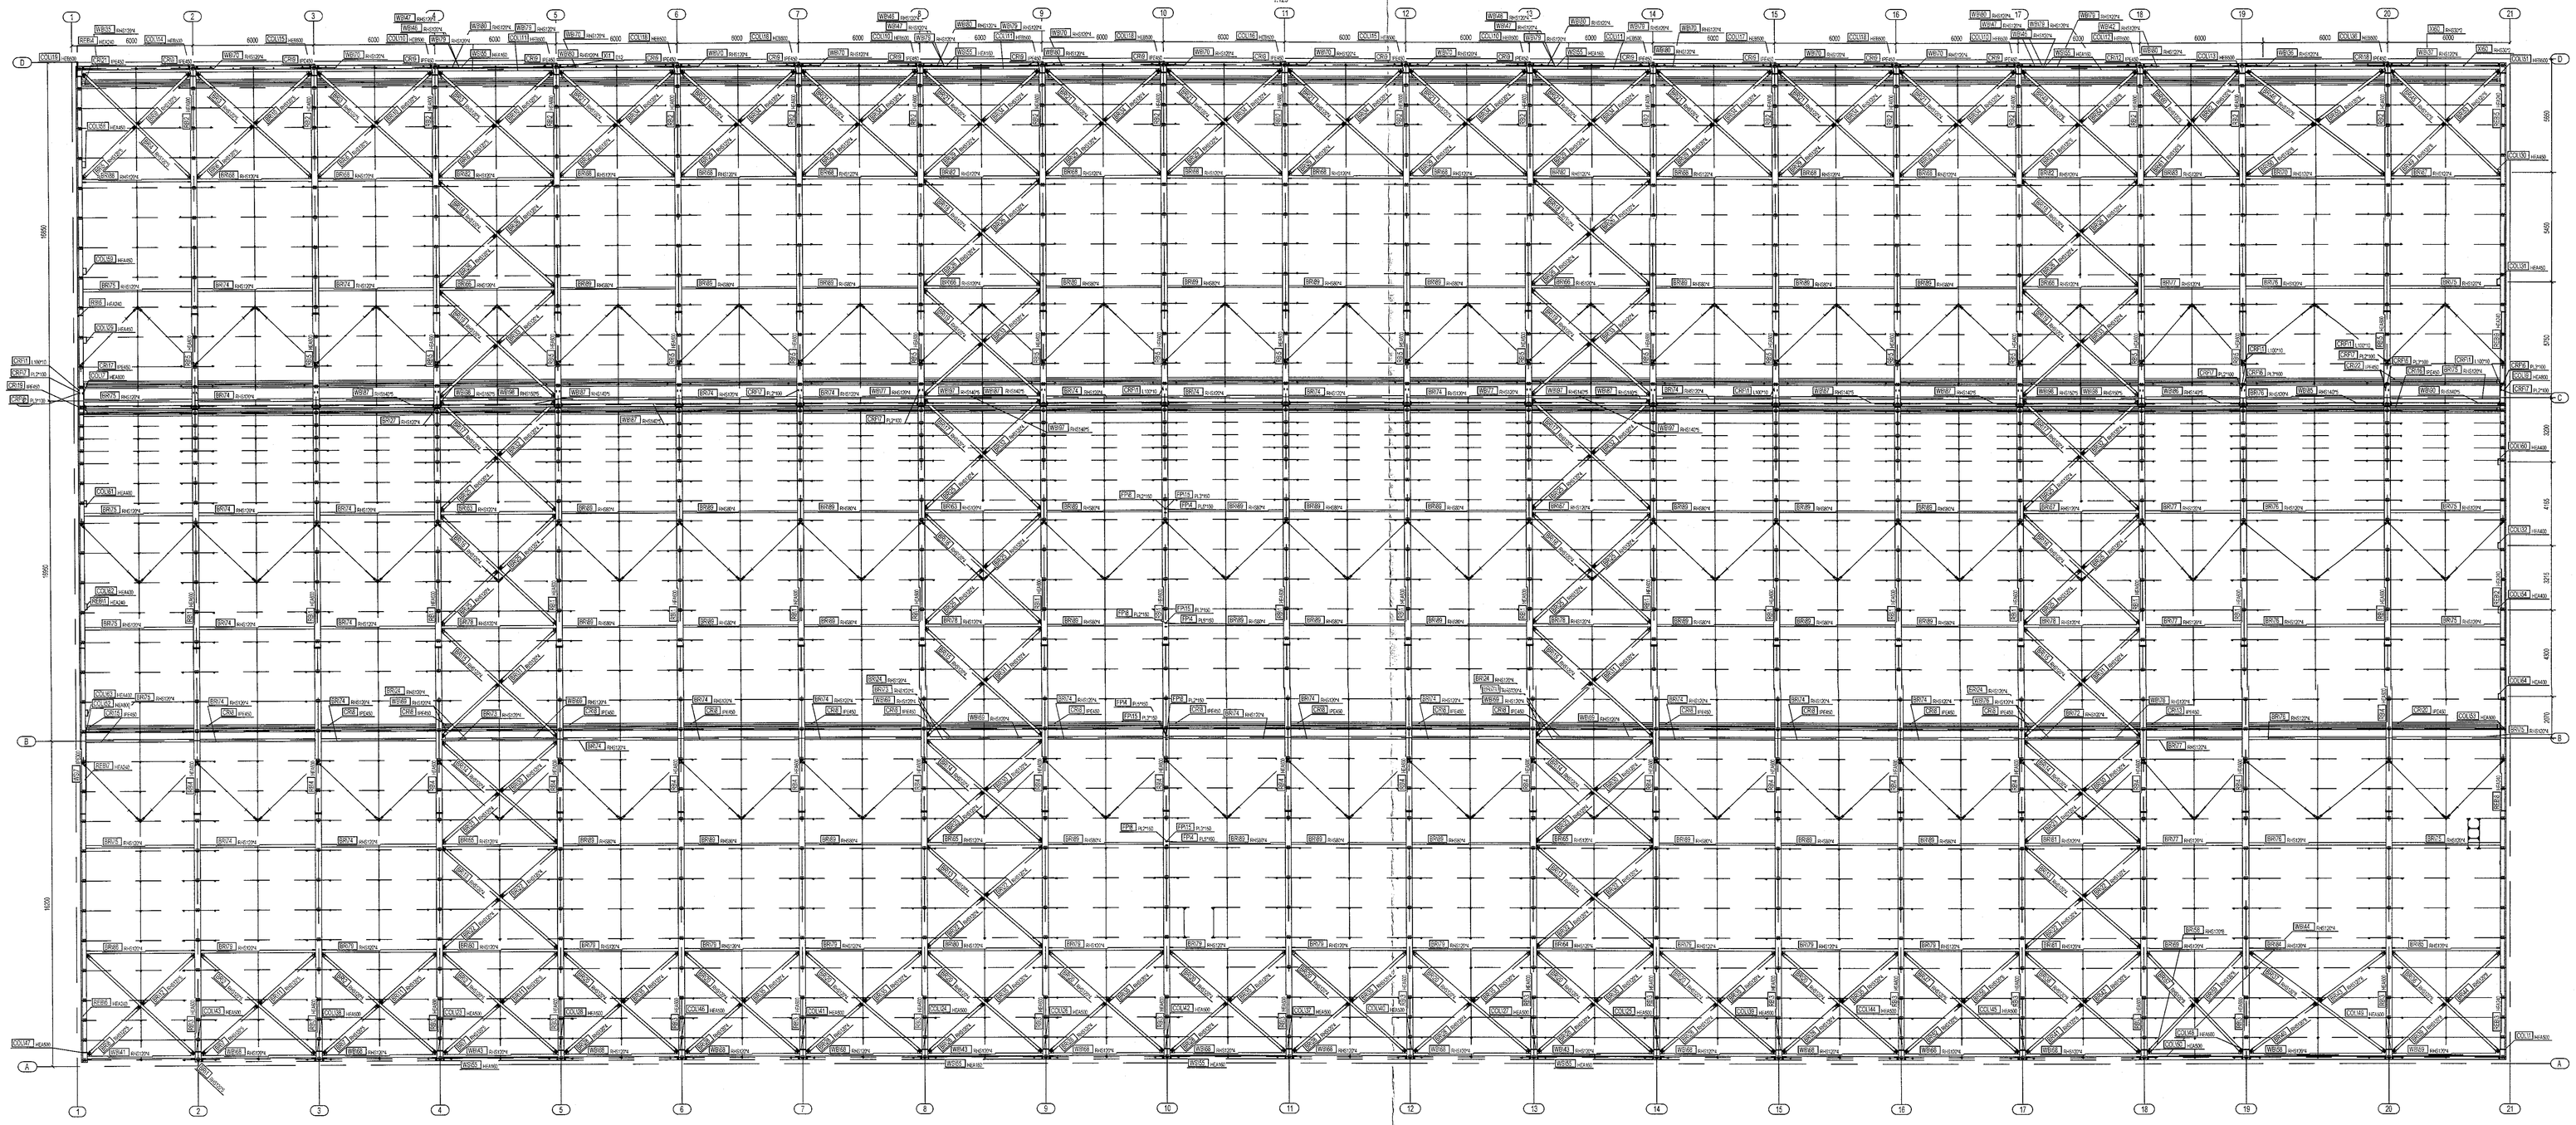

Norvik Group Sp. z o.o.

PPKB-HM
PRZEMYSŁOWA PRZEDSIĘBIORSTWO KONSTRUKCJI BUDOWLANYCH
KRZYSZTOF PAŃCZUKIEWICZ
Piastów-Jałowy 42 66-5.3 Piastów – POLAND
Office
Parzniewice 95/4a 05-229 Piastów – POLAND

- SÖLUAÐILI STÁLVIRKIS ER NORVIK GROUP
- HÖNNUÐUR STÁLVIRKIS ER PPKB-HM
- ÞESSI TEIKNING ER ÍSLENSK ÞÝÐING HANNA VERKFRÆÐISTOFU AF TEIKNINGU 334-KOP-M-003 FRÁ PPKB-HM

KRISTINN RAGNARSSON KT. 120944-2669

Nema annað sé sérstaklega tekið fram af framleiðanda bolta skal hersla beirra vera (miðað er við að boltar séu smurðir með MoS2 feiti):

M16 250 Nm
M20 450 Nm
M24 800 Nm
M30 1650 Nm
M36 2800 Nm

Almennar skýringar:

- Öll mál eru í millimetrum, en kótar eru í metrum
- Almennt um stálvirki:
  Framkvæmdaflokkur (Execution class) EXC2 skv. EN 1090-2
  Nákvæmnisflokkur (Function tolerances) í flokki 1 skv. EN 1090-2
  Hönnun stálvirkis skv. EN 1090-2
  Allt stálvirki skal vera CE-vottað skv. EN 1090-2 og afhent með gæðayfirlýsingu DoP (Performance statement)
- Plötur og prófílar eru almennt S355J2 (S355J2H í holum prófílum)
- Óskilgreindar suður skulu vera 5mm kverksuður nema annað sé sérstaklega tekið fram
- Boltar:
  Boltar, skinnur og rær skulu vera heitgalvaníhúðuð skv. EN ISO 10684
  Boltar skulu vera í flokki 8.8 skv. EN ISO 4014
  Rær skulu vera í flokki 8 skv. EN ISO 4032. Nota skal TVÖFALDAR rær fyrir allar samtenингar á meginstálburðarvirki byggingar
  Skinnur skulu vera í flokki 200 HV skv. EN ISO 7089
- Málning á stálvirki er í tæringarflokki C3 í RAL 9010 lit

ÚTG. DAGS. SKÝRING

KOPARHELLA 5
HAFNARFIRÐI

EININGAVERKSMIÐJAN

BURÐARVIRKI
MEGINSTÁLVIRKI Í ÞAKI
GRUNNMYND

SAMÞYKKT: KLÁRT TIL ÚTGÁFU KENNITALA: 070970-4149

DAGS. ÚTGÁFU: 25.10.2021 HÖNNUÐUR: HE
DAGS. ÞRÝTT: YFIRFARIÐ AF: GÖS

MÆLIKVARÐI: 1:125

HANNA VERKFRÆÐISTOFA

21006 VERKNR. S-003 NÚMER ÚTG.

SUÐURHRAUNI 10 210 GARÐABÆR KT. 631216-0480
hanna@verk.is hrund@hannaverk.is SÍMI: 771-5252