Snið C - C, 1:125

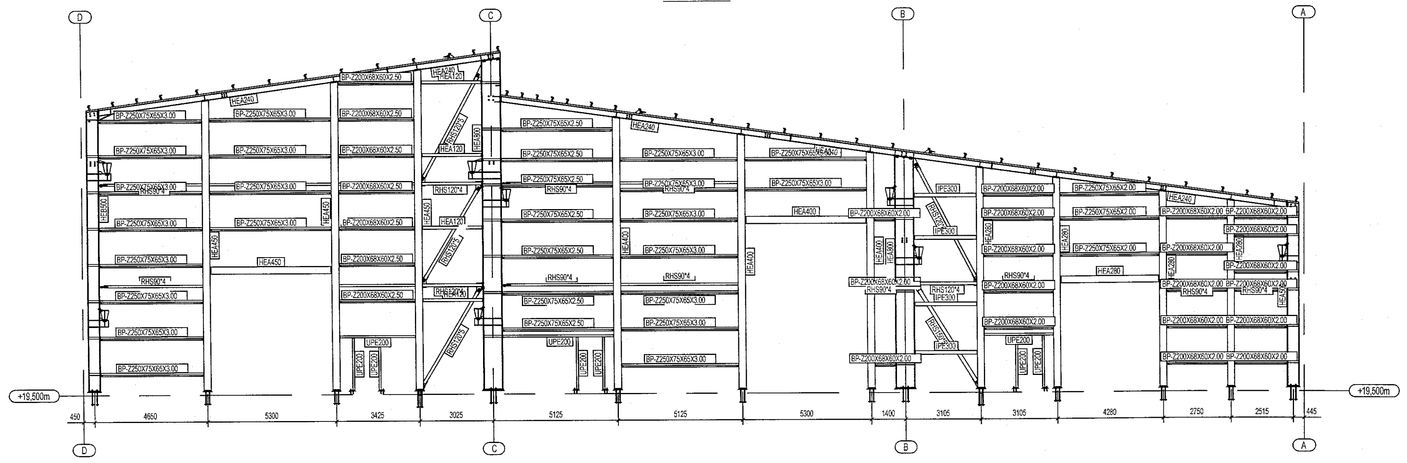

Snið A - A, 1:125

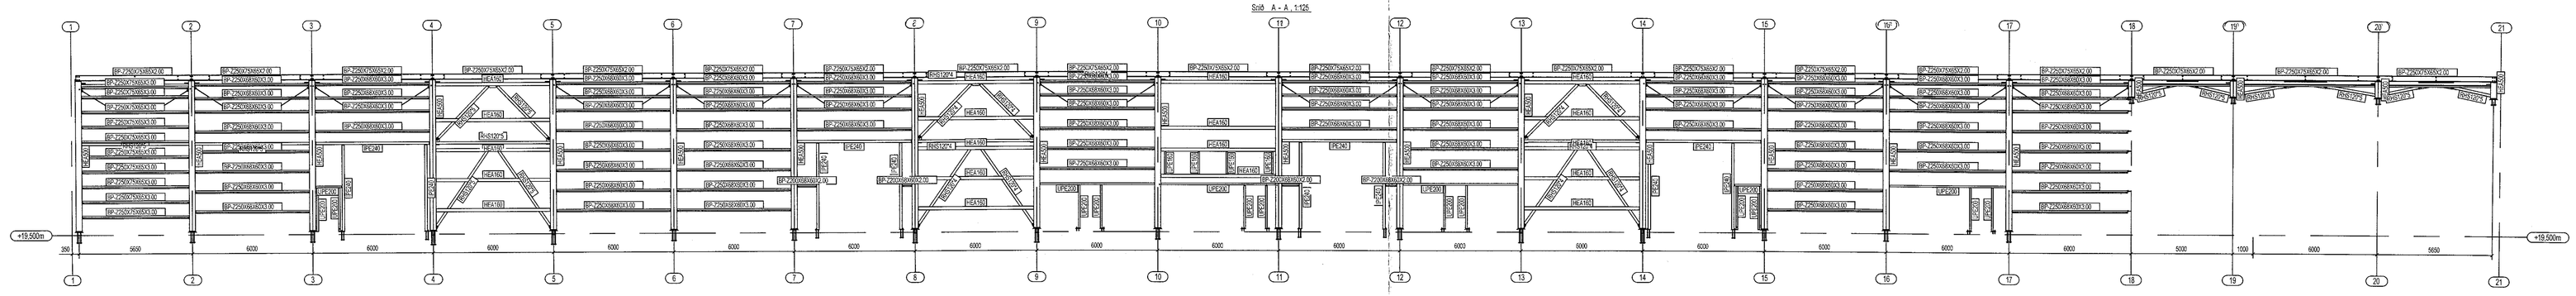

Snið B - B, 1:125

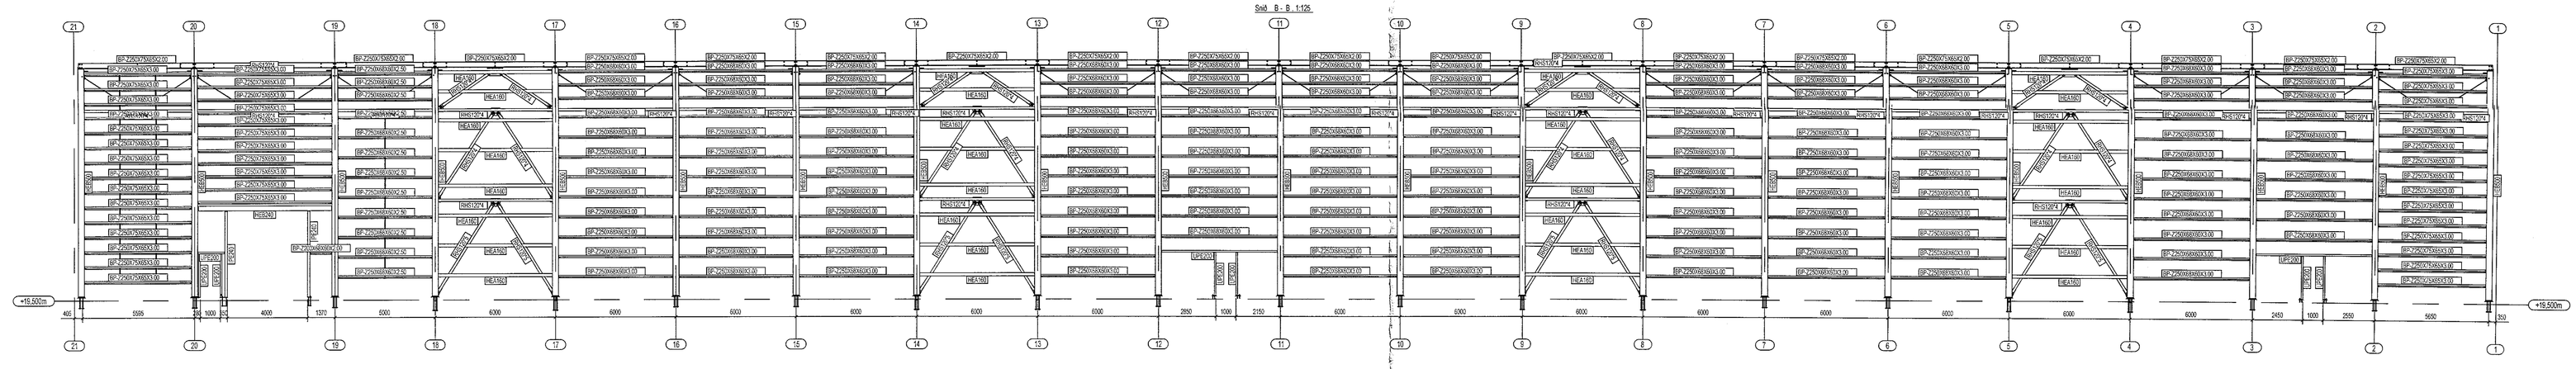

Snið D - D, 1:125

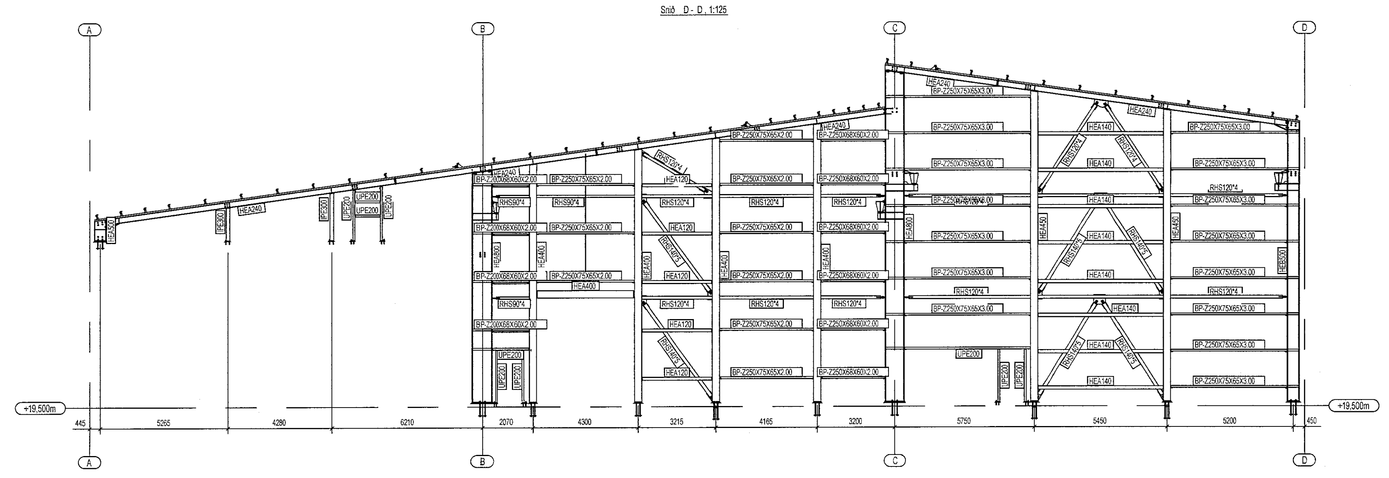

Lyklamynd
1:500

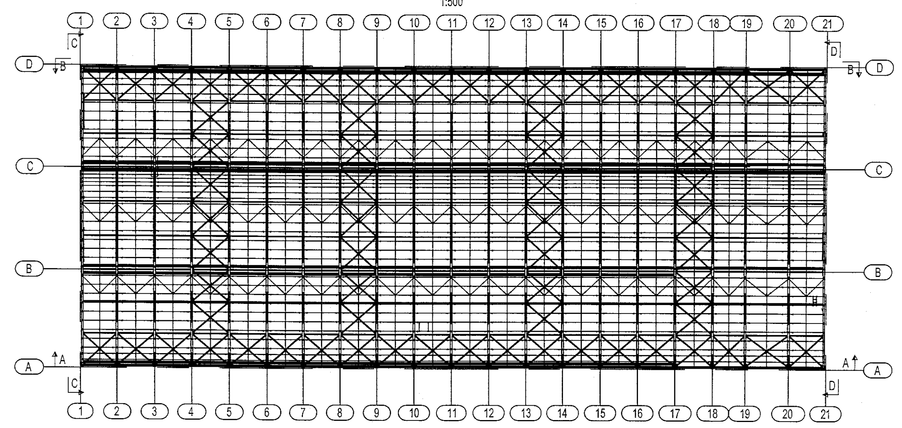

ÁRITUN BYGGINGARFULLTRÚA

Samþykkt þann
28. okt. 2021
f.h. byggingarfulltrúans í Hafnarfirði
Hjálmar A. Jónsson

ÁRITUN HÖNNUNARSTJÓRA KT:

- SÖLUAÐILI STÁLVIRKIS ER NORVIK GROUP
- HÖNNUÐUR STÁLVIRKIS ER ÞPKB-HM
- ÞESSI TEIKNING ER ÍSLENSK ÞÝÐING HANNA VERKTÆÐISTOFU AF TEIKNINGU 334-KOP-M-005 FRÁ ÞPKB-HM

Nema annað sé sérstaklega tekið fram af framleiðanda bolta skal hersla þeirra vera (miðað er við að boltar séu smurðir með MoS2 feiti):

M16 250 Nm
M20 450 Nm
M24 800 Nm
M30 1650 Nm
M36 2800 Nm

Almennar skýringar:

- Öll mál eru í millimetrum, en kótar eru í metrum
- Almennt um stálvirkið:
  - Framkvæmdaflokkur (Execution class) EXC2 skv. EN 1090-2
  - Nákvæmnisflokkur (Function tolerances) í flokki 1 skv, EN 1090-2
  - Hönnun stálvirkis skv. EN 1090-2
  - Allt stálvirki skal vera CE-vottað skv. EN 1090-2 og afhent með gæðayfirlýsingu DoP (Performance statement)
- Plötur og prófílar eru almennt S355J2 (S355J2H í holum prófílum)
- Óskilgreindar suður skulu vera 5mm kverksuður nema annað sé sérstaklega tekið fram
- Boltar:
  - Boltar, skinnur og rær skulu vera heitgalvanhúðuð skv. EN ISO 10684
  - Boltar skulu vera í flokki 8.8 skv. EN ISO 4014
  - Rær skulu vera í flokki 8 skv. EN ISO 4032. Nota skal TVÖFALDAR rær fyrir allar samtengingar á meginstálburðarvirki byggingar
  - Skinnur skulu vera í flokki 200 HV skv. EN ISO 7089
- Málning á stálvirki er í tæringarflokki C3 í RAL 9010 lit

Norvik Group Sp. z o.o.
ÞPKB-HM
PROJECT STEEL: ÞPKB/HM ÞRÁÐLAUSA SÍMKERFIÐ Í REKSTRARHÚSI
KÖNNUN: ÞRÓUNAR
Pappírsstærð: A1 (ab.=1) Format – PTG.PAP
Gerð: Pappírsblöð: 90 % 40-50% Format – PTG.PAP

- SÖLUAÐILI STÁLVIRKIS ER NORVIK GROUP
- HÖNNUÐUR STÁLVIRKIS ER ÞPKB-HM
- ÞESSI TEIKNING ER ÍSLENSK ÞÝÐING HANNA VERKTÆÐISTOFU AF TEIKNINGU 334-KOP-M-005 FRÁ ÞPKB-HM

KRISTINN RAGNARSSON KT. 130344-2669

ÚTG. ÁSS. SKÝRING

KOPARHELLA 5
HAFNARFIRÐI

EININGAVERKSMIÐJAN

BURÐARVIRKI
STÁLVIRKI Í ÚTVEGGJUM
ÁSÝNDIR

SAMÞYKKT: KENNITALA: 070970-4149

DAGS. ÚTGÁFU: 25.10.2021
DAGS. BREYT:

HÖNNUÐUR: NÍ
YFIRFARIÐ AF: GÓS

MÆLIKVARÐI: 1:125 / 1:500

HANNA VERKFRÆÐISTOFA

21006 S-005
VERKNR. NÚMER ÚTG.

SUÐURHRAUNI 10 210 GARÐABÆR KT. 631216-0480
hanna@hannaverk.is hrund@hannaverk.is SÍMI: 771-5252