
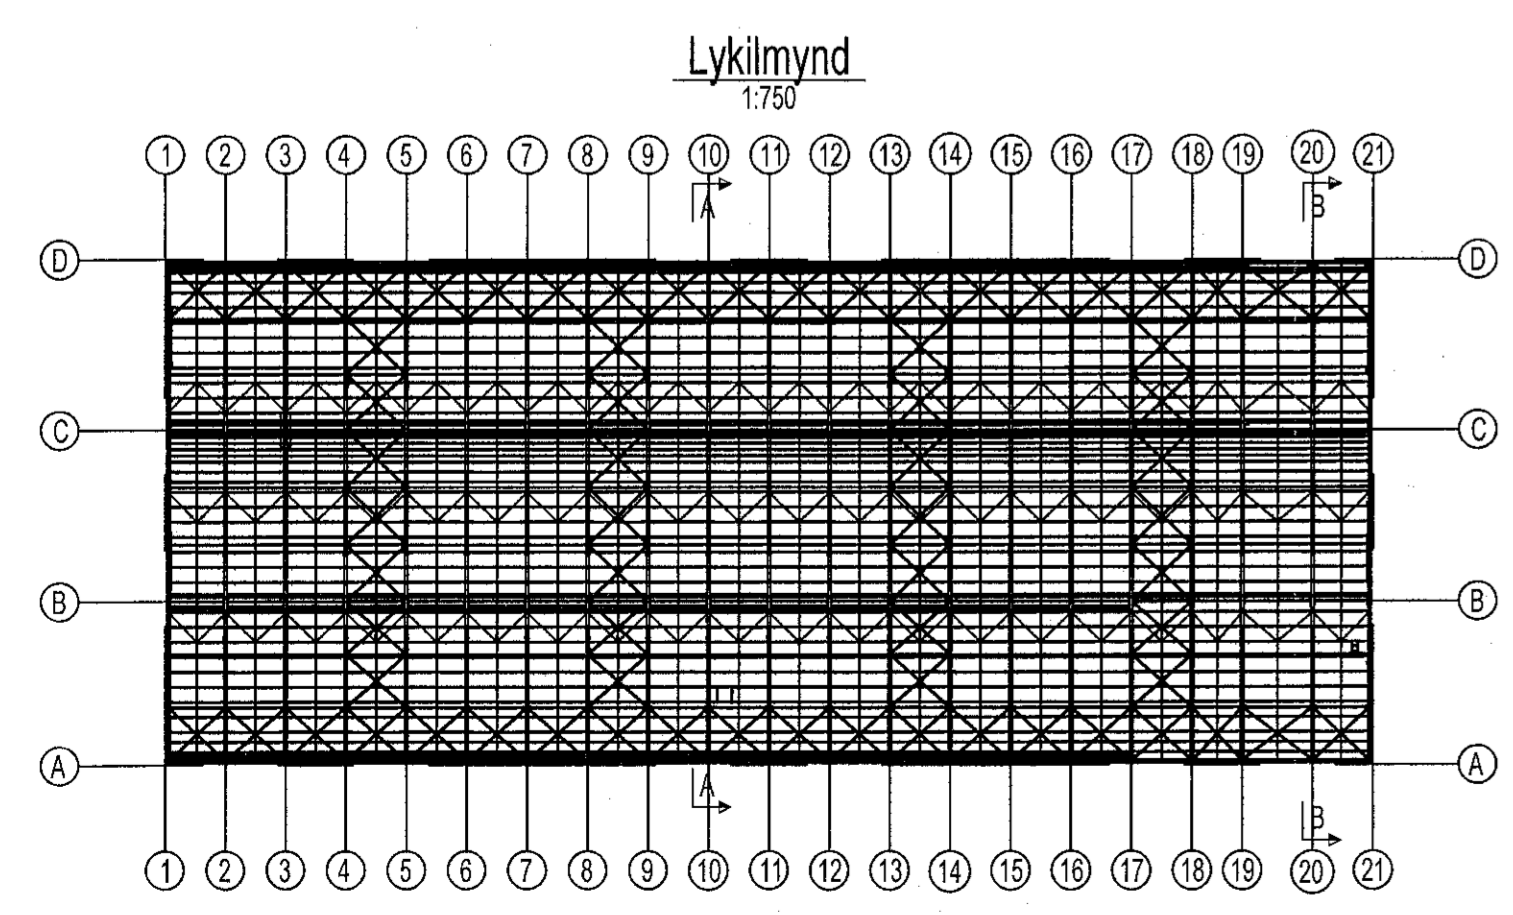
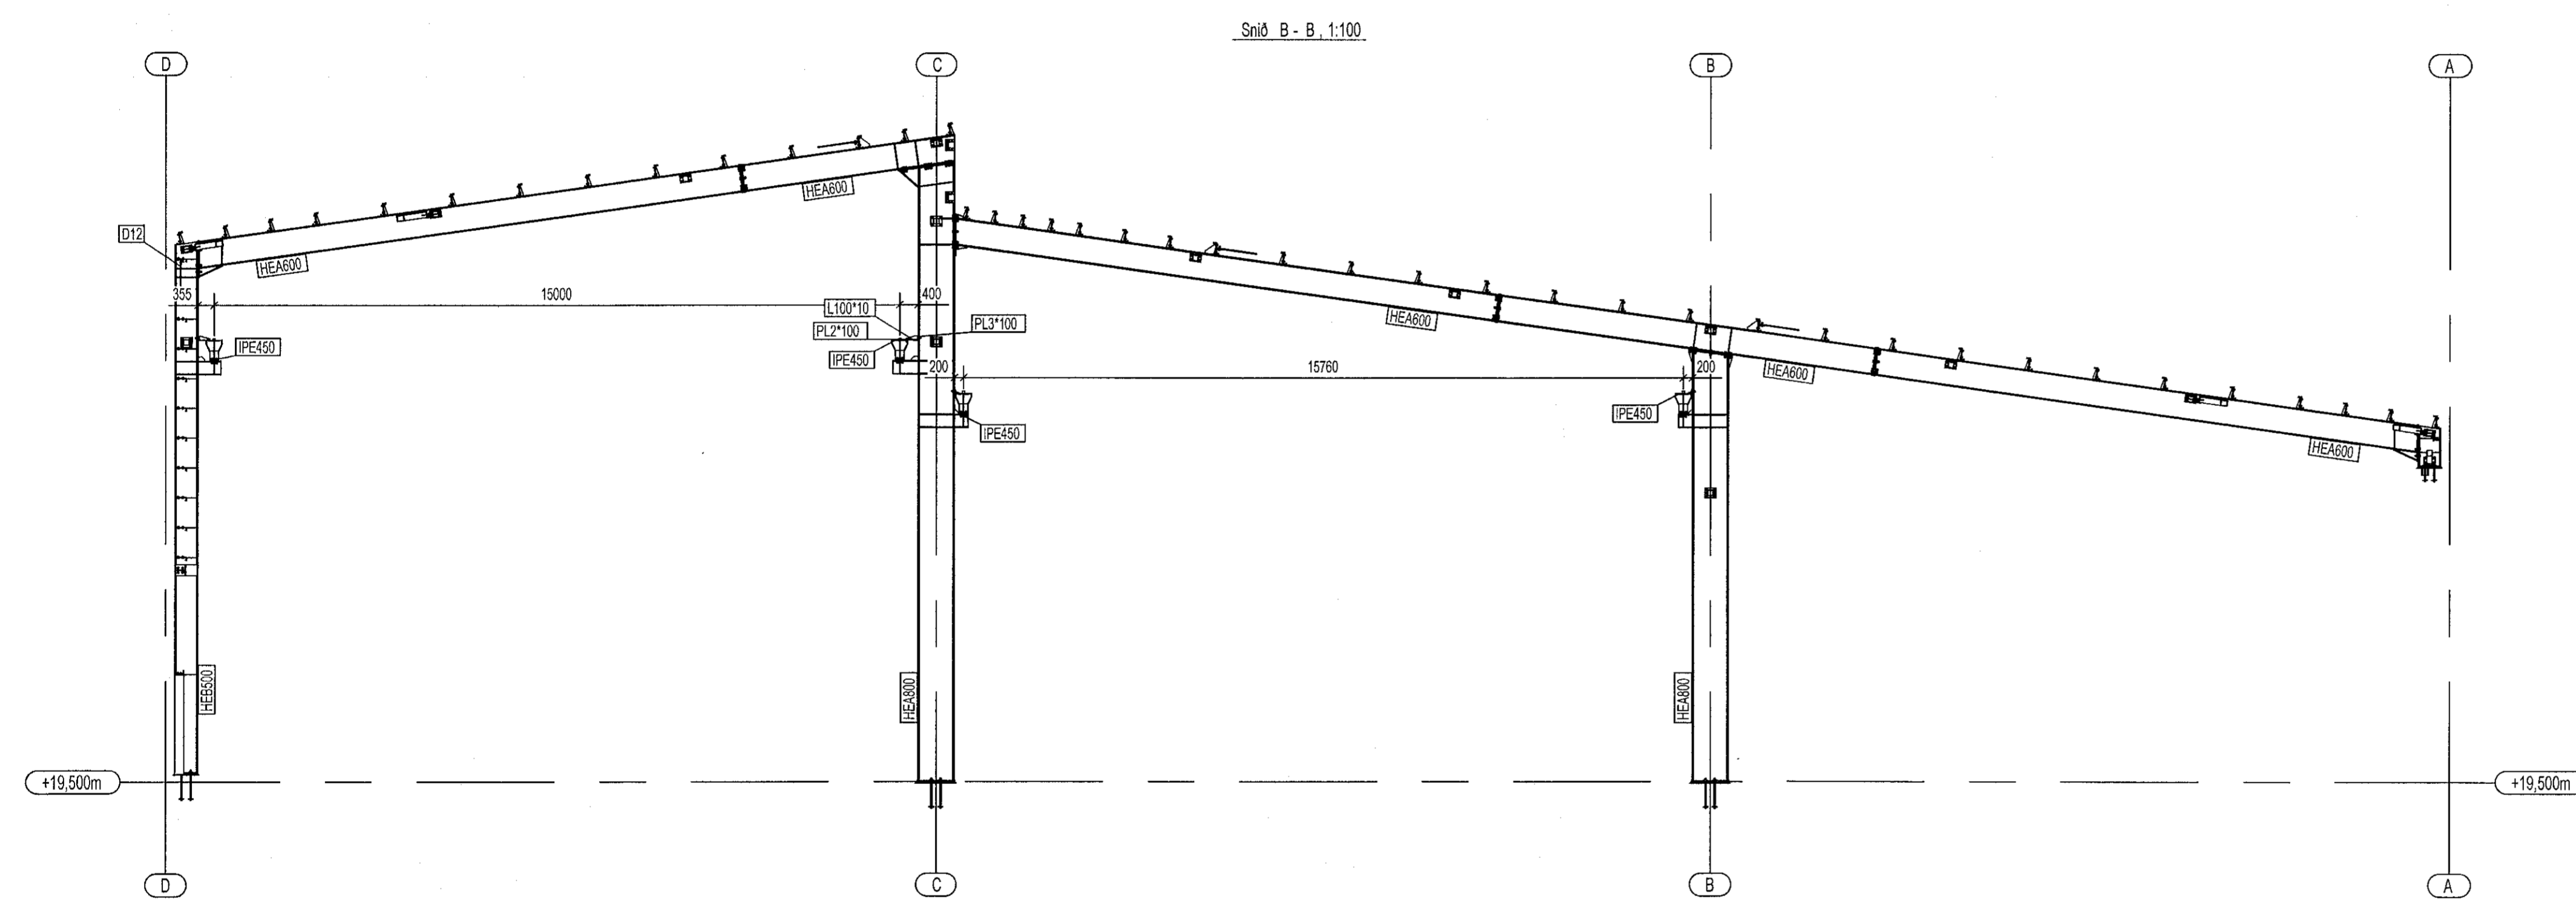


ÁRITUN BYGGINGARFULLTRÚA

Sambykkt þann  
28. okt. 2021  
f.h. byggingarfulltrúans í Hafnarfirði  
Hjálmar A. Jónsson  
H.A.J

ÁRITUN HÖNNUNARSTJÓRA KT:

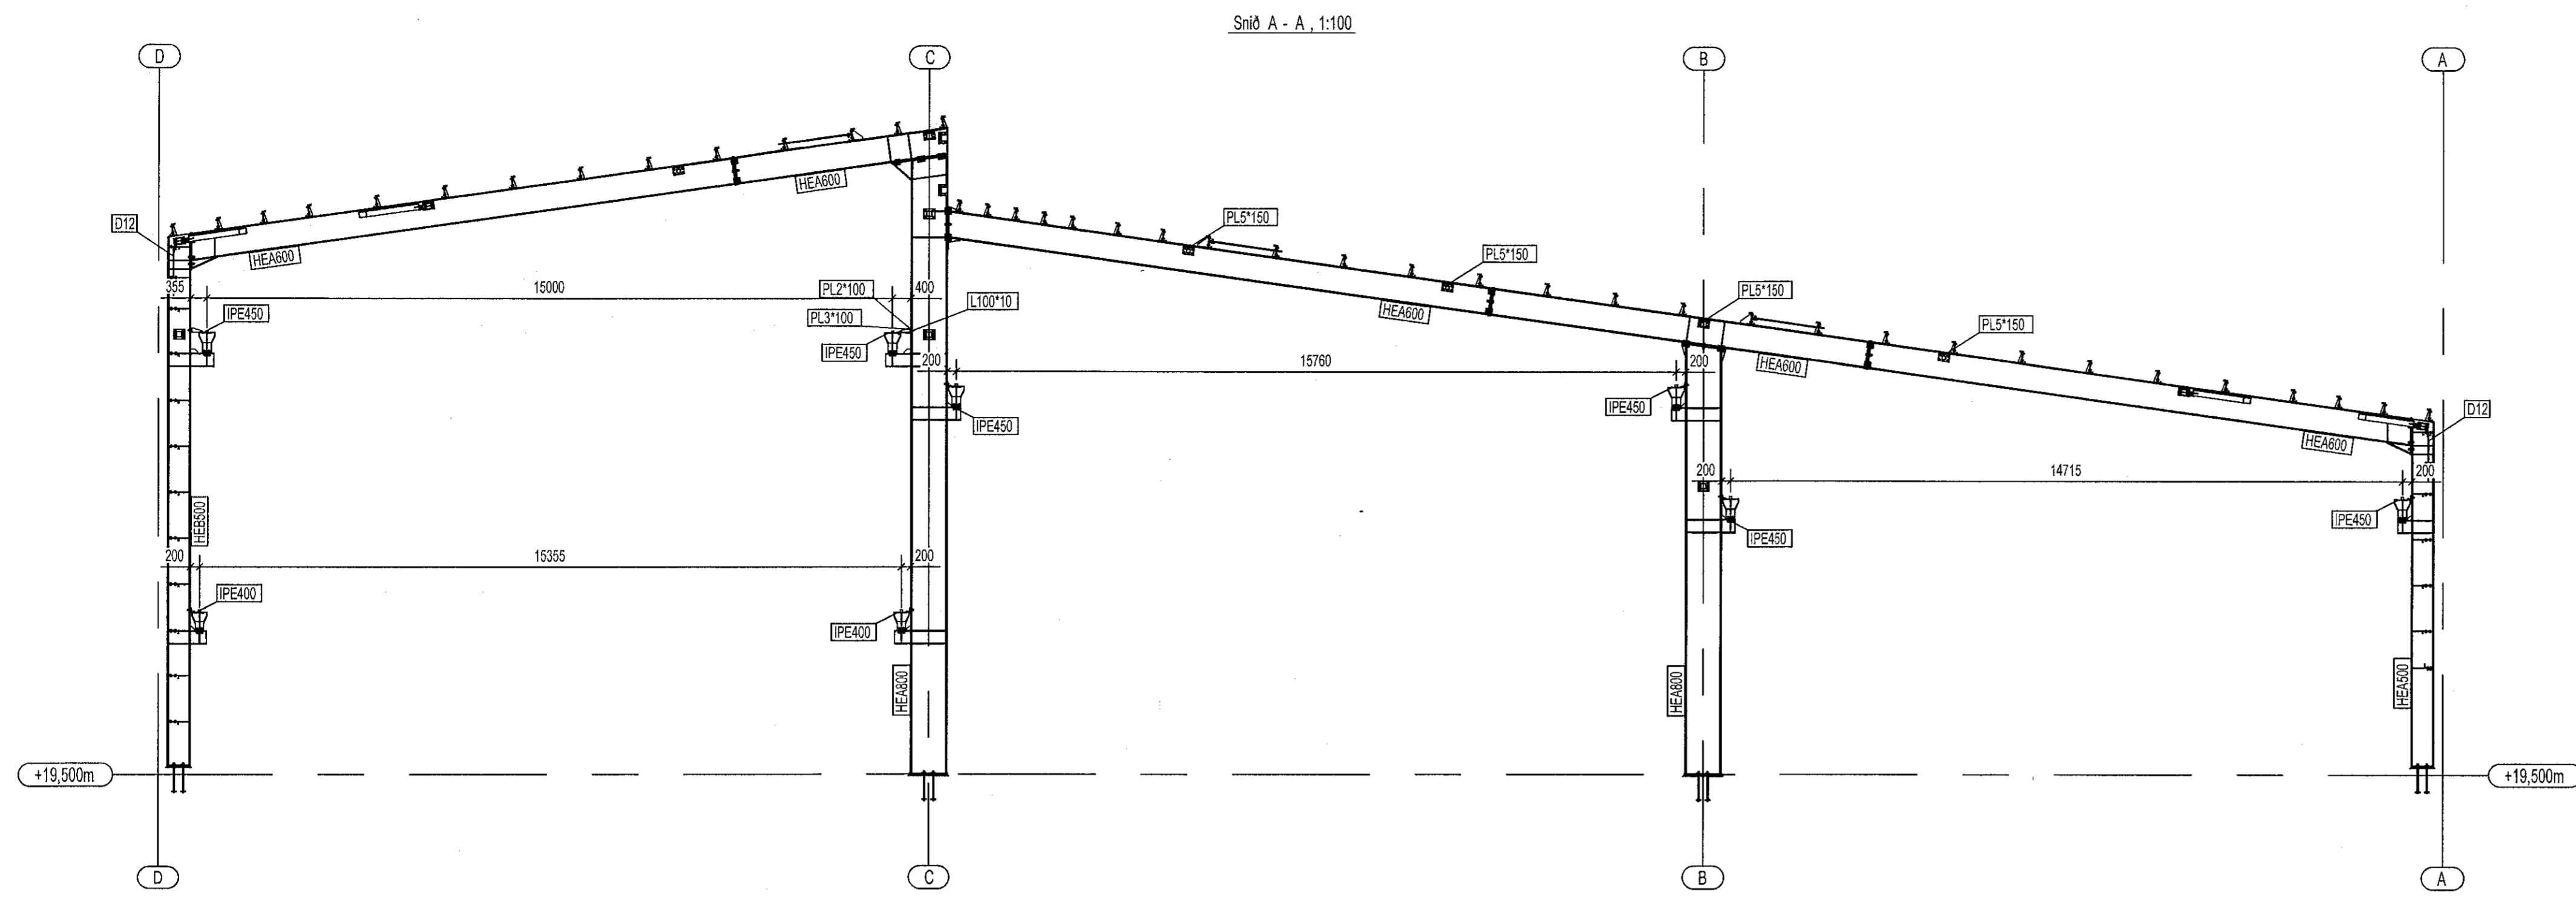

Nema annað sé sérstaklega tekið fram af framleiðanda bolta skal hersla þeirra vera (miðað er við að boltar séu smurdir með MoS2 feiti):

- M16 250 Nm
- M20 450 Nm
- M24 800 Nm
- M30 1650 Nm
- M36 2800 Nm

Almennar skýringar:

- Öll mál eru í millimetrum, en kótar eru í metrum
- Almenn um stálvirki:
  - Framkvæmdaflokkur (Execution class) EXC2 skv. EN 1090-2
  - Niðkvæmnisflokkur (Function tolerances) í flokki 1 skv. EN 1090-2
  - Hönnun stálvirkis skv. EN 1090-2
  - Allt stálvirki skal vera CE-vottað skv. EN 1090-2 og afhent með gæðayfirlýsingu DoP (Performance statement)
- Plötur og prófilar eru almennt S355J2 (S355J2H í holum prófílum)
- Óskilgreindar suður skulu vera 5mm kverksuður nema annað sé sérstaklega tekið fram
- Boltar:
  - Boltar, skinnur og rær skulu vera heitgalvanhúðuð skv. EN ISO 10684
  - Boltar skulu vera í flokki 8.8 skv. EN ISO 4014
  - Rær skulu vera í flokki 8 skv. EN ISO 4032. Nota skal TVÖFALDAR rær fyrir allar samtengingar á meginstálburðarvirki byggingar
  - Skinnur skulu vera í flokki 200 HV skv. EN ISO 7089
- Málning á stálvirki er í tæringarflokki C3 í RAL 9010 lit

Norvik Group Sp. z o.o.

PRACOWNIA PROJEKTOWA KONSTRUKCJA BUDOWLANICH  
FUNKY PAŁKOWIAK  
Podchorążych 14 80-313 Pańszek - POLAND  
Office  
Marszałkowska 93/95 00-264 Warszawa - POLAND

- SÖLLJADILI STÁLVIKIS ER NORVIK GROUP
- HÖNNUÐUR STÁLVIKIS ER PPKB-HM
- ÞESSI TEIKNING ER ÍSLENSK ÞYÐING HANNA VERKFRÆÐISTOFU AF TEIKNINGU 334-KOP-M-006 FRÁ PPKB-HM

STJÓRN RAGNARSSON KT. 120944-2669

ÚTG. DAGS. SKÝRING  
KOPARHELLA 5 EININGAVERKSMÍÐJAN  
HAFNARFIRÐI

BURÐARVIRKI  
STÁLVIKRI Í VEGGJUM OG ÞAKI  
SNIÐ

SAMBÝKKT: KENNITALA:  
Sundurvinarséttir-070970-0709

DAGS. ÚTGÁFU: 25.10.2021 HÖNNUÐUR: HE  
DAGS. BREYTT: YPRIFARID AF: GÖS

MÆLIKVÆÐI: 1:100 / 1:500

HANNA 21006 S-006  
VERKFRÆÐISTOFA VERKNR. NÚMÉR ÚTG.  
SUBURHRAUNI 10 210 GARDABER KT. 631216-0480  
hannaverkis hrund@hannaverkis.is SÍMI: 771-5252