




AFSTÖÐUMYND. 1:500

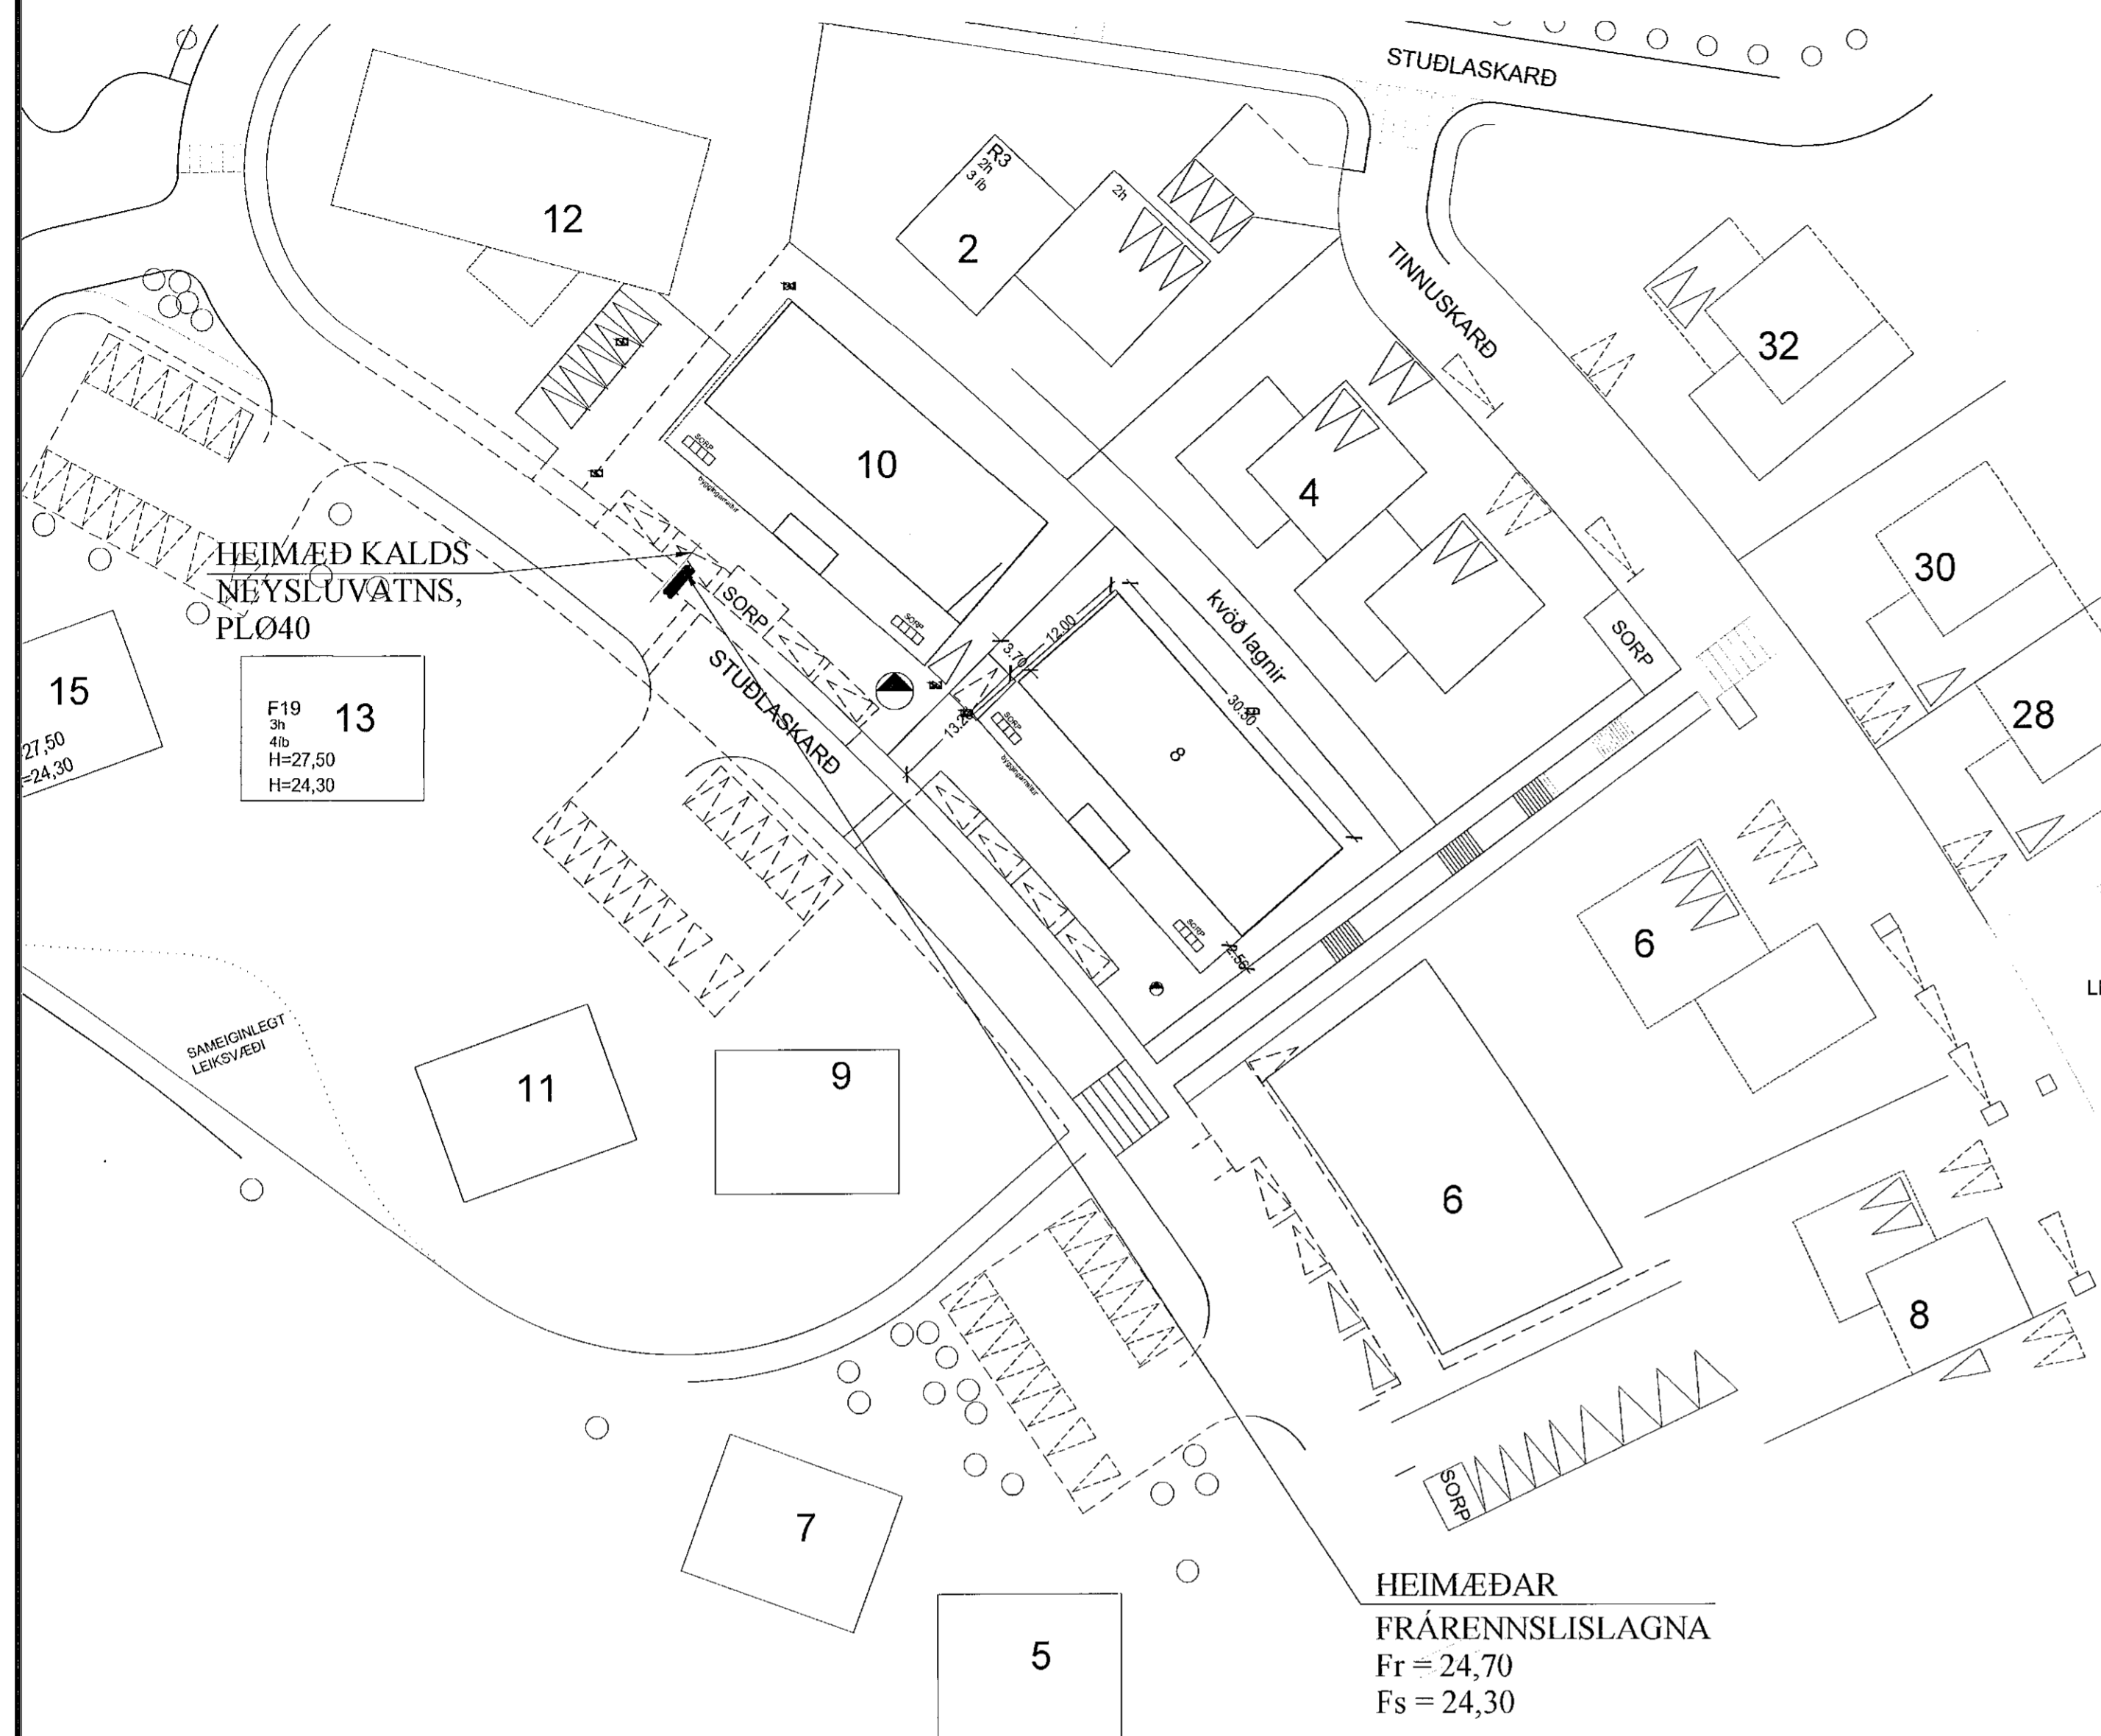


FRÁRENNISLAGNIR Í JÖRÐU OG GRUNNI. 1:20

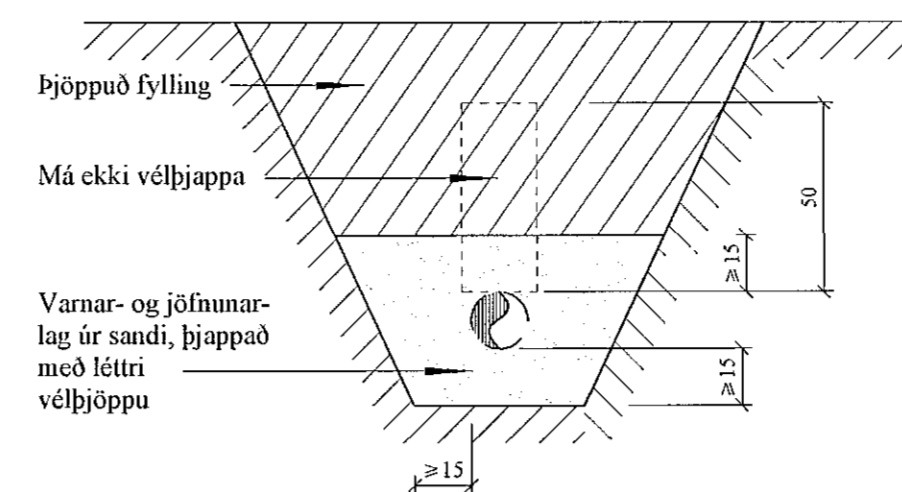

SNIÐ Í JARÐVATNSLÖGN. 1:20

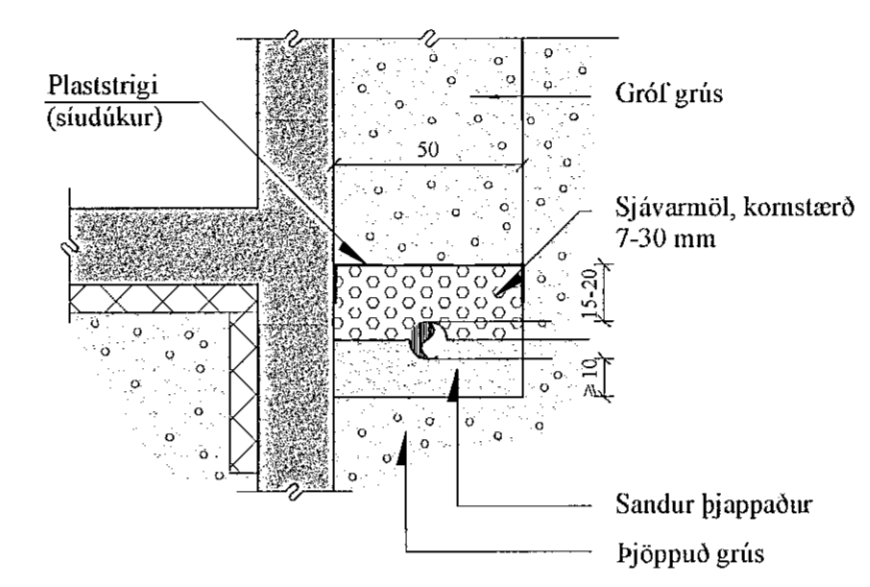



Frágangur Inntaksröra inn í hús
Almenn skýringarmynd 1:20

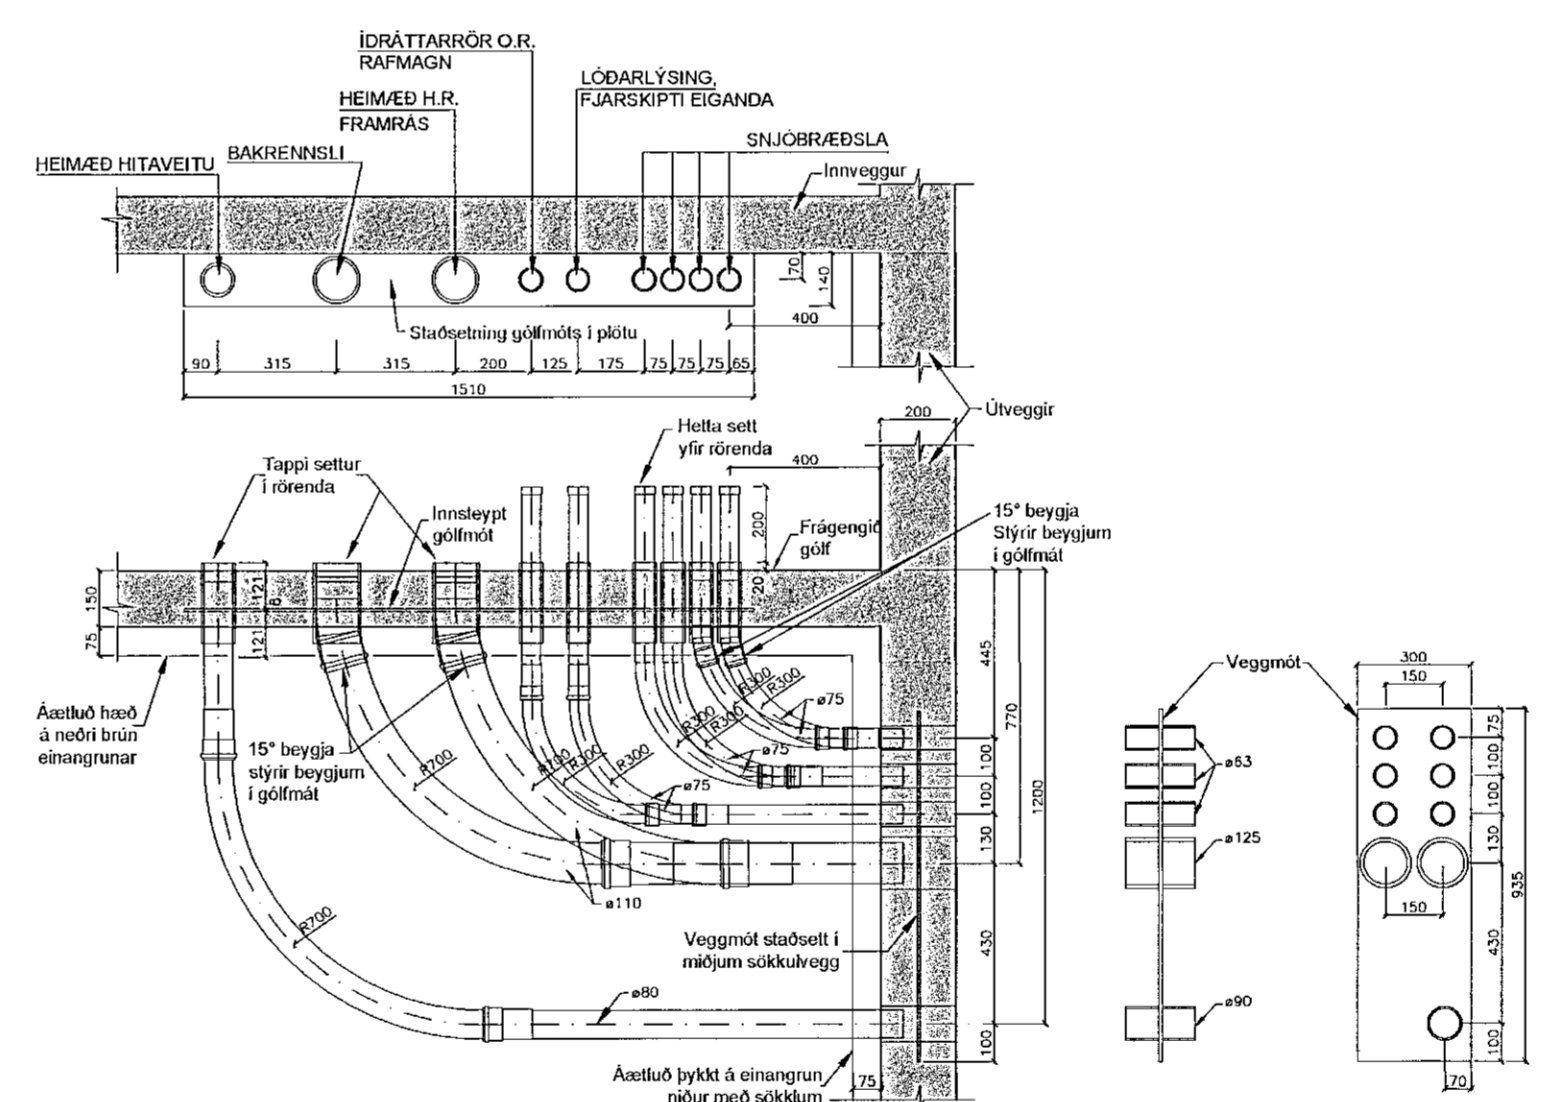

- SKOLPLÖGN - (HEIMÆÐ STØ150)
- - - REGNVATNSLÖGN - (HEIMÆÐ STØ150)
- - - NEYSLUVATNSLÖGN - (HEIMÆÐ PLØ32)

Samþykkt þann
29. okt. 2021
f.h. byggingarfræðingur Halmaríob
Hjalmar A. Jónsson
H.A.J.

LEGA LAGNA VIÐ UNDIRSTÖÐUR 1:20

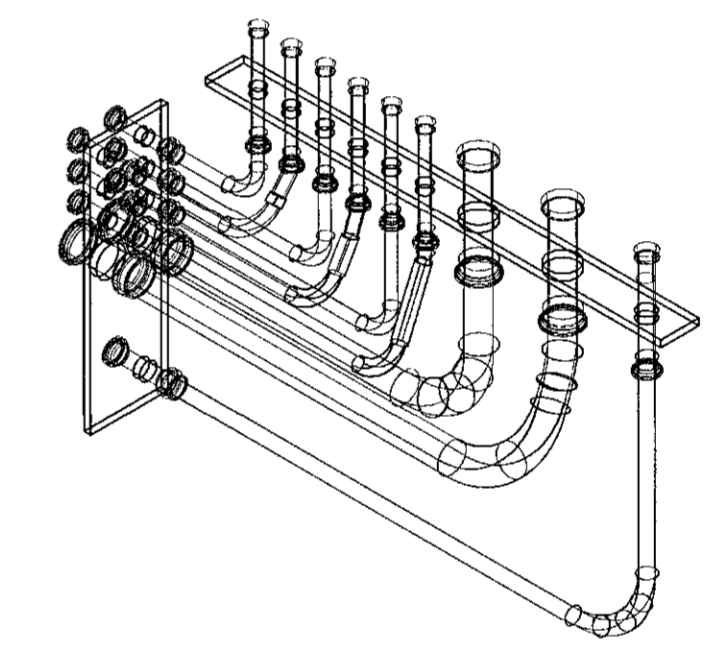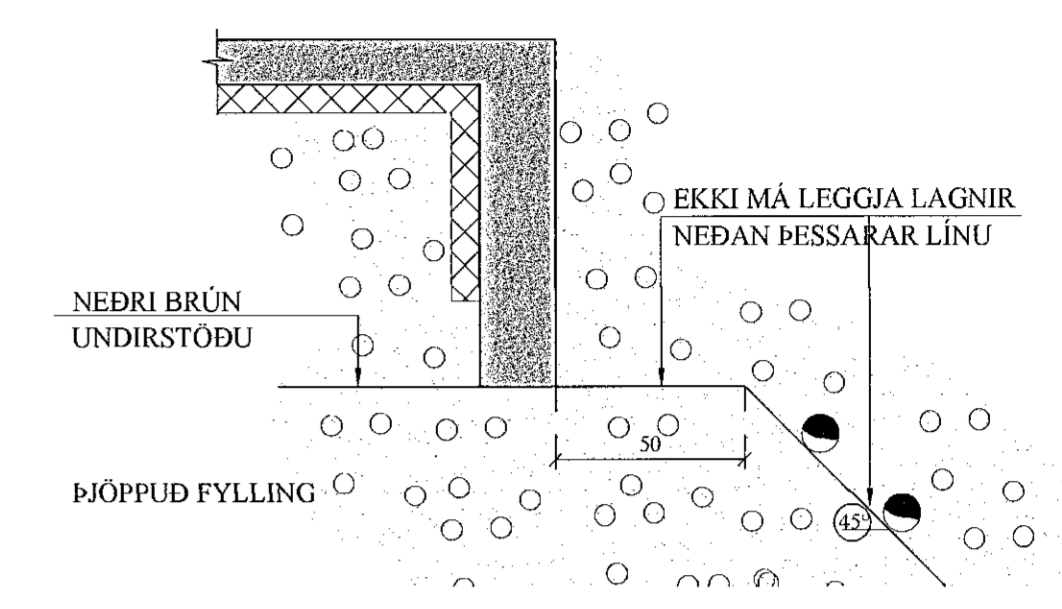

JÓN KRISTJÁNSSON BYGGINGARVERKFRÆÐINGUR
KT: 210754-4829

BREYTINGAR

TILVÍSANIR:

SKÝRINGAR..... SJÁ TEIKN. NR. 2-01

Reikn.	JKR	Apríl '21	Útgáfudagur	30.04.2021
Teikn.	VP	Apríl '21	Kvarði:	1:50, 1:20, 1:500
Samþ.				

STUÐLASKARÐ 10 Nr. 2-02

Verkhluði
FRÁRENNISLAGNIR,
AFSTÖÐUMYND,
HEIMÆÐAR V.H. OG FRÁR.
SÉRMYNDIR OG SNIÐ.

Verkhluði
Jón Kristjánsson ehf.
Bláaustri 12
110 Reykjavík
Sími: 5374002 GSM: 772-3154
Kt: 540817-0300
Hefang_johns@icloud.com