


KERFISMYND GÓLFHITAKERFIS.

Samþykkt þann
29. okt. 2021
F.H. Byggingarverkfæringar og
Hafnarfróði
Hjalmar A. Jónsson
F.H.A.S.

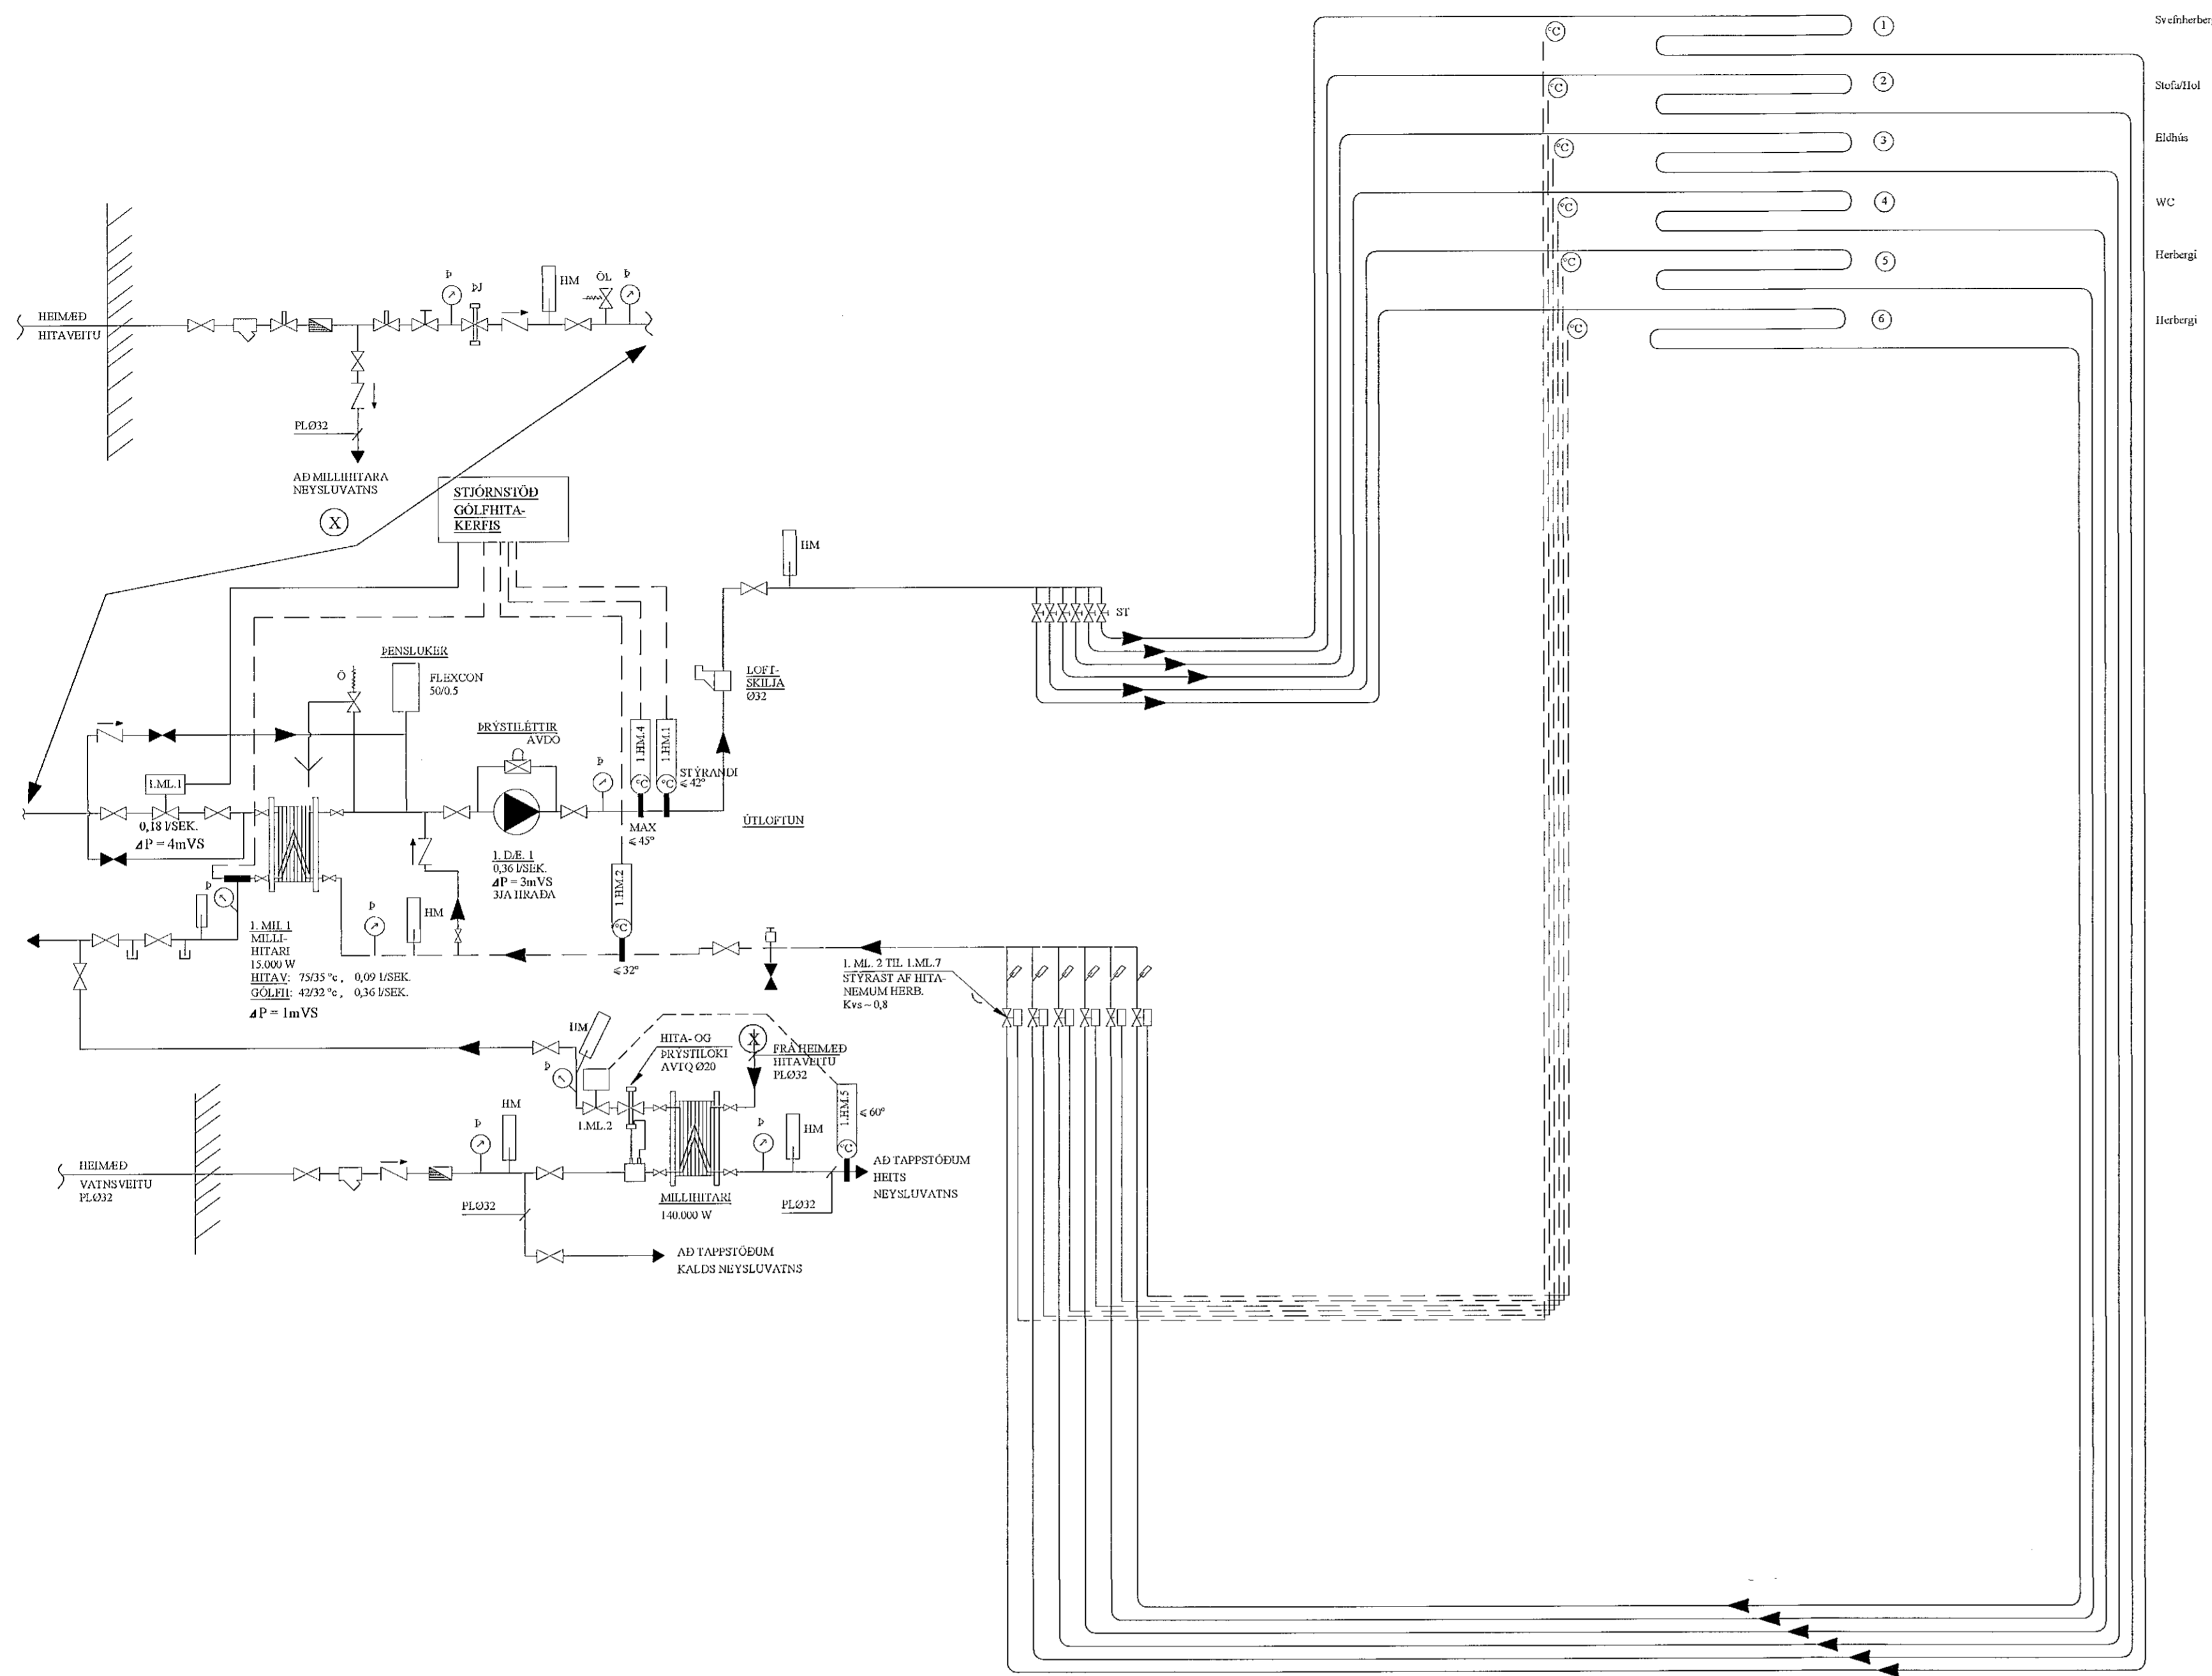

TÆKJALISTI:

- I.D.E.1 HIRINGRÁSARDELA
AFKÖST: 0,36 l/s VÍÐ $\Delta P = 30 \text{ kPa}$. MÓTOR 1x220 V.
HLUTVEKI: HIRINGRÁSARDELA FYRIR GÓLFHITAKERFI.
DELA GENGUR STÓÐUGT.
- I.M.L.1 MÓTORLOKI
STÝRIR RENNISLU HITAVEITUVATNS
INN Á MILLHITARA
- I.M.L.I VARMASKIPTIR
PLÖUVARMASKIPTIR FYRIR GÓLFHITAKERFI
AFKÖST: 15 kW, $\Delta P = 1 \text{ m VS}$
- I.H.M.1 HITASKYNNARI, STÝRANDI
HITASKYNNARI ER STAÐSETTUR Í FRAMRÁS
EFTIR BLÖNDUN. STILLTUR Á 42°C
- I.H.M.2 HITASKYNNARI
HITASKYNNARI ER STAÐSETTUR Í BAKRÁS
STILLTUR Á 25°C
- I.H.M.3 ÚTHITANEMI
MÆLISVIÐ -10 - 20°C. EYKUR/MINNKAU RENNISLU Í GEGNUM
MÓTORLOKA EFTIR ÚTHITASTIGI
- I.H.M.4 HITANEMI
LOKAR FYRIR SEGULLOKA EF HITASTIG > 45°C


KERFISLÝSING, GÓLFHITAKERFI:

GÓLFHITAKERFI ER BÍÐI DELU OG UPPBLÖNDUN FAR SEM MÓTORLOKI I.M.L.I
HELÐUR INNSTILLIUM FRAMRÁSARHITA STÓÐUGUM, MAX. 42°C OG STÓRNAD ER AF
VATNSHITASKYNNARA OG ÚTHITANEMA.

ÚTHITASKYNNARI EYKUR/MINNKAU RENNISLU Í GEGNUM I.M.L.I EFTIR ÚTHITA. ÞEGAR ÚTHITI
ER -15°C ÞÁ ER FRAMRÁSARHITI Á GÓLFHITAKERFI STILLTUR Á 42°C. ÞEGAR ÚTHITI ER 0°C ÞÁ
LEKKAR FRAMRÁSARHITINN Í 35°C. FRAMRÁSARHITI GÓLFHITAKERFIS FER ÞÓ ALDREI NIÐUR
FYRIR INNSTILLT ÖSKOULDI.

RENNISLU Í HVERRI GÓLFHITALÖGN ER STJÓRNAD MED MÓTORLOKUM SEM TENGDIR ERU
HITANEMUM / STILLUM Í HVERJU RÝMI.

TENGIKISTUR GÓLFHITALAGNA, 6 STÚTA FYRIR ALLAR ÍBÚÐIR

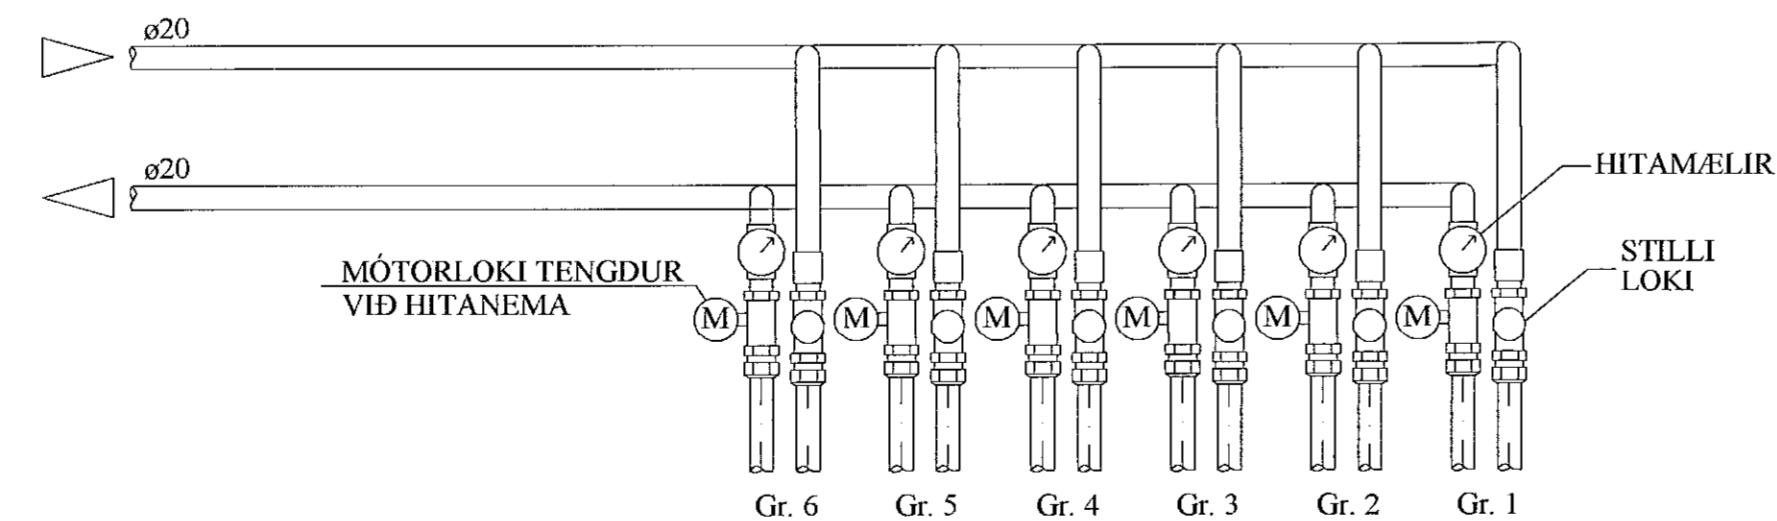

SKÝRINGAR:

MERKINGAR:

- KALT VATN
- HOTT VATN
- FRAMRÁS HITLAGNAR
- BAKRÁS HITLAGNAR
- RENNILOKI / KÜLULOKI
- BRÝSTJAFNARI
- STILLILOKI
- EINSTREYMSLOKI
- ÖRYGGISLOKI
- UPPBLÖNDUNARLOKI
- HITASTYRÐUR LOKI
- SEGULLOKI
- MÓTORLOKI
- VARMASKIPTIR
- BRÝSTIMMINKARI
- SÍA
- DELA
- LOFTTÆMING
- HITAMÆLIR
- HITANEMI
- BRÝSTINGSMELIR
- BRÝSTINGSNEMI
- TÆMING

JÓN KRISTJÁNSSON BYGGINGARVERKFRÆÐINGUR
KT: 210754-4829

BREYTINGAR

TILVÍSANIR:

SKÝRINGAR..... SJÁ TEIKN. NR. 2-01

(Handwritten signature)

Reikn. JKR April '21 Útgáfa: 30.04.2021
Teikn. JKR April '21 Kvarði: ENGINN
Ath. Samþ. Nr. 2-06

STUÐLASKAÐ 10 Nr. 2-06
Hafnarfróði

Verkhúti
GÓLFHITALÖGN OG
NEYSLUVATNSKERFI,
KERFISMYND.

Verkhúsi
Jóns Kristjánssonar eftir
Bískopala 17
110 Reykjavík
Sími: 537 4042 Gsm: 772 3154
Ft: 5463173333
Netfang: joni54@gmail.com