UNDIRSTÖÐUR, GRUNNMYND. 1:50

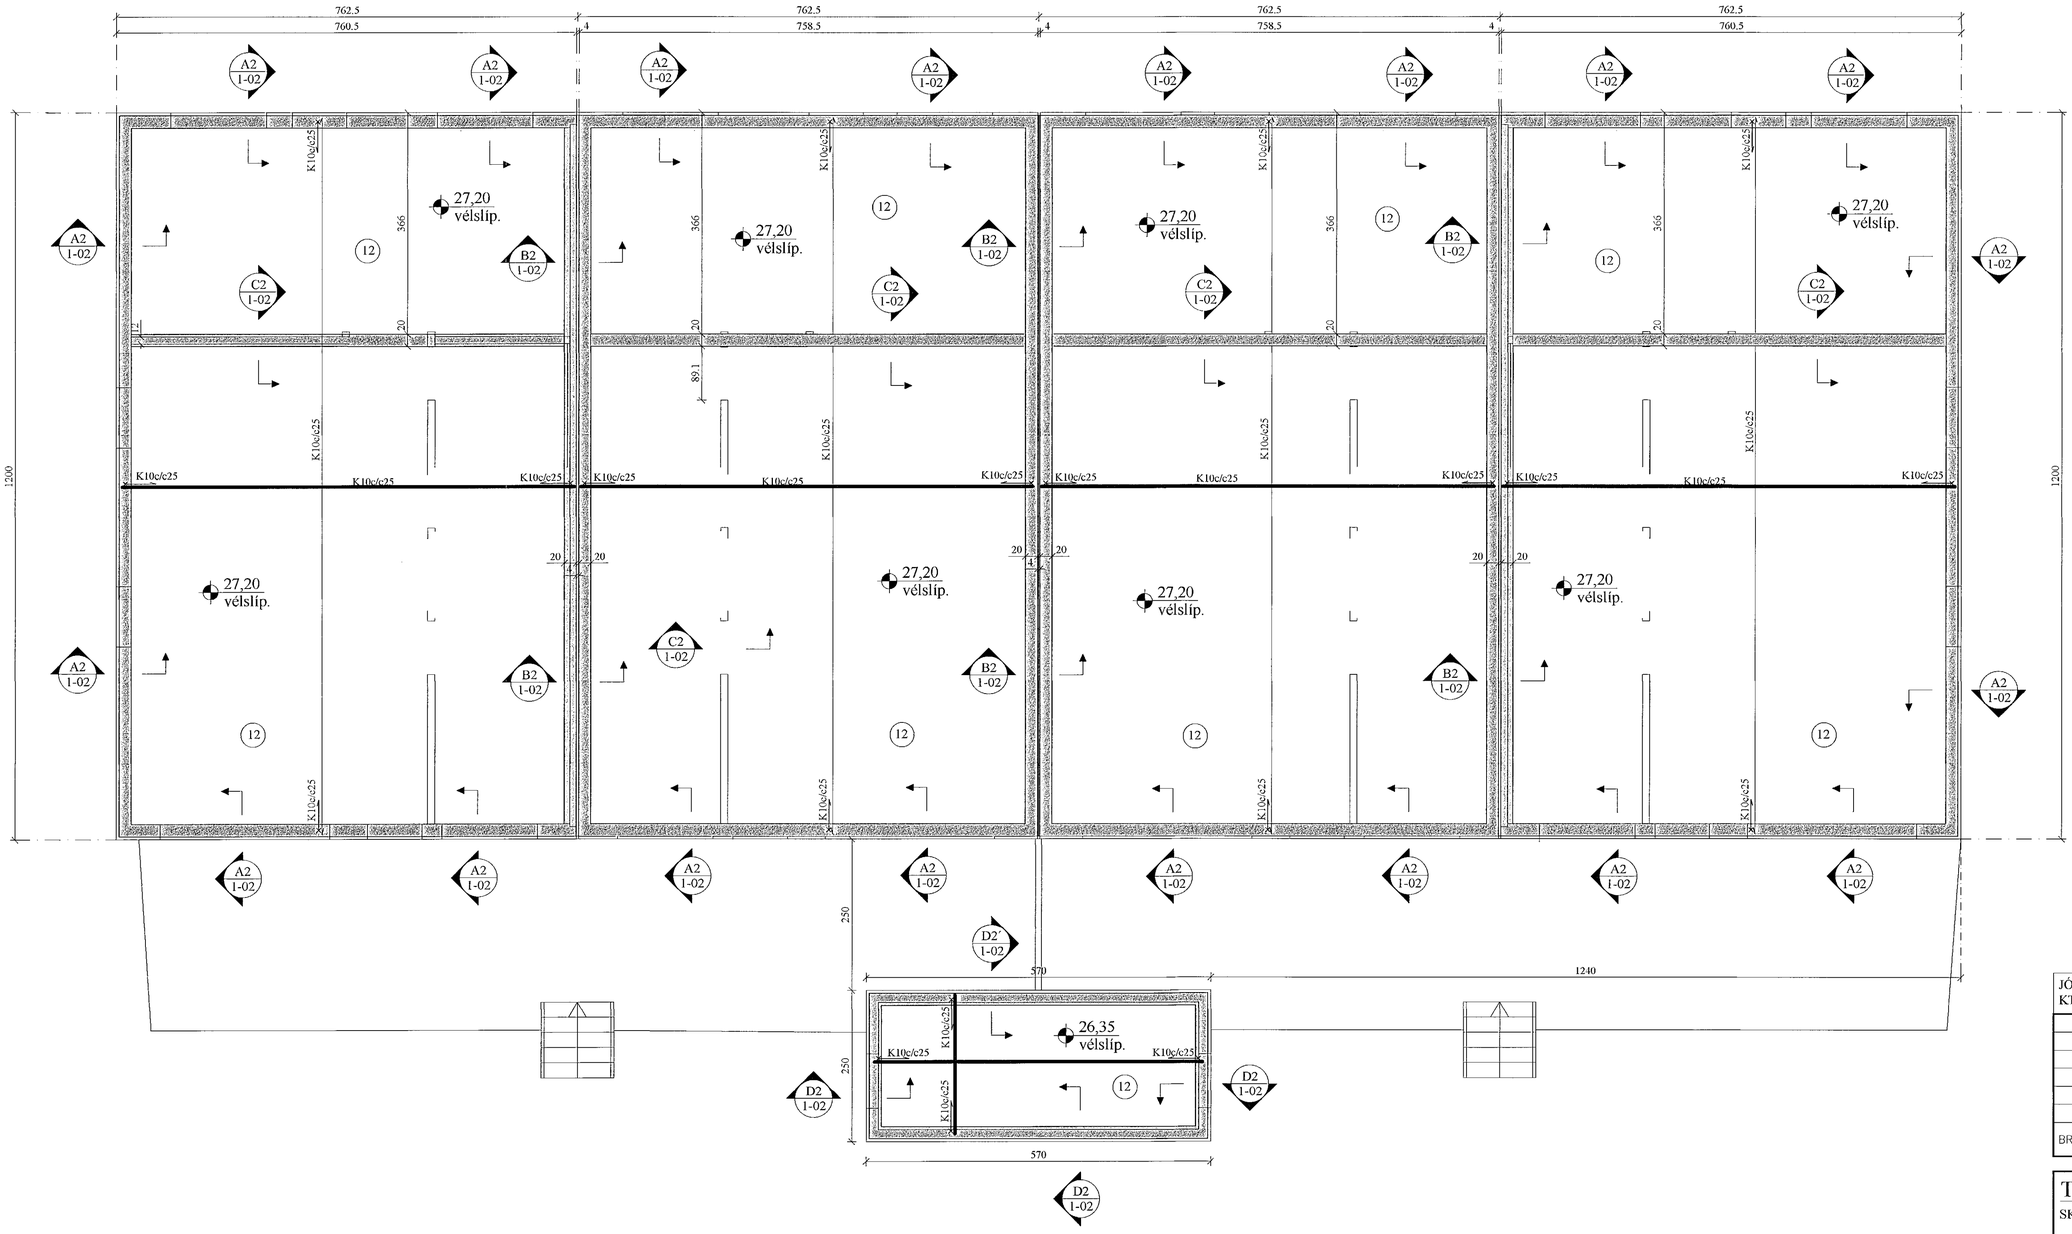

Samþykkt þann
29. okt. 2021
f.h. byggingarfulltrúans í Hafnarfirði
Hjálmar A. Jónsson

JÓN KRISTJÁNSSON BYGGINGARVERKFRÆÐINGUR
KT: 210754-4829

BREYTINGAR

TILVÍSANIR:

SKÝRINGAR..... SJÁ TEIKN. NR. 1-01

ATH:
VERKTAKA ER HEIMILT AÐ NOTA Í BOTNPLÖTU K 189 BENDINET Í STAÐ HEFÐBUNDINNA BENDIJÁRNA.

Vanda skal til þjöppunar á fyllingu
E2/E1 ≤2,3 - E2 ≥120 Mpa

A2 1-02 SNIÐ. 1:10

A2 1-02 SNIÐ. 1:20
Útveggir

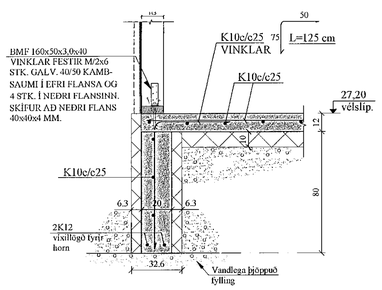

B2 1-02 SNIÐ. 1:20
Milliveggir

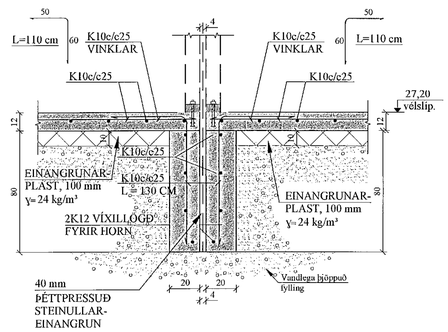

C2 1-02 SNIÐ. 1:20
Innveggir

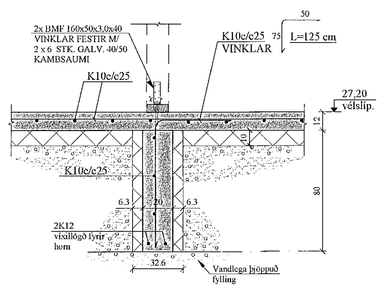

D2 1-02 SNIÐ. 1:20
Útveggir inntaks-húss. Í sniði D2´ er sökkull hærri!

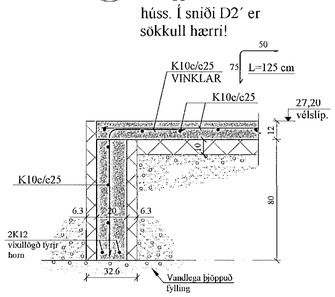

GÖT Í UNDIRSTÖÐUR:

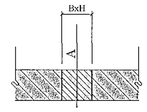

A = KÓTI Á NEÐRI BRÚN GATS
B = BREIDD GATS
H = HÆÐ GATS

Reikn.	JKR	April '21	Útgefið:	30.04.2021
Teikn.	VP	April '21	Kvarði:	1:50, 1:20
Ath.				
Samþ.				

STUÐLASKARÐ 10
Hafnarfirði
Nr. 1-02

Verkhluti
UNDIRSTÖÐUR, GRUNNMYND OG SNIÐ.

Verkfræðistofa
Jóns Kristjánssonar ehf
Eldshöfða 12
110 Reykjavík
Sími: 537-0002 Gsm. 772-3154
Kt: 540817-0300
Netfang: jokris54@gmail.com