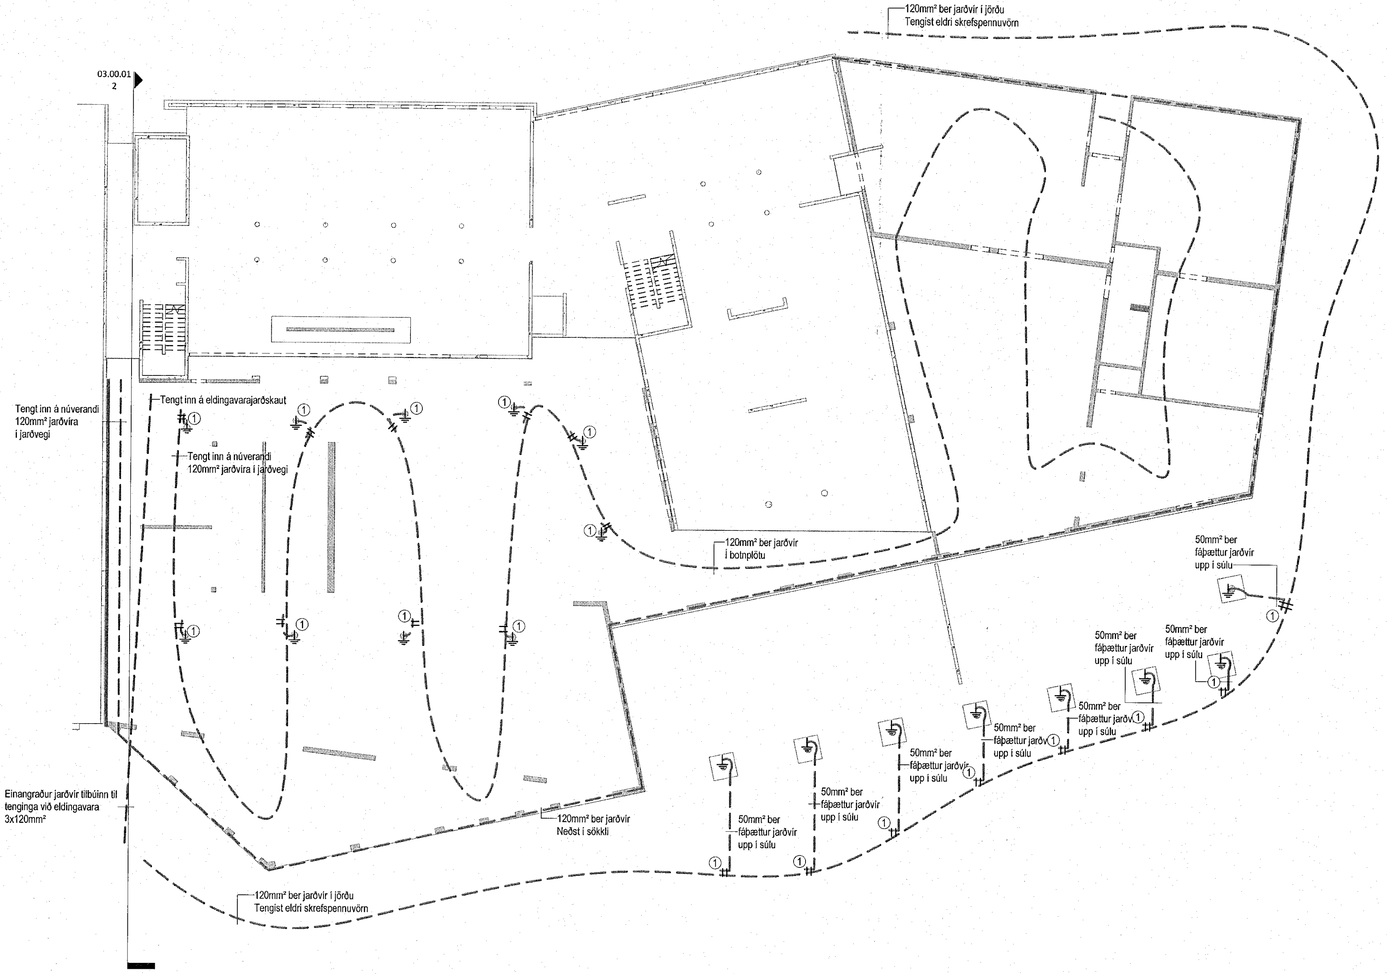

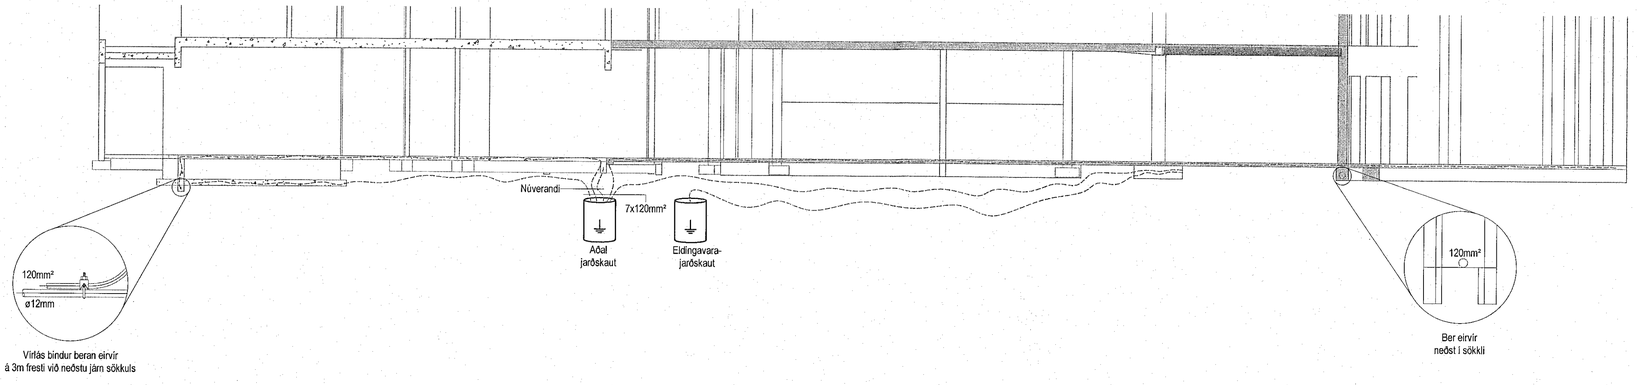

Snið í sökkulskaut
1 : 100

Móttekið
28. okt. 2022
fh. byggingarfulltrúans í Hafnarfirði
Róbert A. Róbertsson

1:100 0 1000 2000 3000 4000 5000 6000 7000 8000 mm
1:1 0 10 20 30 40 50 60 70 80 mm
1:200 0 2000 4000 6000 8000 10000 12000 14000 16000 mm
1:1 0 10 20 30 40 50 60 70 80 mm

① Fest saman með C klemmu eða Cadwell suðu

Útg.	Dags.	Skýring	Br.	Sþ.

VERKHÖNNUN
VERKFRÆÐIRÁÐGJÖF
Katrínartúni 4, 105 Reykjavík
Sími: 570-5800, kt: 650107-1280
www.verkhonnun.is, verkhonnun@verkhonnun.is
Magnús B. Þórðarson kt. 030879-4149
Samþykkt fh. Verkhönnuar eh.:
Undirliðan samræmingarhönnuður:
Kt. 280787-3159

Verkkaupi

FLUGVELLIR 1

RAFLAGNIR

SÖKKULSKAUT OG SNIÐ

Afrit/upplýsingar:					
magnus@verkhonnun.is	TS	MBÞ	01.09.2022	1:100, 1:200	A1
Hannað	Teiknað	Yfirfarið	Dagsetning	Mælikvarði	Blaðstærð
2022-01-020		**03.00.01**			
Verknúmer		Teikninúmer		Breyting	

HÖNNUÐUR ÁSKILUR SÉR ALLAN RÉTT Á TEIKNINGUM - FJÖLFÖLDUN ER HÁÐ SKRIFLEGU SAMÞYKKI