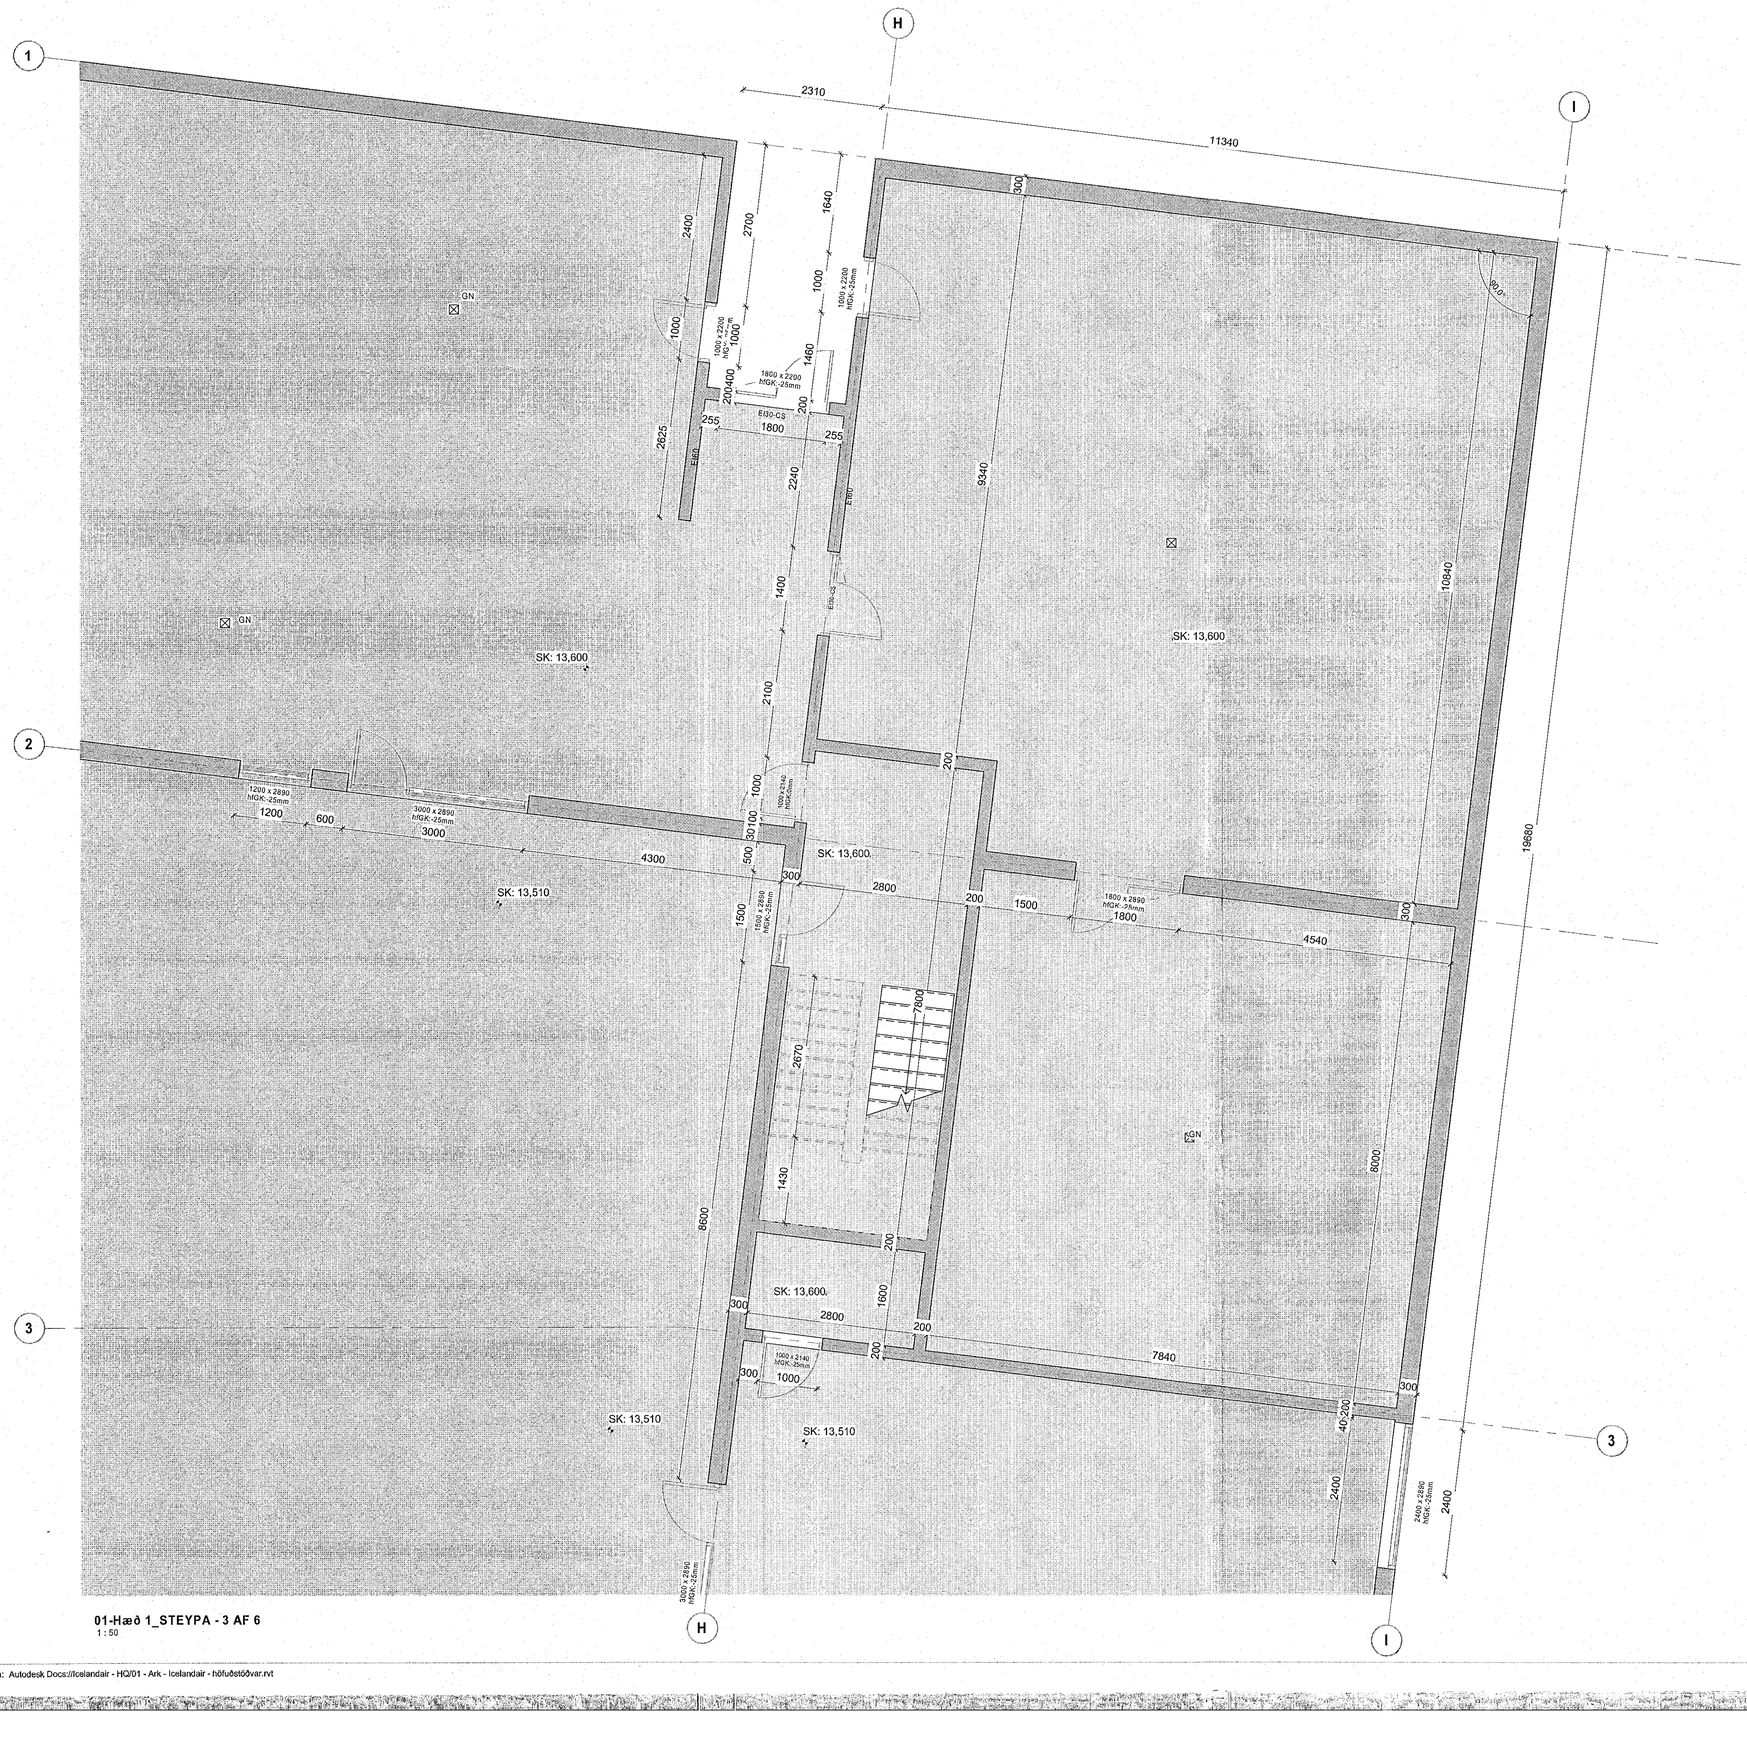

Samþykkt þann
28. okt. 2022
fh. byggingarfulltrúans í Hafnarfirði
Róbert Á. Róbertsson

Öll mál takist/staðfæris á staðnum áður en smíði hefst.
Misræmi í teikningum skal tafarlaust tilkynna hönnuðum.
Teikningar arkitekta skal lesa með teikningum meðhönnuða.

LYKILMYND:

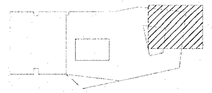

SKÝRINGAR :

Núverandi steypa

Ný steypa

SK: Steypukóti

ATH!
Hæðarkótar plötu á teikningu eru steypukótar (SK).
Hæð glugga frá gólfi (hfGK) miðast við kóta fullfrágenginna gólfa (GK), sjá verkteikningar arkitekta.

GK 1. hæð = 13,625
GK 2. hæð = 17,505
GK 3. hæð = 21,385

Útg.	Dags.	Skýring	Br.af:
A	06.10.2022	Burðarvirki arkitekta - 1.hæð	AS

Verkheiti:
Icelandair - höfuðstöðvar

Flugvellir 1 - 220 HFJ

Verkhluti: **Grunnmynd 1. hæð - Steypa 3 af 6**

Teikninganúmer:	**1.01.103**
Verknúmer:	**21095**
Staðgreinir:	**2398-0010**
Landnúmer:	**222263**
Matshluti:	**01**
Mælikvarði:	**As indicated**
Aðalhönnuður / Hönnunarstjóri:	**SH/BA**
Teiknað af:	**AS**
Yfirfarið af:	**ÍÞ**
Dagsetning:	**06.10.2022**
Útgáfa:	**A**

Samþykkt:

ARKÞING | Nordic
HALLARMÚLI 4 - REYKJAVÍK 570 5700 - arkthing@arkthing.is - www.arkthing.is

SIGURÐUR HALLGRÍMSSON,	170753-3139	ARKITEKT
BIRKIR ÁRNASON,	200787-3159	BYGG.FR.
HALLUR KRISTMUNDSSON,	220573-3899	BYGG.FR.
HELGI MAR HALLGRÍMSSON,	210279-3429	ARKITEKT

HÖNNUÐUR ÁSKILUR SÉR ALLAN RÉTT Á TEIKNINGUM - FJÖLFALDUN ER HÁÐ SKRIFLEGU SAMÞYKKI

Prentað: 10/6/2022 5:06:55 PM
Skrá: Autodesk Docs://Icelandair - HQ/01 - Ark - Icelandair - höfuðstöðvar.rvt
Blaðastærð: A1