Móttekið
28. okt. 2022
fh. byggingarfulltrúans í Hafnarfirðt
Róbert A. Róbertsson

Vistað: 1.9.2022 20:34:51 Útprentun: 01.09.2022

Útg.	Dags.	Skýring	Br.af:	Yfirf.
A	01.09.2022	Verkteikning	GES	Arl

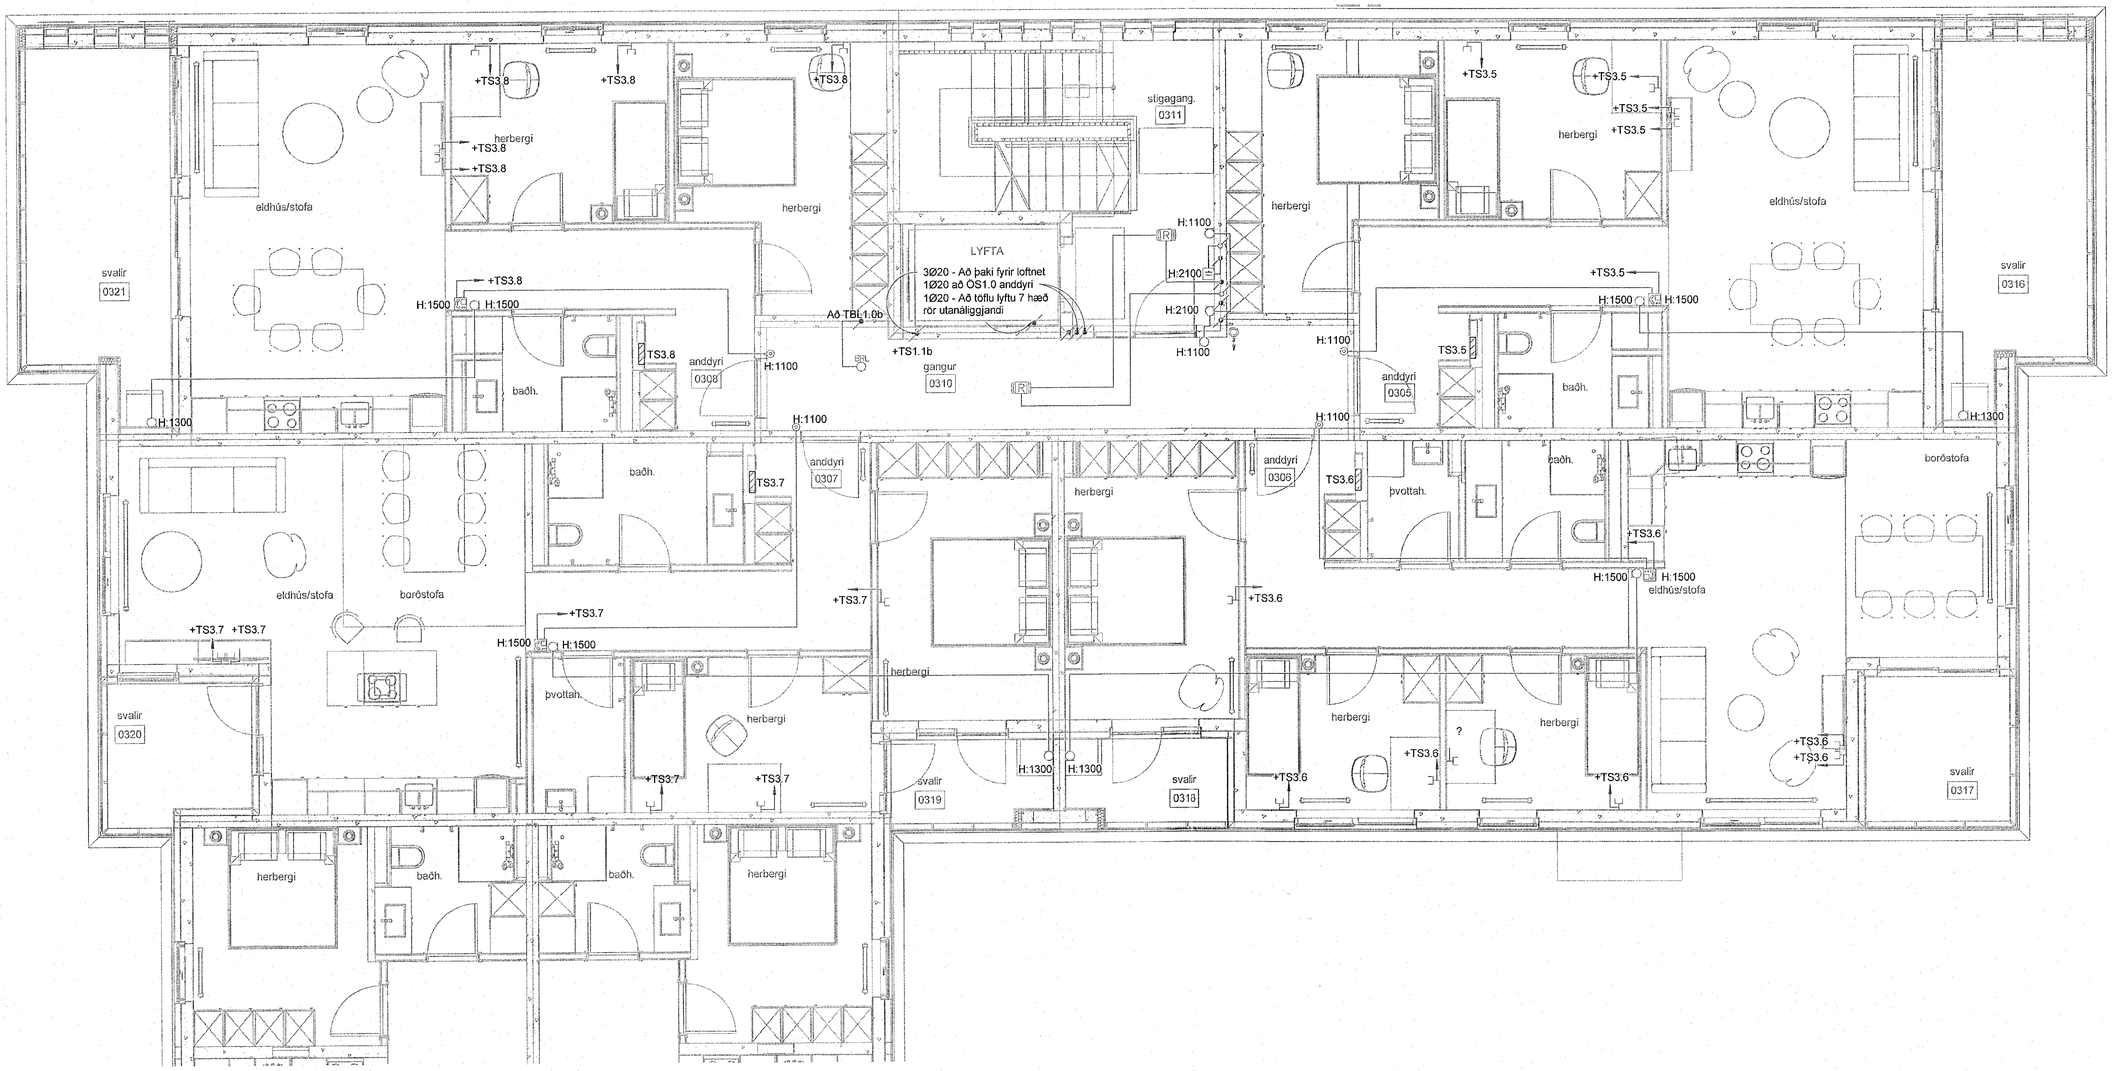

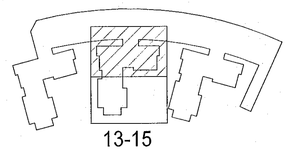

EFLA

Hringhamar 13-15
221 Hafnafjörður

Rafkerfi
Smáspenna
3.hæð, hluti 1

TEIKNINÚMER	BLAÐSTÆRÐ	HANNAÐ:	GES/PWM
9354-001	A1	TEIKNAÐ:	LRR
03_3_30_11		YFIRFARÐ:	Arl

DAGS.	MÆLIKVARÐI	ÚTGÁFA
01.09.2022	1 : 50	A

Útgáfunúmer og dagsetning aðaluppdráttar: Frumútgáfa 12.04.2022
Hönnuður: Gunnar Egill Sverrisson kt. 220461-5569
Hönnunarstjóri: Haraldur Ingvarsson kt. 030956-3389

0 1000 2000 3000 4000 5000
M 1:50 mm