


Grein	Vörn	Strengur	Upplýsingar
-F1.1	MCCB 35 A	T1.0a 3x10q Cu	Kvisti T1.1 Íbúð 0101
-LF1.1.1	RCBO B13 A/30mA	T1.0a 3x1,5q Cu	Ljós og tengill Geymslu kjallara
-F1.2	MCCB 35 A	T1.0a 3x10q Cu	Kvisti T1.2 Íbúð 0102
-LF1.2.1	RCBO B13 A/30mA	T1.0a 3x1,5q Cu	Ljós og tengill Geymslu kjallara
-F1.3	MCCB 35 A	T1.0a 3x10q Cu	Kvisti T1.3 Íbúð 0103
-LF1.3.1	RCBO B13 A/30mA	T1.0a 3x1,5q Cu	Ljós og tengill Geymslu kjallara
-F1.4	MCCB 35 A	T1.0a 3x10q Cu	Kvisti T2.1 Íbúð 0201
-LF1.4.1	RCBO B13 A/30mA	T1.0a 3x1,5q Cu	Ljós og tengill Geymslu kjallara
-F1.5	MCCB 35 A	T1.0a 3x10q Cu	Kvisti T2.2 Íbúð 0202
-LF1.5.1	RCBO B13 A/30mA	T1.0a 3x1,5q Cu	Ljós og tengill Geymslu kjallara
-F1.6	MCCB 35 A	T1.0a 3x10q Cu	Kvisti T2.3 Íbúð 0203
-LF1.6.1	RCBO B13 A/30mA	T1.0a 3x1,5q Cu	Ljós og tengill Geymslu kjallara
-F1.7	MCCB 35 A	T1.0a 3x10q Cu	Kvisti T2.4 Íbúð 0204
-LF1.7.1	RCBO B13 A/30mA	T1.0a 3x1,5q Cu	Ljós og tengill Geymslu kjallara
-F1.8	MCCB 35 A	T1.0a 3x10q Cu	Kvisti T3.1 Íbúð 0301
-LF1.8.1	RCBO B13 A/30mA	T1.0a 3x1,5q Cu	Ljós og tengill Geymslu kjallara

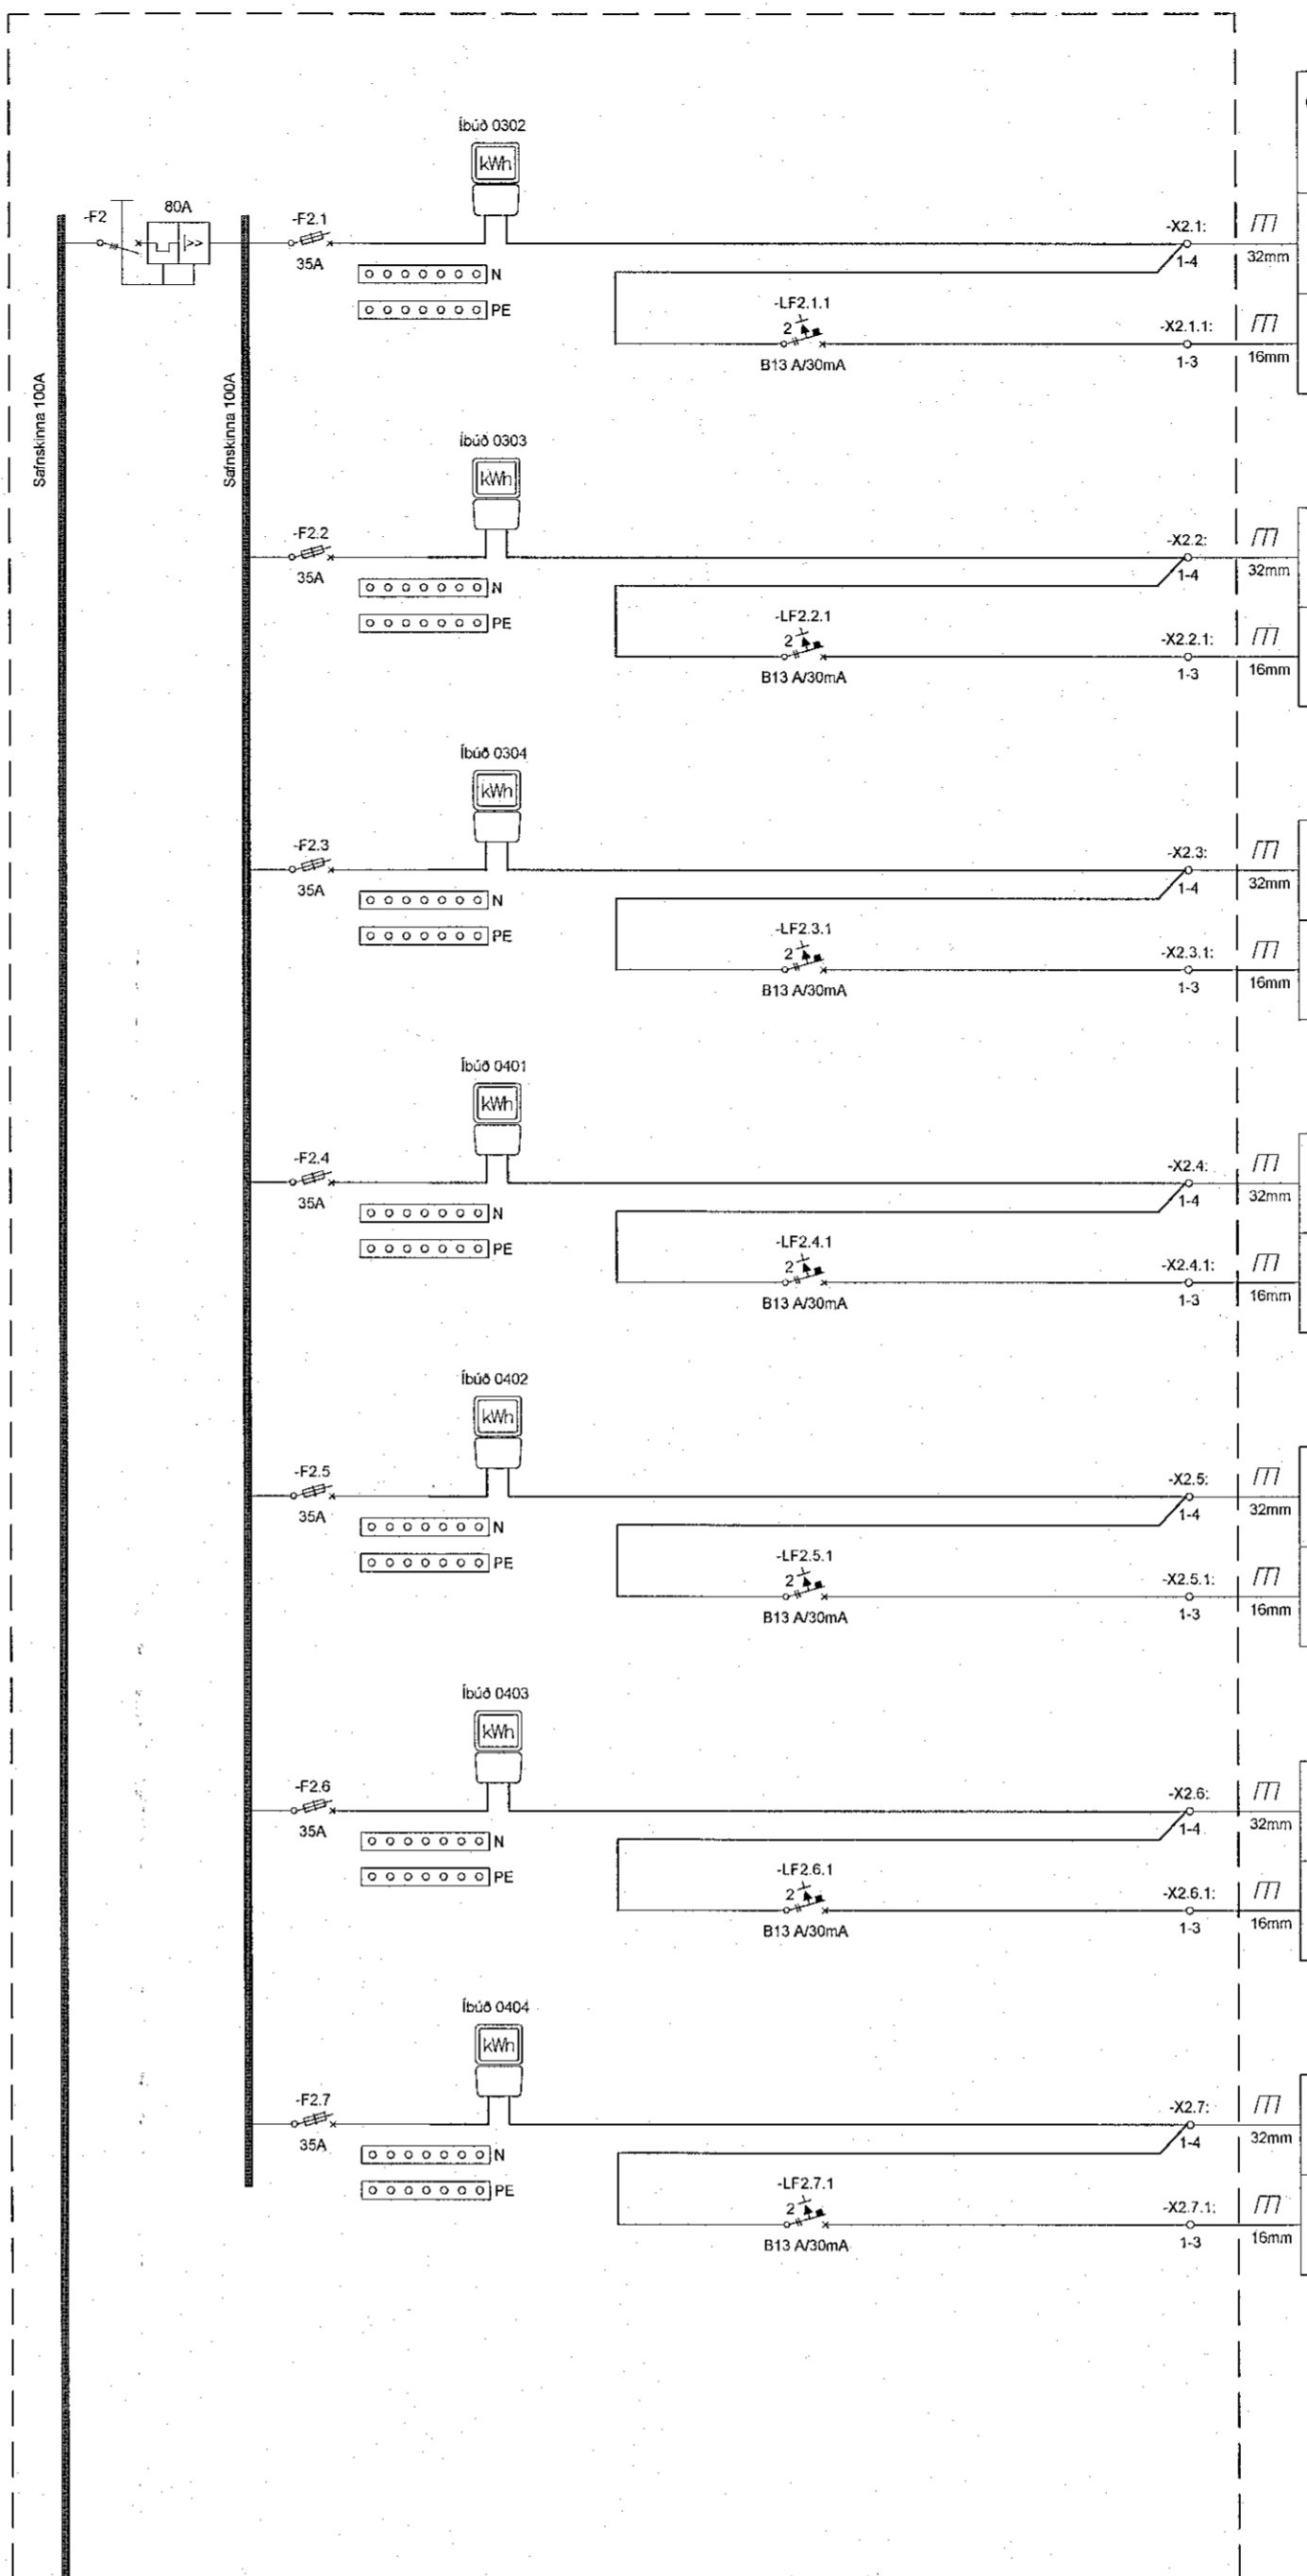

Grein	Vörn	Strengur	Upplýsingar
-F2.1	MCCB 35 A	T1.0a 3x10q Cu	Kvisti T3.2 Íbúð 0302
-LF2.1.1	RCBO B13 A/30mA	T1.0a 3x1,5q Cu	Ljós og tengill Geymslu kjallara
-F2.2	MCCB 35 A	T1.0a 3x10q Cu	Kvisti T3.3 Íbúð 0303
-LF2.2.1	RCBO B13 A/30mA	T1.0a 3x1,5q Cu	Ljós og tengill Geymslu kjallara
-F2.3	MCCB 35 A	T1.0a 3x10q Cu	Kvisti T3.4 Íbúð 0304
-LF2.3.1	RCBO B13 A/30mA	T1.0a 3x1,5q Cu	Ljós og tengill Geymslu kjallara
-F2.4	MCCB 35 A	T1.0a 3x10q Cu	Kvisti T4.1 Íbúð 0401
-LF2.4.1	RCBO B13 A/30mA	T1.0a 3x1,5q Cu	Ljós og tengill Geymslu kjallara
-F2.5	MCCB 35 A	T1.0a 3x10q Cu	Kvisti T4.2 Íbúð 0402
-LF2.5.1	RCBO B13 A/30mA	T1.0a 3x1,5q Cu	Ljós og tengill Geymslu kjallara
-F2.6	MCCB 35 A	T1.0a 3x10q Cu	Kvisti T4.3 Íbúð 0403
-LF2.6.1	RCBO B13 A/30mA	T1.0a 3x1,5q Cu	Ljós og tengill Geymslu kjallara
-F2.7	MCCB 35 A	T1.0a 3x10q Cu	Kvisti T4.4 Íbúð 0404
-LF2.7.1	RCBO B13 A/30mA	T1.0a 3x1,5q Cu	Ljós og tengill Geymslu kjallara

Móttækid
28. okt. 2022
fl. byggingarfulltrúans í Hafnarfirði
Róbert A. Róbertsson

Vaðað: 1.9.2022 20:36:25 Úprentur: 01.09.2022

Útg.	Dags.	Skýring	Dr. af:
A	01.09.2022	Verkefning	GES / Yfrr.



Hringhamar 13-15
221 Hafnarfjörður

Rafkerfi
Einlínunmyndir T1.0a

TEKNIÐUMÉR	BLADSTÆRÐ	HANNAÐ	GESP/VM
9354-001	A1	TEKNAÐ	LRR
xx_3_11_20		YFIRFARID	Al
DAGS	MELKVARDI	UTGAFA	
01.09.2022		A	

Útgáfudagur og dagsetning aðalstærðar: Frumútgáfa 12.04.2022
Höfundur: Gunnar Egill Sveinsson kt. 220461-5569
Höfunduráskil: Haraldur Ingvarsson kt. 030956-3388