


Grein	Vörn	Strengur	Upplýsingar
-F1.1	MCCB 35 A	T1.0b 3x10q Cu	Kvísil T1.4 Íbúð 0104
-LF1.1.1	RCBO B13 A/30mA	T1.0b 3x1,5q Cu	Ljós og tengill Geymslu kjallara
-F1.2	MCCB 35 A	T1.0b 3x10q Cu	Kvísil T2.5 Íbúð 0205
-LF1.2.1	RCBO B13 A/30mA	T1.0b 3x1,5q Cu	Ljós og tengill Geymslu kjallara
-F1.3	MCCB 35 A	T1.0b 3x10q Cu	Kvísil T2.6 Íbúð 0206
-LF1.3.1	RCBO B13 A/30mA	T1.0b 3x1,5q Cu	Ljós og tengill Geymslu kjallara
-F1.4	MCCB 35 A	T1.0b 3x10q Cu	Kvísil T2.7 Íbúð 0207
-LF1.4.1	RCBO B13 A/30mA	T1.0b 3x1,5q Cu	Ljós og tengill Geymslu kjallara
-F1.5	MCCB 35 A	T1.0b 3x10q Cu	Kvísil T2.8 Íbúð 0208
-LF1.5.1	RCBO B13 A/30mA	T1.0b 3x1,5q Cu	Ljós og tengill Geymslu kjallara
-F1.6	MCCB 35 A	T1.0b 3x10q Cu	Kvísil T3.5 Íbúð 0305
-LF1.6.1	RCBO B13 A/30mA	T1.0b 3x1,5q Cu	Ljós og tengill Geymslu kjallara
-F1.7	MCCB 35 A	T1.0b 3x10q Cu	Kvísil T3.6 Íbúð 0306
-LF1.7.1	RCBO B13 A/30mA	T1.0b 3x1,5q Cu	Ljós og tengill Geymslu kjallara
-F1.8	MCCB 35 A	T1.0b 3x10q Cu	Kvísil T3.7 Íbúð 0307
-LF1.8.1	RCBO B13 A/30mA	T1.0b 3x1,5q Cu	Ljós og tengill Geymslu kjallara
-F1.9	MCCB 35 A	T1.0b 3x10q Cu	Kvísil T3.8 Íbúð 0308
-LF1.9.1	RCBO B13 A/30mA	T1.0b 3x1,5q Cu	Ljós og tengill Geymslu kjallara
-F1.10	MCCB 35 A	T1.0b 3x10q Cu	Kvísil T4.5 Íbúð 0405
-LF1.10.1	RCBO B13 A/30mA	T1.0b 3x1,5q Cu	Ljós og tengill Geymslu kjallara
-F1.11	MCCB 35 A	T1.0b 3x10q Cu	Kvísil T4.6 Íbúð 0406
-LF1.11.1	RCBO B13 A/30mA	T1.0b 3x1,5q Cu	Ljós og tengill Geymslu kjallara
-F1.12	MCCB 35 A	T1.0b 3x10q Cu	Kvísil T4.7 Íbúð 0407
-LF1.12.1	RCBO B13 A/30mA	T1.0b 3x1,5q Cu	Ljós og tengill Geymslu kjallara

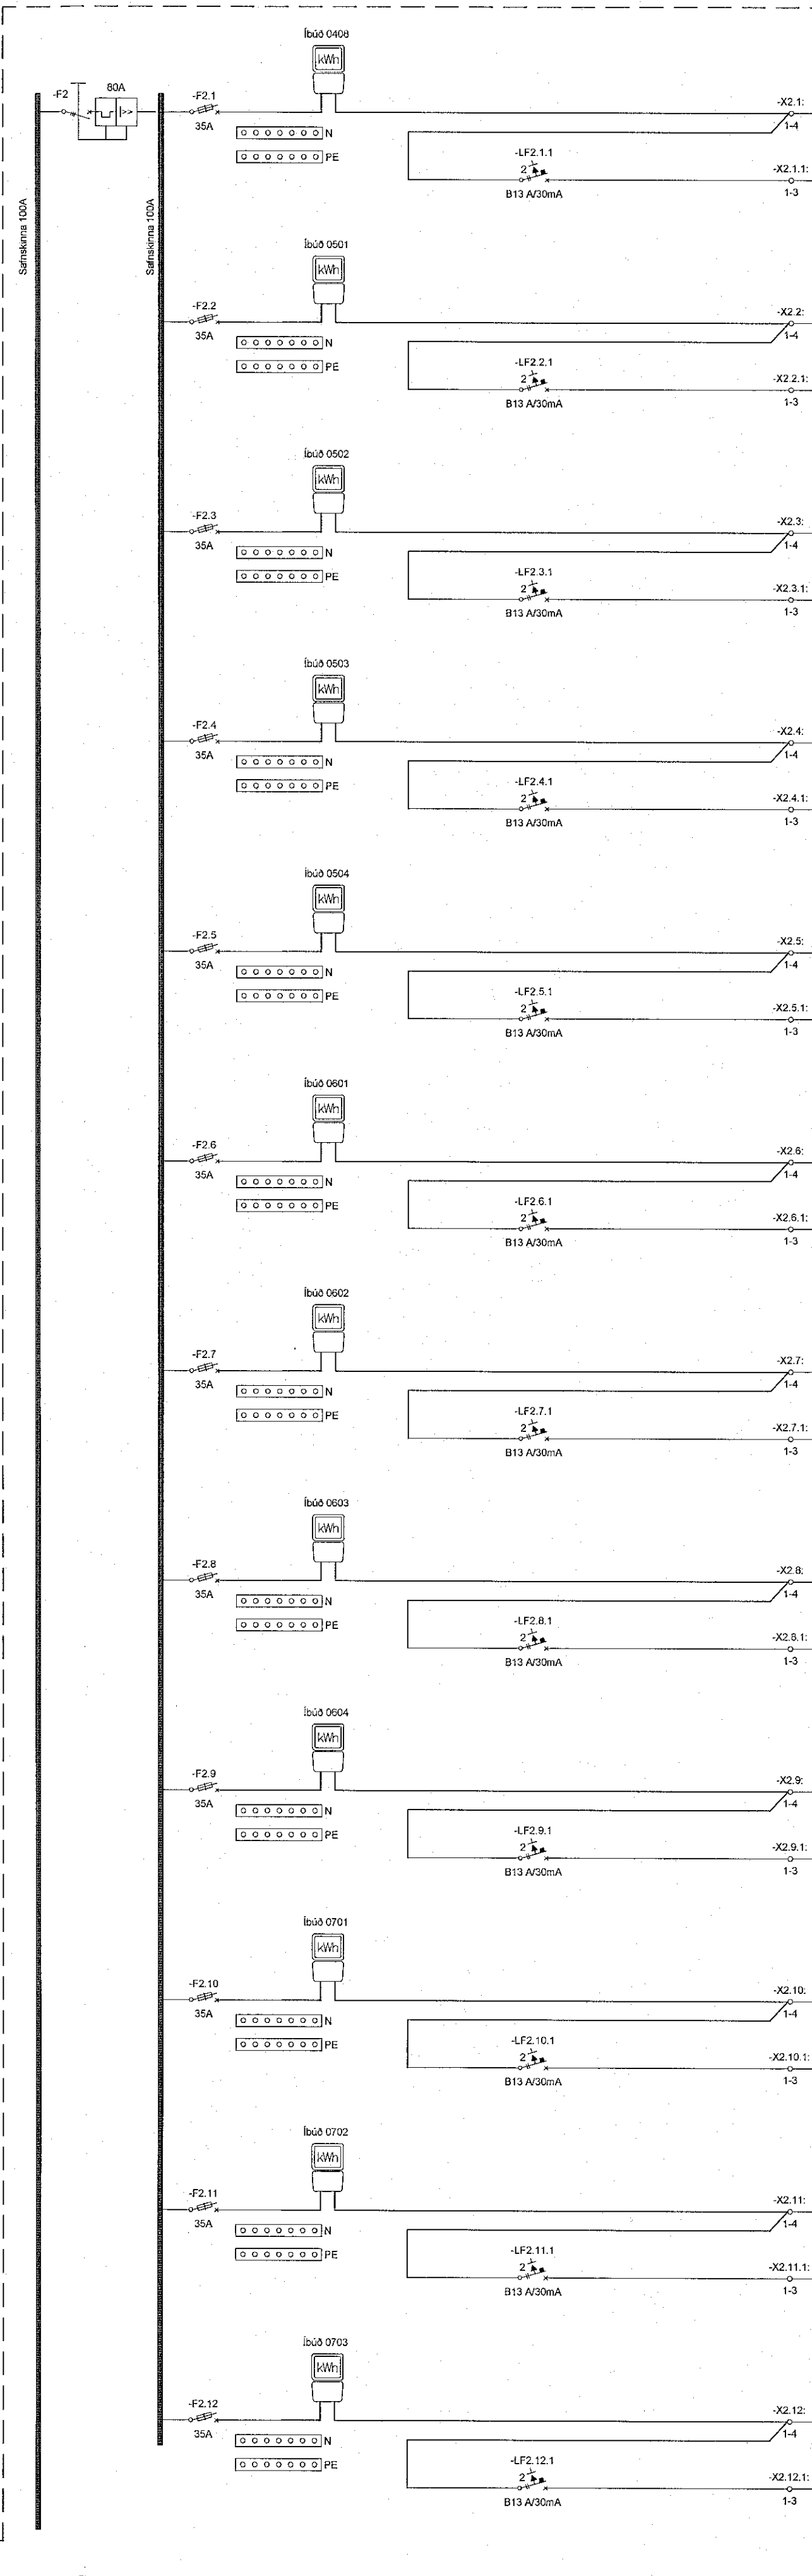

Grein	Vörn	Strengur	Upplýsingar
-F2.1	MCCB 35 A	T1.0b 3x10q Cu	Kvísil T4.8 Íbúð 0408
-LF2.1.1	RCBO B13 A/30mA	T1.0b 3x1,5q Cu	Ljós og tengill Geymslu kjallara
-F2.2	MCCB 35 A	T1.0b 3x10q Cu	Kvísil T5.1 Íbúð 0501
-LF2.2.1	RCBO B13 A/30mA	T1.0b 3x1,5q Cu	Ljós og tengill Geymslu kjallara
-F2.3	MCCB 35 A	T1.0b 3x10q Cu	Kvísil T5.2 Íbúð 0502
-LF2.3.1	RCBO B13 A/30mA	T1.0b 3x1,5q Cu	Ljós og tengill Geymslu kjallara
-F2.4	MCCB 35 A	T1.0b 3x10q Cu	Kvísil T5.3 Íbúð 0503
-LF2.4.1	RCBO B13 A/30mA	T1.0b 3x1,5q Cu	Ljós og tengill Geymslu kjallara
-F2.5	MCCB 35 A	T1.0b 3x10q Cu	Kvísil T5.4 Íbúð 0504
-LF2.5.1	RCBO B13 A/30mA	T1.0b 3x1,5q Cu	Ljós og tengill Geymslu kjallara
-F2.6	MCCB 35 A	T1.0b 3x10q Cu	Kvísil T6.1 Íbúð 0601
-LF2.6.1	RCBO B13 A/30mA	T1.0b 3x1,5q Cu	Ljós og tengill Geymslu kjallara
-F2.7	MCCB 35 A	T1.0b 3x10q Cu	Kvísil T6.2 Íbúð 0602
-LF2.7.1	RCBO B13 A/30mA	T1.0b 3x1,5q Cu	Ljós og tengill Geymslu kjallara
-F2.8	MCCB 35 A	T1.0b 3x10q Cu	Kvísil T6.3 Íbúð 0603
-LF2.8.1	RCBO B13 A/30mA	T1.0b 3x1,5q Cu	Ljós og tengill Geymslu kjallara
-F2.9	MCCB 35 A	T1.0b 3x10q Cu	Kvísil T6.4 Íbúð 0604
-LF2.9.1	RCBO B13 A/30mA	T1.0b 3x1,5q Cu	Ljós og tengill Geymslu kjallara
-F2.10	MCCB 35 A	T1.0b 3x10q Cu	Kvísil T7.1 Íbúð 0701
-LF2.10.1	RCBO B13 A/30mA	T1.0b 3x1,5q Cu	Ljós og tengill Geymslu kjallara
-F2.11	MCCB 35 A	T1.0b 3x10q Cu	Kvísil T7.2 Íbúð 0702
-LF2.11.1	RCBO B13 A/30mA	T1.0b 3x1,5q Cu	Ljós og tengill Geymslu kjallara
-F2.12	MCCB 35 A	T1.0b 3x10q Cu	Kvísil T7.3 Íbúð 0703
-LF2.12.1	RCBO B13 A/30mA	T1.0b 3x1,5q Cu	Ljós og tengill Geymslu kjallara

Móttekið
28. okt. 2022
Ílu byggingarfulltrúans í Hafnarfirði
Róbert A. Róbertsson

Vesáð 1.9.2022 20:36:39 Úpventur: 01.09.2022

Útg.	Dags.	Skýring	Bráf. Yfirt.
A	01.09.2022	Verkefning	GES/Art



Hringhamar 13-15
221 Hafnarfjörður

Rafkerfi
Einlínunmyndir T1.0b

TEKNIÐMÉR 9354-001 xx_3_11_22	BLAÐSTÆÐ A1	HANNAÐ LRR	GESPJVM
DAGS 01.09.2022	MELKVARDI	YRFARÐAR Art	ÚTGAFA A

Útgáfunúmer og dagsetning aðaluppskriftar: Frumútgáfa 12.04.2022
Höfundur: Gunnar Egill Sværnisson kt. 220461-5568
Höfundarstjafi: Haraldur Ingvarsson kt. 030956-3388