
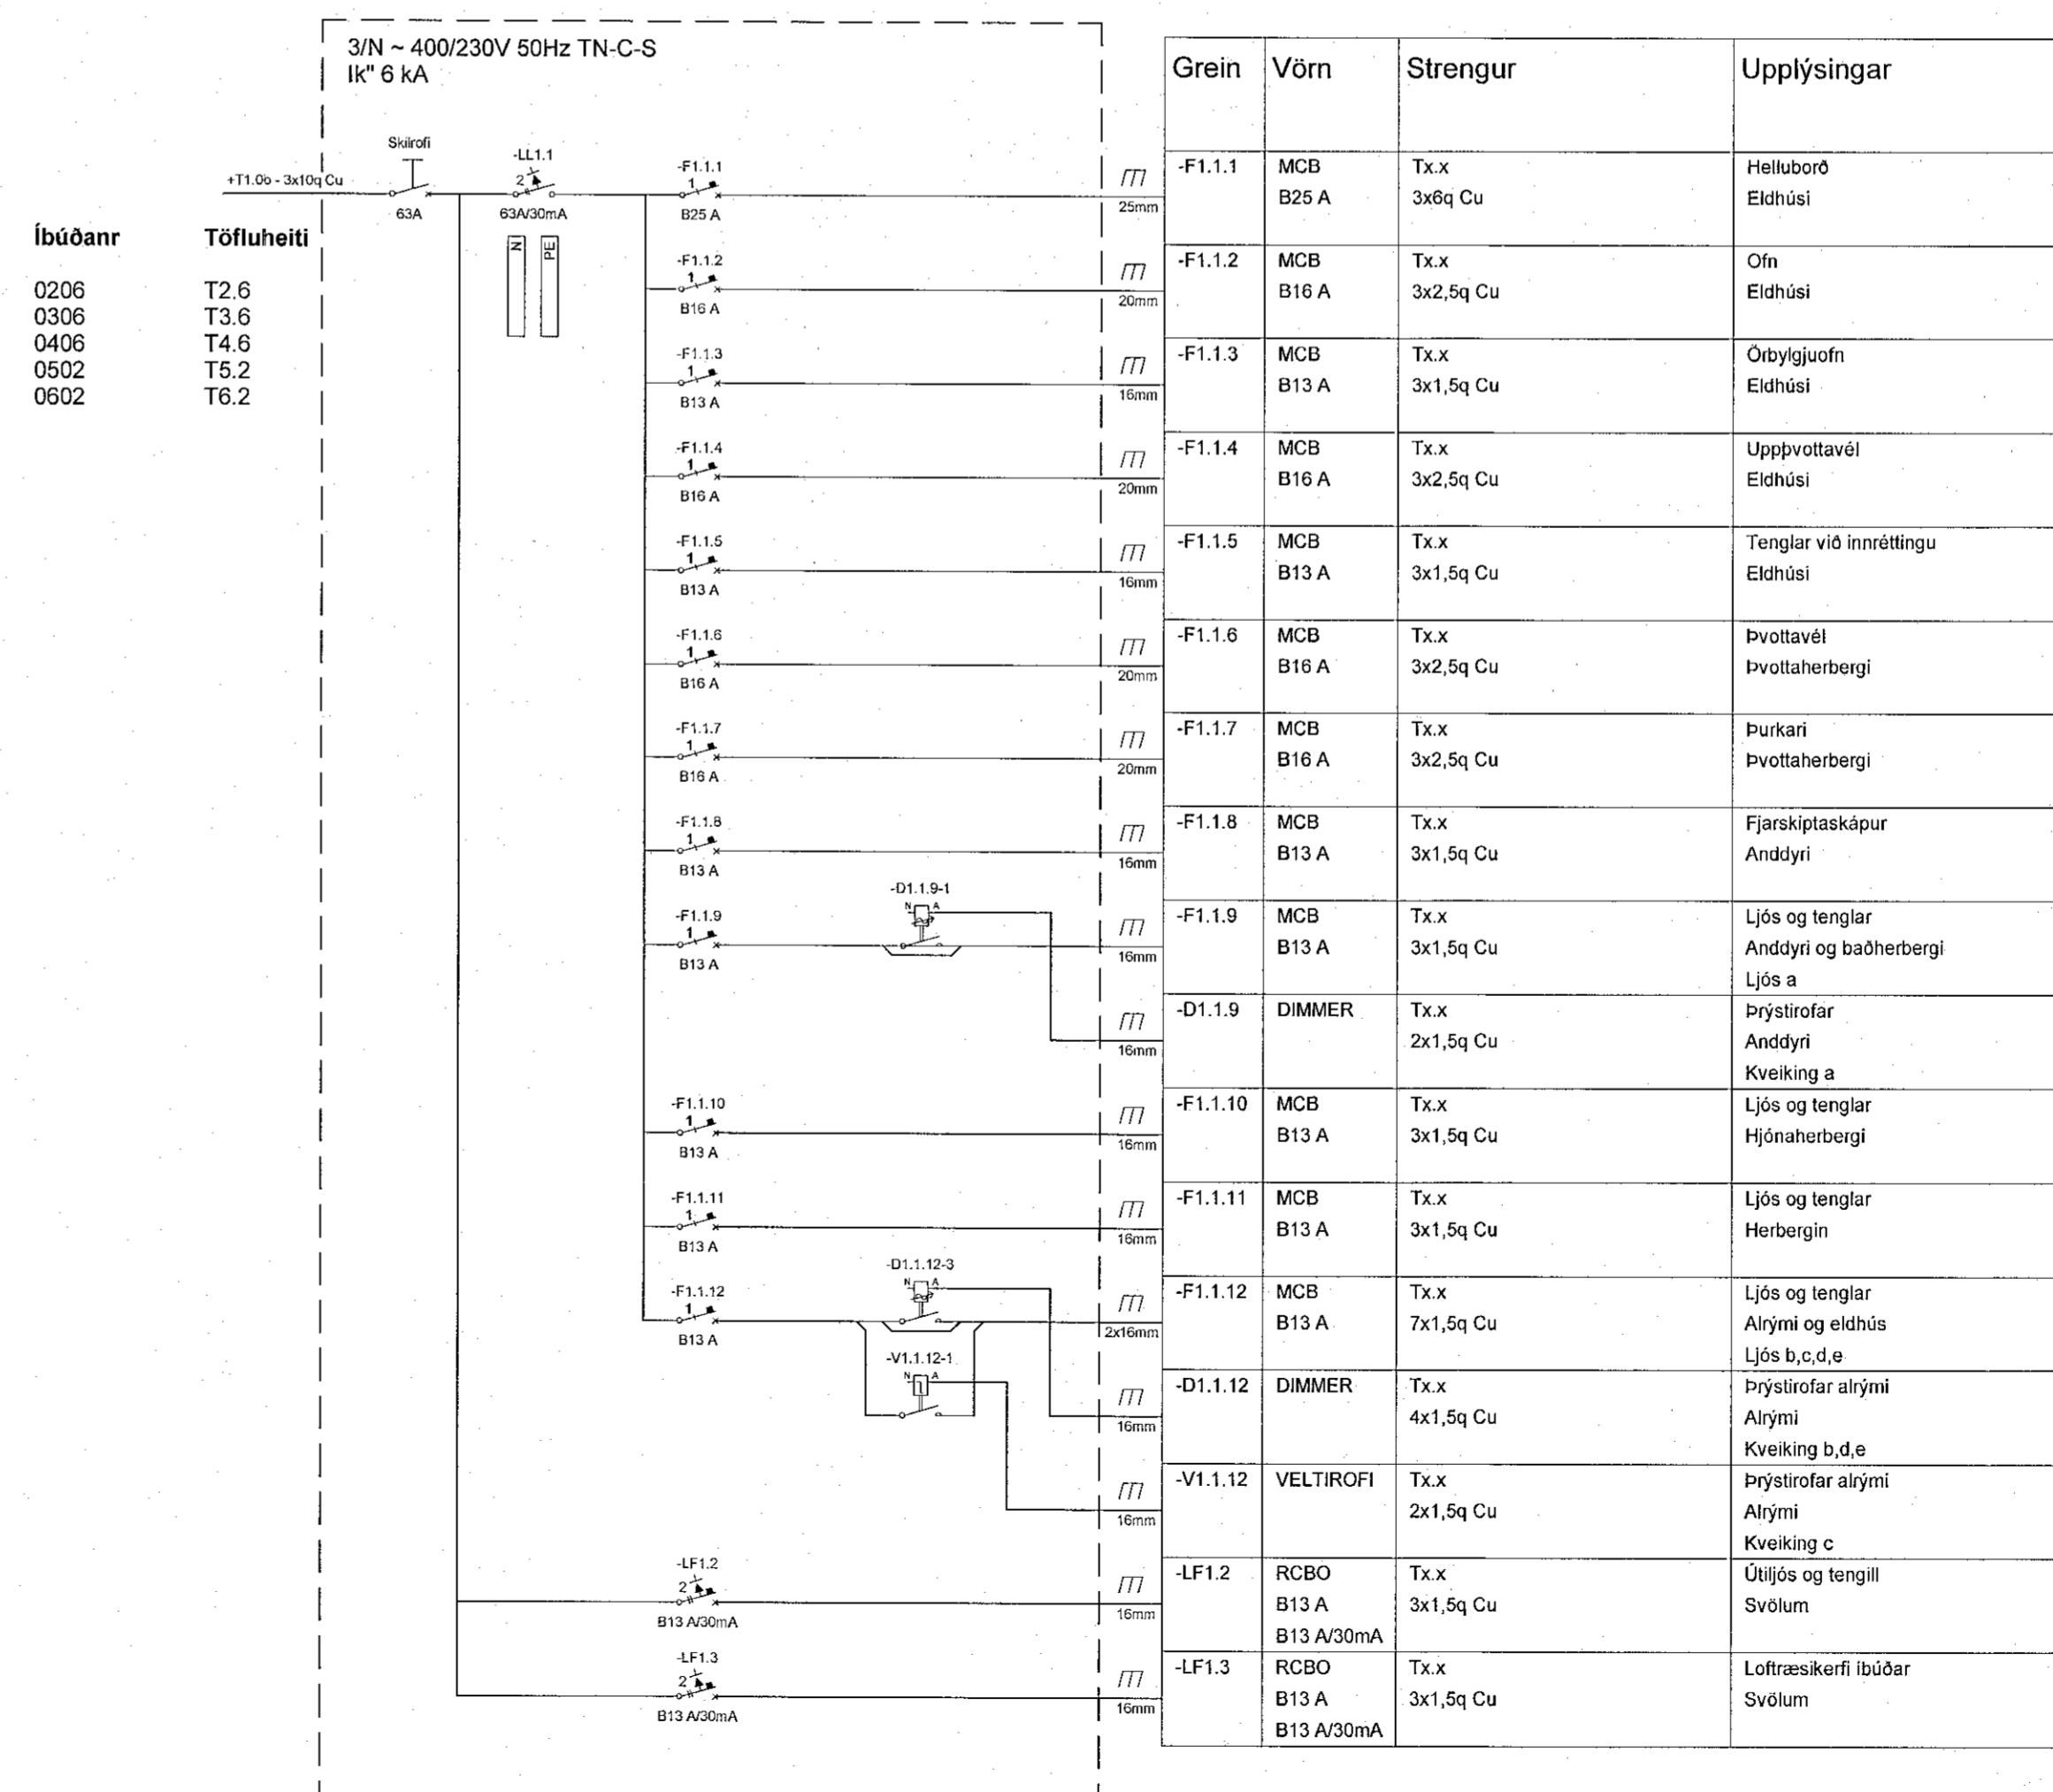
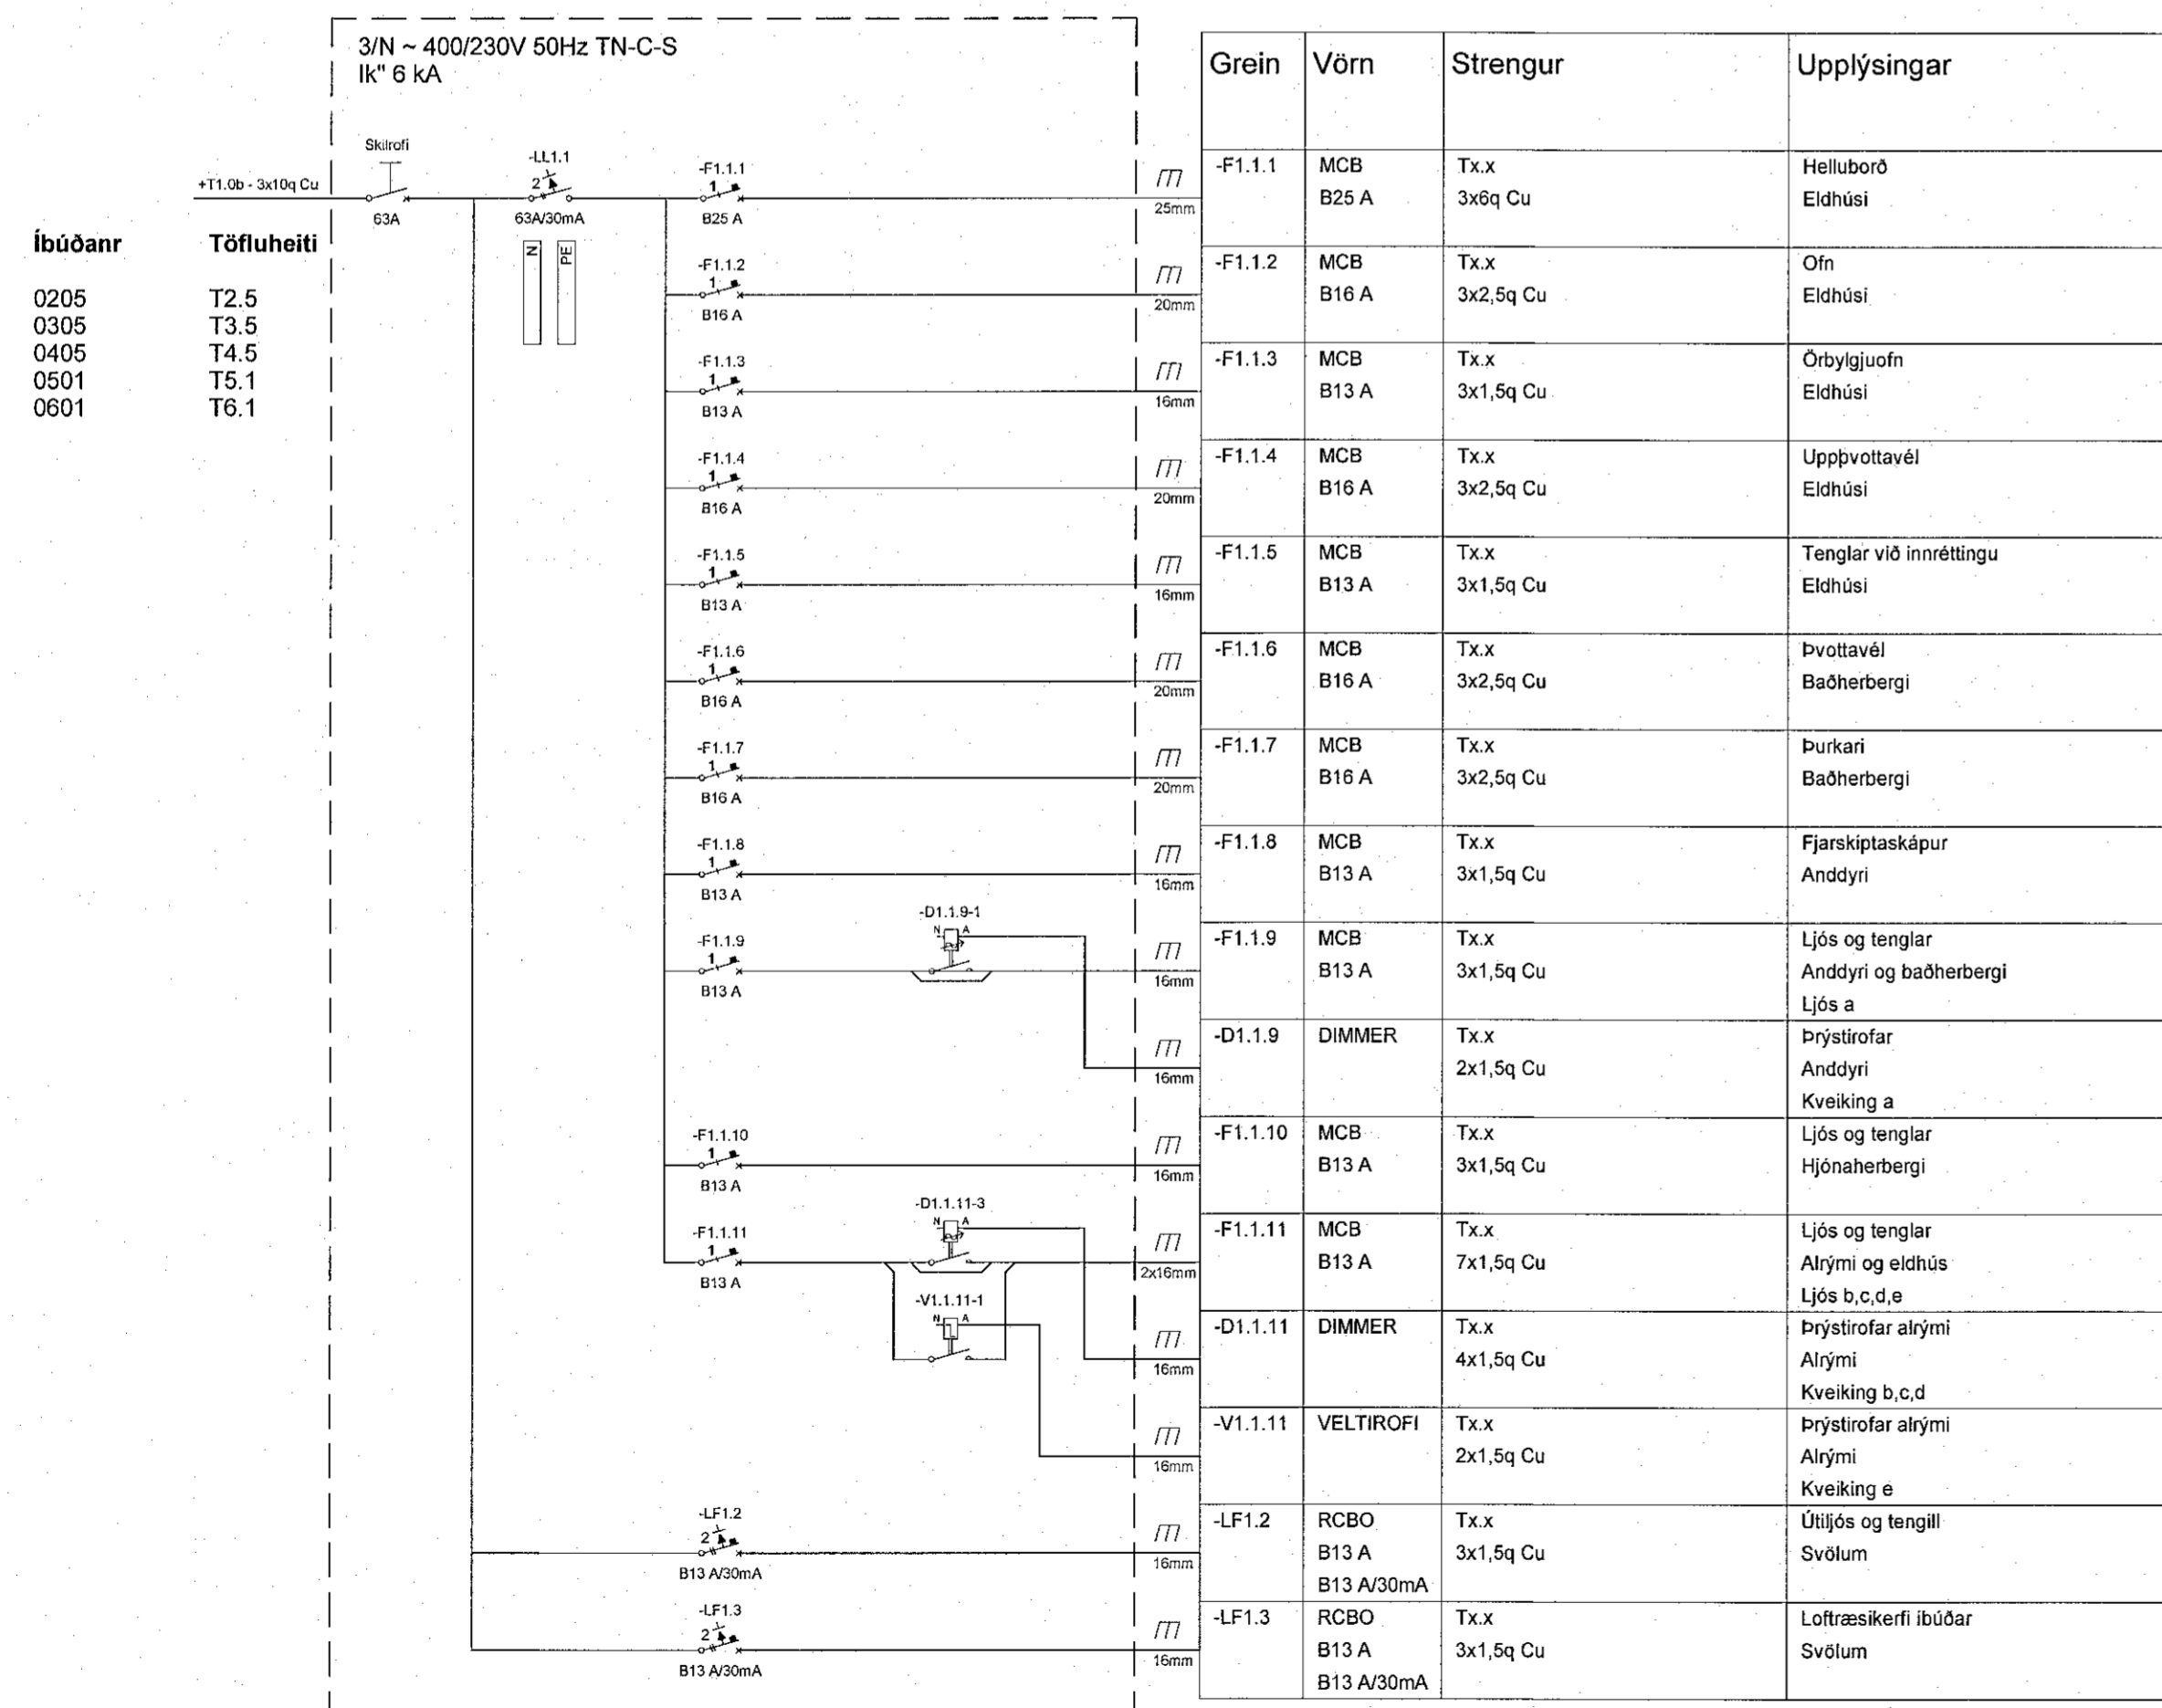


Útg.	Dags.	Skýring	Brat./Yfirf.
A	01.09.2022	Verktækning	GES Arf

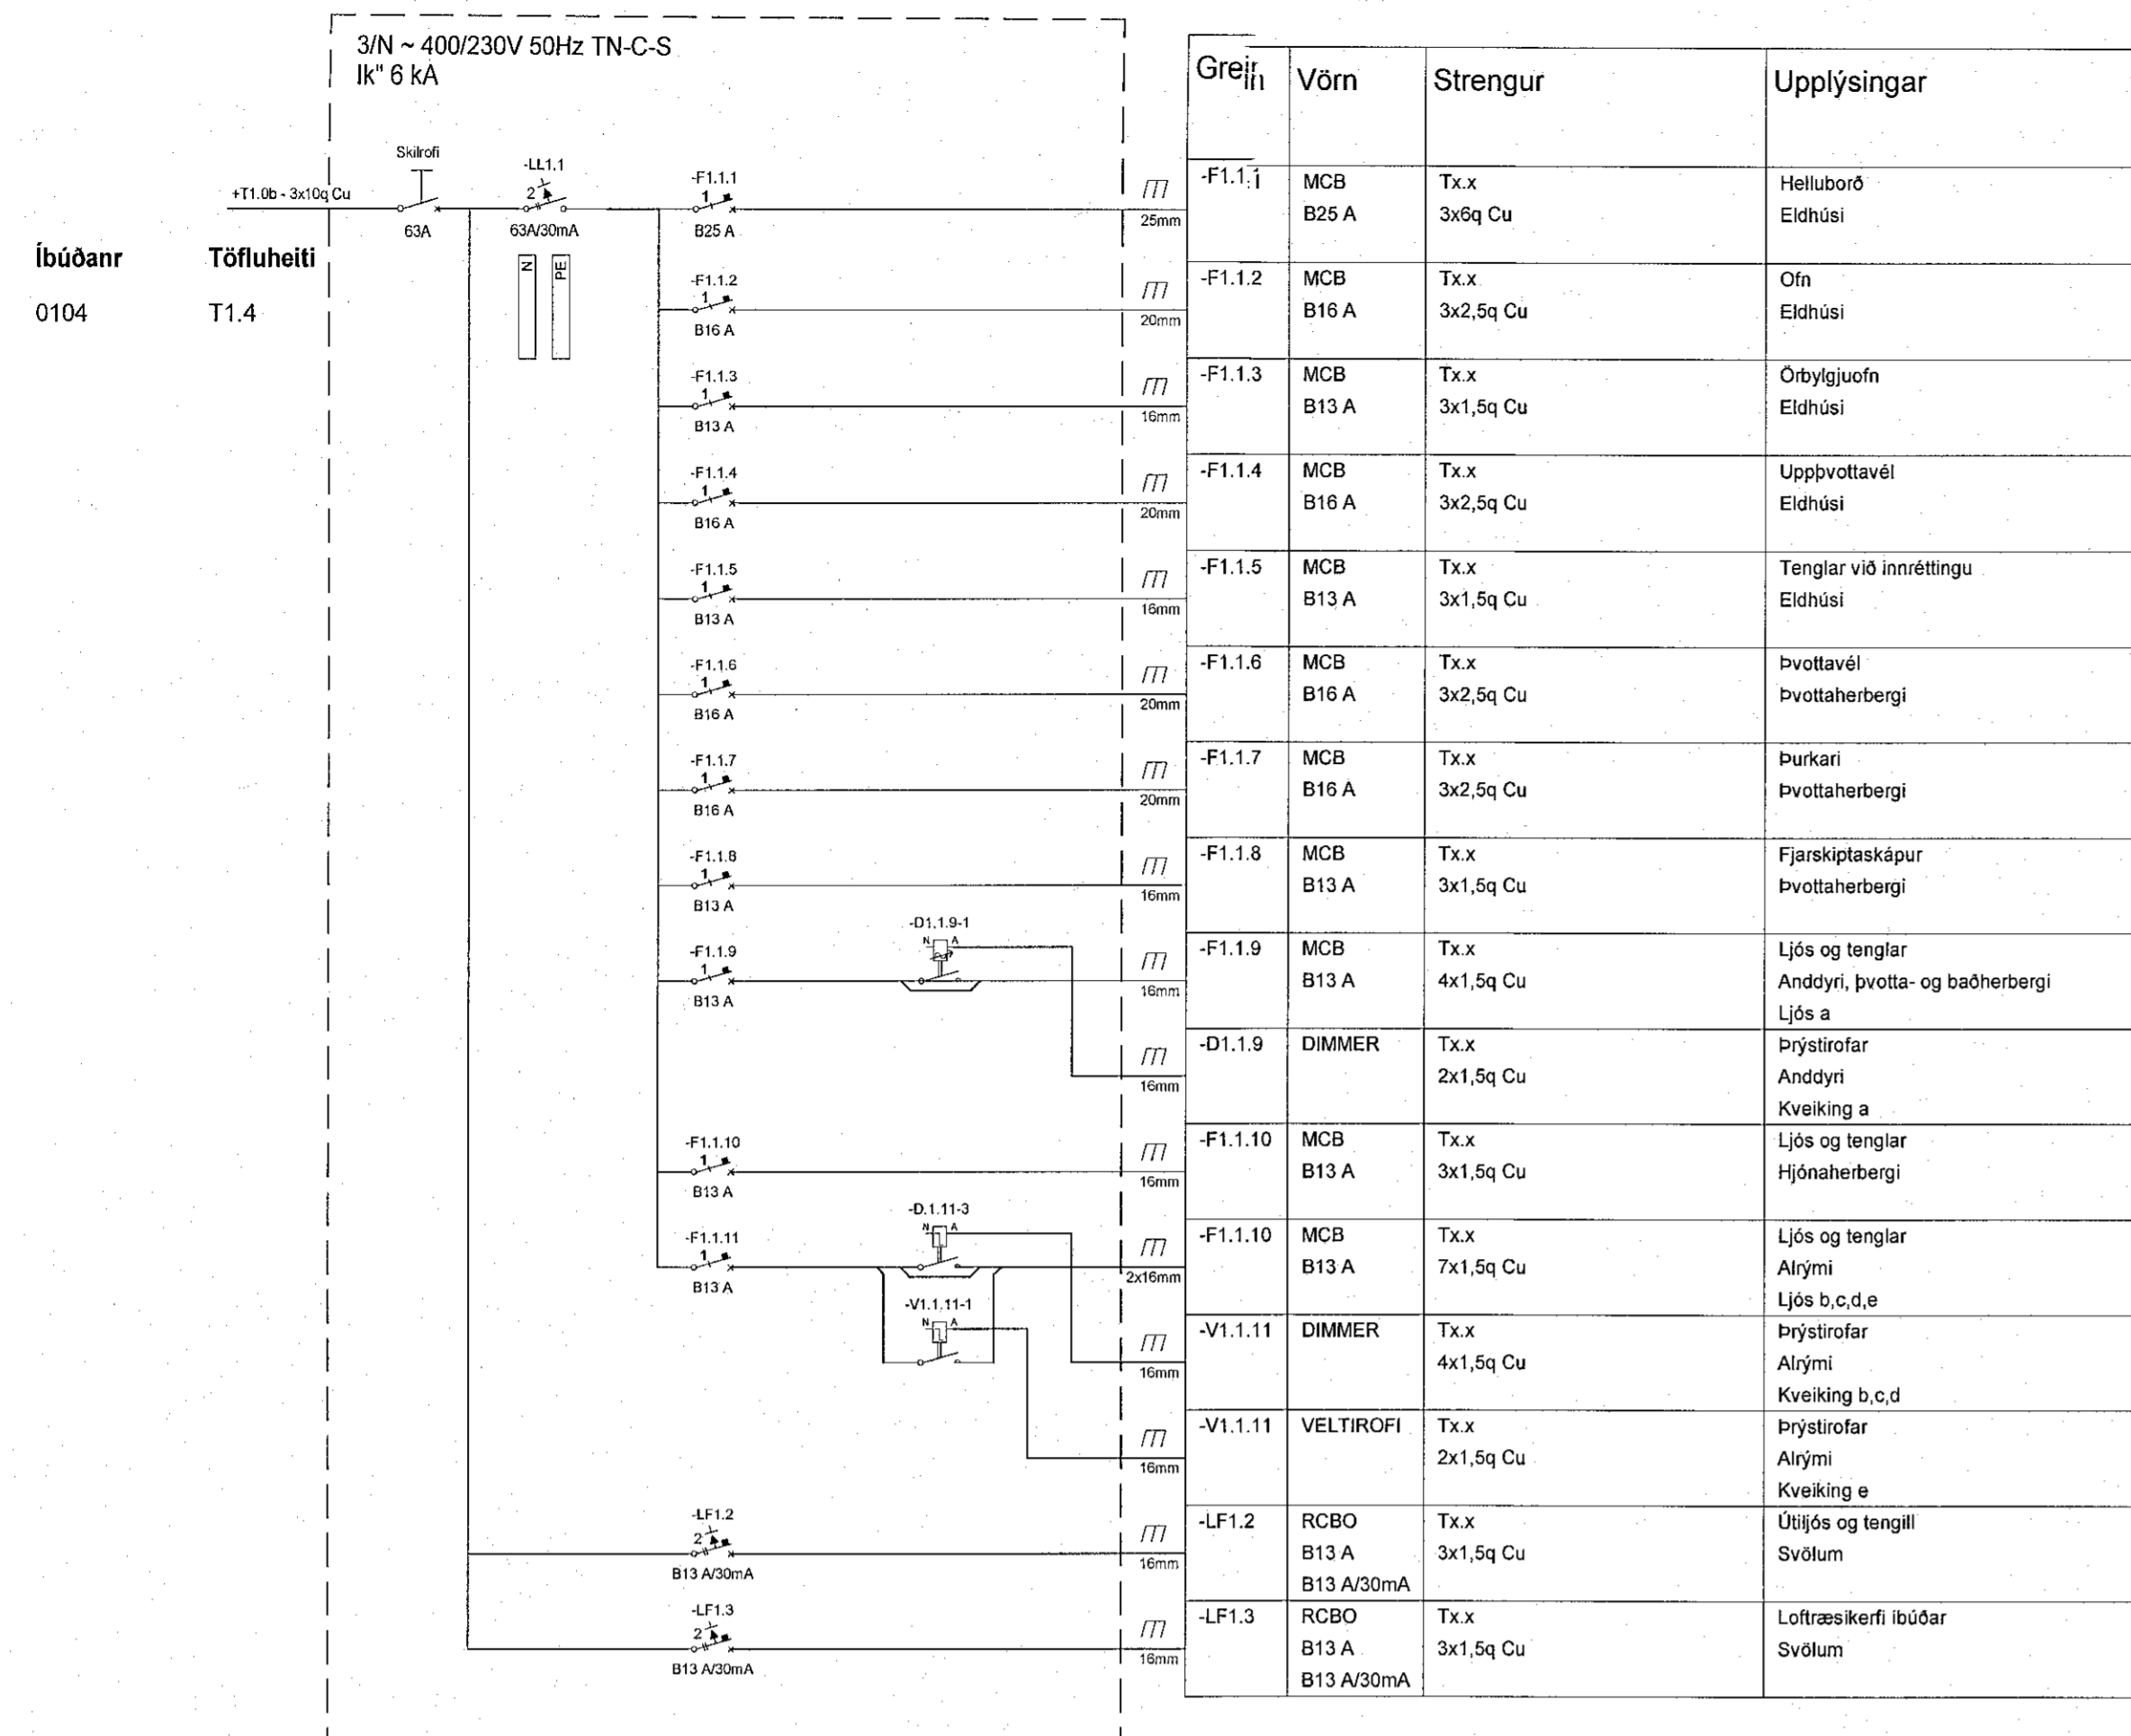

Hringhamar 13-15  
221 Hafnarfjörður

Rafkerfi  
Einlínunyndir greinatóflur íbúðum

TEKNIÐMÉR	BLASTSTÆRD	HANNAÐ	GES/PMW
9354-001	A1	TEKNAÐ	LRR
xx_3_11_33		YFRFARIR:	Arf
DAGS.	MELKVARÐI	ÚTGÁFA	

01.09.2022 A