




U20
M 1 : 10

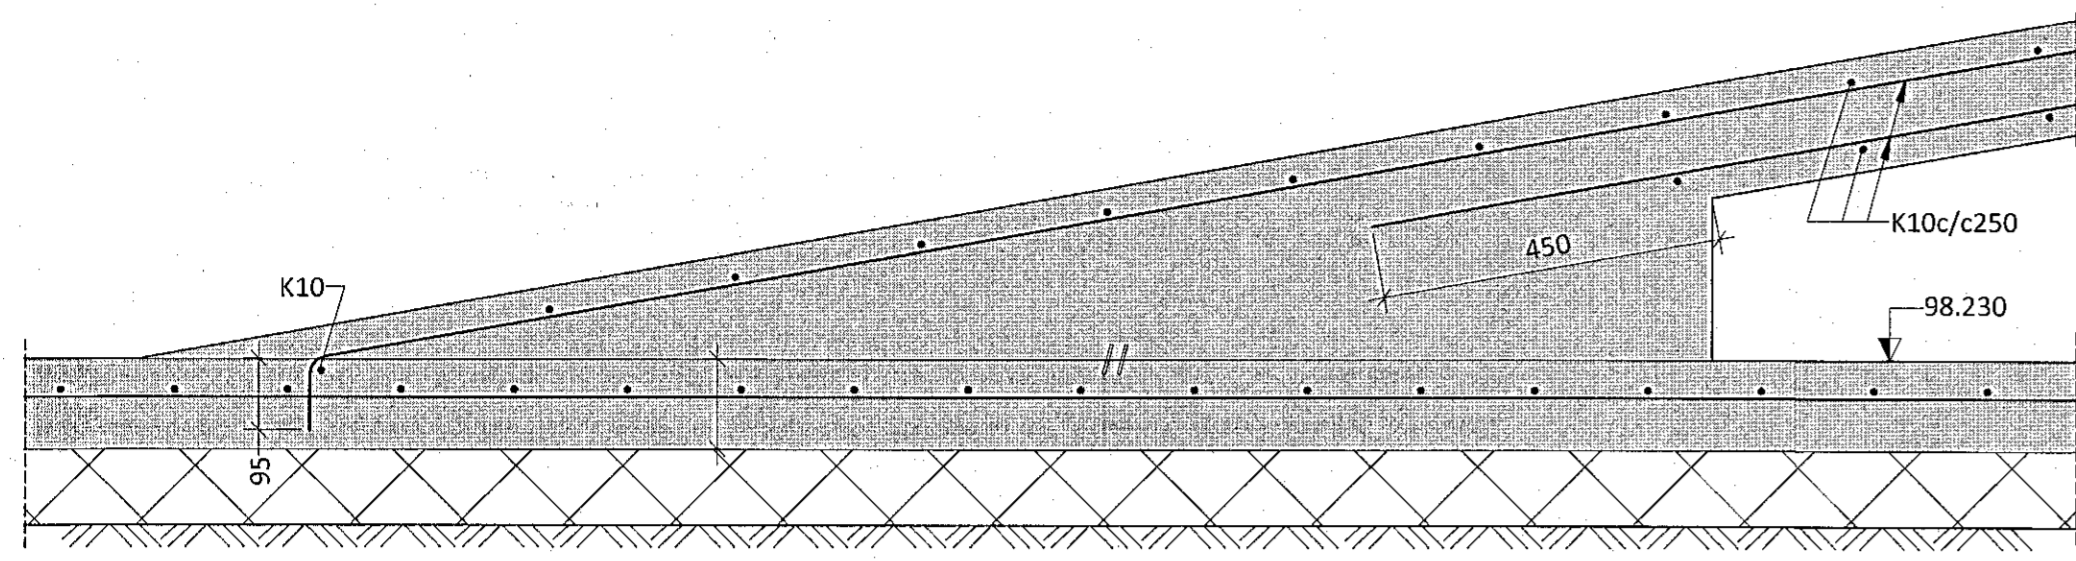


U22
M 1 : 10

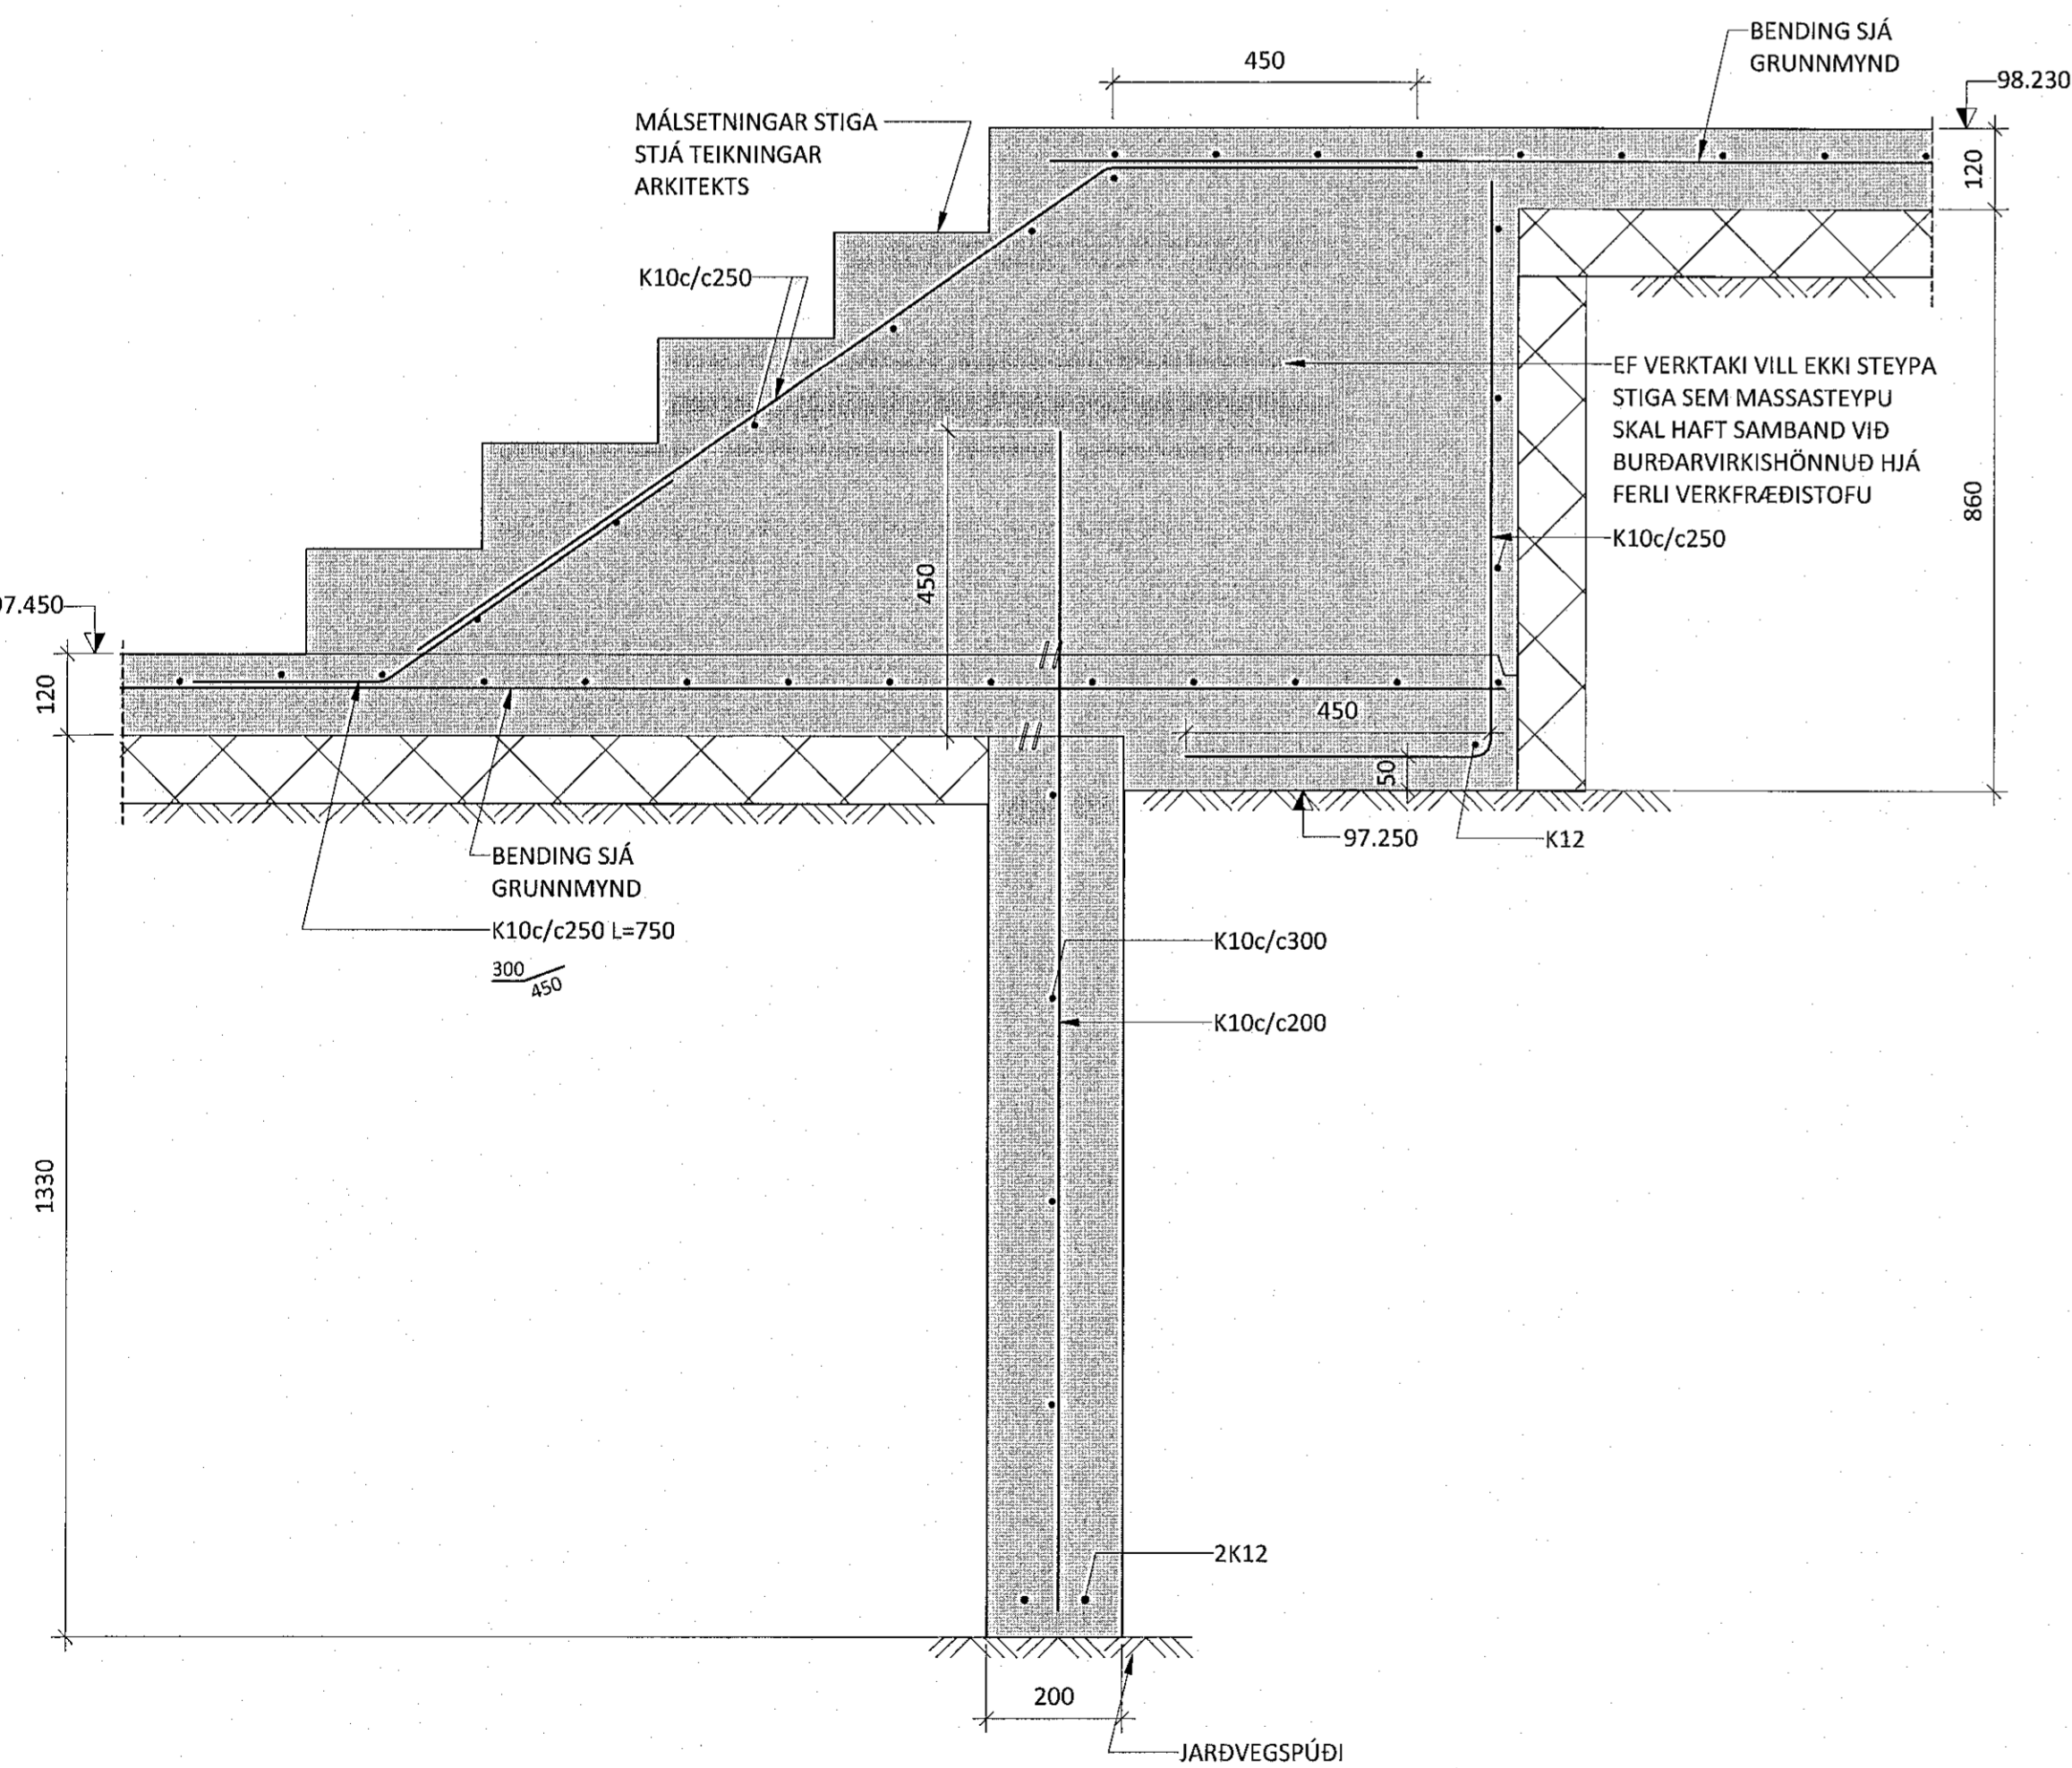


U23
M 1 : 10

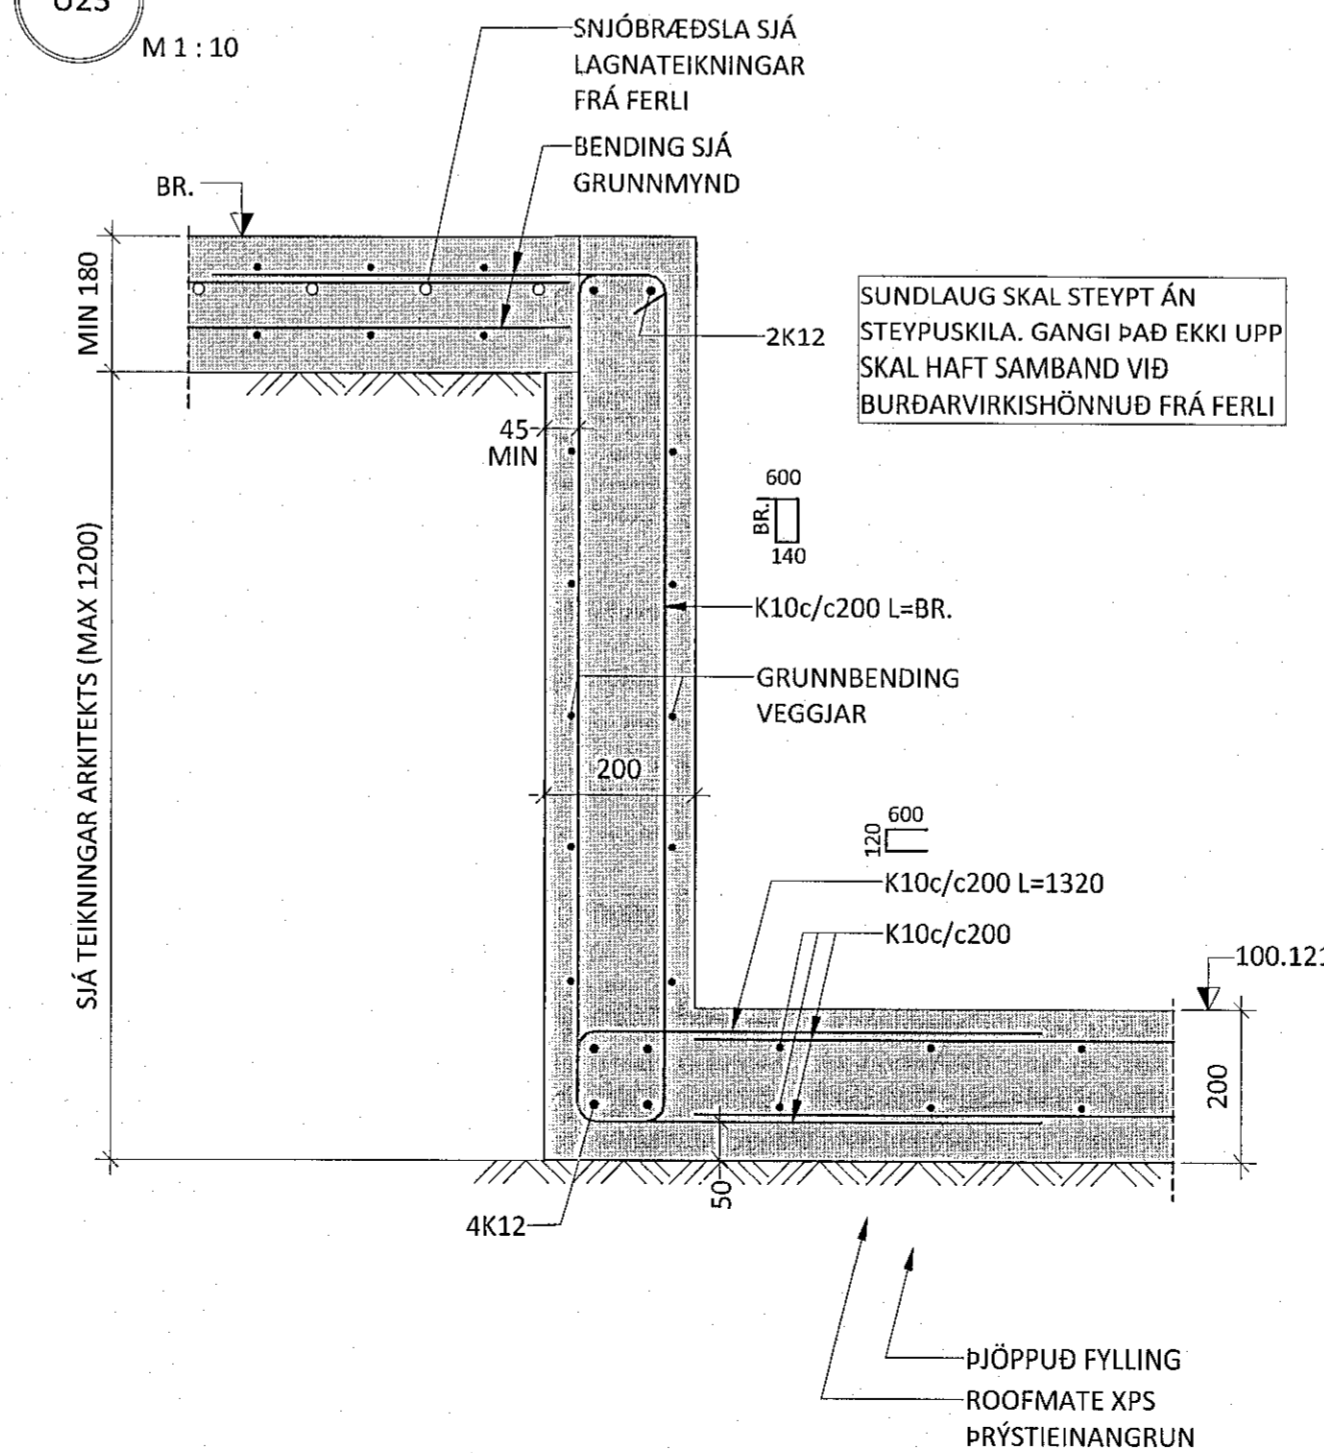

U21
M 1 : 10

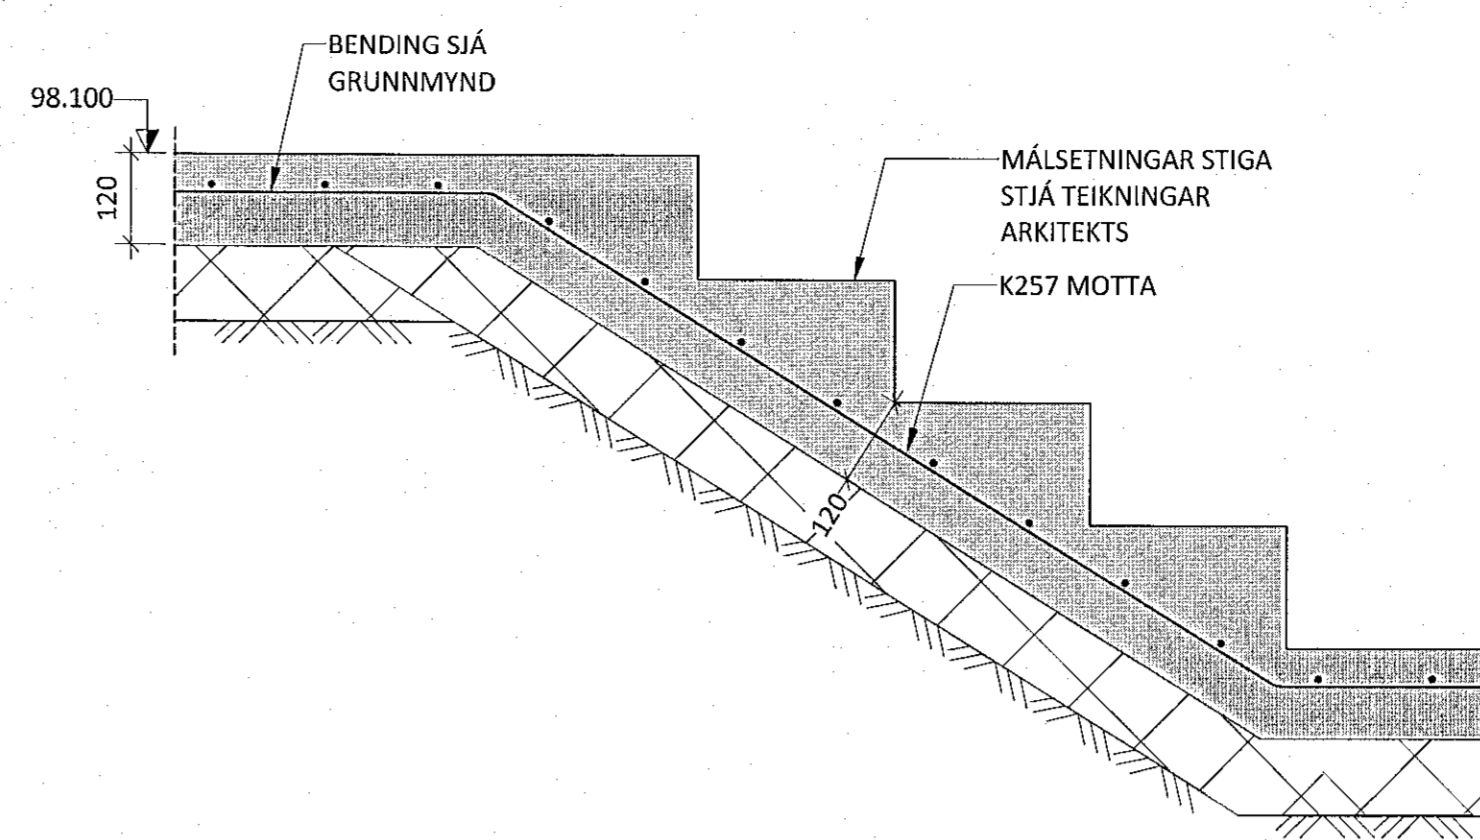

U24
M 1 : 10

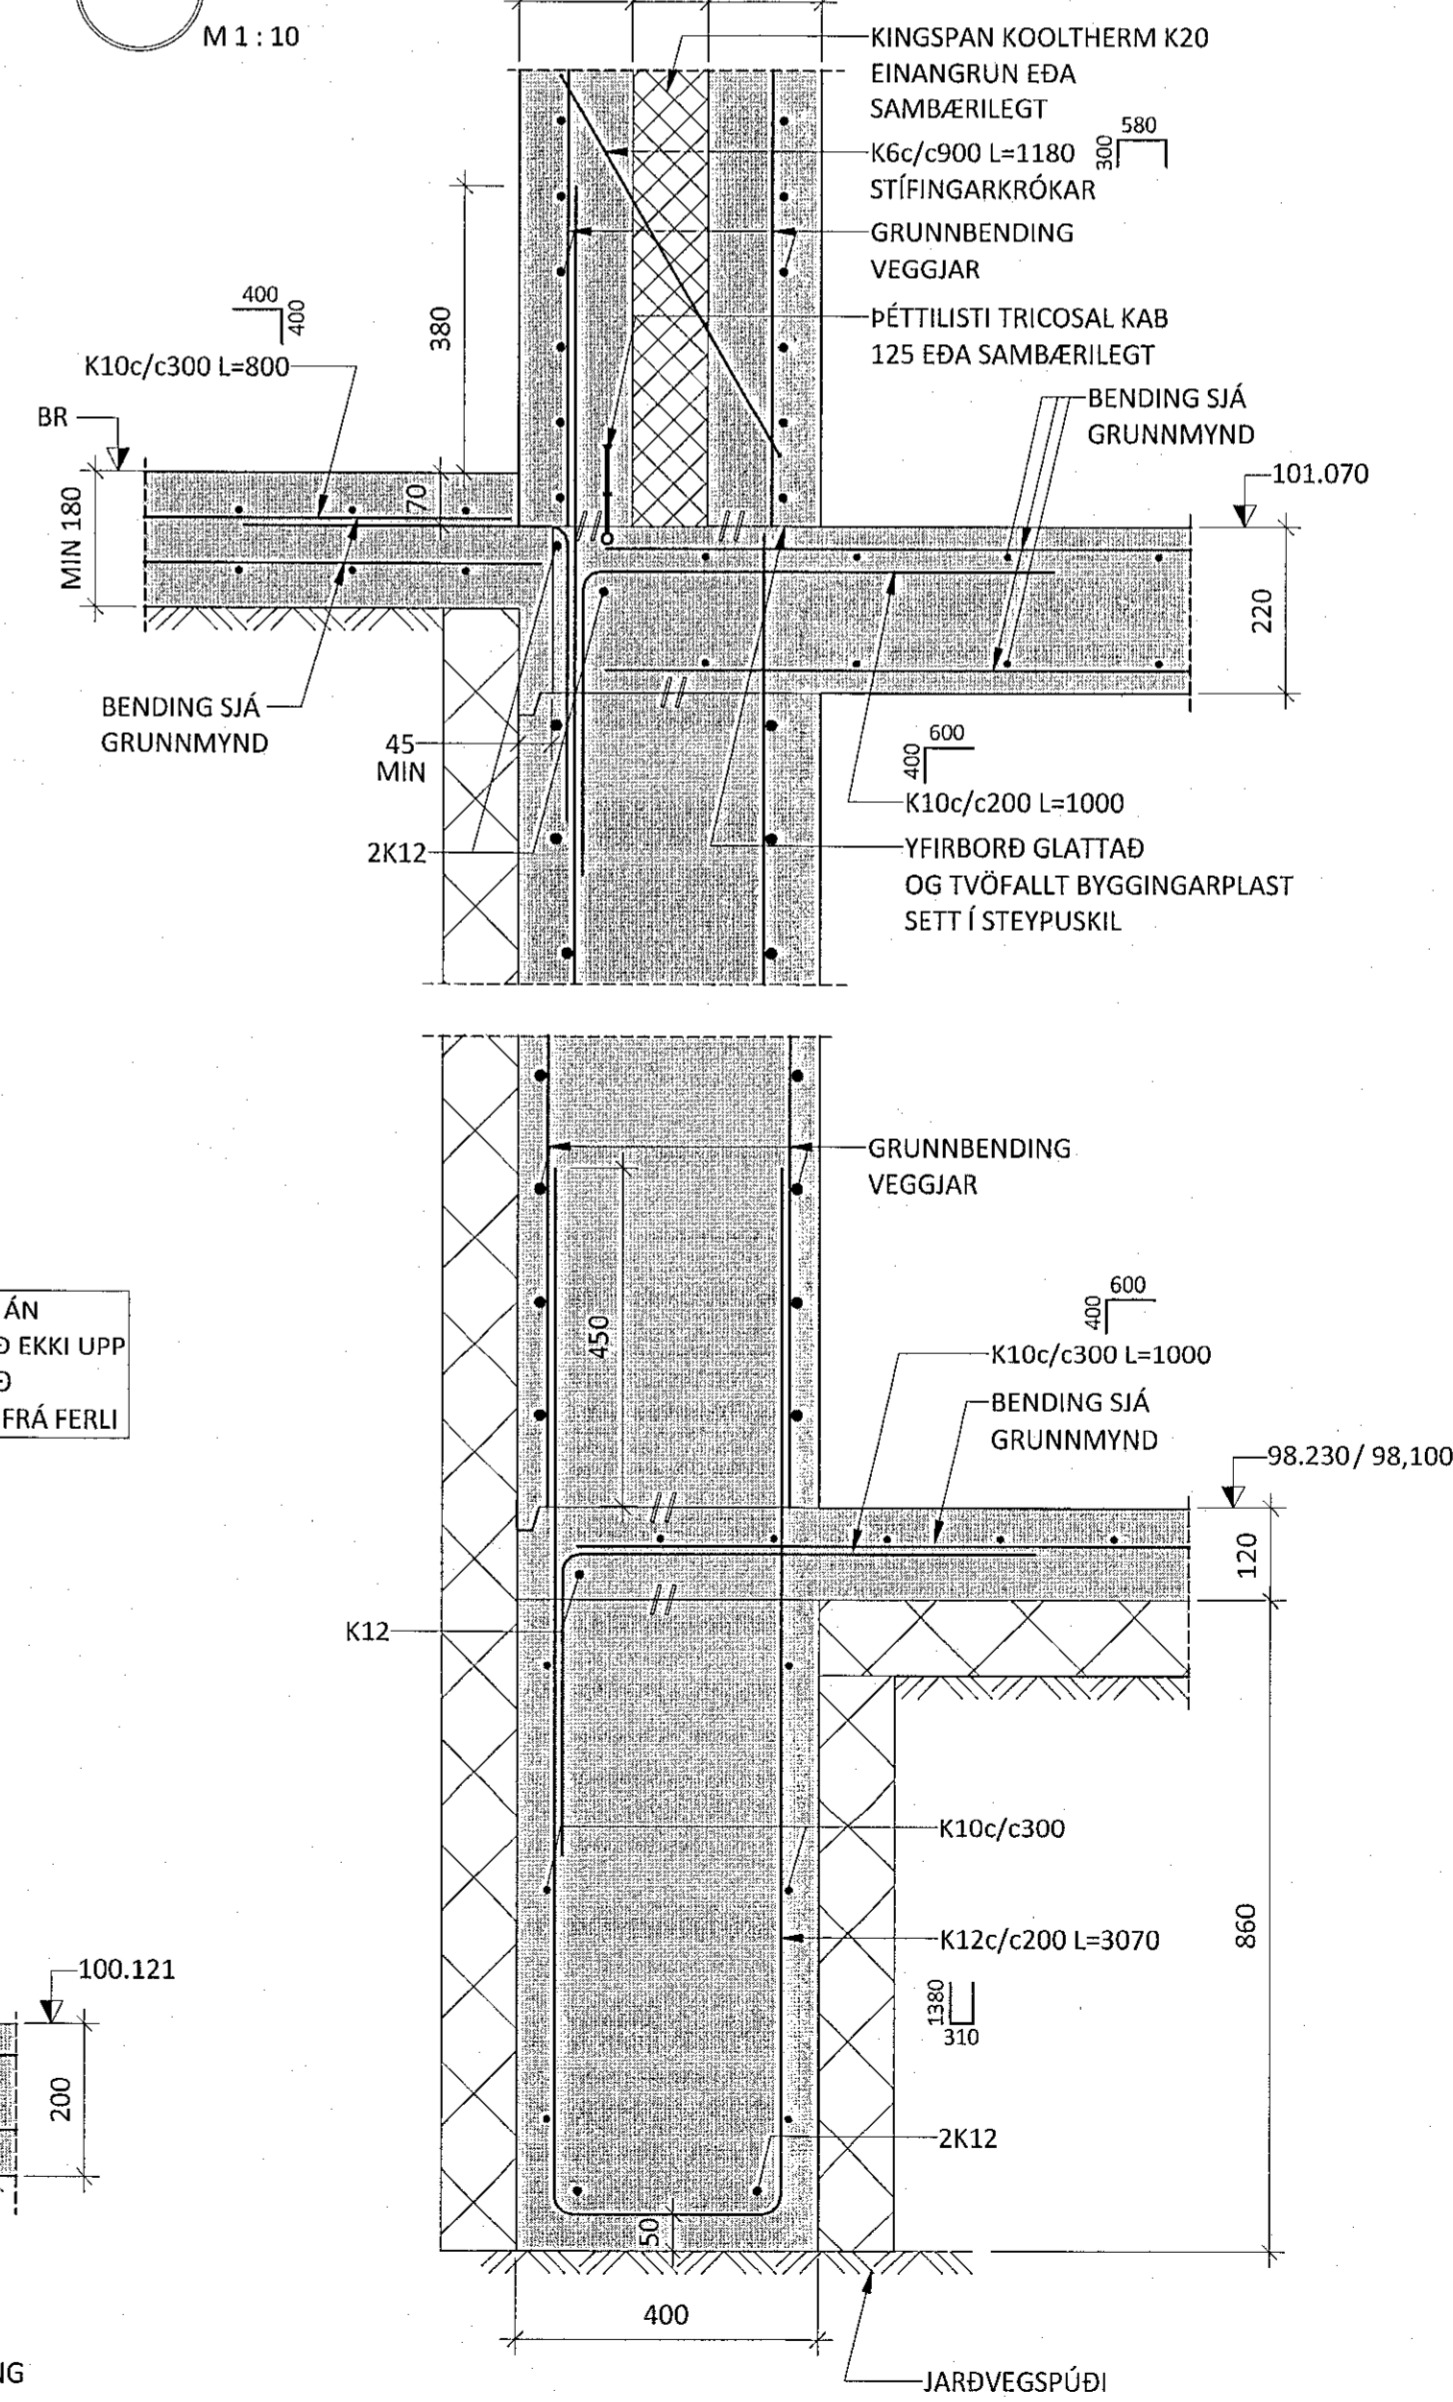


ÁRITUN BYGGINGARFULLTRUA

Samþykkt þann
28. okt. 2022
Róbert A. Robertsson

TRÍPÓL ARKITEKTAR
Andri G. Robertsson // kt. 240183-3939

ÁRITUN HÖNNUNARSTJÓRA: KT.
SÉRUPPRÁTTUR ER Í SAMRÆMI VÍÐ ADALUPPDRETTI.
VERKNR: 102 DAGS: 09.02.2020

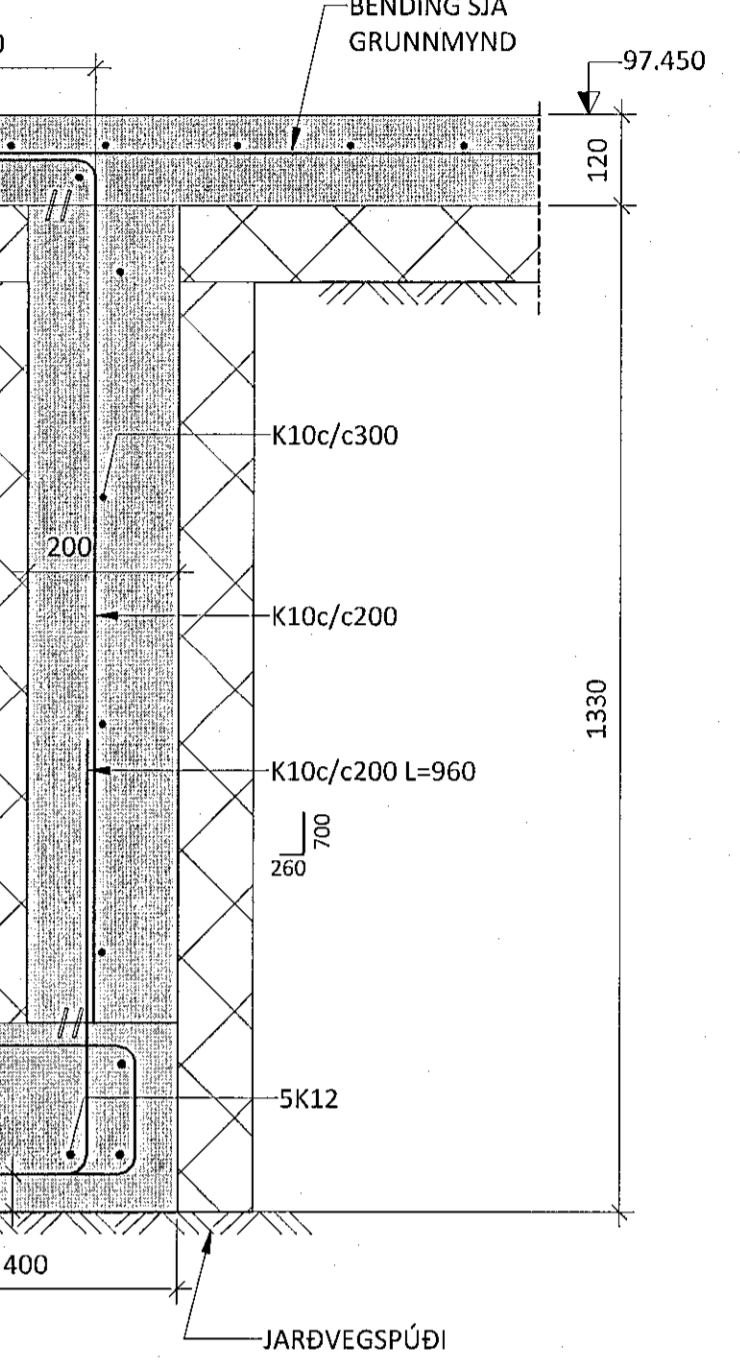

- SKÝRINGAR:**
- ÖLL MÁL ERU Í MILLIMETURM OG ALLIR KÓTAR ERU Í METRUM.
 - SJÁ TEIKNINGU 1-0000 FYRIR ALMENNAR SKÝRINGAR
 - SJÁ GRUNNMÝNDIR FYRIR SJÓNSTEYPTA VEGGI
 - SJÁ TEIKNINGU 1-2000 FYRIR GRUNNBENDINGU VEGGJA
 - UNDIRSTÖÐUR ERU GRUNNÐÁÐAR Á BURÐARVEFUM JARÐVEGSPÚÐA SJÁ ALMENNAR SKÝRINGAR
 - LEYFILEGUR ÞRYSTINGUR Á JARÐVEGSPÚÐA ER 0,5MPa Í BROTI MARKÁSTANDI OG 0,7MPa JARÐSKÁLFTA: (1,0°EIGNP.+1,3°NOTÁLAG+0,26°SNJÓÁLAG) (1,0°EIGNP.+0,15°NOTÁLAG+0,2°SNJÓÁLAG +1,0°JARÐSKJÁLFTAÁLAG)
 - GERA SKAL GÖT Í SÖKKLA Í SAMRÆMI VÍÐ GRUNNLAGNA- OG GATAPLANSTEIKNINGAR FRÁ FERLI
 - SJÁ GATAPLÖN FRÁ FERLI FYRIR STÆRD OG STAÐSETNINGU GATA Í PLÖTUR OG VEGGI
 - SÖKKULSKAUT ERU SÝND Á SÖKKULSKAUTS-TEIKNINGUM RAFHÖNNUÐAR
 - OFAN Á STEYPTAR INNIBOTNPLÖTUR KEMUR 70mm TERRASO. SLÍTA SKAL TENGLS STEYPU OG TERRAZZO SKV. TEIKNINGUM ARKITEKTS.

SKEYTILENGDIR JÁRNA:

PERMÁL STANGA:	10	12	16	20	25
SKEYTILENGD:	450	550	800	1050	1350

- TÁKN:**
- ☒ TÁKNAR 100mm PLASTEINANGRUN (MIN 24kg/m³ NEMA ANNAD KOMI FRAM Á SNIÐI)
 - ☒ TÁKNAR STAÐSTEYPU

B 30.09.22 SNIÐUM BREYTT
A 11.01.21 SNIÐI U20, U23 OG U24 BREYTT
NR. DAGS LÝSING

ferill
VERKFRÆÐISTOFA

SKÓGARÁS 1 HAFNARFJÖRÐUR
NÝBYGGING
BURÐARVIRKI
UNDIRSTÖÐUR OG BOTNPLATA
SNIÐ

SAMÞYKKT: *[Signature]* KT. 280172-3879
HÖNNUÐUR: YRFARFAR: DAGS. ÖTG. DAGS. BREYTT.
MHA: magnus@ferill.is 12.06.20 30.09.22
MVA. (A1) VERKNR: 20022 TEIKN. NR. BREYTT.
1 : 10 20022 1-0152